


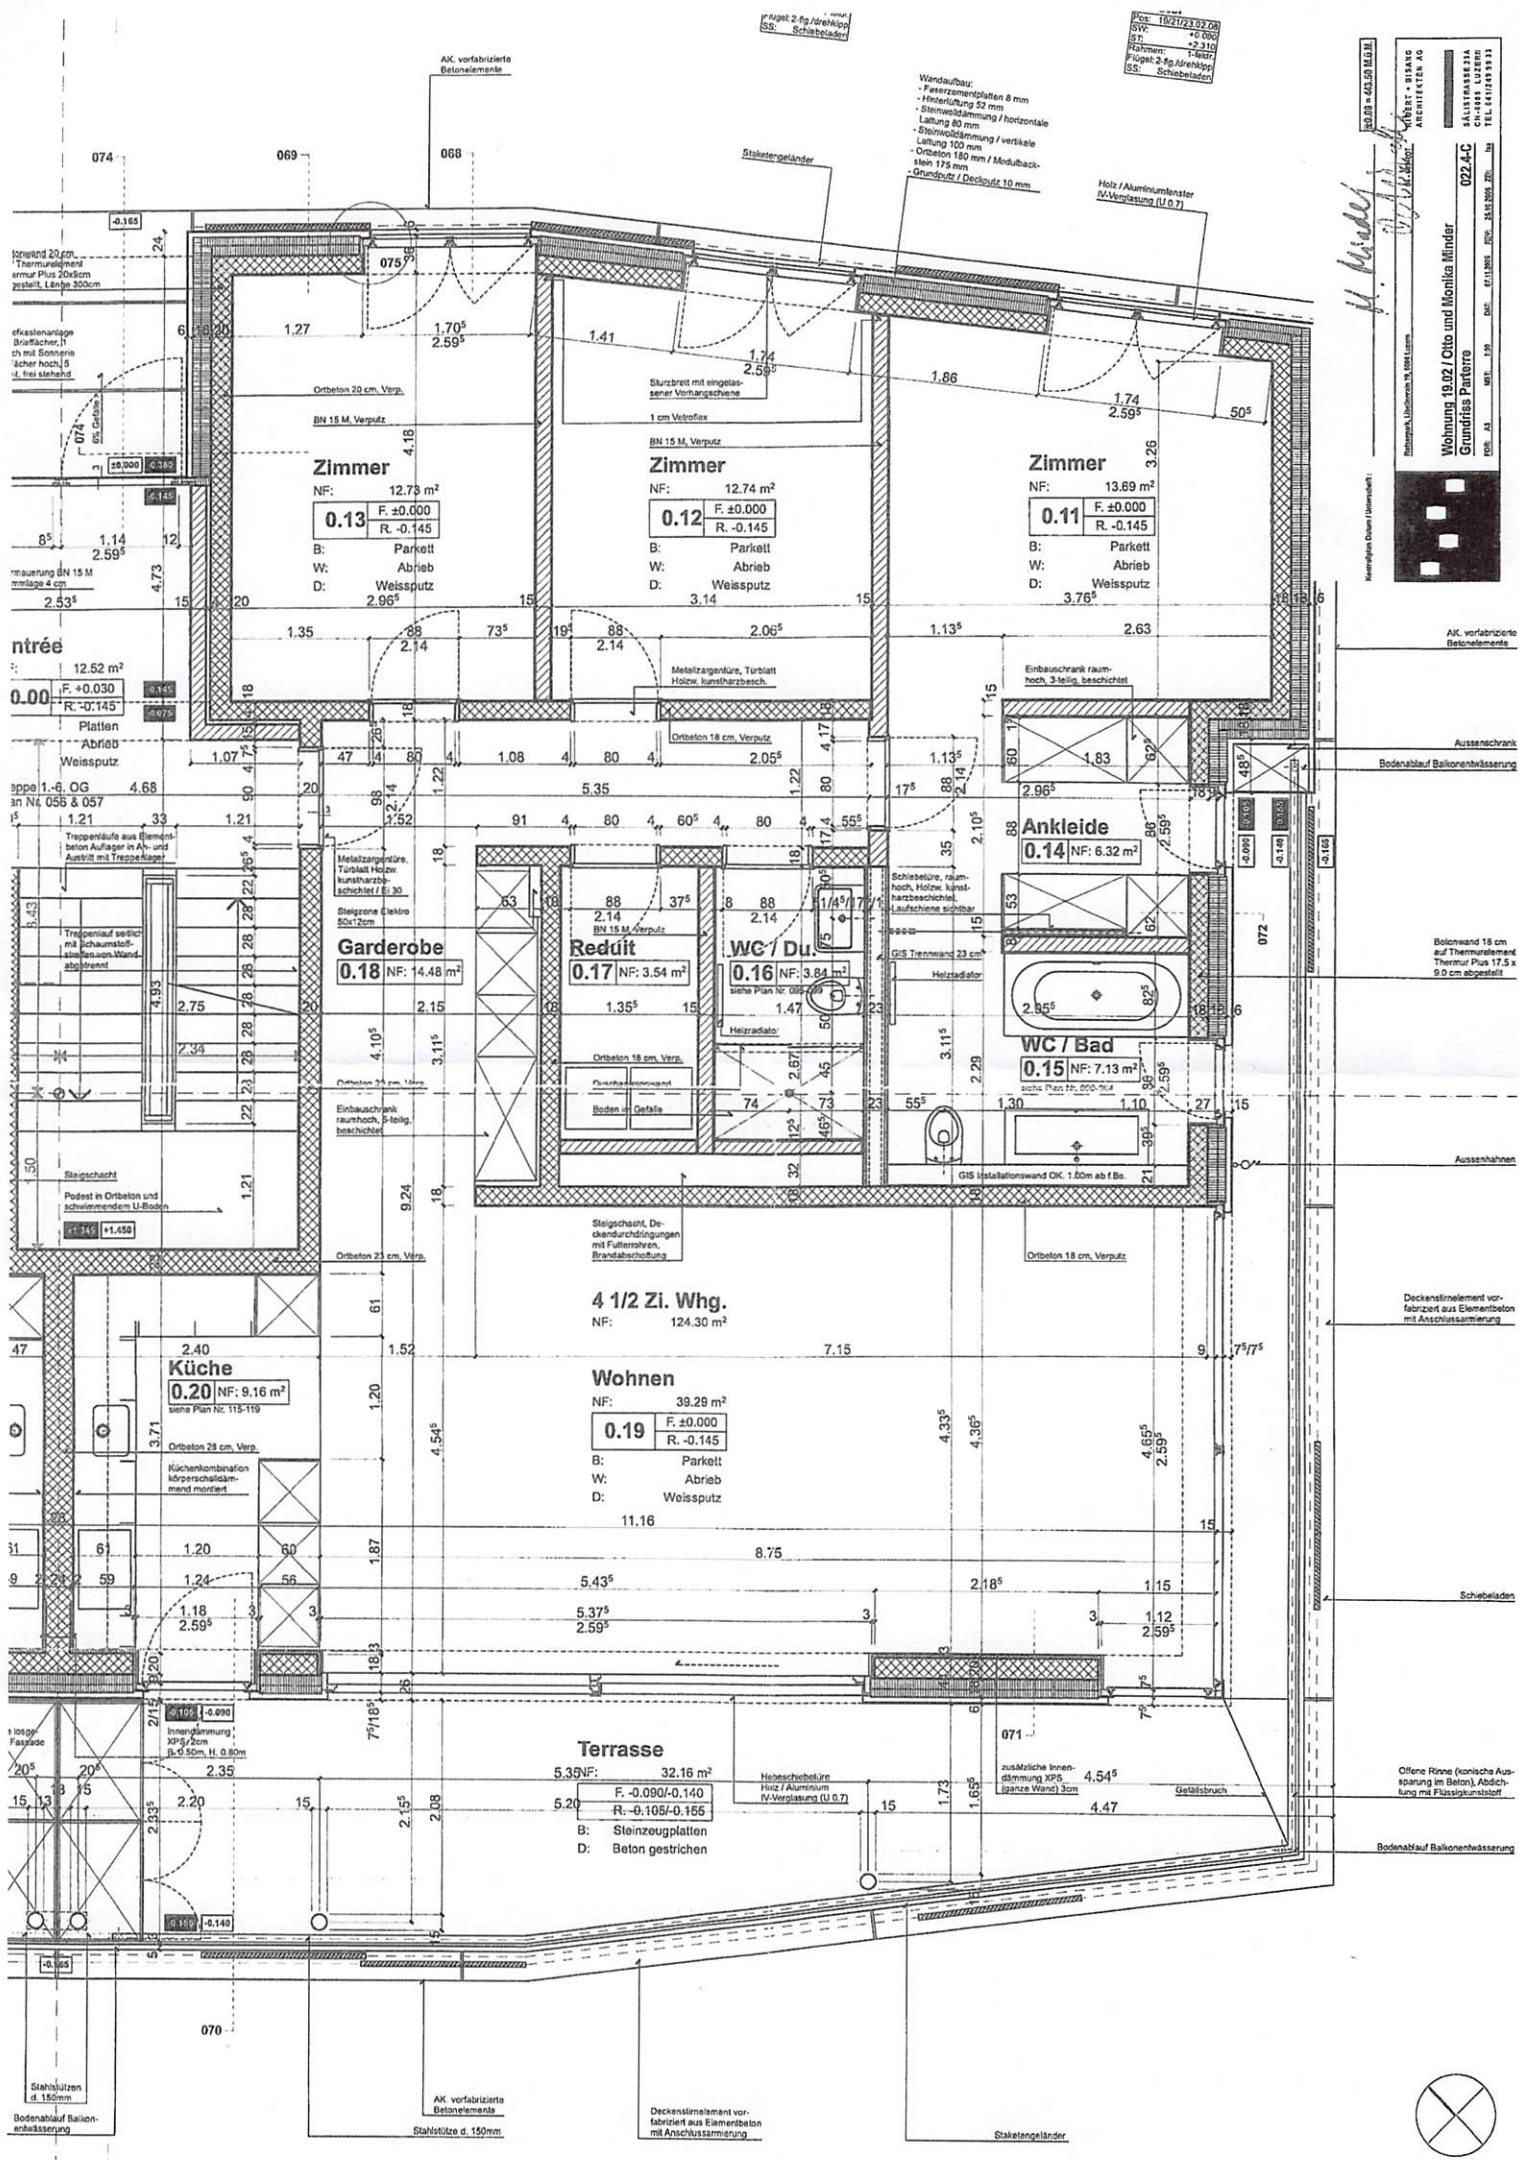

Pos. 19/21/23.02.20
SW: +0.000
SS: Schiebeleisten

Wandaufbau:
- Faserzementplatten 8 mm
- Verklebung 52 mm
- Steinwolldämmung / horizontale
Lattung 60 mm
- Steinwolldämmung / vertikale
Lattung 100 mm
- Ortbeton 180 mm / Modulbau-
stein 175 mm
- Grundriss / Deckputz 10 mm

Holz / Aluminiumfenster
K-Verglasung (U 0.7)

022.4-C
Wohnung 19.02/ Otto und Monika Minder
Grundriss Parterre
20
30
AK, vorfabrizierte
Betonbauelemente
Aussenschrank
Bodenablauf Balkonentwässerung

Betonwand 15 cm
auf Thermumant
Thermur Plus 17.5 x
9.0 cm abgestellt
Aussenhähen

Deckenelement vor-
fabriziert aus Elementen
mit Anschlussarmierung

Schiebeleisten

Offene Rinne (konische Aus-
sparung im Beton), Abdic-
kung mit Flüssigknetstoff

Bodenablauf Balkonentwässerung

