



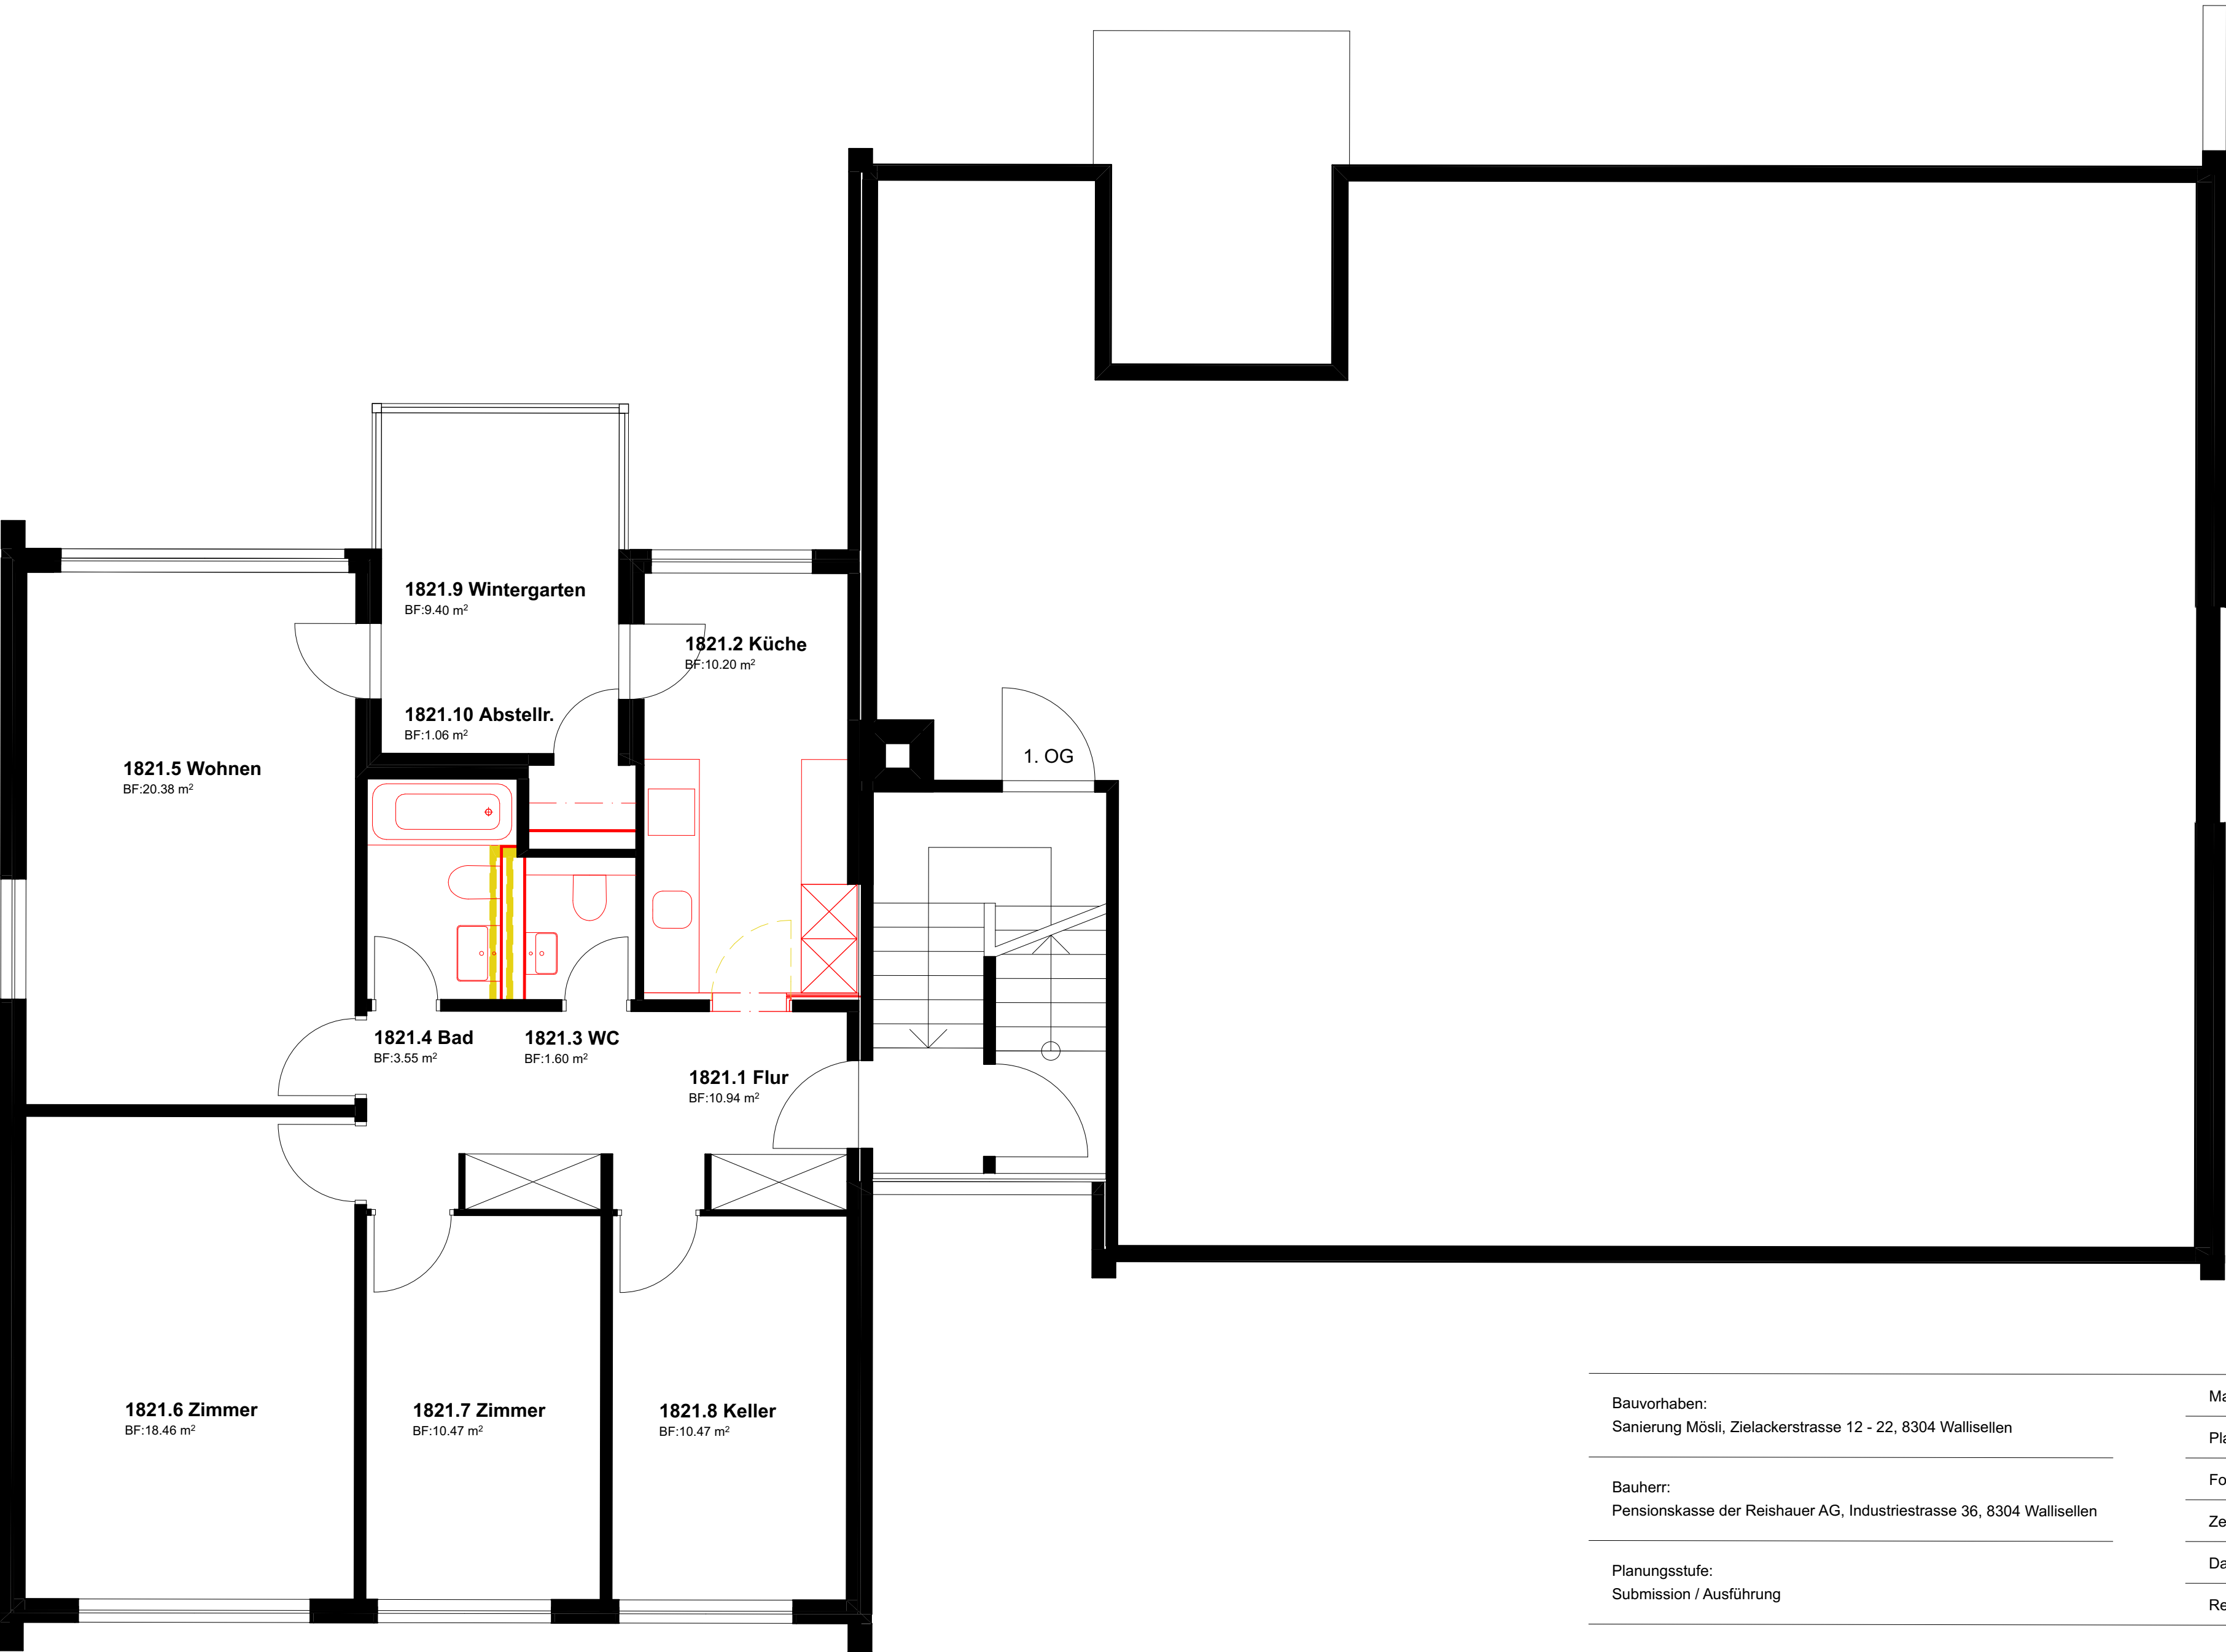

Bauvorhaben: Sanierung Mösli, Zielackerstrasse 12 - 22, 8304 Wallisellen	Massstab:	1:50
	Plan Nummer:	1409-41.1210
Bauherr: Pensionskasse der Reishauer AG, Industriestrasse 36, 8304 Wallisellen	Format:	A2
	Zeichner:	CP
Planungsstufe: Submission / Ausführung	Datum:	22.04.2015
	Revision:	9.07.2015

Haus 16-18_2. Obergeschoss

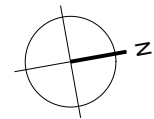

Architekt:
Gutknecht Jäger Architektur GmbH, Binzstrasse 39, 8045 Zürich
Tel: 043 455 10 00, Fax: 043 455 10 01