


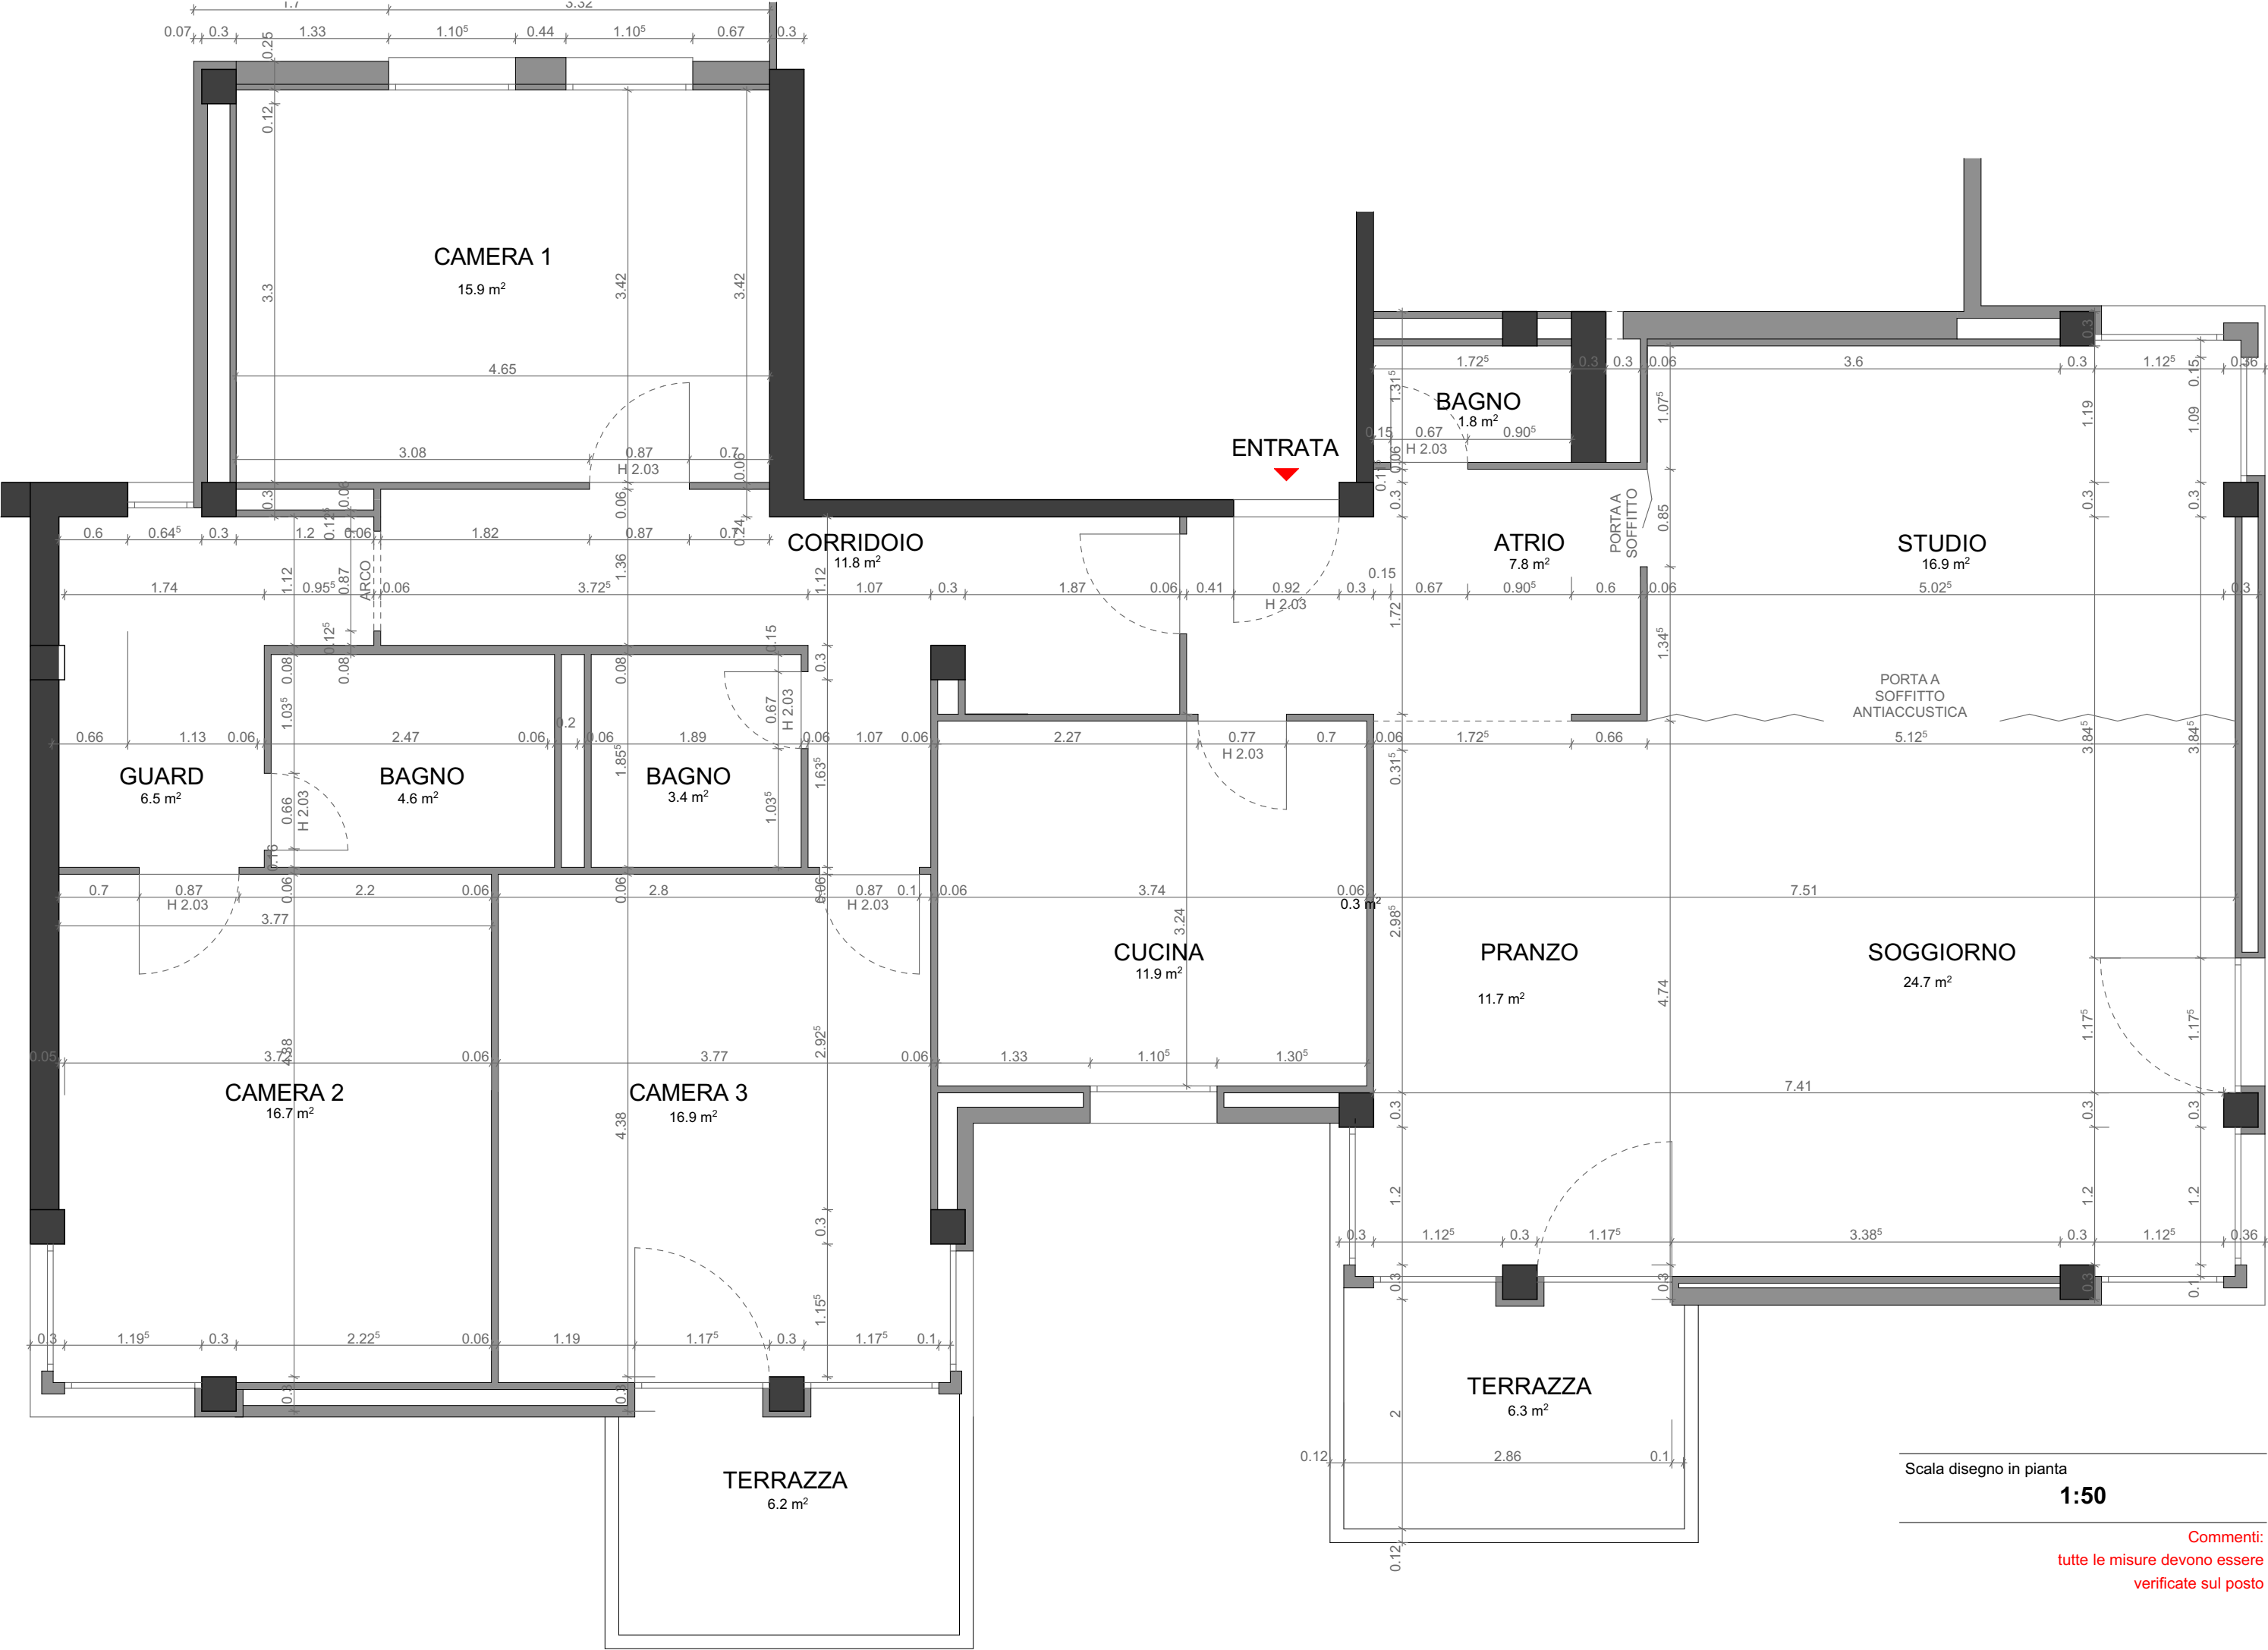

Scala disegno in pianta

1:50

Commenti:
tutte le misure devono essere
verificate sul posto