


64

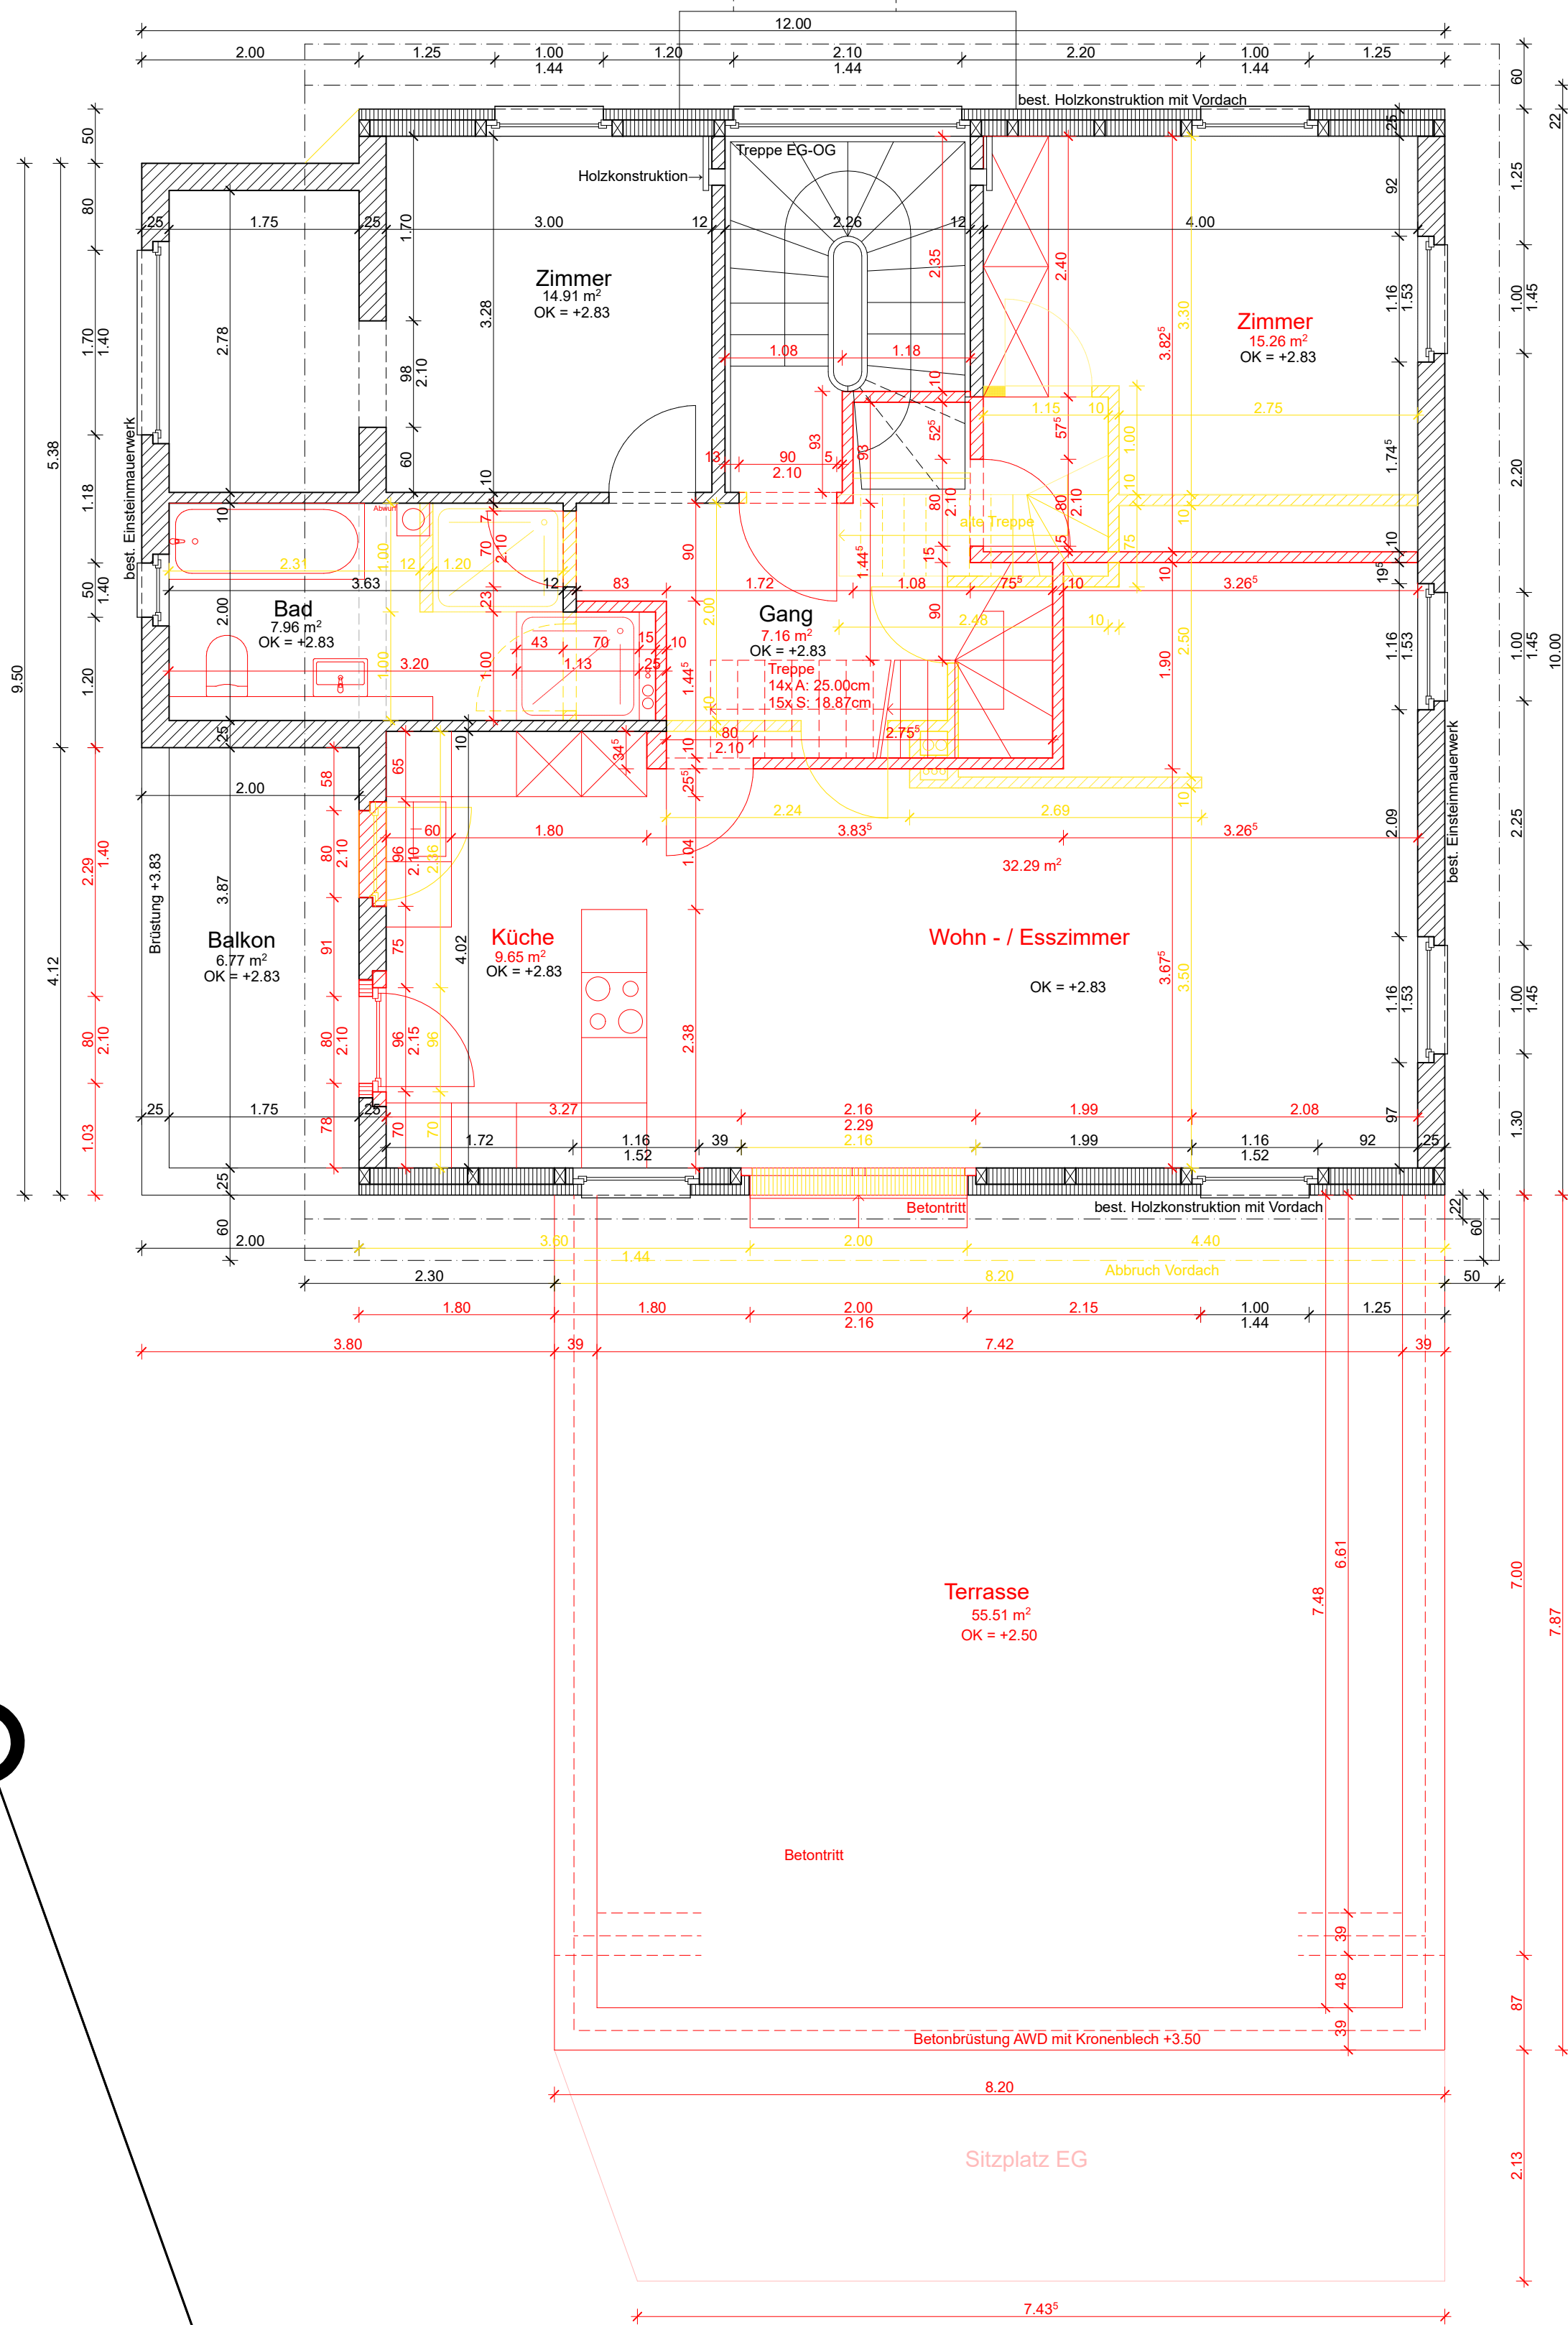

680

287%

390

74%

aa-design

architectural design & engineering

016 631 23 67

info@aa-design.ch

www.aa-design.ch

Sanierung Wohnhaus mit 2 Wohnungen / Anbau UG und EG

Schulhausstrasse 5
4563 Gerlafingen

253-102

Grundriss OG

1:50

Ausführung

Hans Christian Jensen
Steinackerweg 14
4564 Obergerlafingen

T 079 323 04 92

Architekt:

aa-design Humi AG
Chörenmattweg 8
8965 Berikon

T 056 631 23 67
M info@aa-design.ch
I www.aa-design.ch

DAT 28.04.2021

GR A1

GEZ SS

REV

±0.00 = EG 454.20 m.ü.M

Neubau

Abbruch

Bestehend

Gerlafingen:

der Bauherr:

der Architekt:

der Grundeigentümer:

PLANREVISIONEN

DATUM	ÄNDERUNGEN	DATUM	ÄNDERUNGEN