
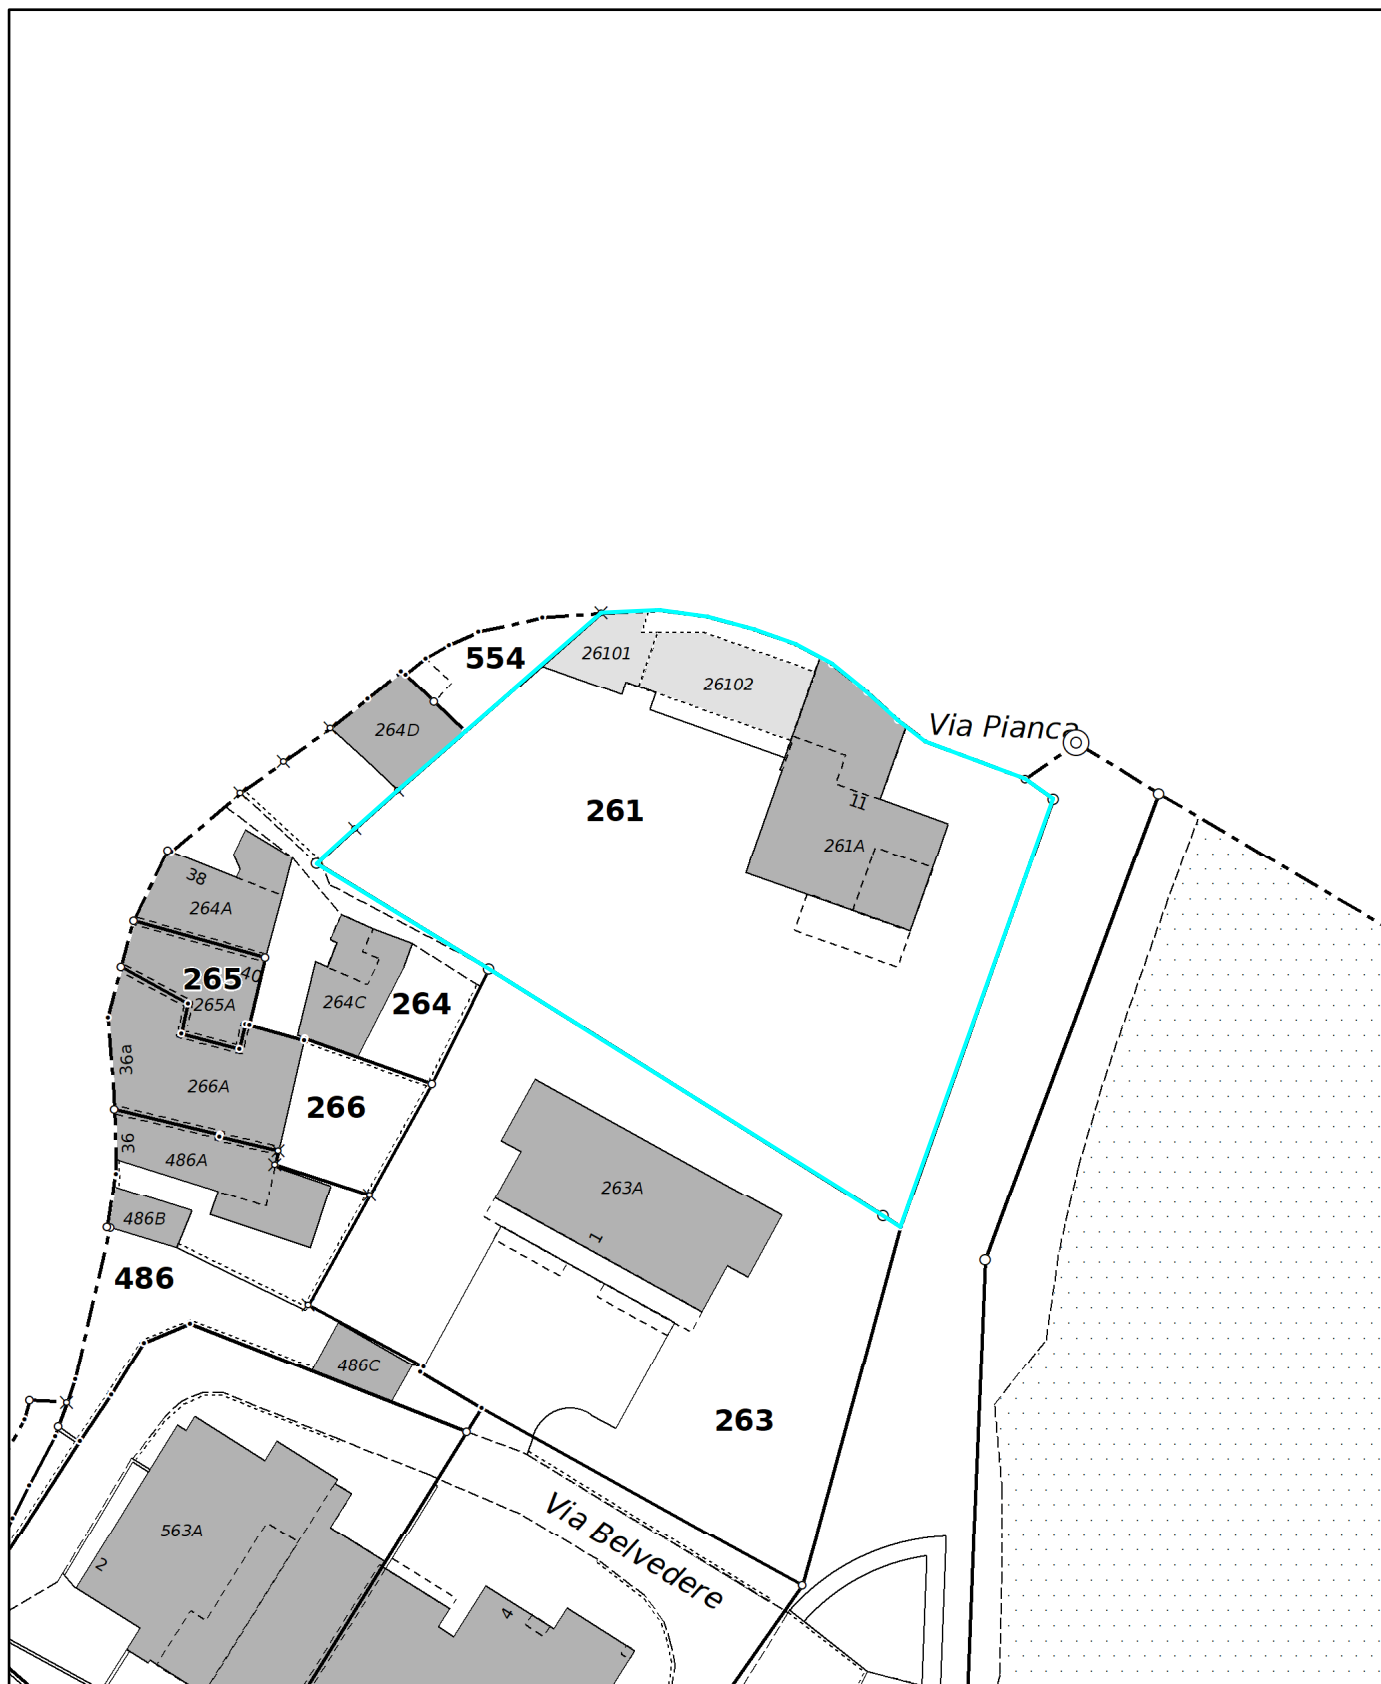
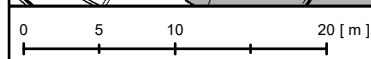


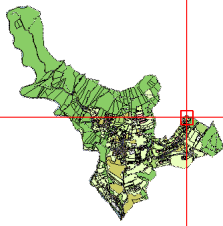

 	Coordinata angolo alto sinistra 2°7'12"077.99 1°09'4"166.80 CH1903+_LV95
	Comune di Neggio - Misurazione ufficiale Creato per scala 1:500 Operatore Municipio di Neggio Data di creazione 05.09.2025 Municipio di Neggio Strada Regina 23 6991 Neggio 

Estratto della misurazione ufficiale

Comune di Neggio - Part. 261

Scala 1:500 - Stato al: 23.12.2011



LUC - 400

Oggetto : Formazione posteggio e giardino d'inverno

Mappale : No. 261, 6991 Guasti di Neggio

Data : 26.12.2011

☐ Proprietari: Fam. Lucas ed Elena Bächtold, Neggio

architetto dipl. ETH - SIA - OTIA
Oliver aus der Beek
Via Gasparetto 1 6982 Agno-CH




☐ **PLANIMETRIA 1:500**

Istanti e proprietari :

il progettista :

Bächtold

O. aus der Beek

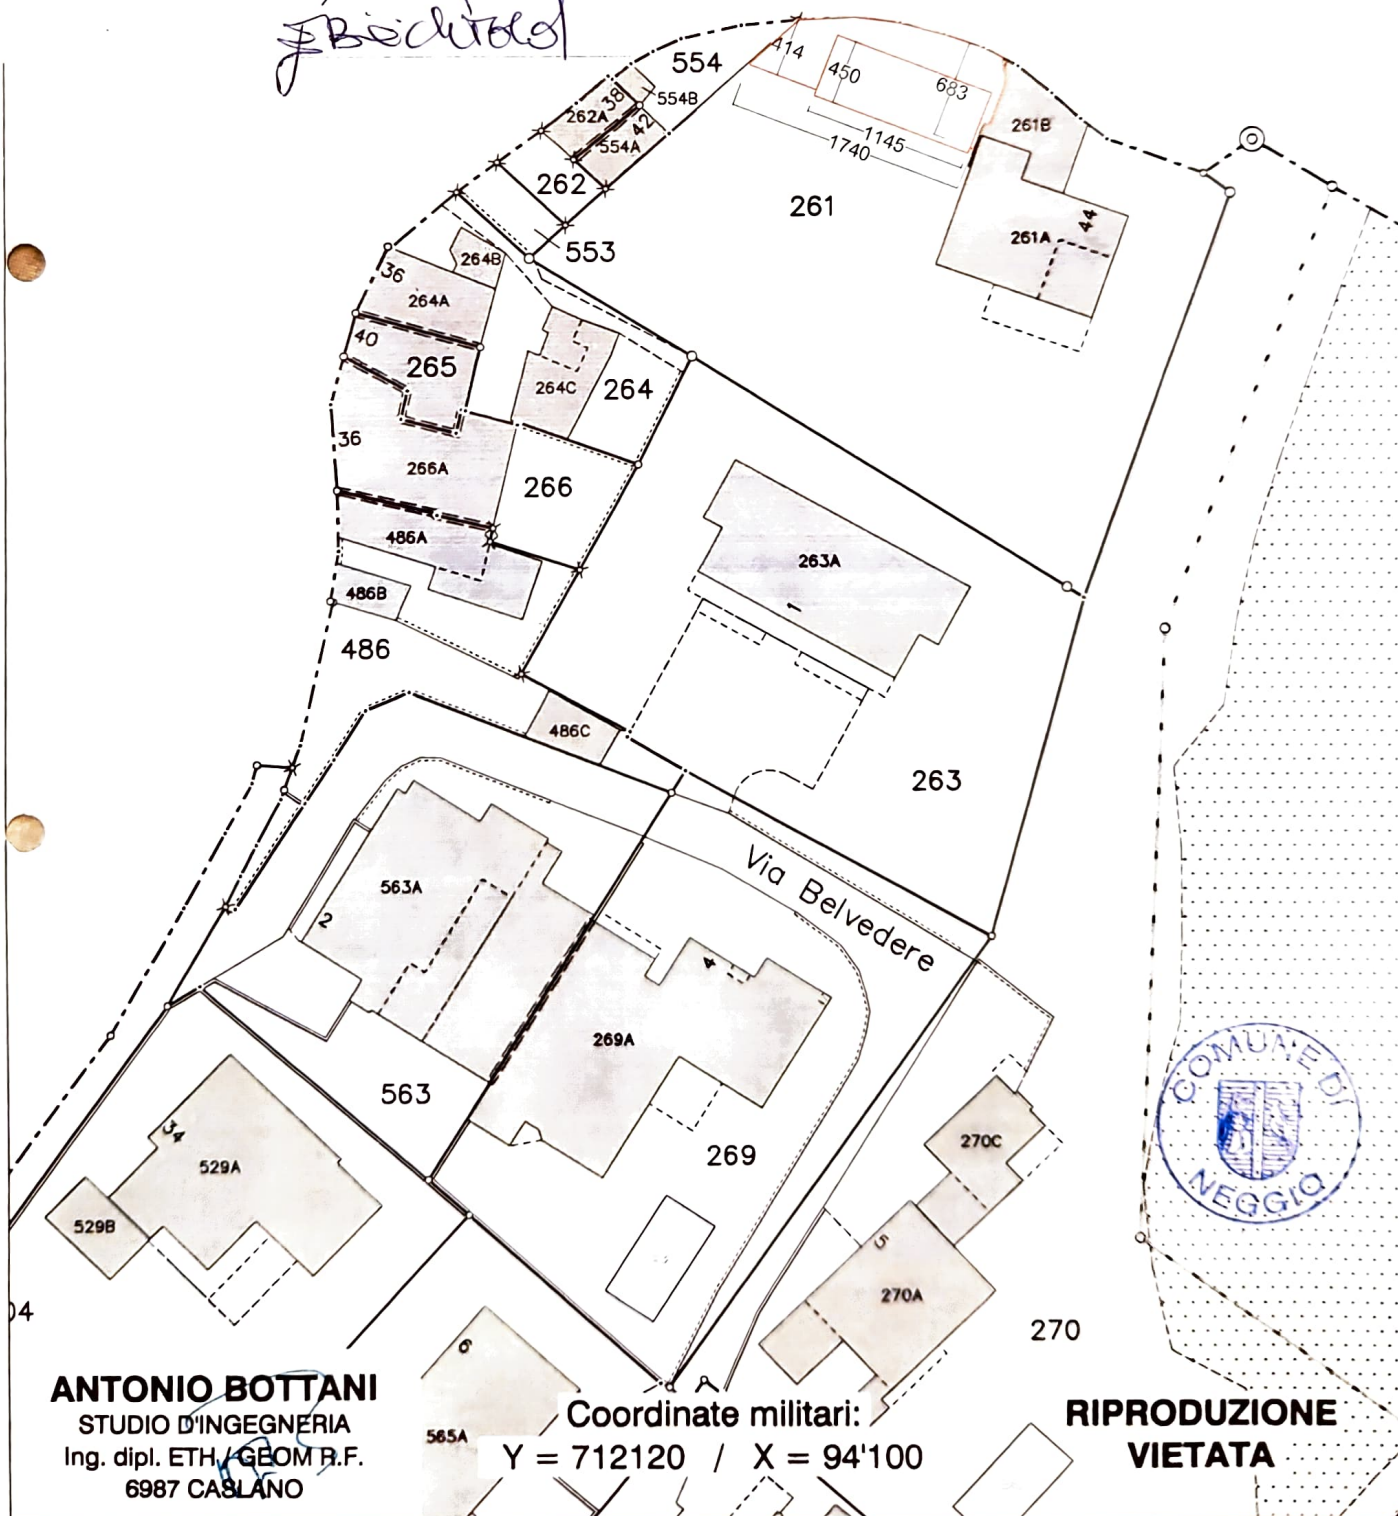


ANTONIO BOTTANI
STUDIO D'INGEGNERIA
Ing. dipl. ETH / GEOM. P.F.
6987 CASLANO

Coordinate militari:
Y = 712120 / X = 94100

**RIPRODUZIONE
VIETATA**

-  Calcestruzzo armato facciavista
 Calcestruzzo armato
 Blocco in laterizio
 Isolazione termica

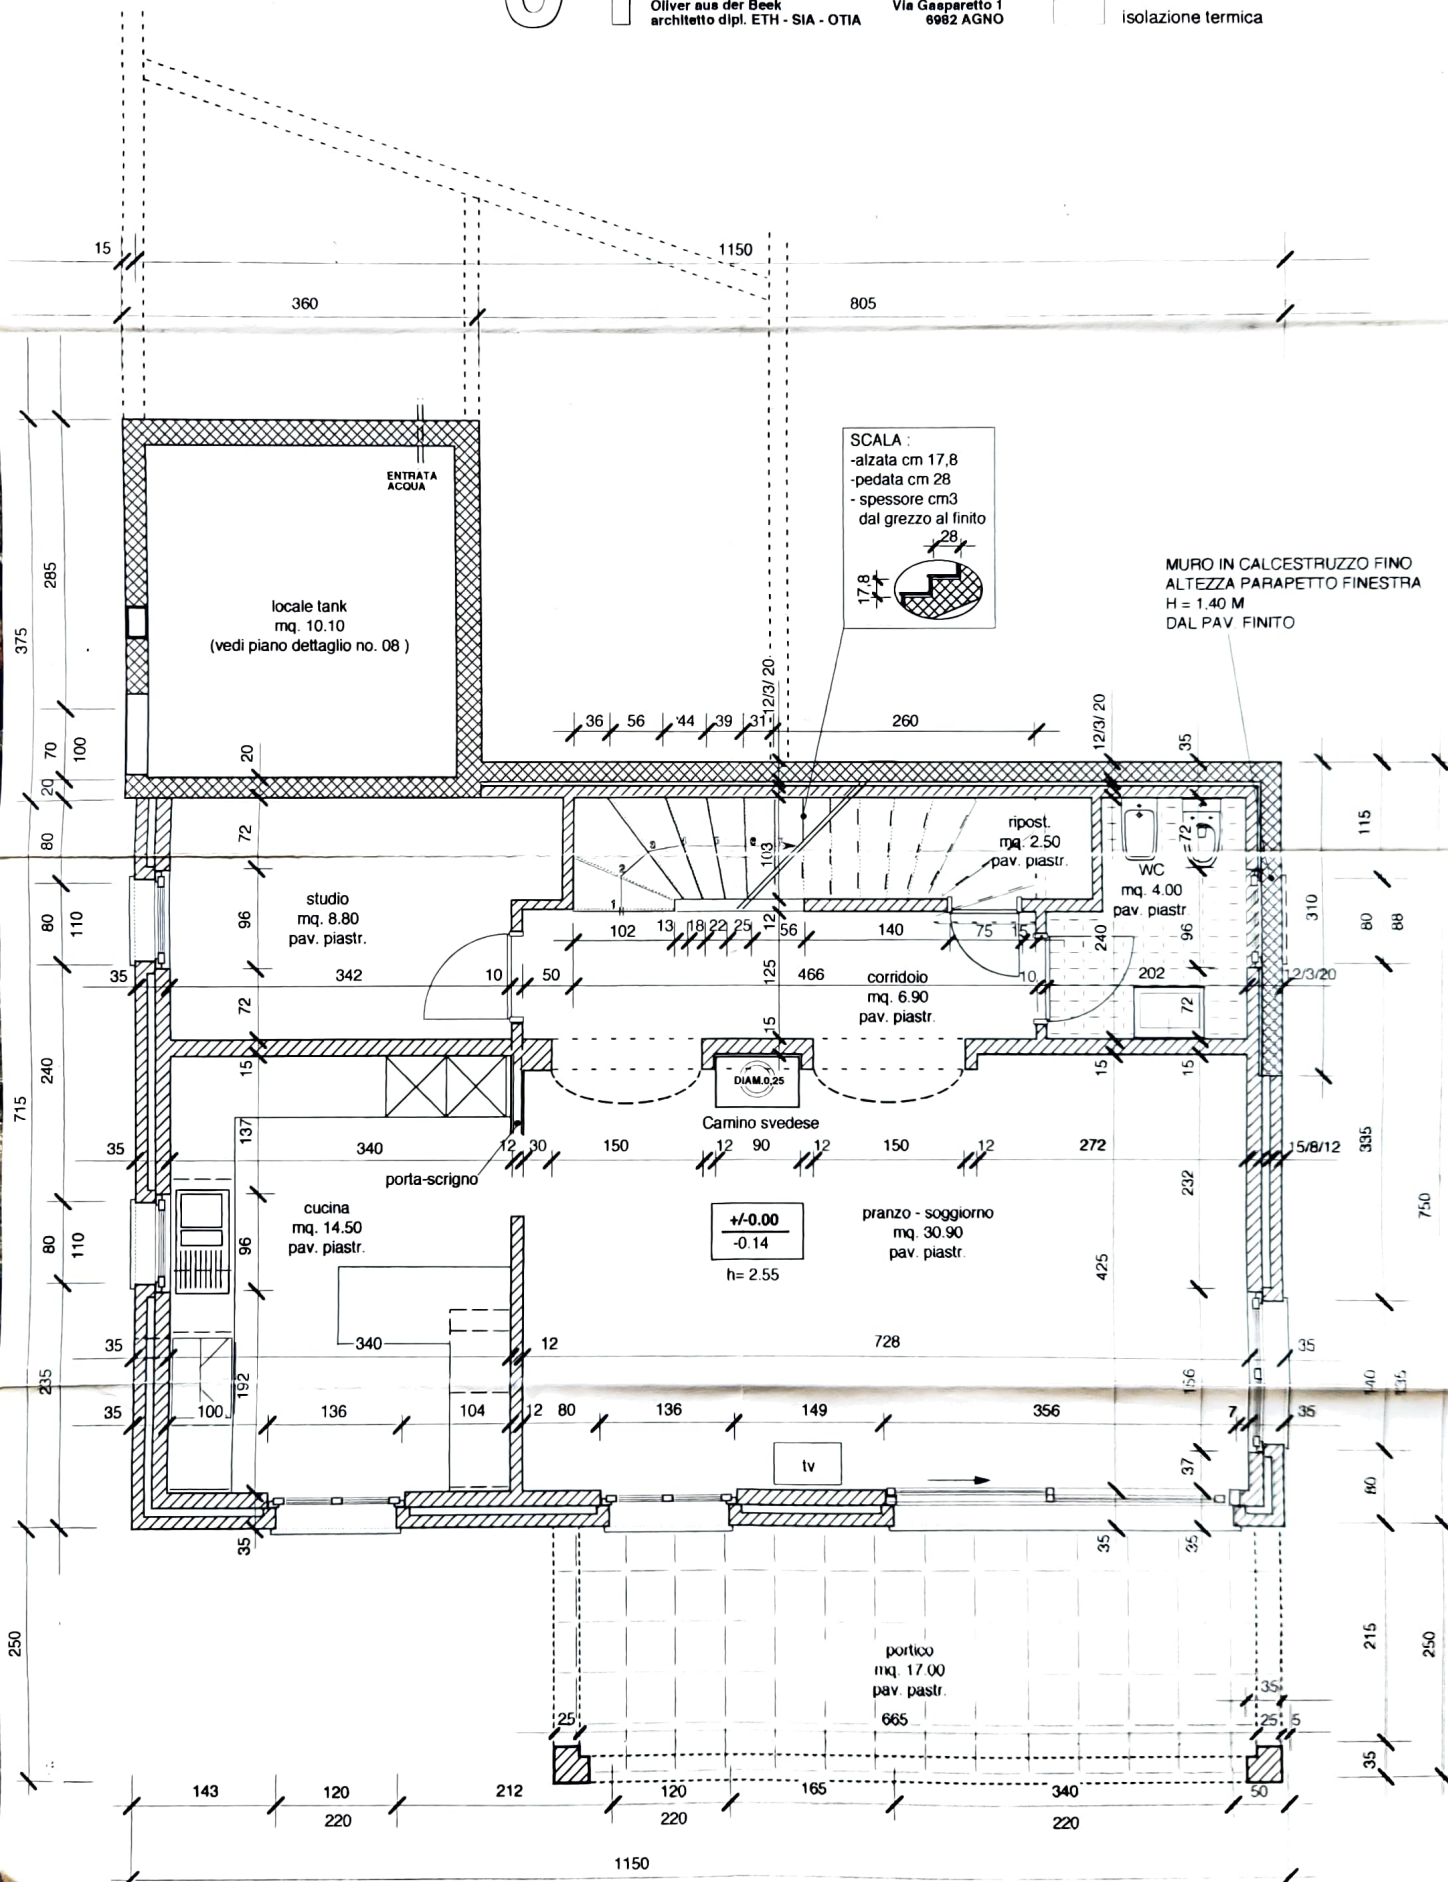

02

Propr.: Sig.ri L. + E. Bachtold, Lugano


piano notte 1:50
1.04.2001

Oliver aus der Beek
architetto dipl. ETH - SIA - OTIA

**Via Gasparetto 1
6902 AGNO**

 Calcestruzzo armato

 Blocco in laterizio

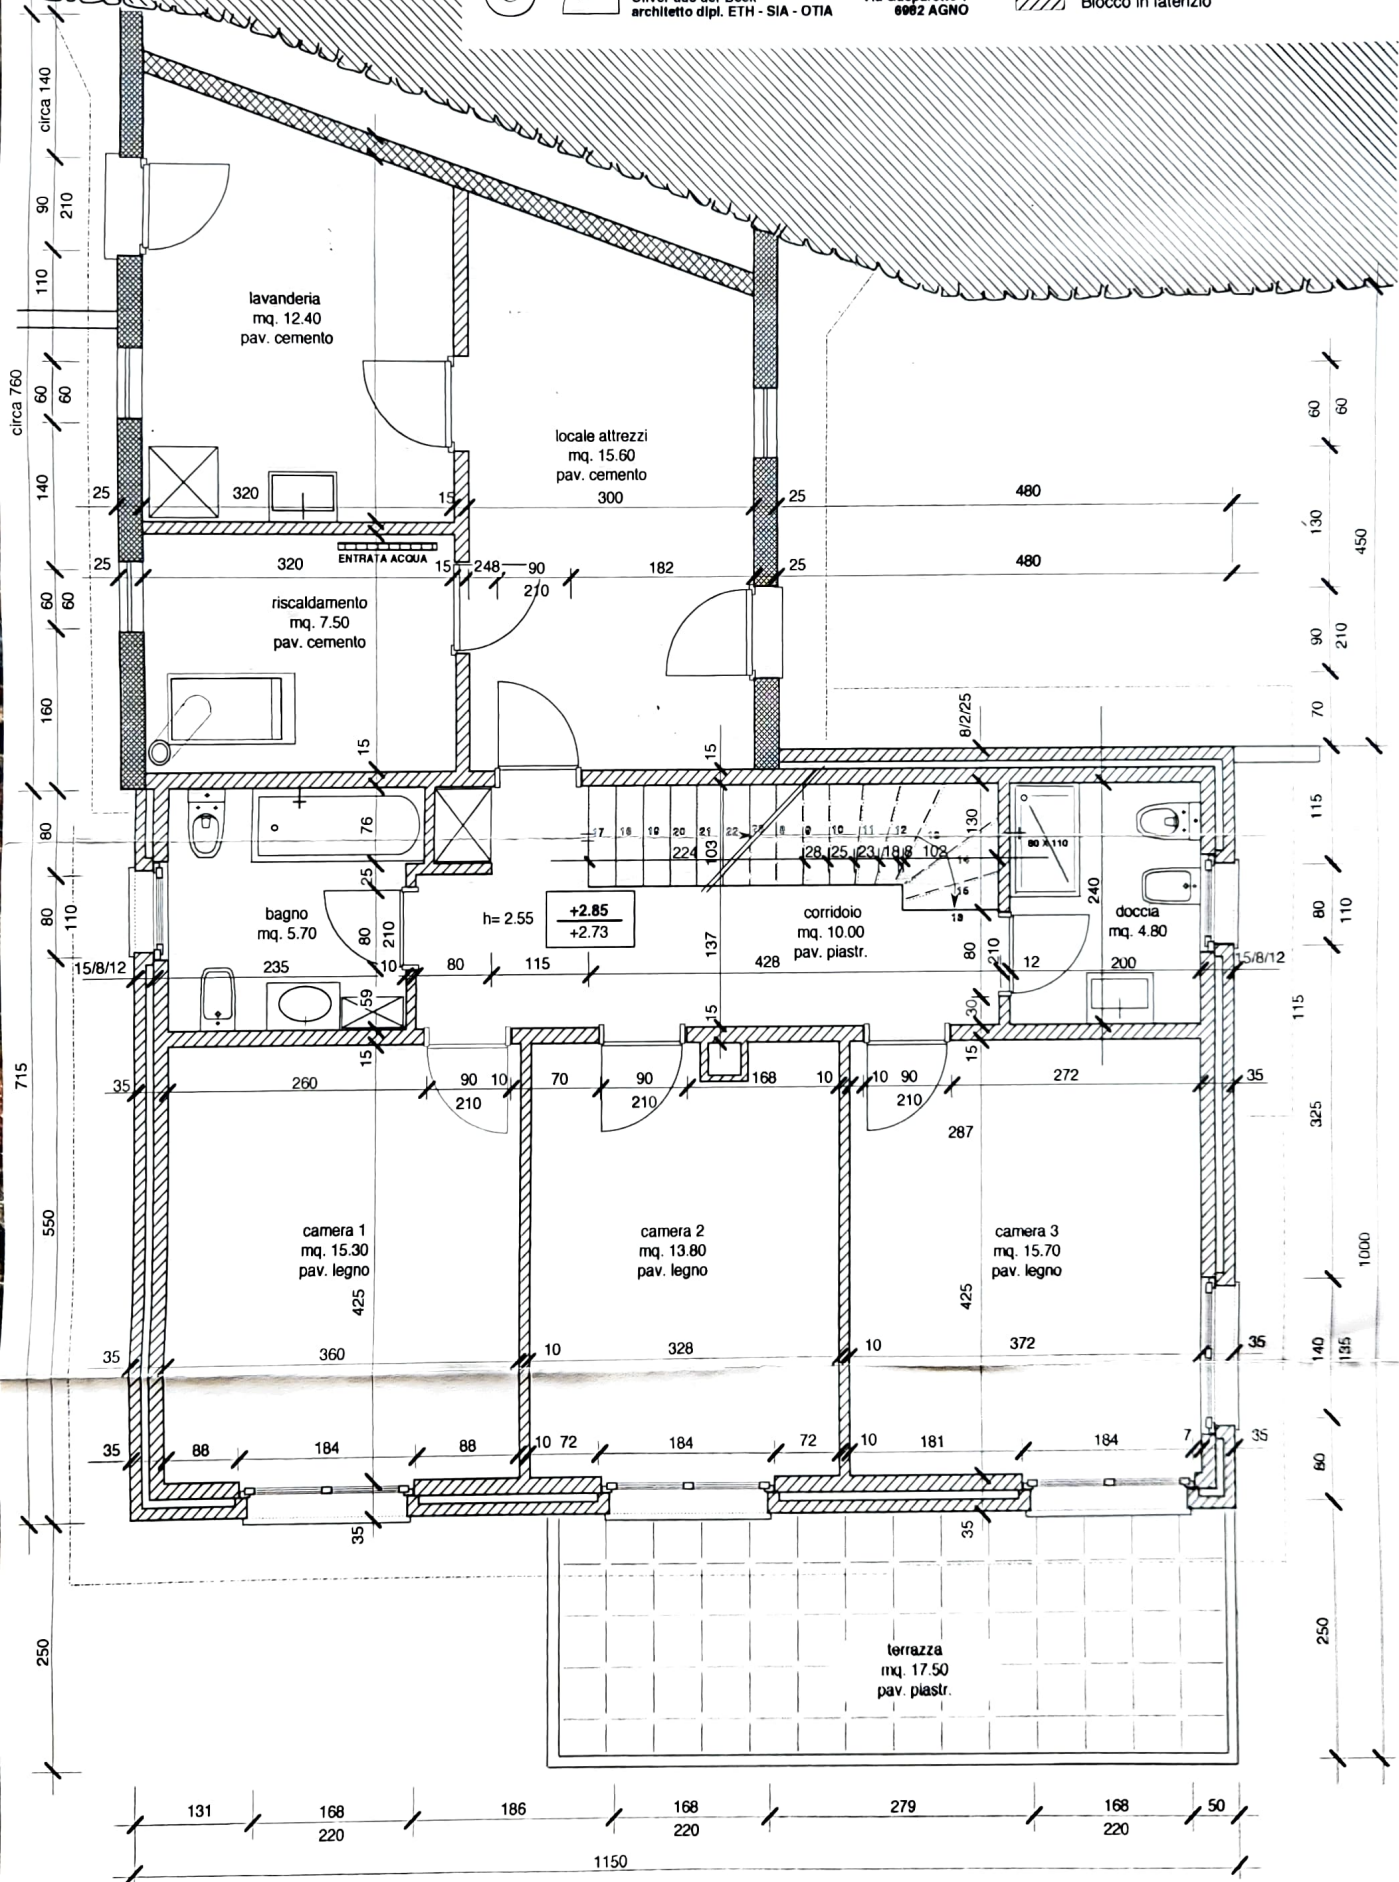

LUC-400

Casa unifamiliare
6991 Guasti di Neggio
Propr.: Sig.ri L. + E. Bächtold, Lugano

Nuova costruzione

Mapp. 261

1:50

1.04.2001

03 piano tetto

Oliver aus der Beek
architetto dipl. ETH - SIA - OTIAVia Gasparetto 1
6962 AGNO

Calcestruzzo armato facciavista



Calcestruzzo armato



Blocco in laterizio

C

B

A

346

804

53

240

53

210

piazze
mq. 41,50

48

entrata

autorimessa
mq. 18,30+5.70
+5.58entrata-atrio
mq. 13,80guardaroba
mq. 4,30
pav. piast.

306

15

15

34

90

80

226

103

137

562

292

136

10

10

202

202

15/8/12

15/8/12

306

15

+5.70
+5.58disponibile
mq. 15,50
pav. betonc.

425

369

terrazza
mq. 18,00

405

235



















745

745

C

B

A

20

120

265

215

405

200

115

80

110

310

115

85

215

140

215

440

215

215

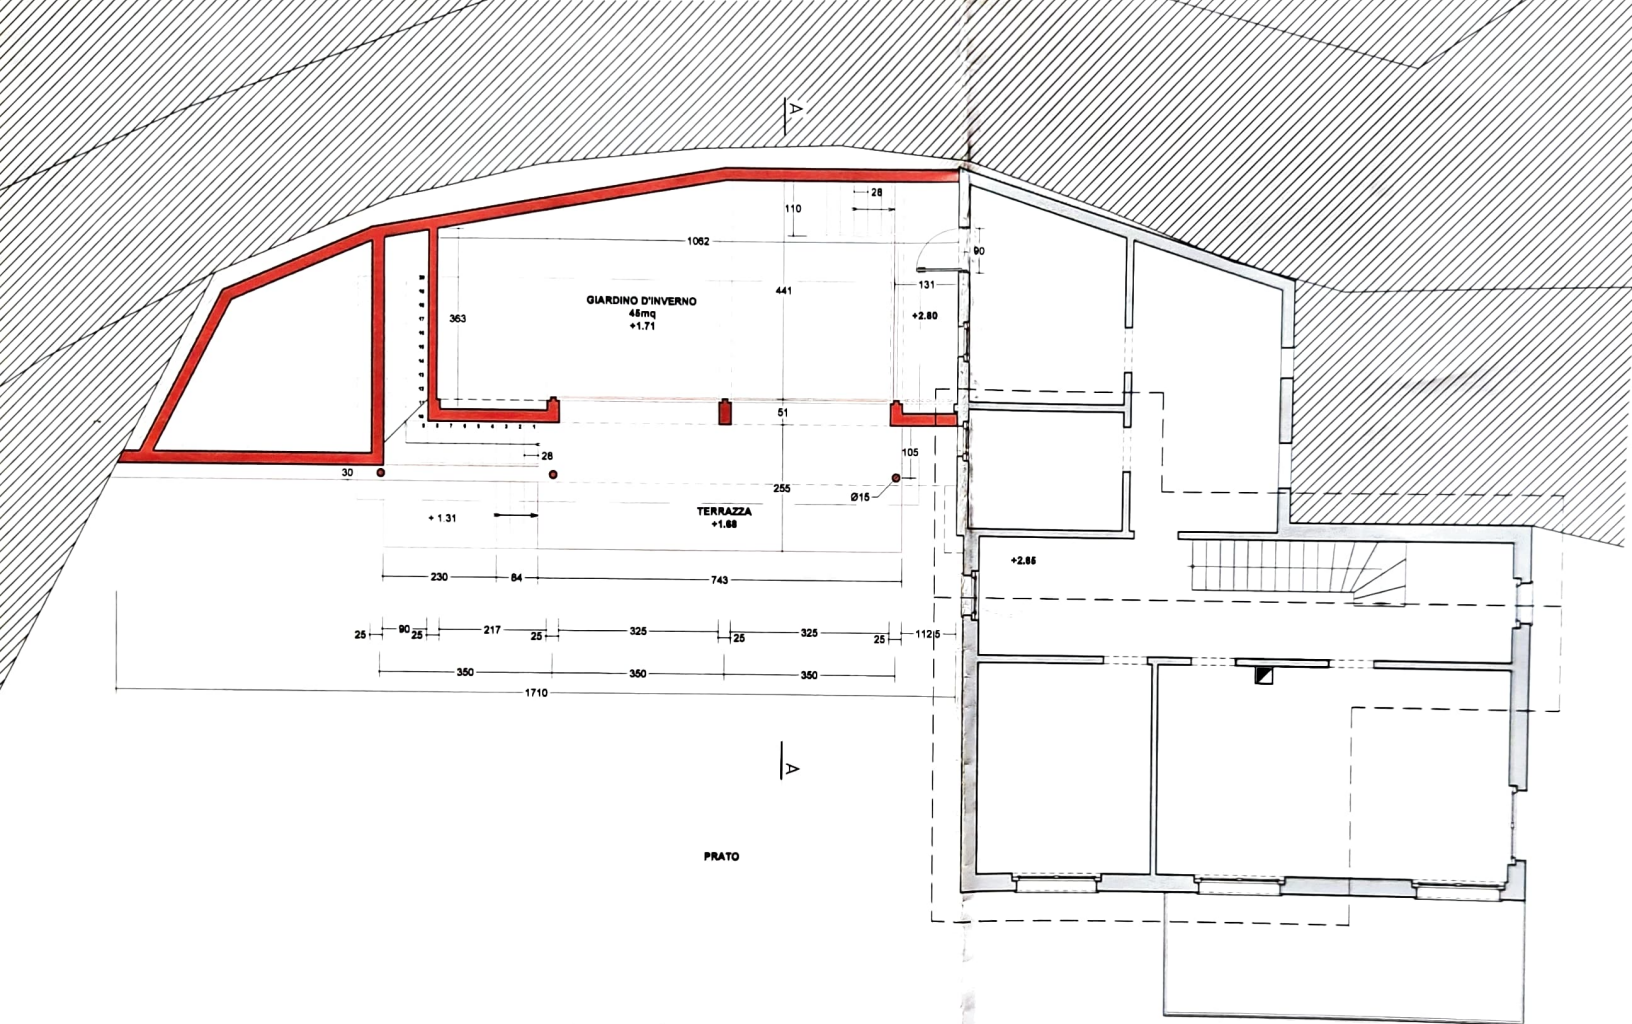


Piano giardino d'inverno

Luc - 400	☐ Oggetto : Formazione posteggio e giardino d'inverno	Scala 1:100
A/01	☐ Mappale : No. 261, 6991 Guasti di Neggio	 
	☐ Proprietari : Lucas ed Elena Bächtold, Neggio	
	☒ PIANTE, SEZIONI E FACCIATE	
Data : 26.12.2011		
architetto dipl. ETH - SIA - OTIA		
Oliver aus der Beek		
Via Gasparetto 1 6982 Agno-CH		

☐ ESISTENTE	☒ NUOVO	☐ NUOVO
------------------------------------	---	--------------------------------

Istanti e proprietari : *Lucas*
Elena Bächtold

il progettista : *Oliver aus der Beek*

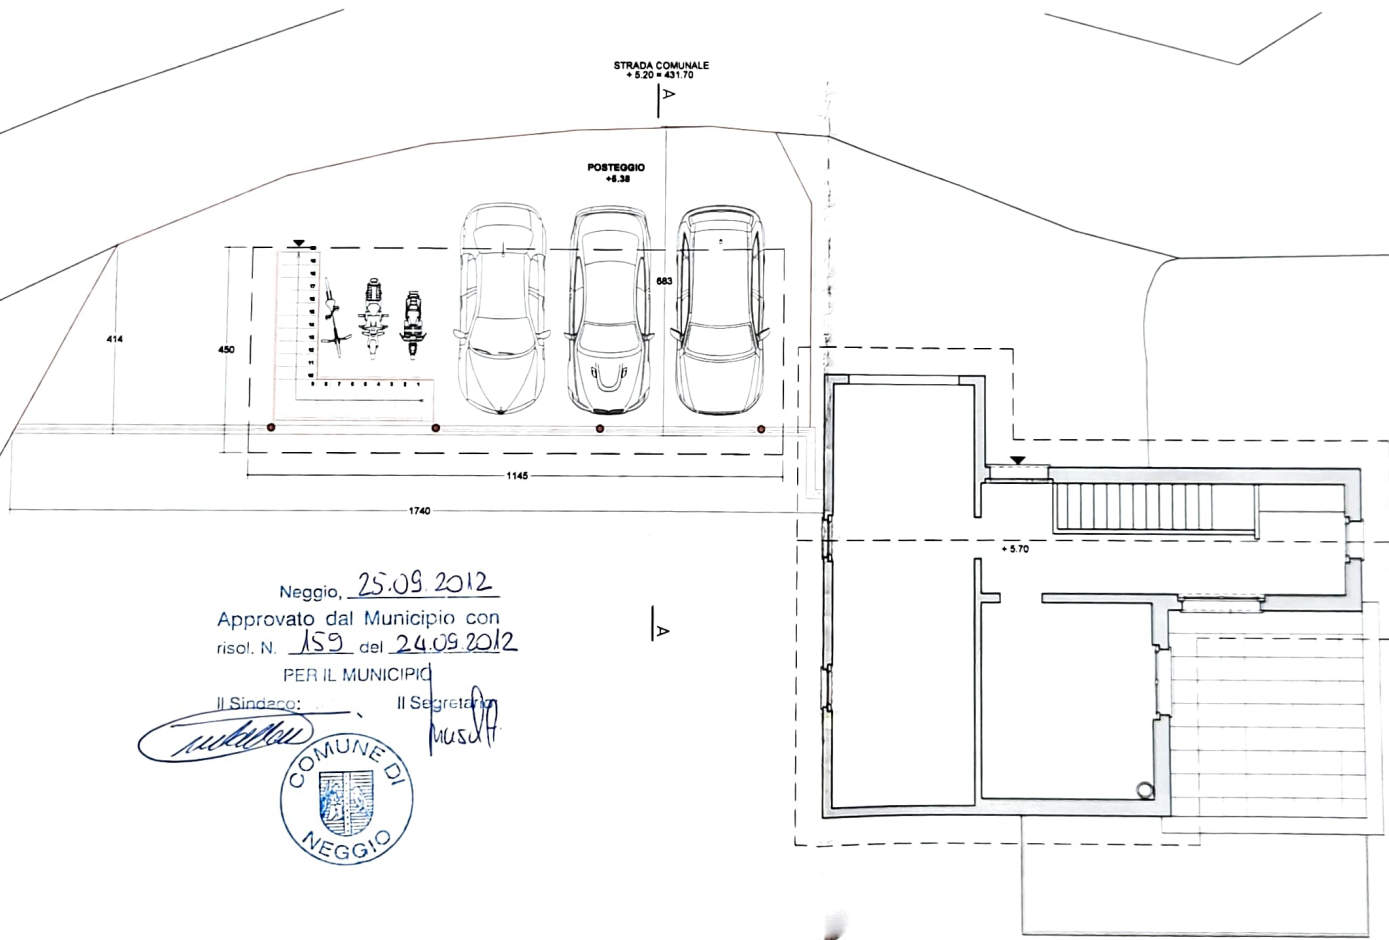


Neggio, 25.09.2012
 Approvato dal Municipio con
 risol. N. 159 del 24.09.2012
 PER IL MUNICIPIO


Il Sindaco: *Musca* Il Segretario: *Musca*



Piano livello strada

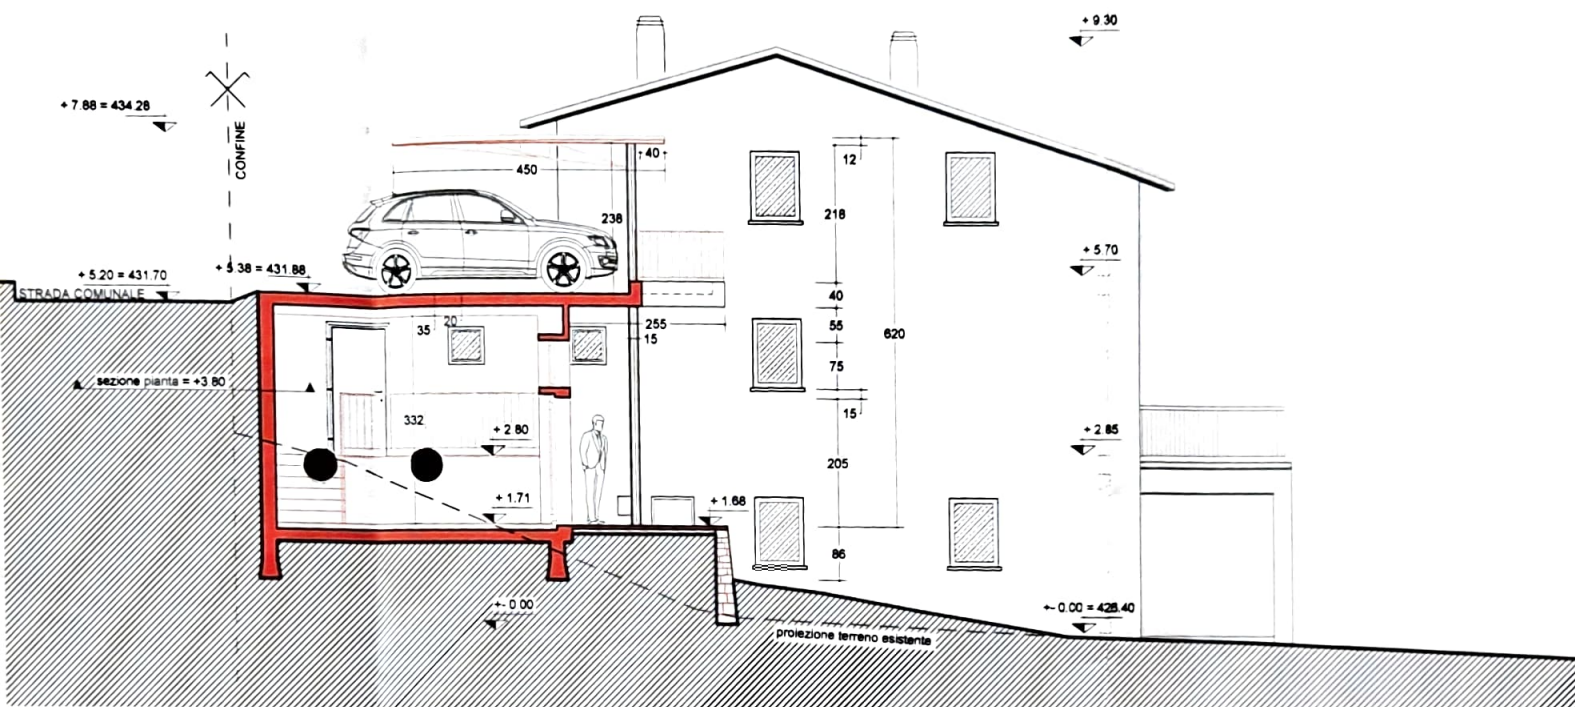

Facciata Ovest - Sezione A - A

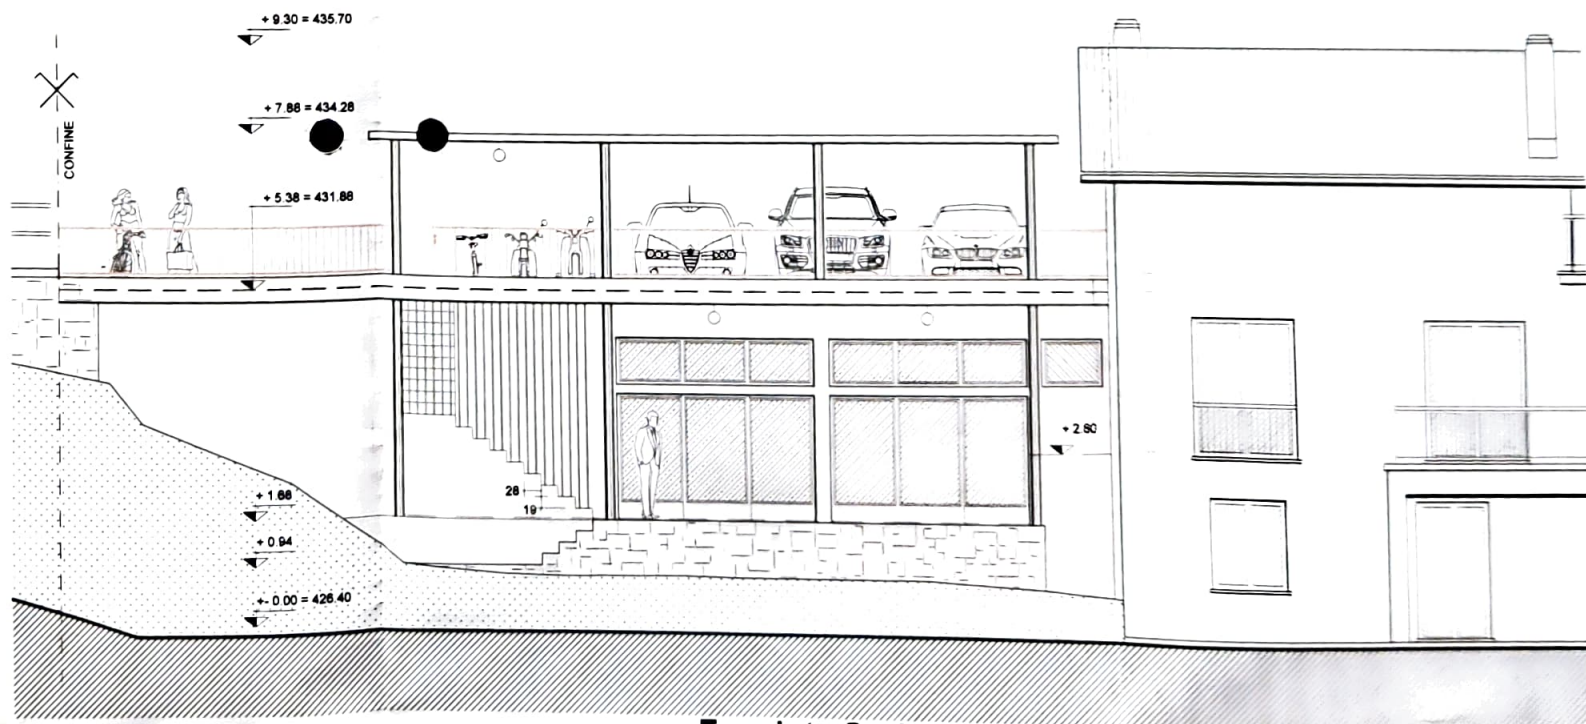

Facciata Sud