


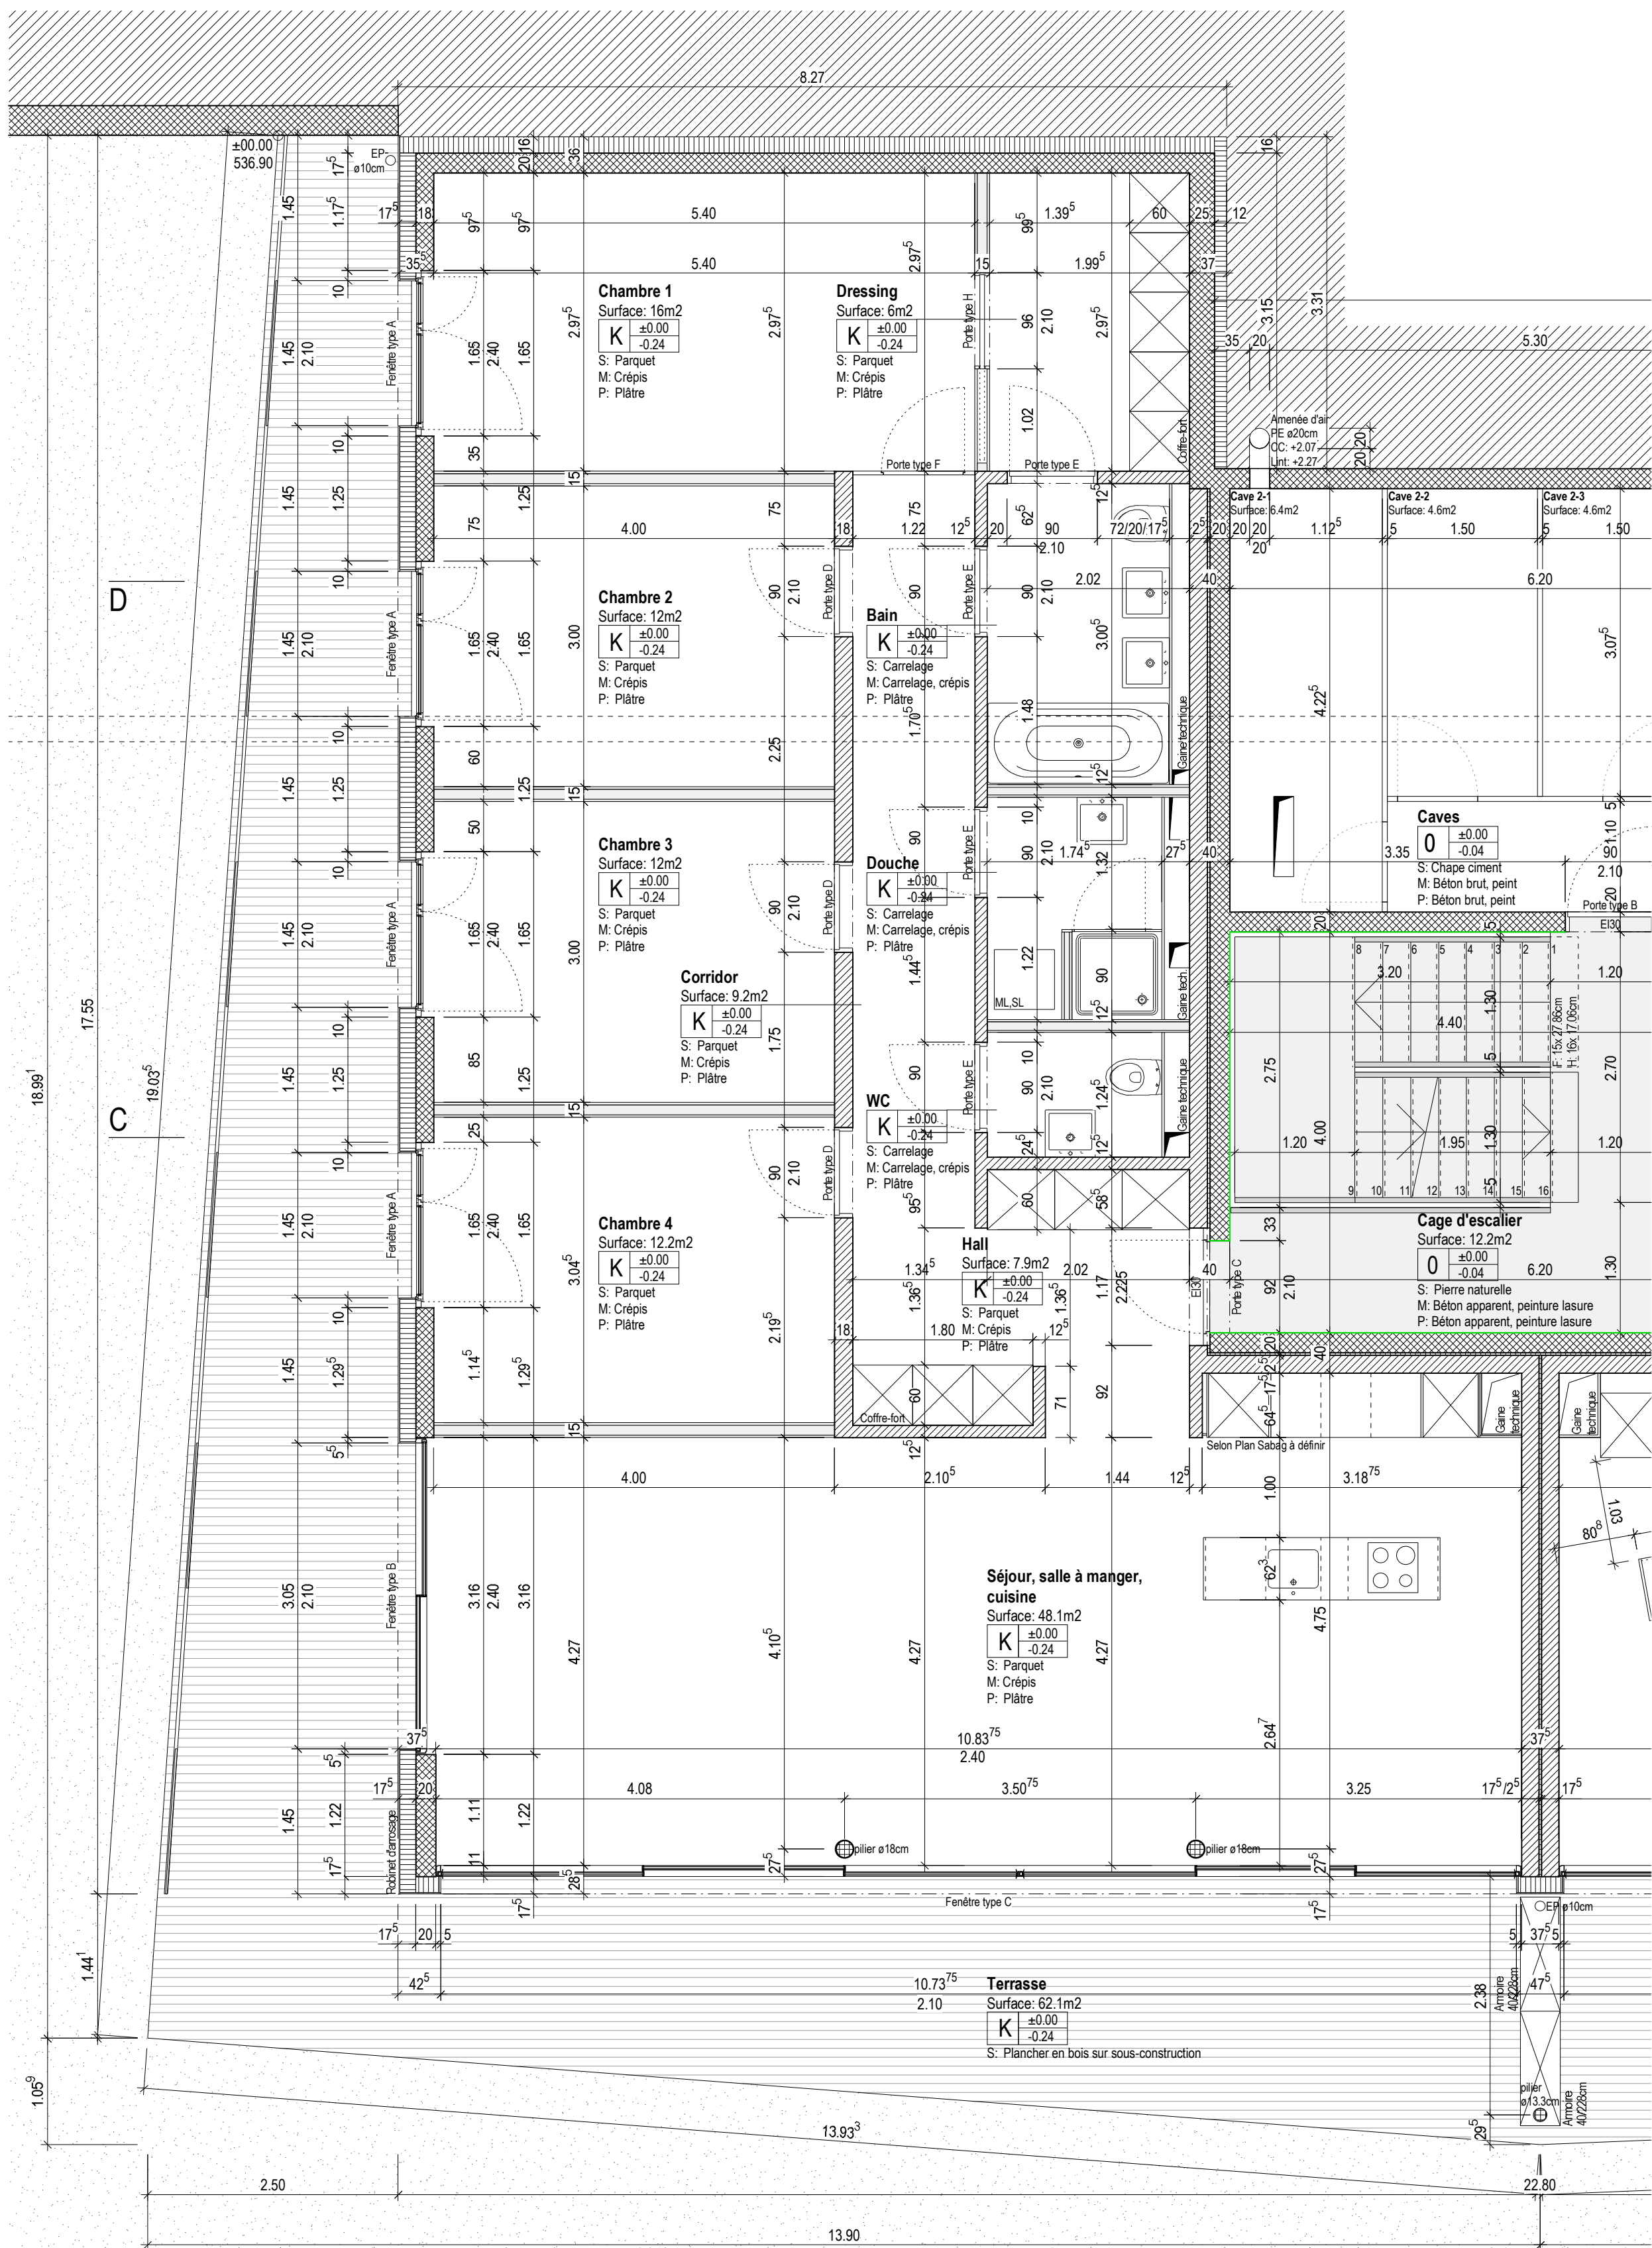

Légende:

	Béton		Béton apparent		Cloison légère
	Brique silico-calcaire		Béton préfabriqué		
	Brique de terre-cuite		Isolation		

Abréviations:

FE: Face extérieure	VSF: Verre de sécurité feuilleté	SS: Sortie de secours	R: Radier
FS: Face supérieure	VST: Verre de sécurité trempé	VE: Voie d'évacuation	DR: Drain
FI: Face inférieure	S: Sol	VA: Appareil de ventilation	Dép.: Dépotoir
FID: Face inférieure dalle	M: Mur	SSP: Soupape de surpression	PF: Puit filtrant
N.F.: Niveau fini	P: Plafond	S: Sortie	EU: Eaux usées
CC: Contre-cœur niveau fini	F: Foulée	Siph.S: Siphon de sol	EU ind.: Eaux usées industrielles
Lint: Linteau niveau brut	H: Hauteur marche	Av: Avaloir	EM: Eaux ménagères
S: Seuil face supérieure	SL: Saut de loup	C: Couverture	
TF.F: Tablette de fenêtre niveau fini	A: Abri PC	EP: Eaux pluviales	
Lint.F: Linteau niveau fini	Sisas: Sas	E: Entrée	
n.s.m: Niveau sur mer	CB: Couverture blindé	Reg.: Regard de visite et de rinçage	
Vi: Verre isolant	PB: Porte blindée	ON: Orifice de nettoyage	

Abréviations protection incendie d'après AEAI

±0.00 = Sol fini Niv.0
±0.00 = 536.90 n.s.m.

- Toutes les cotes sont des cotes brutes !
- Les cotes sont à vérifier sur le chantier par l'entrepreneur.
- Des différences de cotes sont immédiatement à annoncer à la direction des travaux!
- Les hauteurs de portes sont à partir du N.F. du sol ou seuil jusqu'au linteau FI brute.
- Les hauteurs des contre-cœurs sont à partir de la FS finie jusqu'au linteau intérieur.

G E B E R T | A R C H I T E K T E N | G m b H

0511

Résidence Côté Lac

Rue de la Cassarde
2000 Neuchâtel

Immeuble 2
Plan Niveau 0 / App. 2K (Wyss)

Immobilier du Léman / T.Barbier-Mueller & Cie
c/o Société Privée de Gérance SPG
36, route de Chêne / 1211 Genève 17

Phase: Exécution (51)
Date: 10.12.07
Plan No: 0511/51/070921 Plans 2.mcd

Echelle: 1:50
Format: 63/60
Dessin: fae

Jan Gebert
dipl. Arch. EAUG/SIA

Unterter Quai 31a
Quai du Bas 31a
Postfach 701
2501 Biel-Bienne

T. 032 322 73 00
F. 032 322 73 01

info@gebertarchitekten.ch
www.gebertarchitekten.ch