


BEI STATIKFRAGEN SIND DIE INGENIEURPLÄNE
VERBINDLICH !!

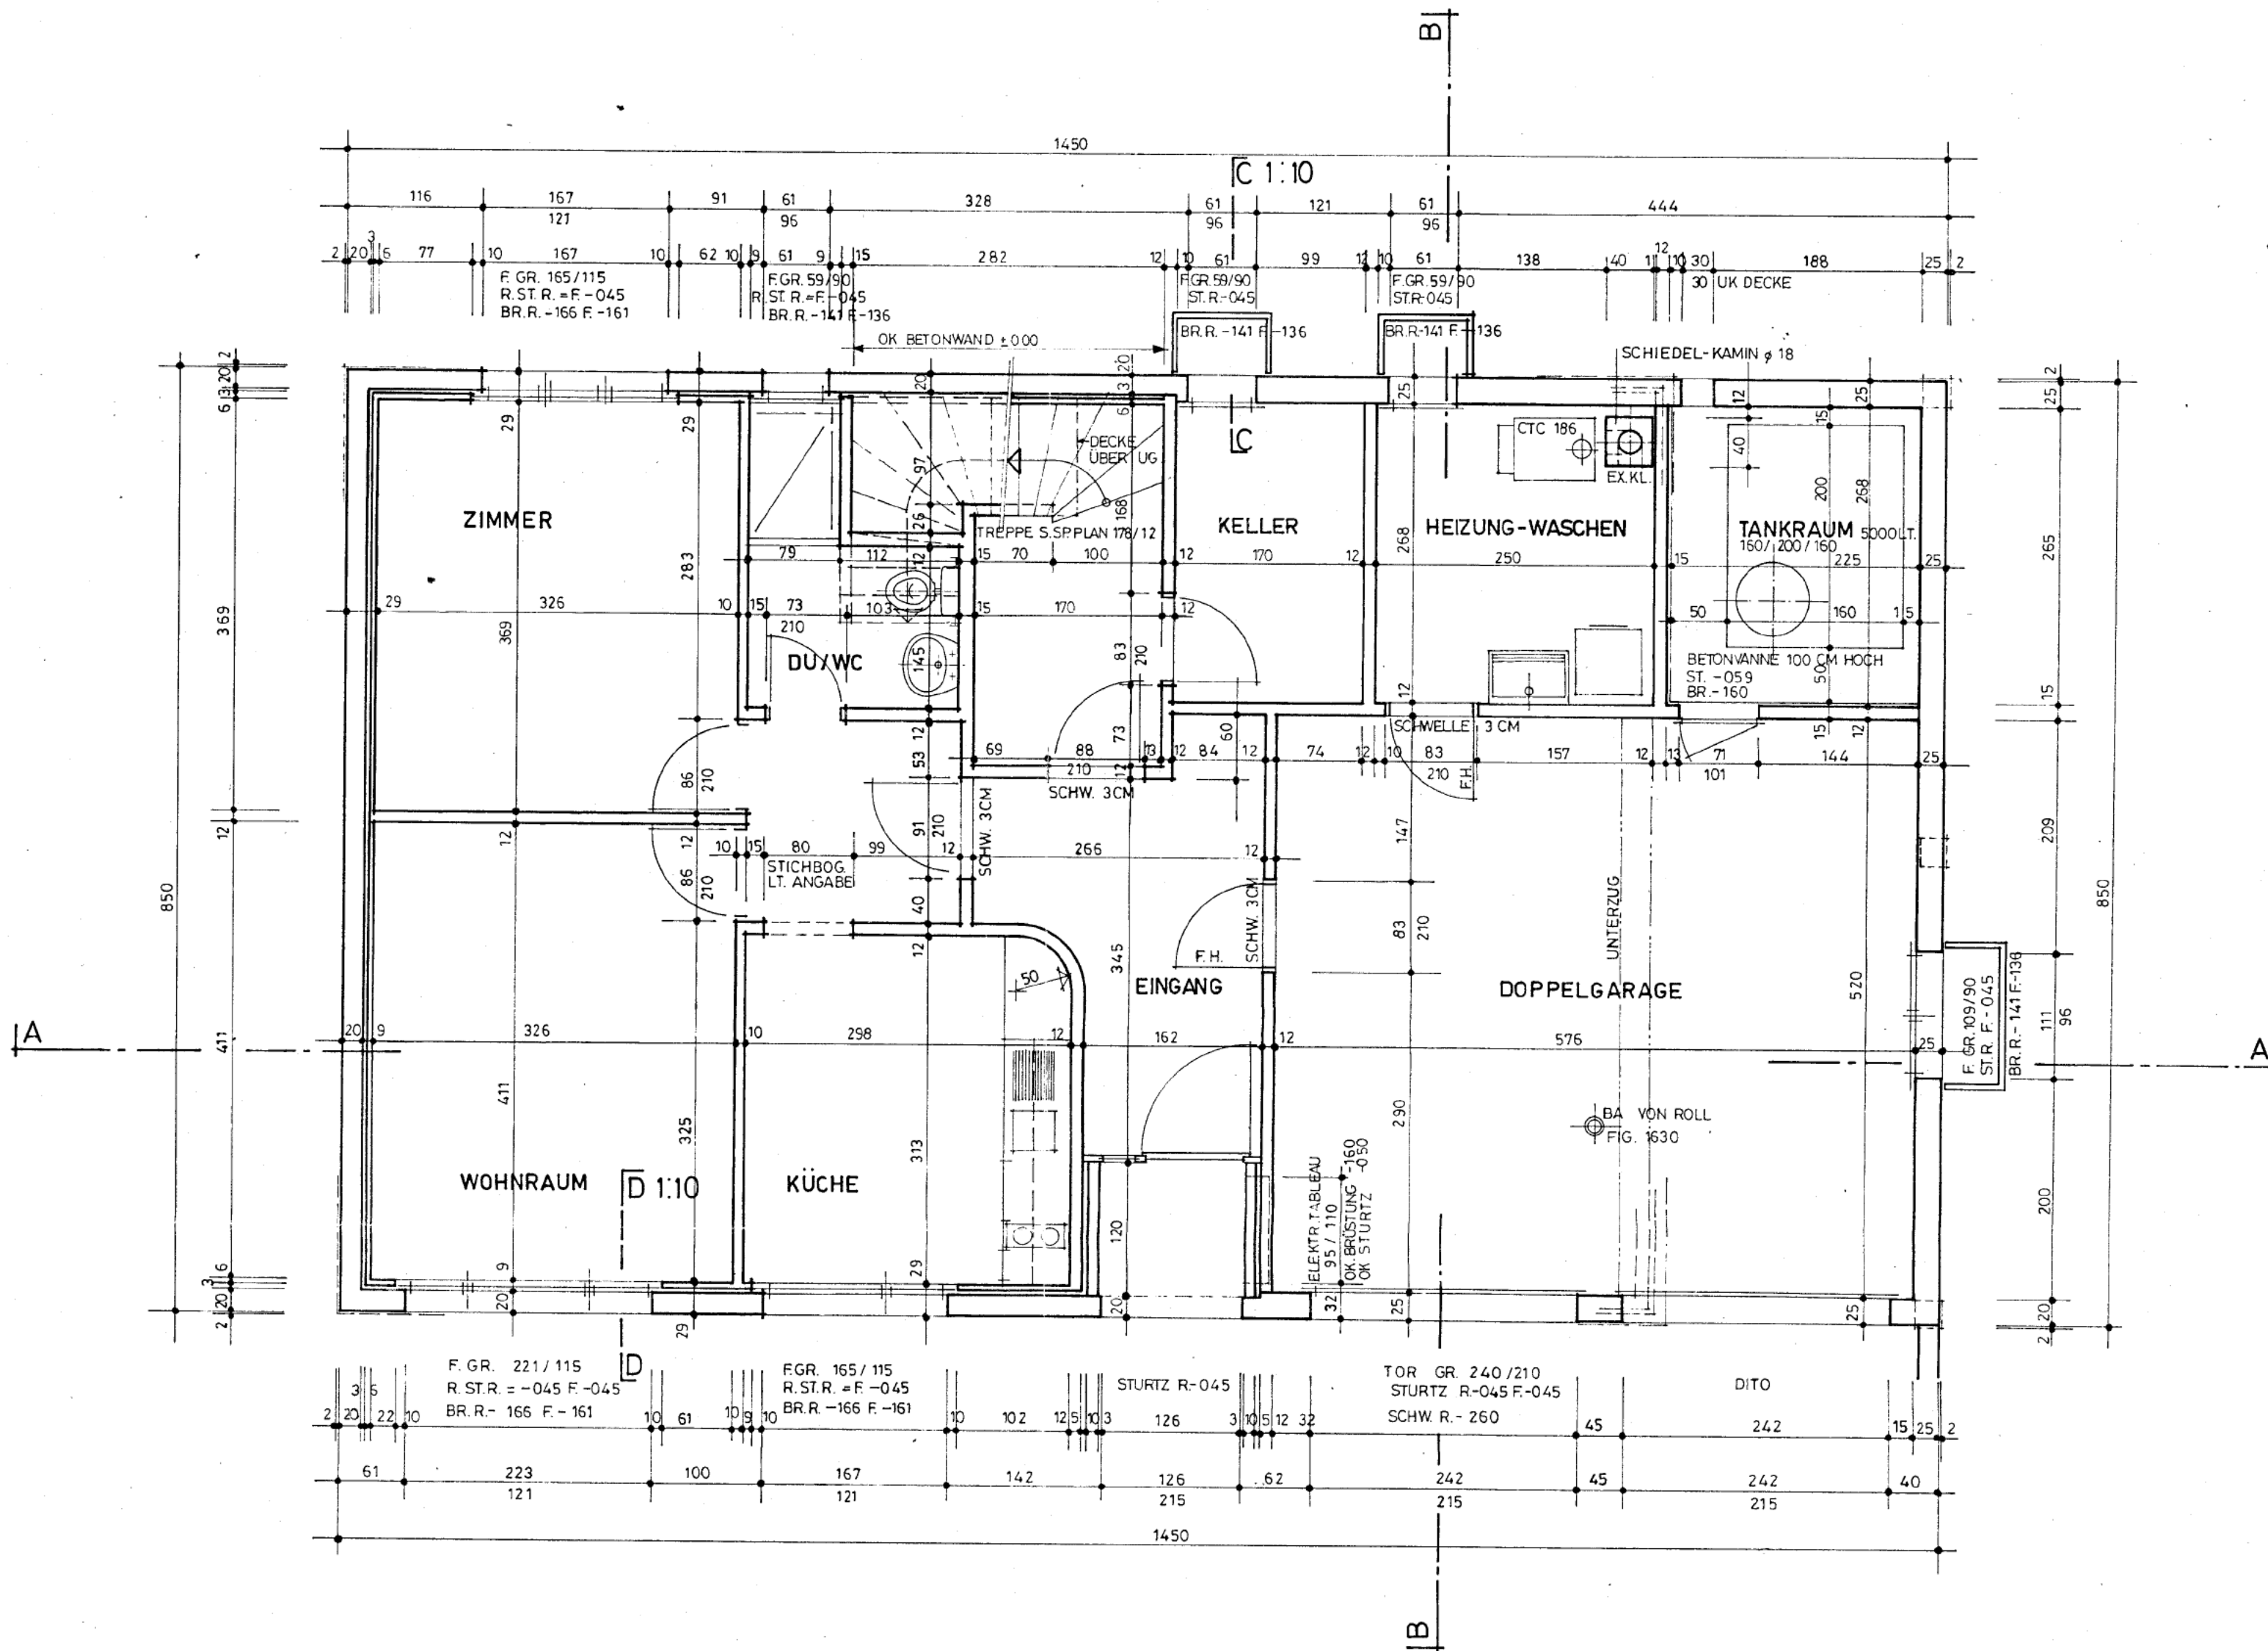

PLAN-NUMMER	178 / 7			
BAUHERR	[REDACTED]			
OBJEKT	NEUBAU EINFAMILIENHAUS HARTENFELSSTR. 6030 EBIKON			
GEBÄUDE	PLAN-GROSSE	DATUM	GEZEICHNET	
EFH MIT WALMDACH	62/44	Okt. 81	BE	
OTTO IMFELD ARCHITEKTURBÜRO KREUZPL. 4802 STRENGELBACH · 062 511121				
MASSTAB	PLAN-BEZEICHNUNG			
1:50	AUSFÜHRUNGSPLAN: ERDGESCHOSS			
ÄNDERUNGEN	DATUM		GEZEICHNET	

ACHTUNG!

SÄMTLICHE MASSE SIND ROHMASSE AUSGE-
NOMMEN WENN SPEZIELLE BEZEICHNUNGEN!!!

FASSADENVERPUTZ 20 MM STARK!!

ABRIEB AN INNENWÄNDE 15 MM STARK!!

UNTERLAGSBÖDEN 60 MM STARK!!

O.K. ERDGESCHOSS

ROH ±000 = 442.28

FERT. +006

BEI STATIKFRAGEN SIND DIE INGENIEURPLÄNE
VERBINDLICH!!

