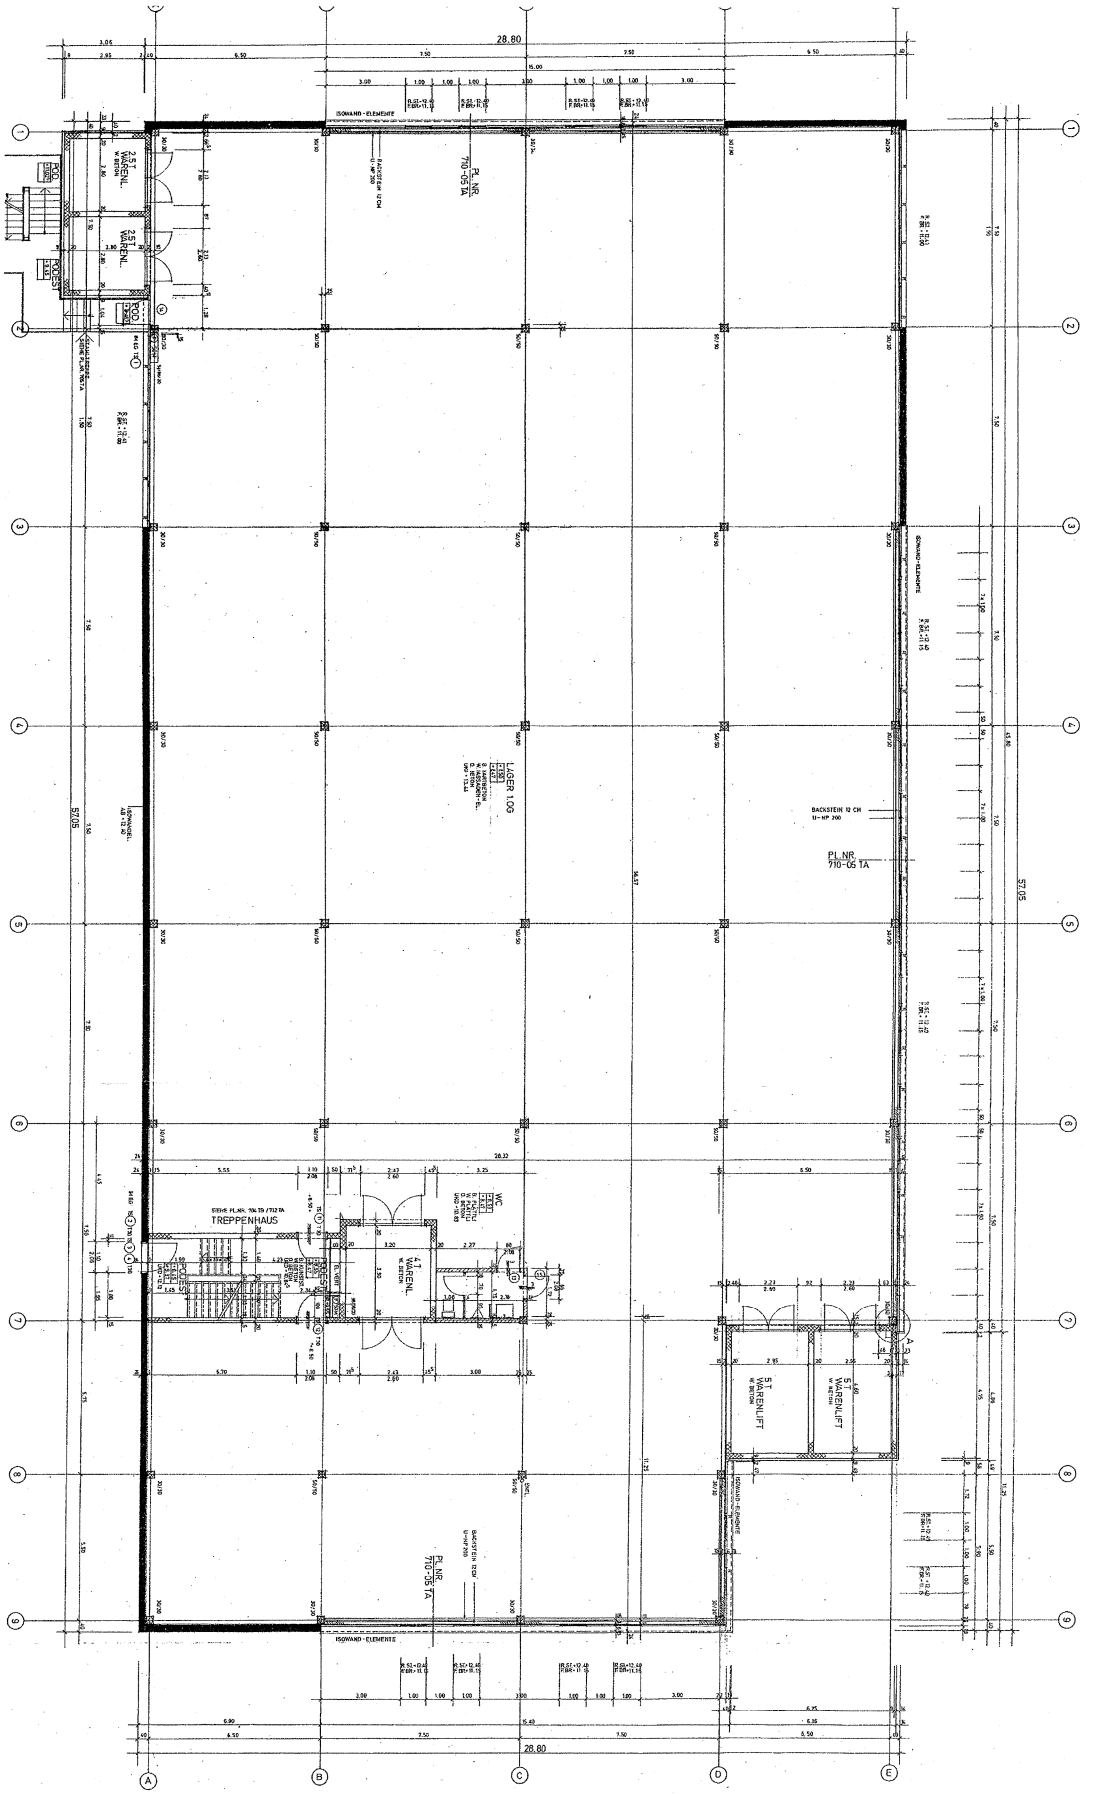

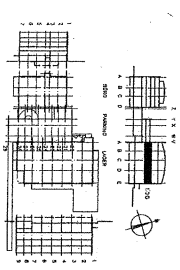

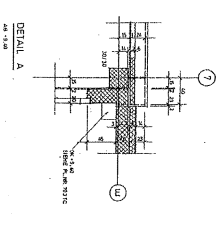

LEGENDE
- BETON
- MAUERWERK
- ISOLATION
- BACKSTEIN
- PARKIERUNG
- BESTAND
- ABBRUCH

±0.00 = 393.78 m ü. M.

GRUNDRISS 3. OBERGESCHOSS

GEILINGER

PLANUNG UND GENERALBAU
8034 ZÜRICH, HOTTINGERSTR. 32
TELEFON 051 / 55 11 11

ARCHITEKTEN
ARCHITEKTENGEMEINSCHAFT A.E.R.BRUHN + E.FRANK BSA, ASCA, SIA
GENERAL-TOGNAZZI-STR. 34 8400 WINTERTHUR
TEL. 052 / 22 41 74

713.3