


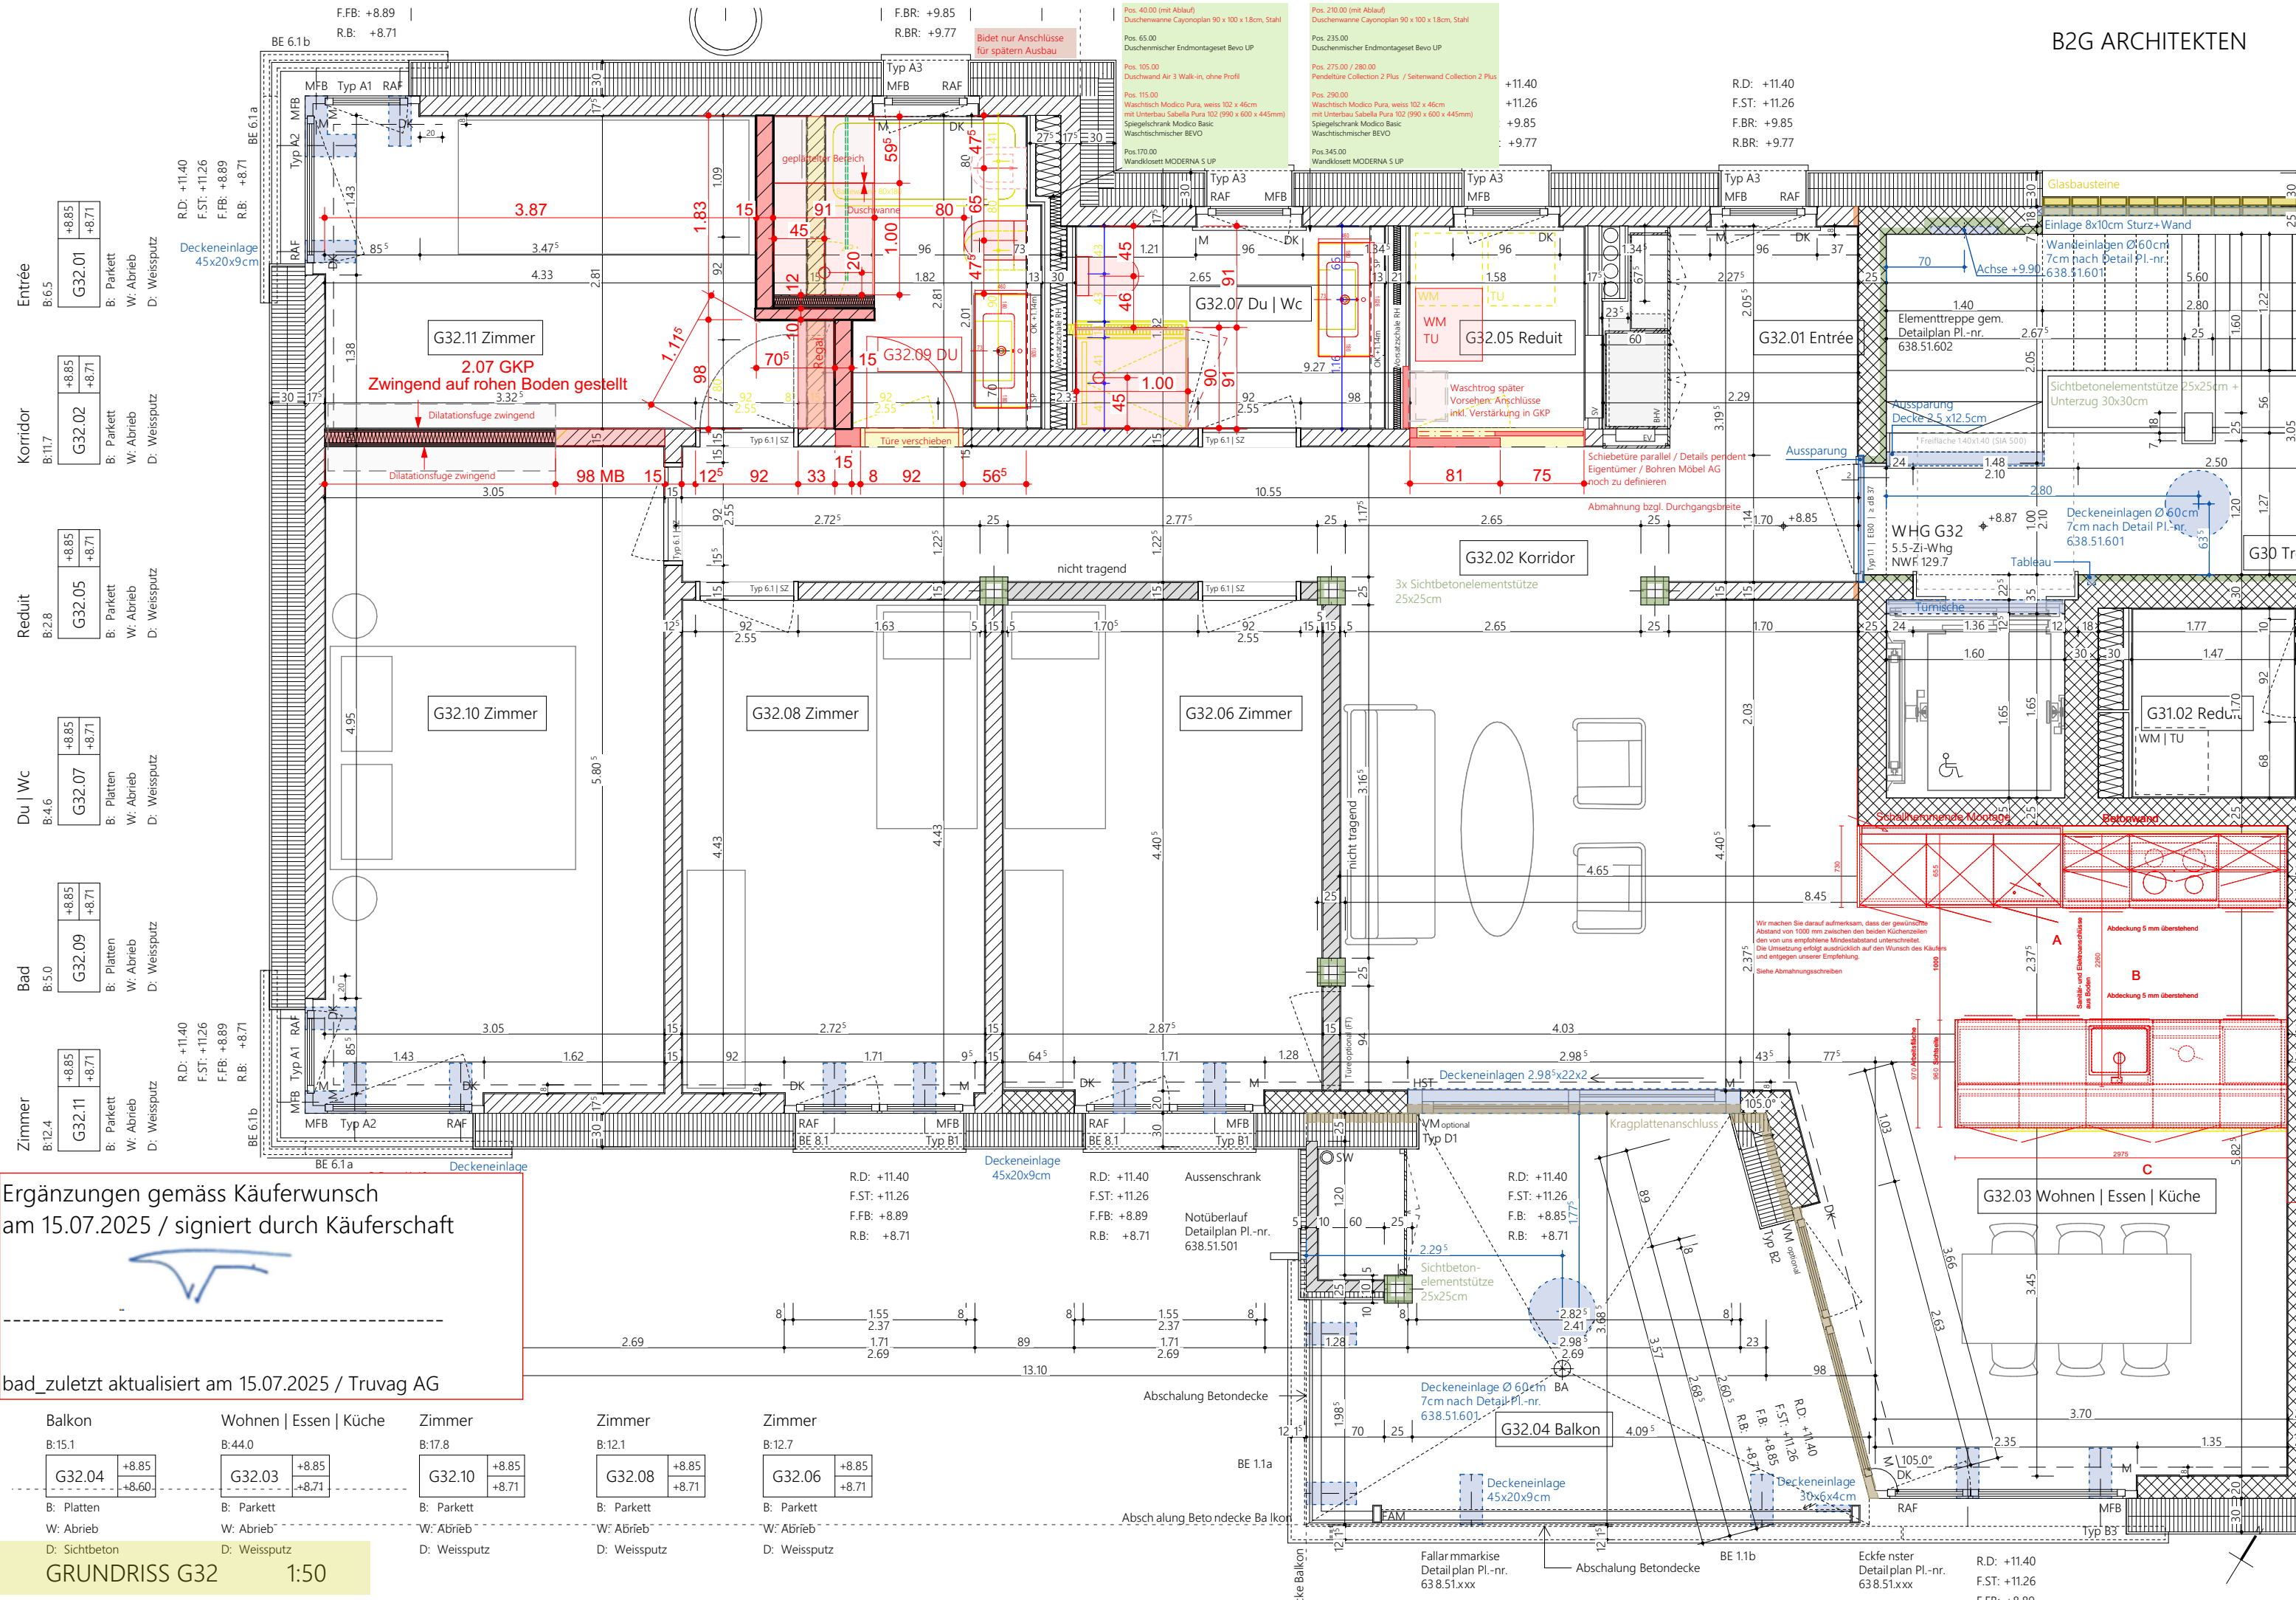

Ergänzungen gemäss Käuferwunsch
am 15.07.2025 / signiert durch Käuferschaft

bad_zuletzt aktualisiert am 15.07.2025 / Truvag AG

Balkon B: 15.1 G32.04 +8.85 +8.60 B: Platten W: Abrieb	Wohnen Essen Küche B: 44.0 G32.03 +8.85 +8.71 B: Parkett W: Abrieb	Zimmer B: 17.8 G32.10 +8.85 +8.71 B: Parkett W: Abrieb	Zimmer B: 12.1 G32.08 +8.85 +8.71 B: Parkett W: Abrieb	Zimmer B: 12.7 G32.06 +8.85 +8.71 B: Parkett W: Abrieb
D: Sichtbeton	D: Weissputz	D: Weissputz	D: Weissputz	D: Weissputz
GRUNDRISS G32	1:50			