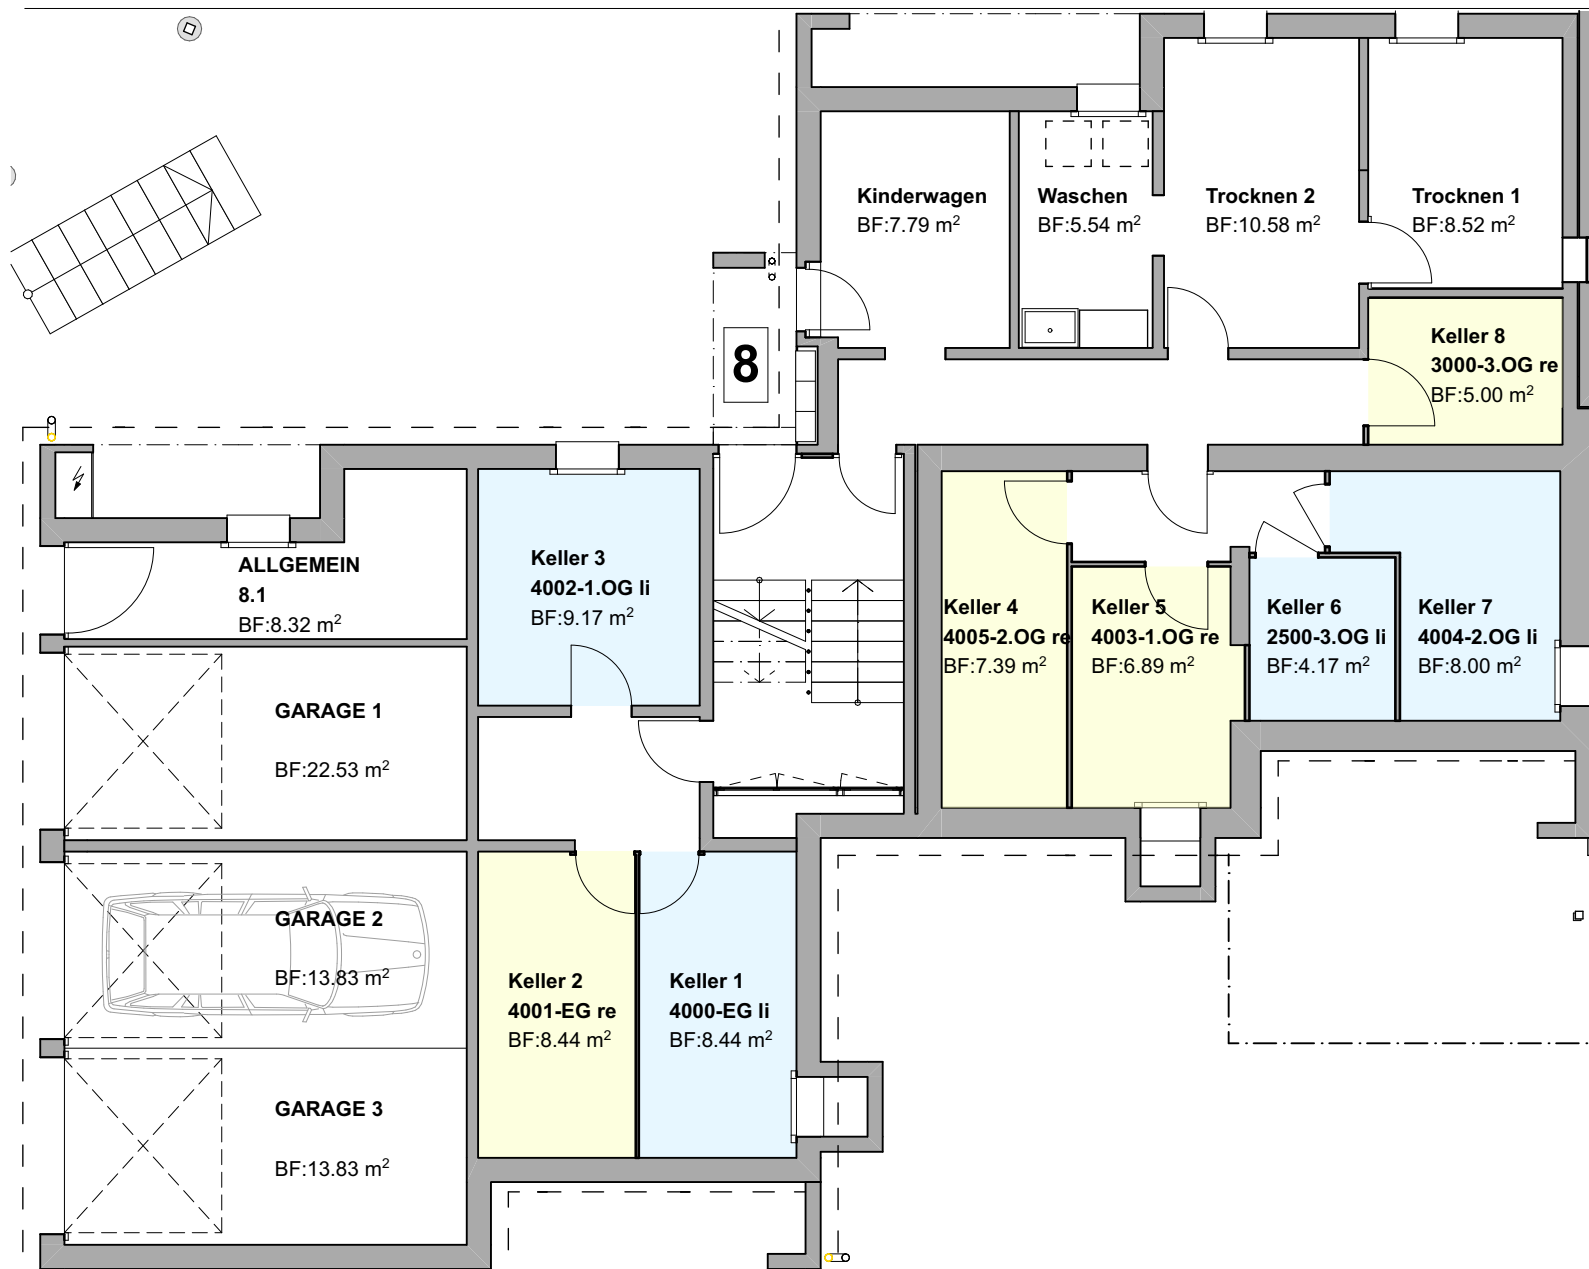





MST 1:100

1m 2m 3m 4m

Siedlung Grabenwies, Haus 8, 8484 Weisslingen

8.1-4001-4-Zimmer-Wohnung EG re

Etage	EG, rechts
Anzahl Zimmer	4 Zi
Nettowohnfläche	83.94 m ²

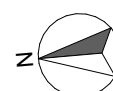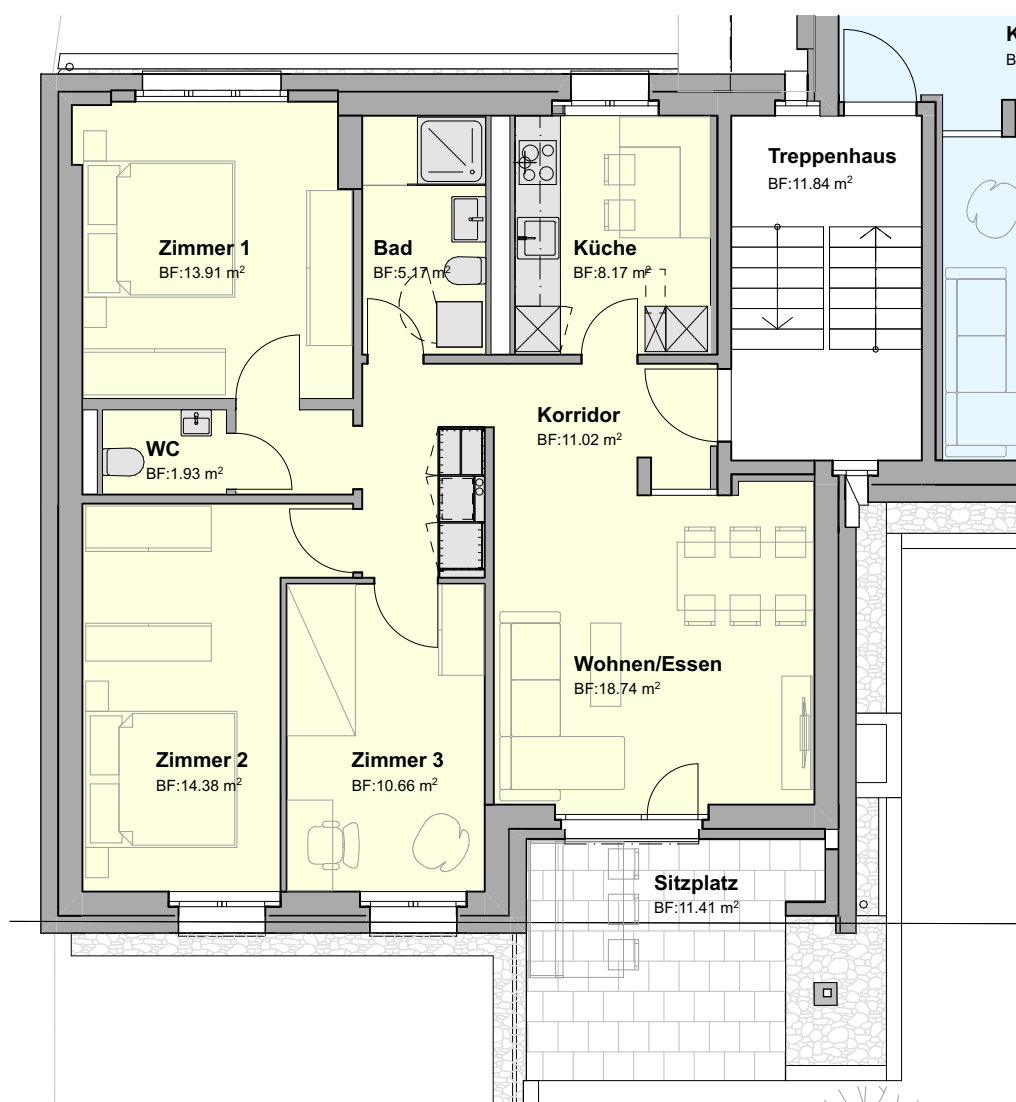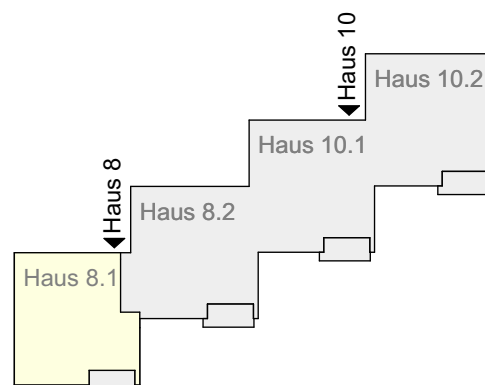



MST 1:100 1m 2m 3m 4m

22.05.2025

Siedlung Grabenwies, Haus 8, 8484 Weisslingen

8.1-4003-4-Zimmer-Wohnung 1.OG re

Etage	1.OG, rechts
Anzahl Zimmer	4 Zi
Nettowoohnfläche	83.94 m ²

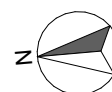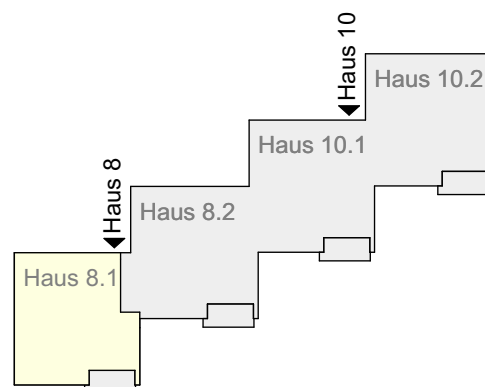




MST 1:100 1m 2m 3m 4m

22.05.2025

Siedlung Grabenwies, Haus 8, 8484 Weisslingen

8.1-4005-4-Zimmer-Wohnung 2.OG re

Etage	2.OG, rechts
Anzahl Zimmer	4 Zi
Nettowohnfläche	83.94 m ²

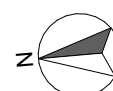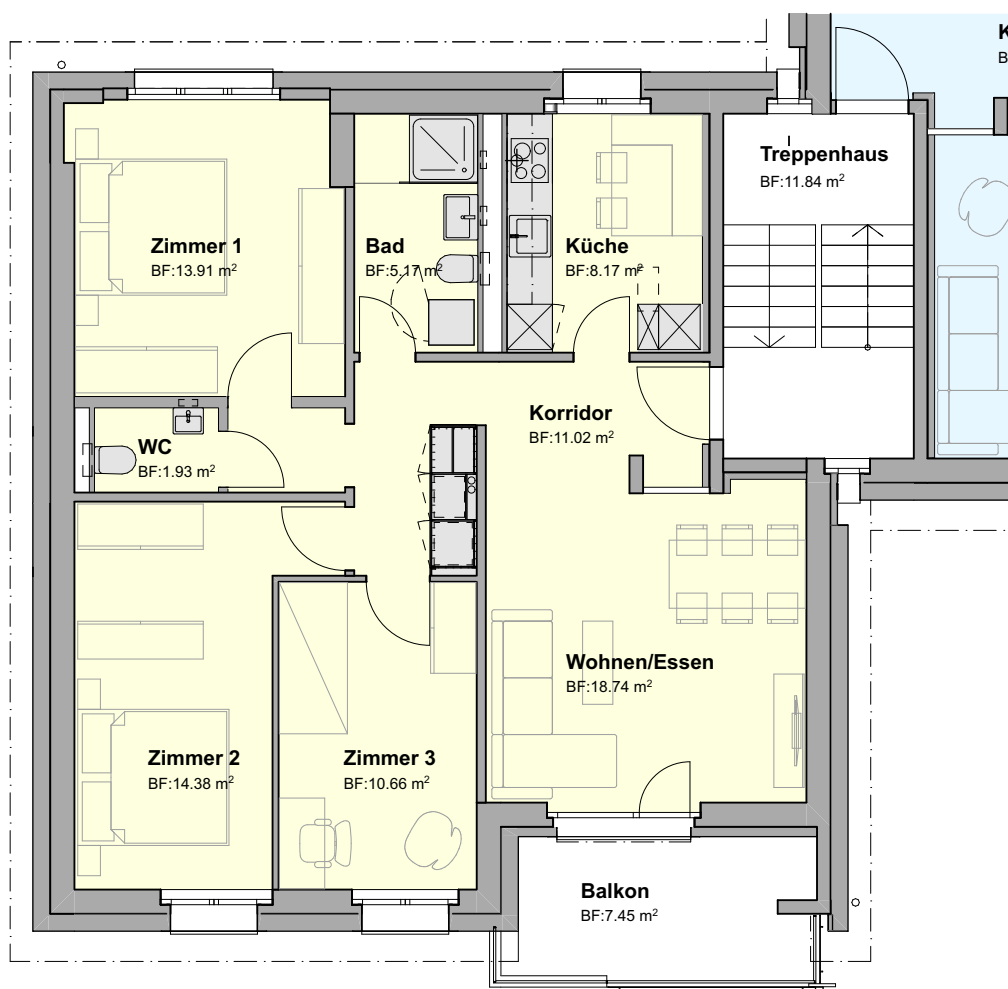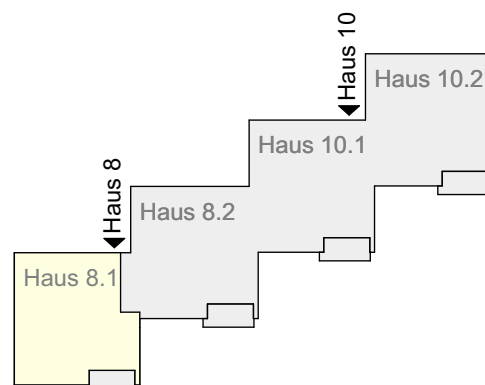




MST 1:100 1m 2m 3m 4m

22.05.2025

Siedlung Grabenwies, Haus 8, 8484 Weisslingen


8.1-3000-3-Zimmer-Wohnung 3.OG re

Etage	3.OG, rechts
Anzahl Zimmer	3 Zi
Nettowohnfläche	66.72 m ²

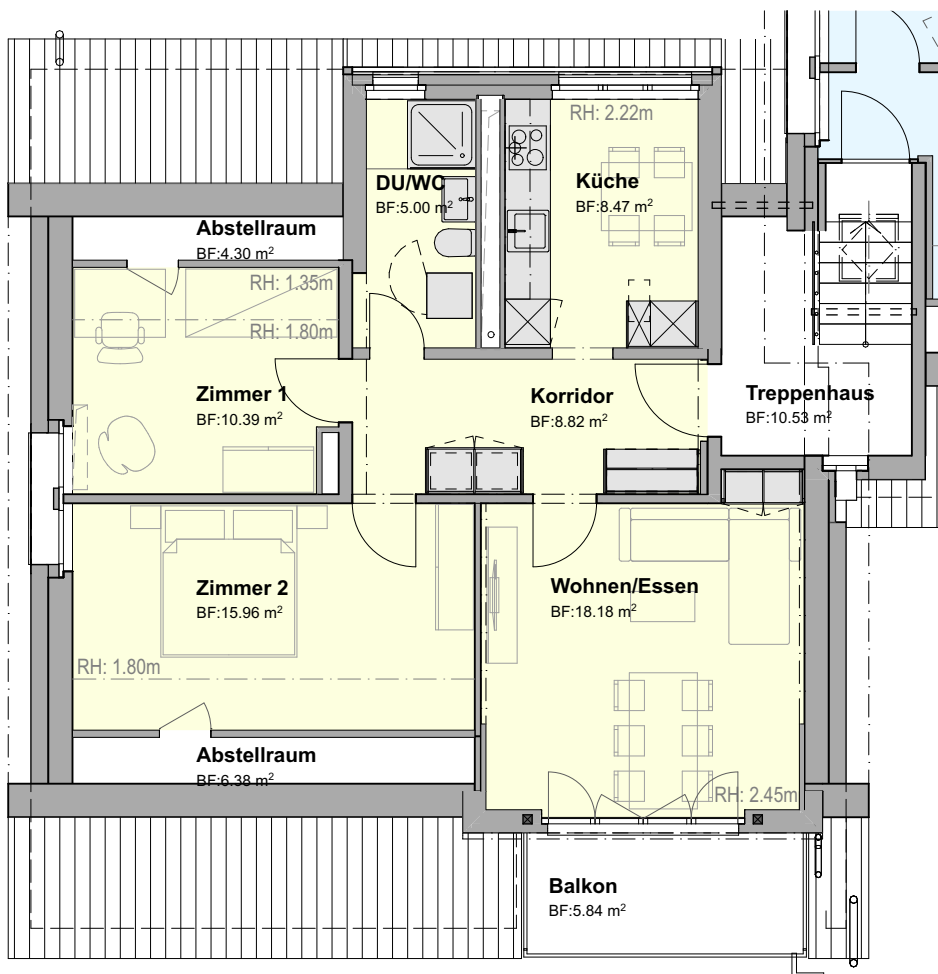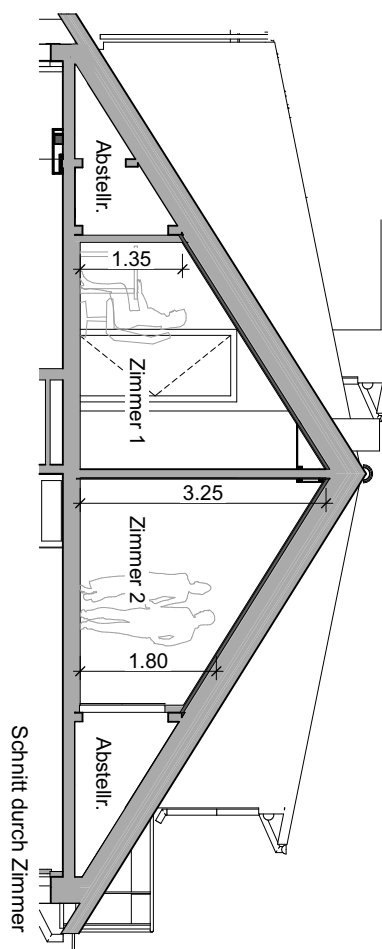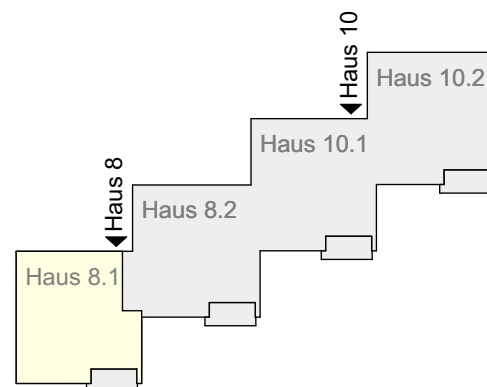

1m 2m 3m 4m

MST 1:100

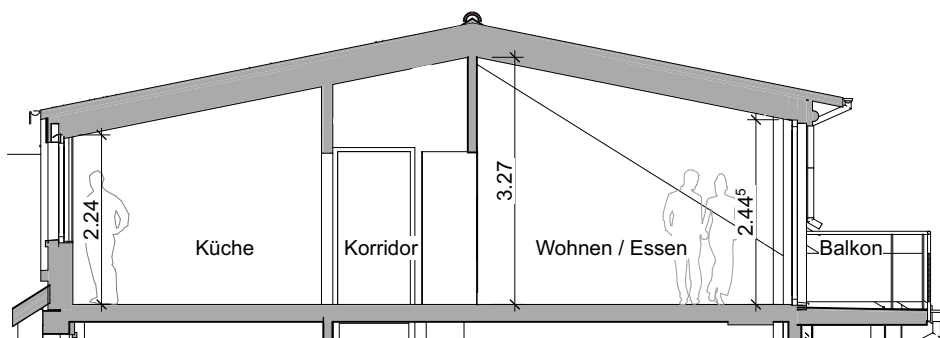


Schnitt durch Küche, Wohnzimmer

22.05.2025


Siedlung Grabenwies, Haus 8, 8484 Weisslingen

8.2-4000-4-Zimmer-Wohnung EG li

Etage	EG, links
Anzahl Zimmer	4 Zi
Nettowohnfläche	85.46 m ²

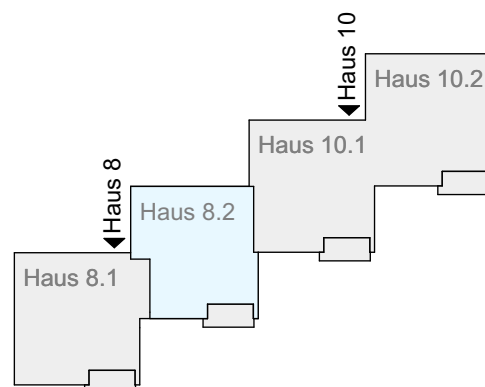

MST 1:100 1m 2m 3m 4m



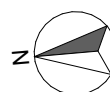


22.05.2025

Siedlung Grabenwies, Haus 8, 8484 Weisslingen

8.2-4002-4-Zimmer-Wohnung 1.OG li

Etage	1.OG, links
Anzahl Zimmer	4 Zi
Nettowohnfläche	85.18 m ²

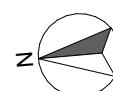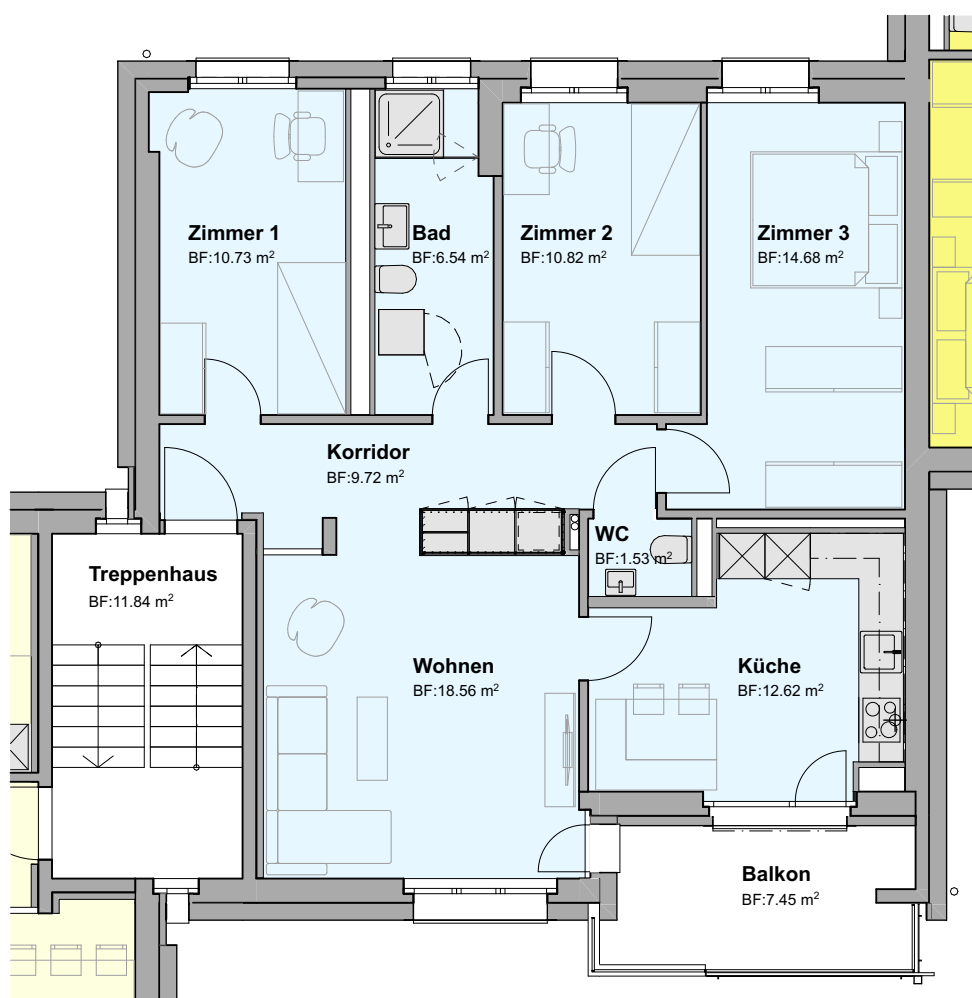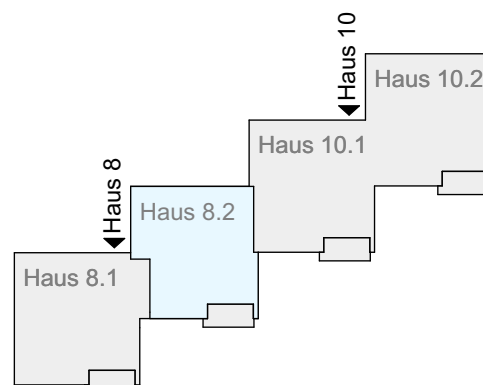




MST 1:100 1m 2m 3m 4m

22.05.2025

Siedlung Grabenwies, Haus 8, 8484 Weisslingen

8.2-4004-4-Zimmer-Wohnung 2.OG li

Etage	2.OG, links
Anzahl Zimmer	4 Zi
Nettowohnfläche	85.18 m ²

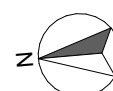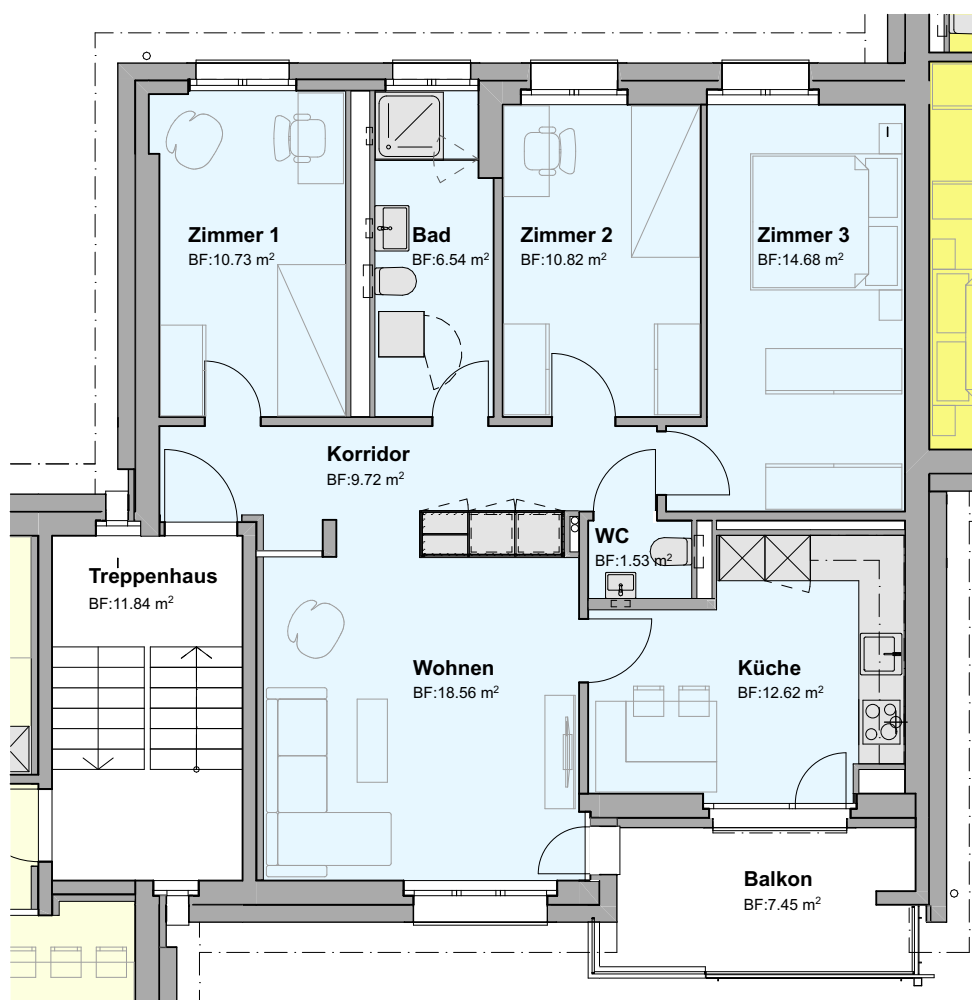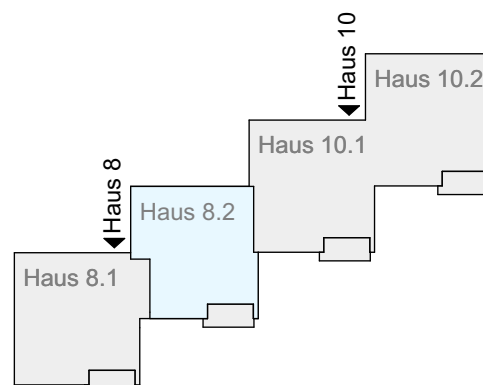




MST 1:100 1m 2m 3m 4m

22.05.2025

Siedlung Grabenwies, Haus 8, 8484 Weisslingen


8.2-2500-2.5-Zimmer-Wohnung 3.OG li

Etage	3.OG, links
Anzahl Zimmer	2 1/2 Zi
Nettowohnfläche	68.58 m ²

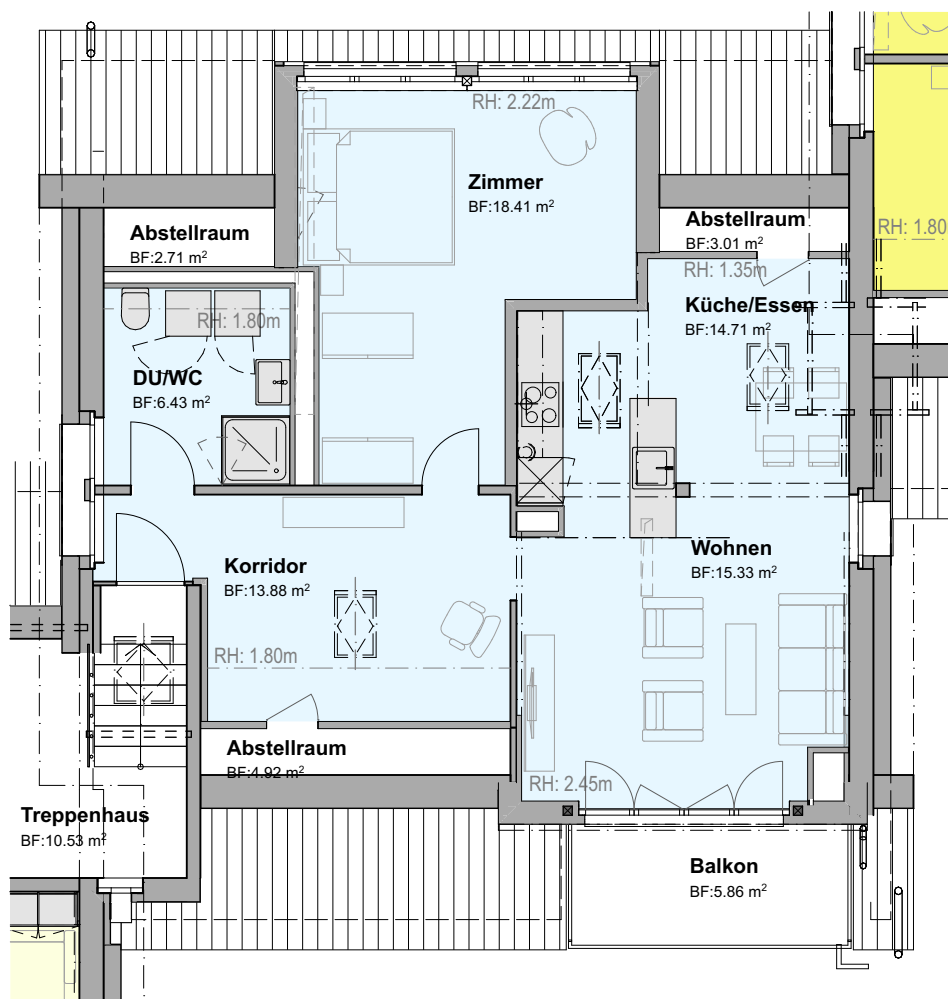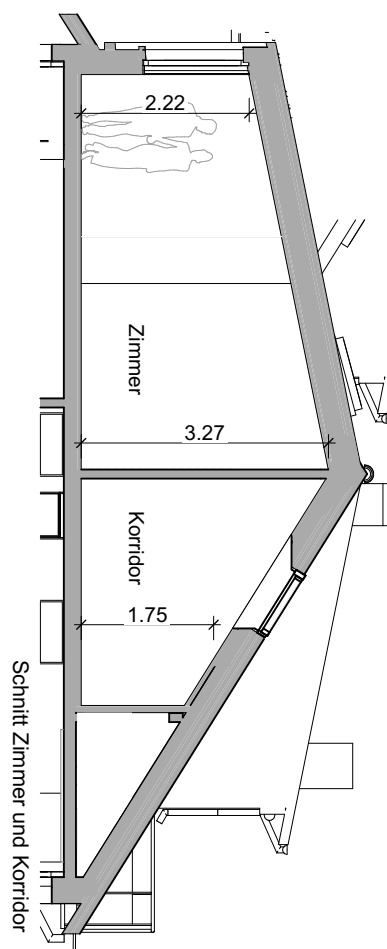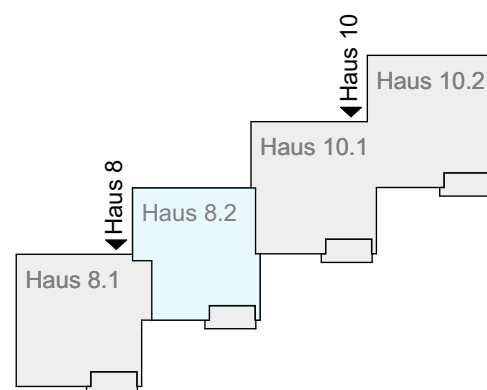



1m 2m 3m 4m

MST 1:100

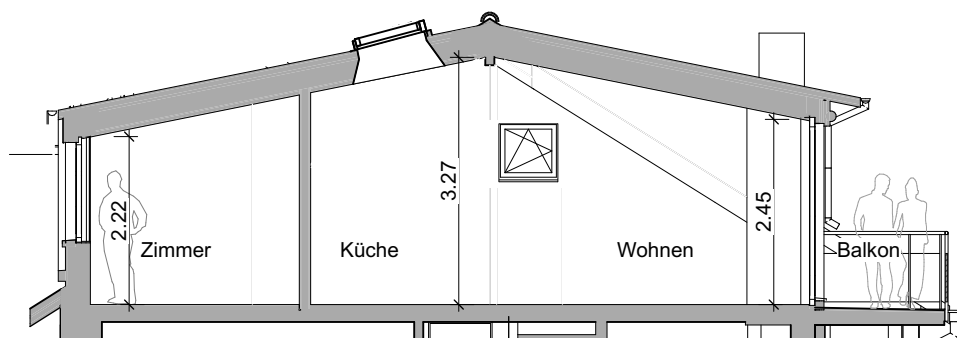

Schnitt Küche, Wohnen

22.05.2025

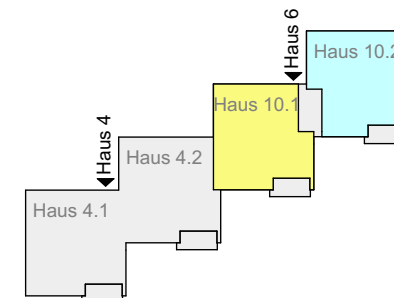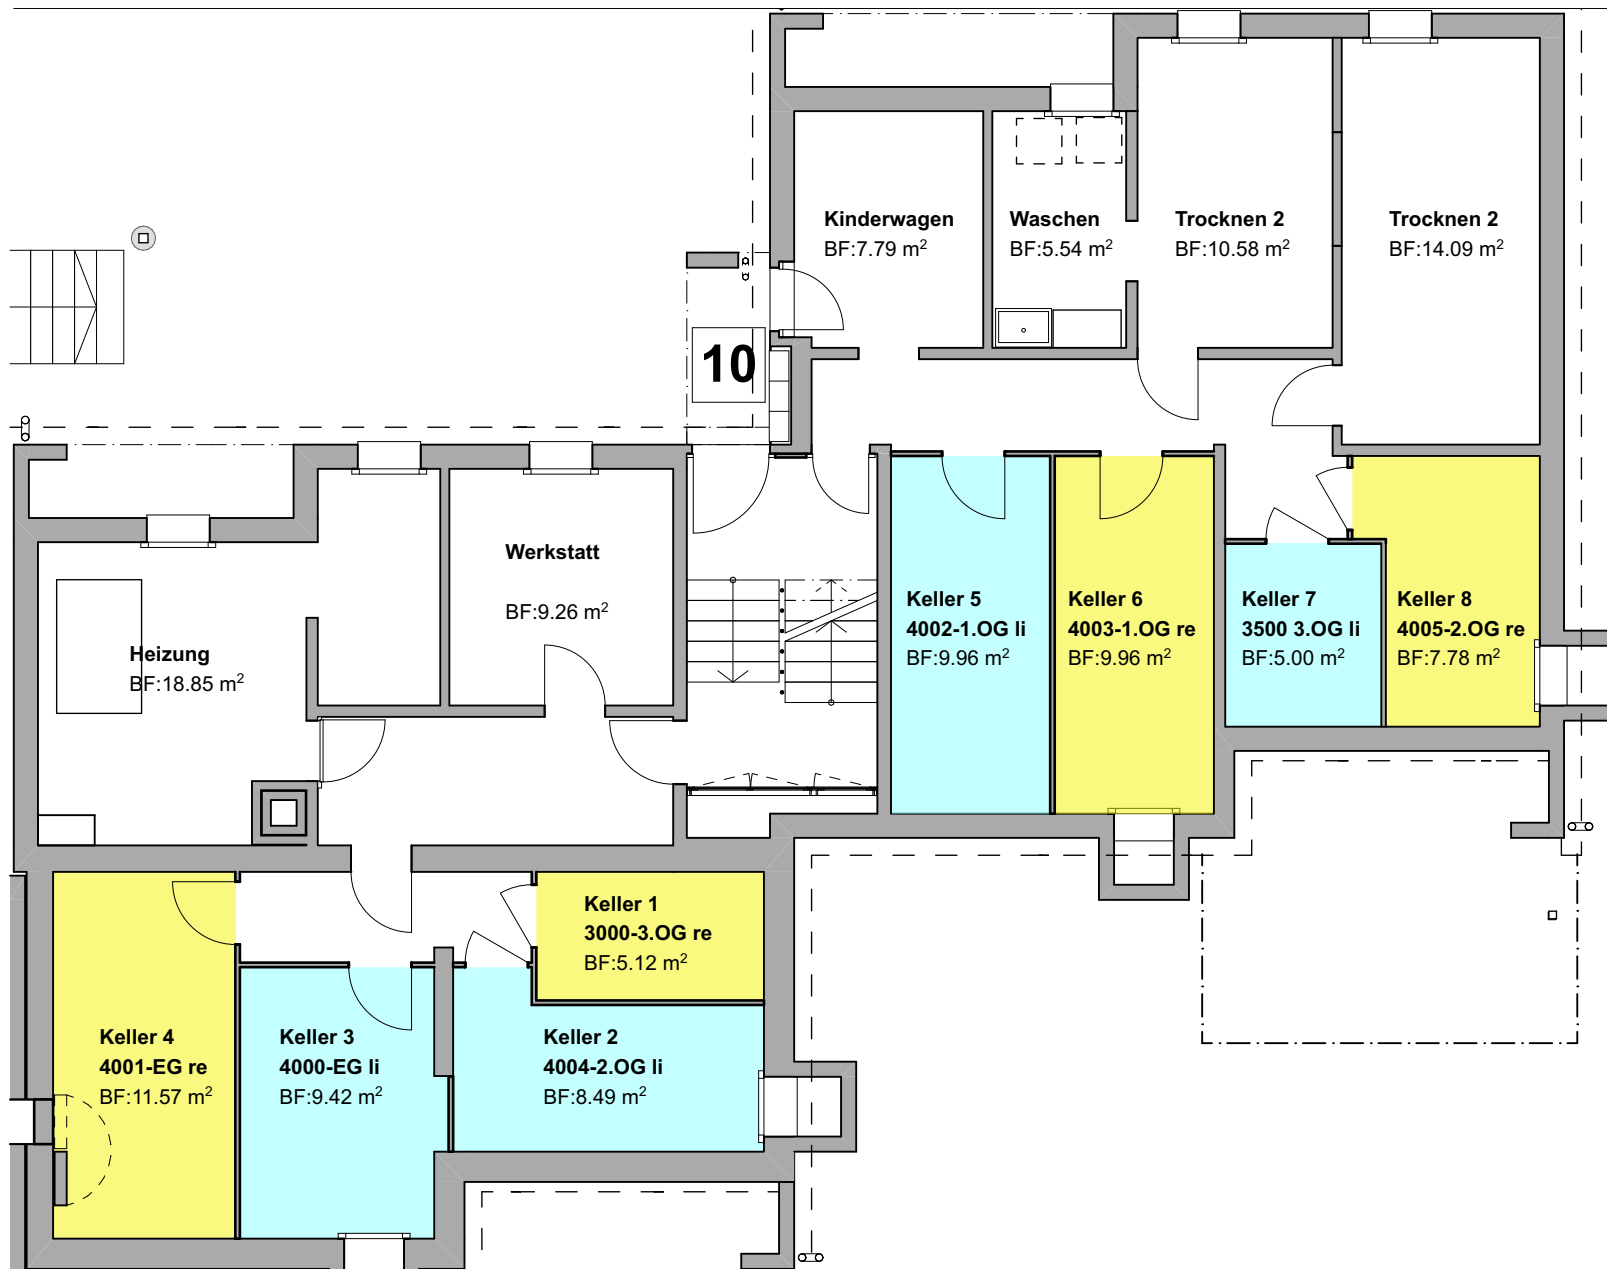


MST 1:100

1m 2m 3m 4m

Siedlung Grabenwies, Haus 8, 8484 Weisslingen

10.1-4001-4-Zimmer-Wohnung EG re

Etage	EG, rechts
Anzahl Zimmer	4 Zi
Nettowohnfläche	83.86 m ²

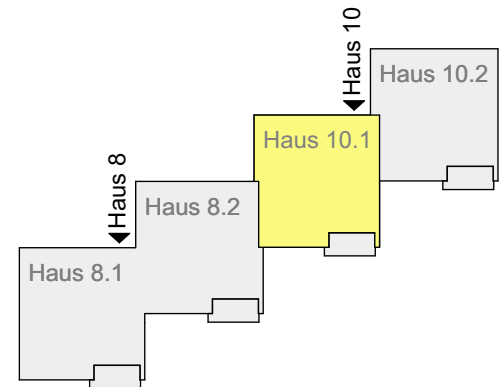

MST 1:100



1m 2m 3m 4m



Siedlung Grabenwies, Haus 10, 8484 Weisslingen

10.1-4003-4-Zimmer-Wohnung 1.OG re

Etage	1.OG, rechts
Anzahl Zimmer	4 Zi
Nettowohnfläche	83.86 m ²

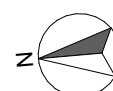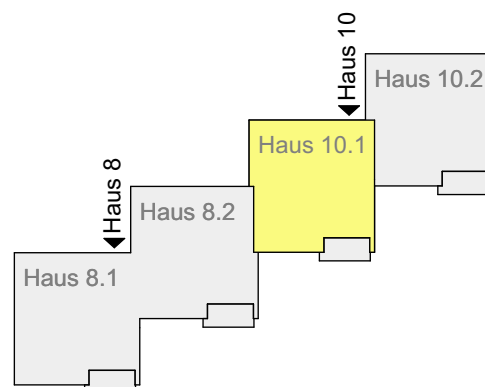



MST 1:100 1m 2m 3m 4m

22.05.2025

Siedlung Grabenwies, Haus 10, 8484 Weisslingen

10.1-4005-4-Zimmer-Wohnung 2.OG re

Etage	2.OG, rechts
Anzahl Zimmer	4 Zi
Nettowohnfläche	83.86 m ²

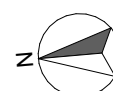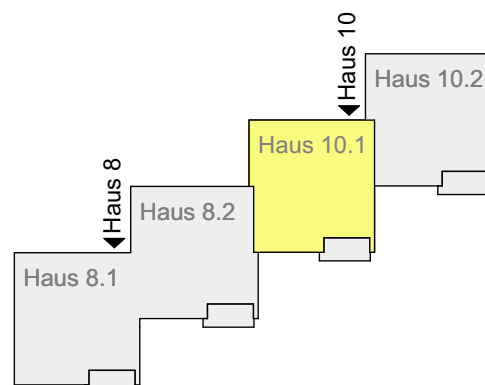




MST 1:100 1m 2m 3m 4m

22.05.2025

Siedlung Grabenwies, Haus 10, 8484 Weisslingen


10.1-3000-3-Zimmer-Wohnung 3.OG re

Etage	3.OG, rechts
Anzahl Zimmer	3 Zi
Nettowohnfläche	66.71 m ²

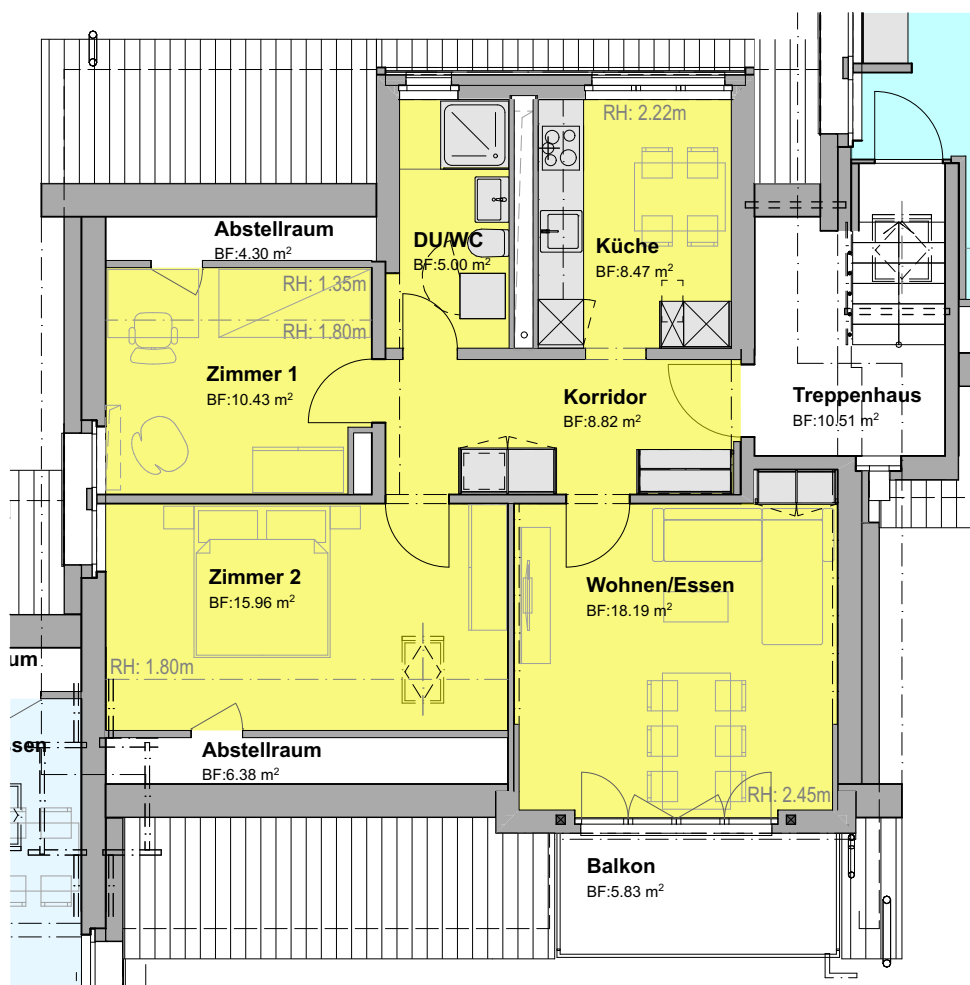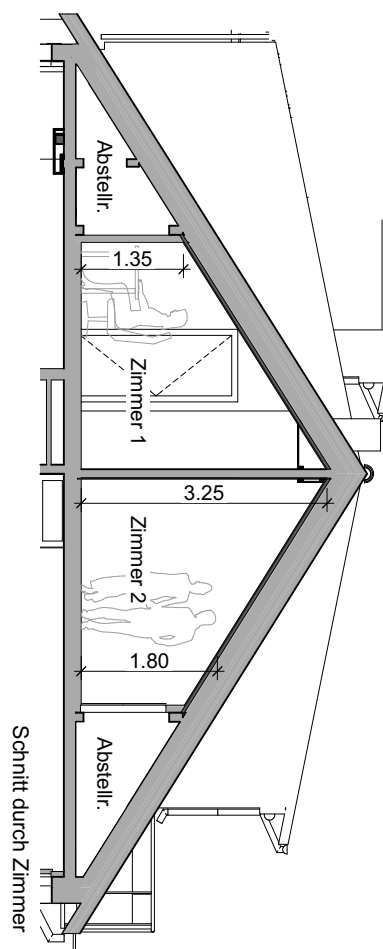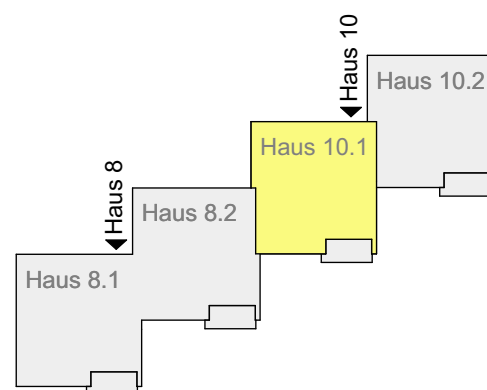

1m 2m 3m 4m

MST 1:100

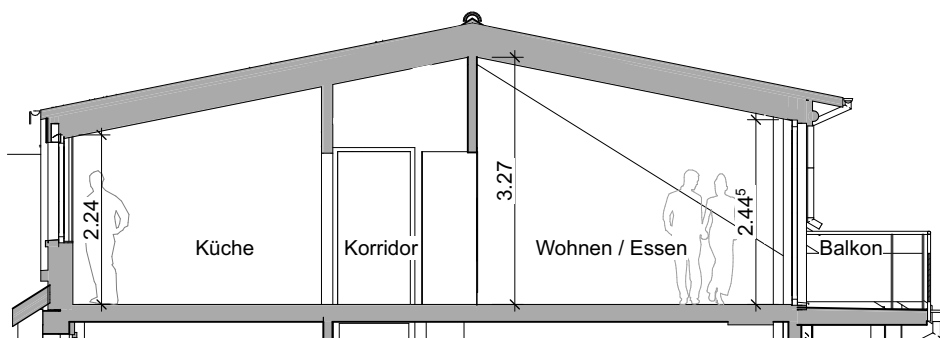




Schnitt durch Küche, Wohnzimmer

22.05.2025

Siedlung Grabenwies, Haus 10, 8484 Weisslingen

10.2-4000-4-Zimmer-Wohnung EG li

Etage	EG, links
Anzahl Zimmer	4 Zi
Nettowohnfläche	85.46 m ²

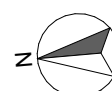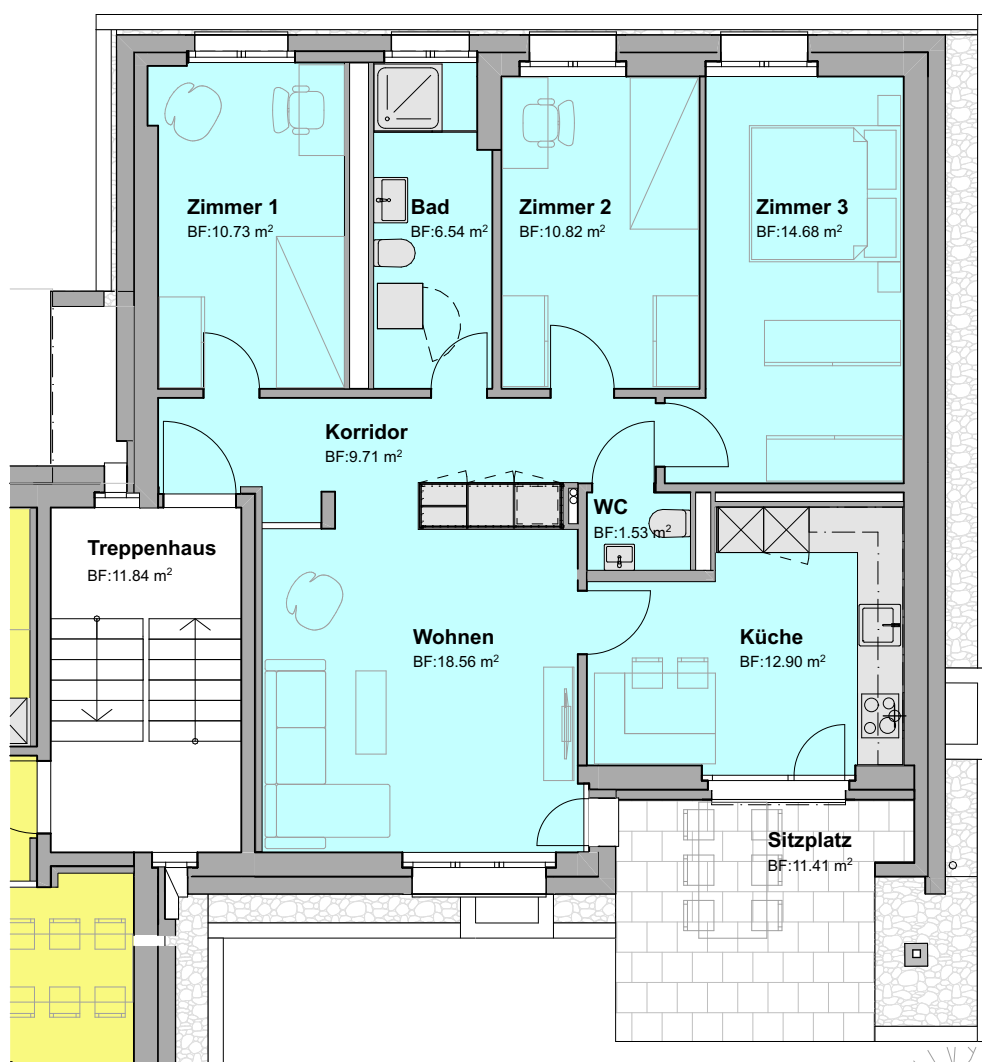
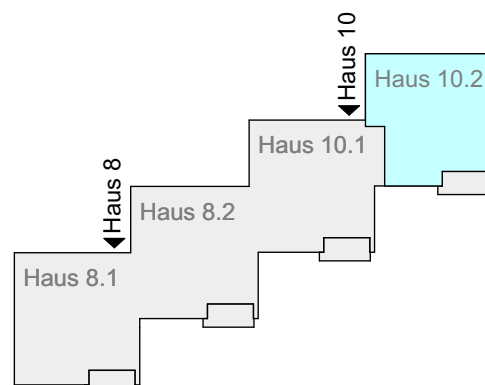


MST 1:100 1m 2m 3m 4m

Siedlung Grabenwies, Haus 10, 8484 Weisslingen

10.2-4002-4-Zimmer-Wohnung 1.OG li

Etage	1.OG, links
Anzahl Zimmer	4 Zi
Nettowohnfläche	85.18 m ²

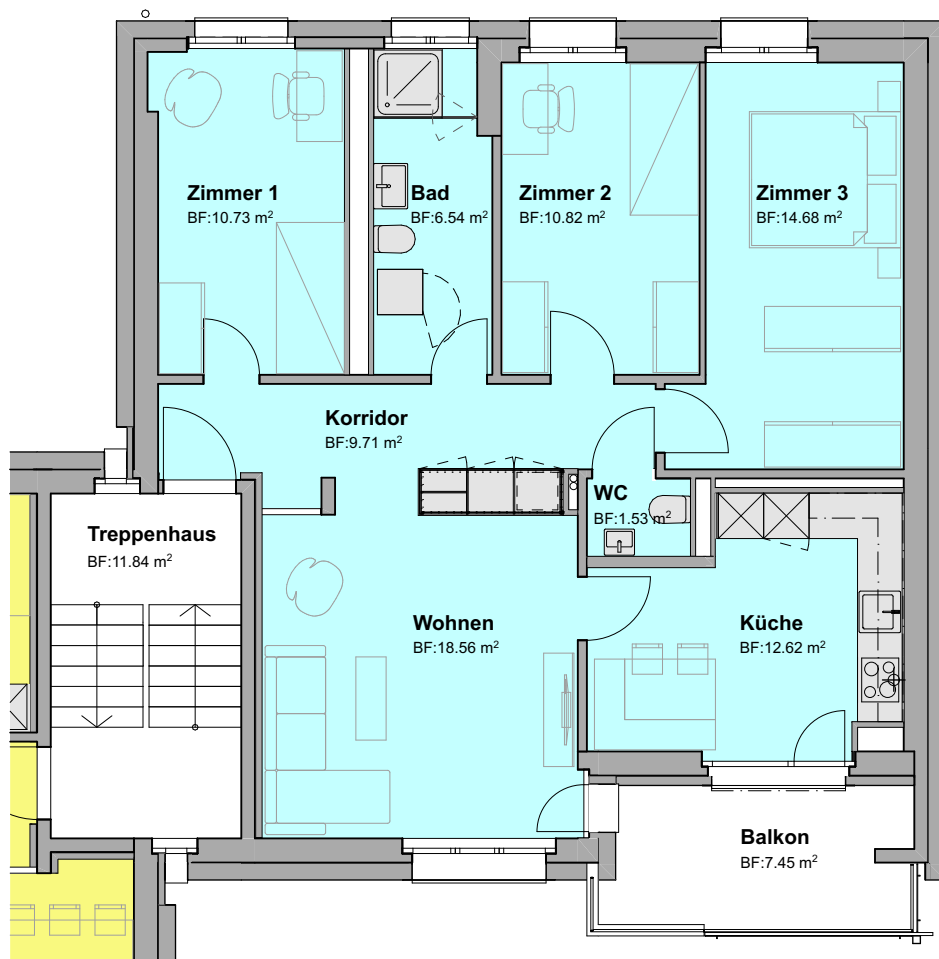
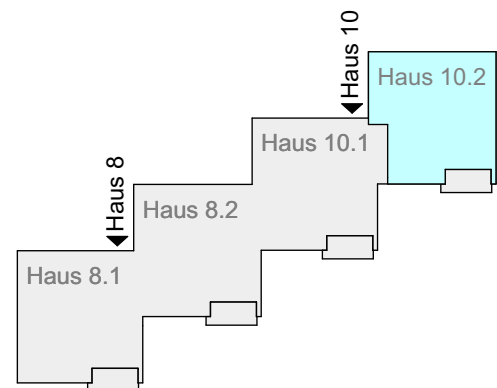


MST 1:100 1m 2m 3m 4m

Siedlung Grabenwies, Haus 10, 8484 Weisslingen

10.2-4004-4-Zimmer-Wohnung 2.OG li

Etage	2.OG, links
Anzahl Zimmer	4 Zi
Nettowohnfläche	85.18 m ²

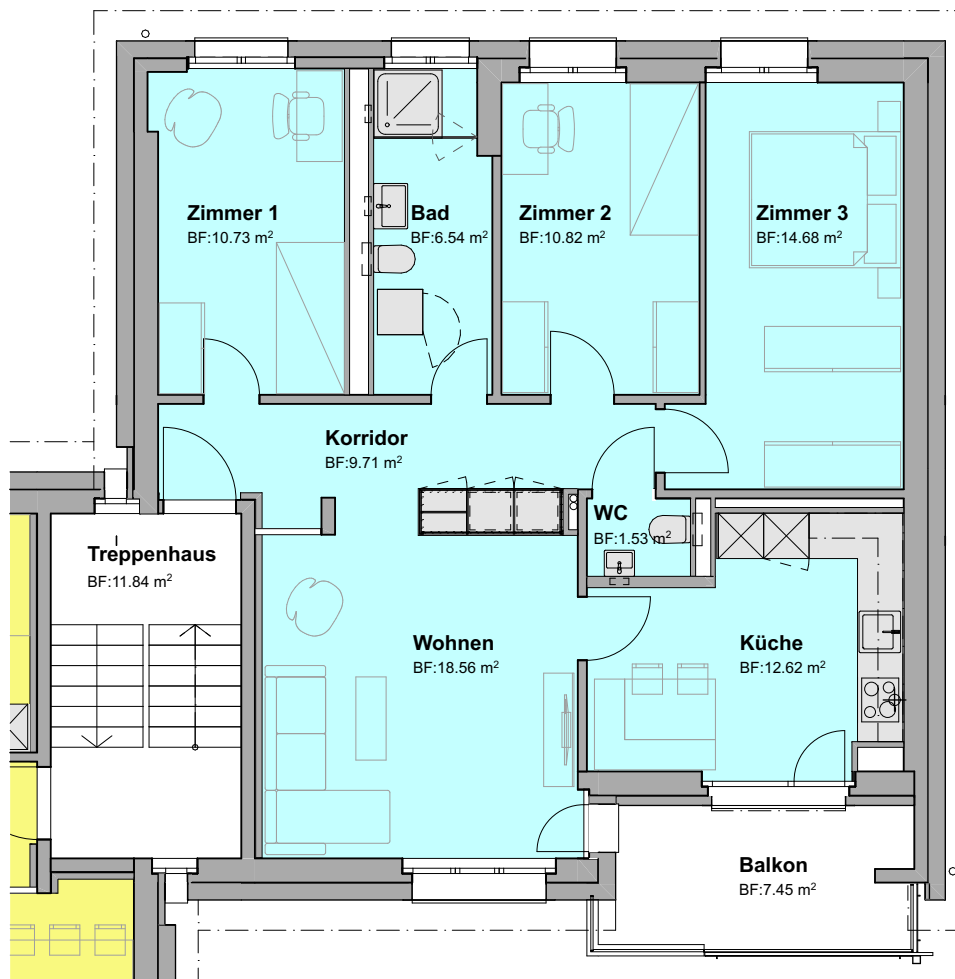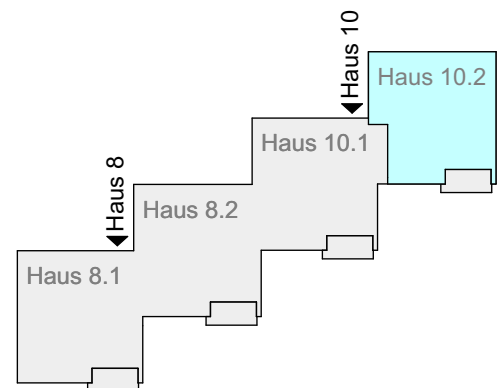




MST 1:100 1m 2m 3m 4m

22.05.2025

Siedlung Grabenwies, Haus 10, 8484 Weisslingen


10.2-3500-3.5-Zimmer-Wohnung 3.OG li

Etage	3. OG, links
Anzahl Zimmer	3 1/2 Zi
Nettowohnfläche	68.85 m ²

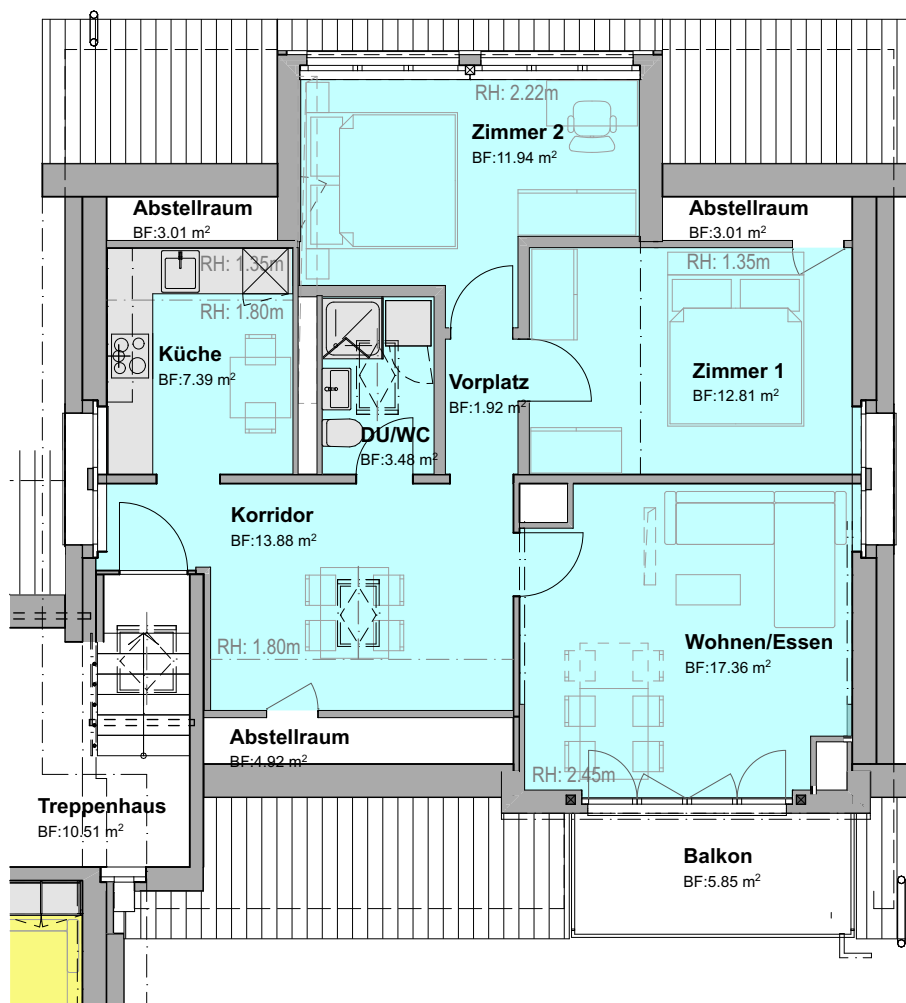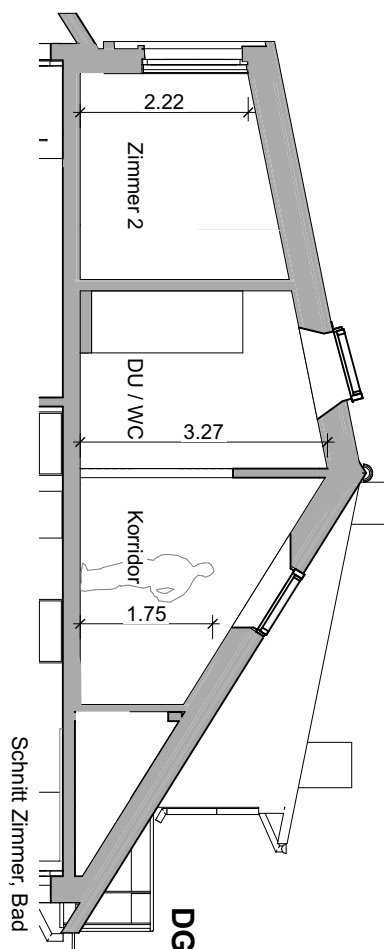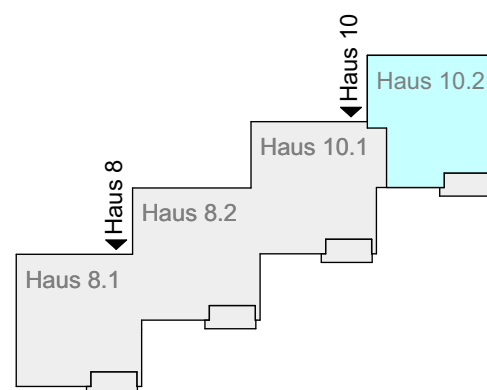

1m 2m 3m 4m

MST 1:100

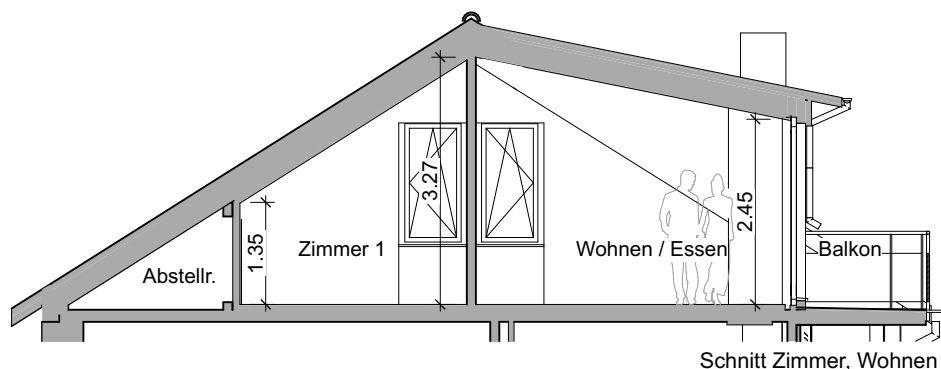

22.05.2025