


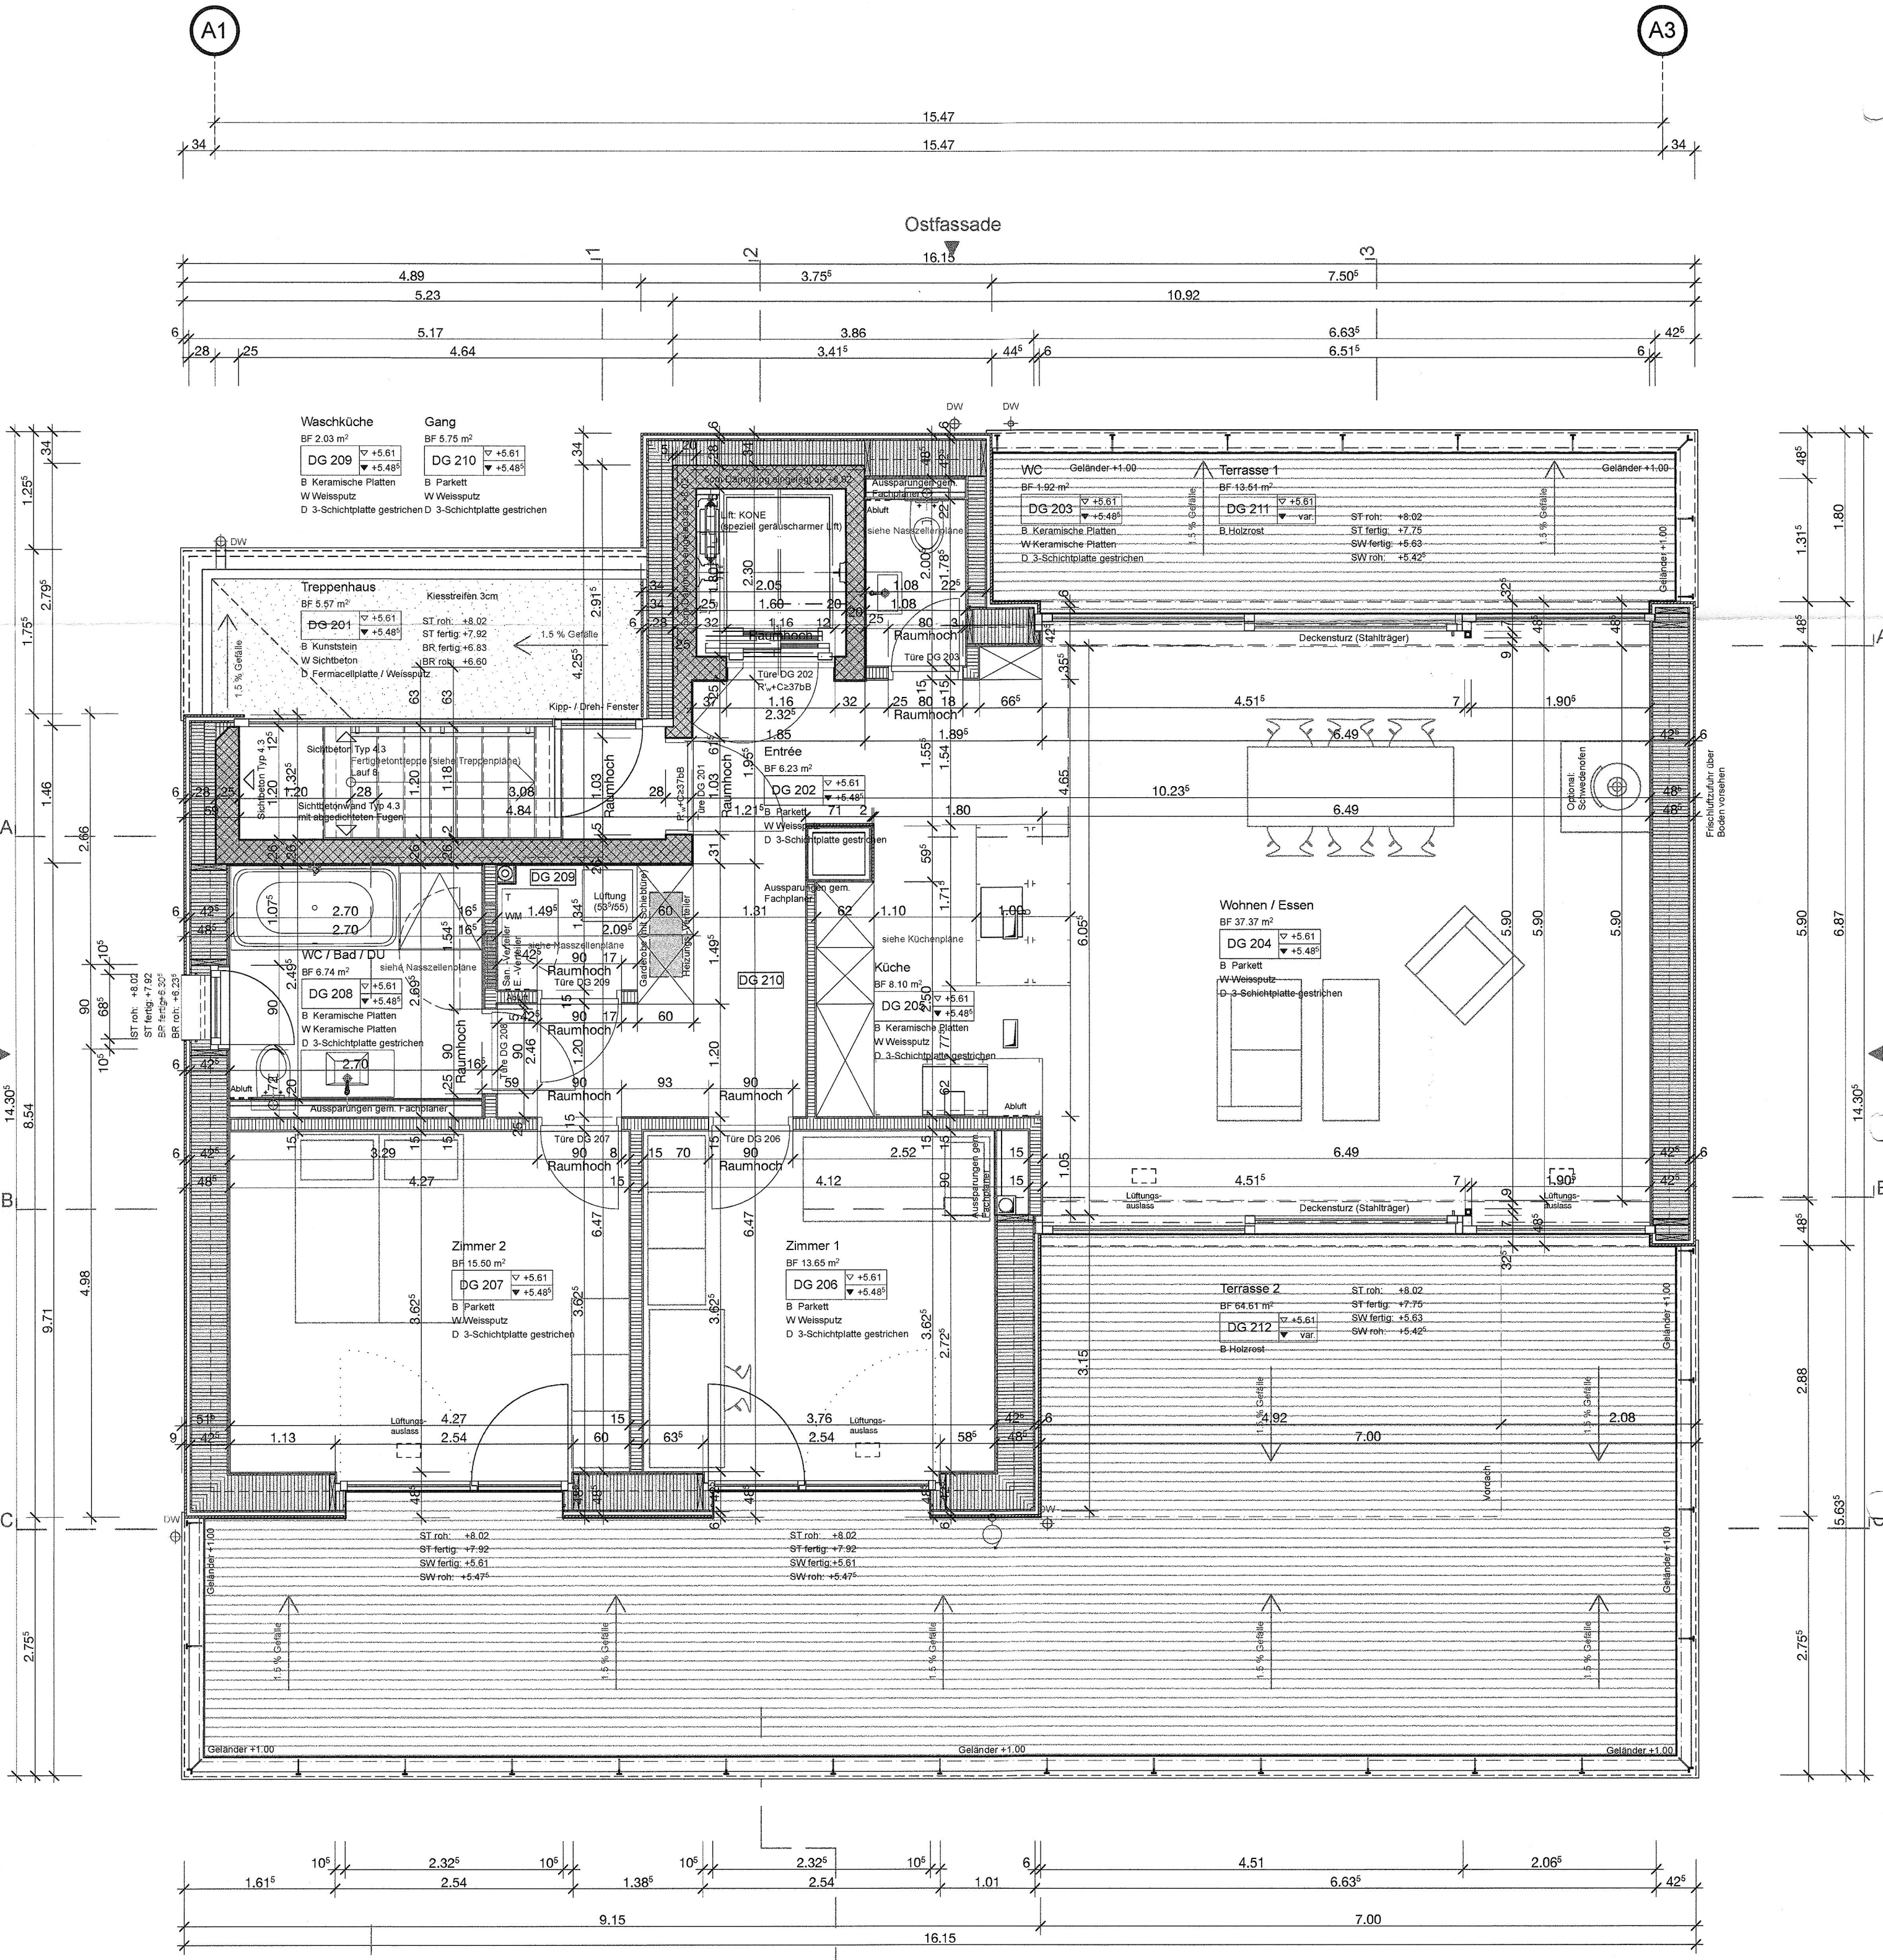

PLANLEGENDE

ALLE MASSE SIND ROHMASSE UND VOM UNTERNEHMER AM BAU ZU KONTROLLIEREN. ALLFÄLLIGE DIFFERENZEN SIND DER BAULEITUNG RECHTZEITIG VOR DER AUSFÜHRUNG ZU MELDEN.

	ORTBETON	F.	FERTIG	TS	TÜRSCHLIESSER
	VORGEFERTIGTE BETONTEILE	R.	ROH	EI30	BRANDSCHUTZTÜRE
	BACKSTEIN	SW	SCHWELLENHÖHE	WLP	WASSERLÖSCHPOSTEN
	BACKSTEIN NICHT TRAGEND	BR	BRÜSTUNGSHÖHE	HFL	HANDFEUERLÖSCHER
	KALKSANDSTEIN	ST	STURZHÖHE	RWA	RAUCH- UND WÄRMEABZUG
	KALKSANDSTEIN NICHT TRAGEND	OK	OBERKANT	NL	NOTLEUCHE
	KUNSTSTEIN	UK	UNTERKANT	K	KURBEL
	GIPSKARTON- / GIPSFASERPL.	AK	AUSSERKANT	M	MOTOR / ELEKTROANTRIEB
	MÖRTEL / GIPS / VERPUTZ	B	BODEN	I	LEERROHR FÜR ELEKTROA.
	HOLZ MASSIV	D	DECKE	DK	DREHKIPP-FLÜGEL
	HOLZWERKSTOFF	UKD	UNTERKANT DECKE	LAM	LAMELLENSTOREN
	STAHL	INST	INSTALLATIONSSCHACHT	RAF	VERBUNDRAFFSTOREN
	SPERRSCHICHT	SAV	SANITÄRVERTEILUNG	SO	SONNSTOREN (MARKISE)
	EXTR. POLYSTYROL	BHV	BODENHEIZUNGSVERTEILUNG	BFB	BETONFENSTERBANK
	EXP. POLYSTYROL	ELV	ELEKTROVERTEILUNG	MFB	METALLFENSTERBANK
	MINERALISCHE DÄMMUNG	BA	BODENABLAUF	BSW	BETON-/ ZEMENTSCHWELLE
	DICHTUNGSMASSE	NÜ	NOTÜBERLAUF		
	GLAS	FS	FALLSTRANG		Raumbezeichnung
	NATURSTEIN	PU	PUTZÖFFNUNG	BF	...m²
	KIES	KA	KANALISATIONSANSCHLUSS	Raum - Nr.	OK fertig Boden
	HUMUSIERUNG / ERDE	DW	DACHWASSERLEITUNG		OK roher Boden
	BRETTSCHICHTHOLZ	DIL	DILATATION	B:	Material Bodenbelag
	HOLZ	LS	LICHTSCHACHT	W:	Material Wandbelag
				D:	Material Deckenbelag

TÜR- UND FENSTERHÖHEN GEMESSEN AB OK FERTIG HÖHEREM BODEN, SCHWELLE, bzw. FENSTERBANK BIS UK ROH STURZ.

MAUERWERKSARBEITEN

- ALLE MAUERWERKSECKEN SIND IM VERBUND ZU MAUERN
- NICHTTRAGENDE WÄNDE SIND NACHTRÄGLICH ZU MAUERN
- BEI ALLEN MAUERWERKSWÄNDEN IST FÜR DEN UNTERSTEN STEIN EIN STEIN MIT EINER HÖHE VON 6CM ZU VERWENDEN
- SÄMTLICHE GEMAUERTE INNENWÄNDE SIND AUF PRONOUVO AUFLAGER ZU STELLEN
- DAS MÖRTELBETT DER OBERSTEN STEINLAGE DARF MAXIMAL 15MM BETRAGEN
- BEI NICHTTRAGENDEN WÄNDEN IST AM MAUERKOPF 10MM STEINWOLLE EINZUBAUEN

VERPUTZARBEITEN

- SÄMTLICHE ÜBERGÄNGE WAND - DECKEN SIND MITTELS SCHWEDENSCHNITT SAUBER ZU TRENNEN
- MATERIALÜBERGÄNGE:
- *MITTELS SCHWEDENSCHNITT SAUBER ZU TRENNEN
- *ANORDNUNG VON RISSBRÜCKEN UND RISSNETZEN

DECKENDURCHBRÜCHE

- DECKENDURCHBRÜCHE IN SCHÄCHTEN MIT BRANDABSCHÜTTUNGEN AUSFÜHREN ODER AUSBETONIEREN (GEMÄSS ANGABEN BAULEITUNG)

PLANREVISIONEN

INDEX:	DATUM:	NAME:	ÄNDERUNGEN:	KONTROLLE
D	10.10.11	th	DG Liftschacht-Wand gegen WC auf 20cm reduziert, ganzes WC im DG um 5cm Richtung Lift geschoben und 1 cm kleiner, Aussenwand im WC im DG um 8cm verbreitert, Wand zwischen Küche und Gang im DG auf 11cm verbreitert, Beton im DG Ecke Nord/Ost abgeschragt, Dusche/Badewanne im UG107 gespiegelt, Wand im UG zwischen Küche/Keller neu 15cm BK, UG/EG OG Steigschacht im Zimmer 1 durch Schreiner Möbel ersetzt, EG/OG BK Wand zwischen Zimmer 1/Wohnen Richtung Zimmer 1 geschoben, Liftschacht im Dachbereich auf Nord und Ost Seite neu 5cm Dämmung eingelassen, Vorhangschieben eingezeichnet, Liftschacht nur noch 28cm gedämmt.	DATUM / VISUM:
E	08.11.11		Decke Garage neu 20 cm Dämmung, Beton im DG Ecke Eingang/Lift z.T. neu 28cm Beton	
F	18.11.11	th	Fenster anschlagstiefen geändert, Küchenfenster 1cm höher, Raumhohe Fenster im Treppenhaus Anschläge angepasst (2.5 cm beidseitig), Untergeschoss aussen Verputzt,	
G	25.01.12	th	Aussenwand bei Treppenturm neuer Wandaufbau mit MDF, Aussenwand Sockelgeschoss neu nur 26cm Dämmung, Dachrand der Terrassen und Balkone angepasst, Gefälle auf dem Dach angepasst, Dachwasser an Ost Fassade neu an Kanalisation angehängt.	

WIT

Bauherrschaft	Regula Bachmann-Steiner Im Herrenhölzli 7 4312 Magden	Kurt Bachmann Im Herrenhölzli 7 4312 Magden
----------------------	---	---

± 0.00 = 557.54 (= OK fertig Boden Erdgeschoss)

PI.Nr. 104 **Grundriss Dachgeschoss** **Mst. 1:50**

AUSFÜHRUNGSPLAN

MST	1:50	REV. 2	13.07.2011	REV. 7	D: 10.10.11
PI.Nr.	104	REV. 3	A: 29.07.11	REV. 8	E: 08.11.11
Dat.	29.03.2011	REV. 4	B: 19.09.11	REV. 9	F: 18.11.11
PI.Gr.	63/45	REV. 5	C: 20.09.11	REV. 10	G: 25.01.12
Gez.	th	REV. 6	30.09.2011	REV. 11	05.09.2012

Architekt TU / Bauleiter Bauingenieur HLS-Ingenieur Elektroingenieur	Hornberger Architekten AG, Englischtalstrasse 22, 8032 Zürich, T: 044 252 20 80 ERNE AG Holzbau, Werkstrasse 3, 5080 Laufenburg, T: 062 869 81 81 MWV Bauingenieure AG, Brüggerstrasse 37, 5400 Baden, T: 056 200 88 52 calorplan gmbh, Aarauerstrasse 70, 5734 Reinach, T: 062 765 80 80 Melcom AG, Hertistrasse 25, 8304 Wallisellen, T: 044 908 60 60
---	--