


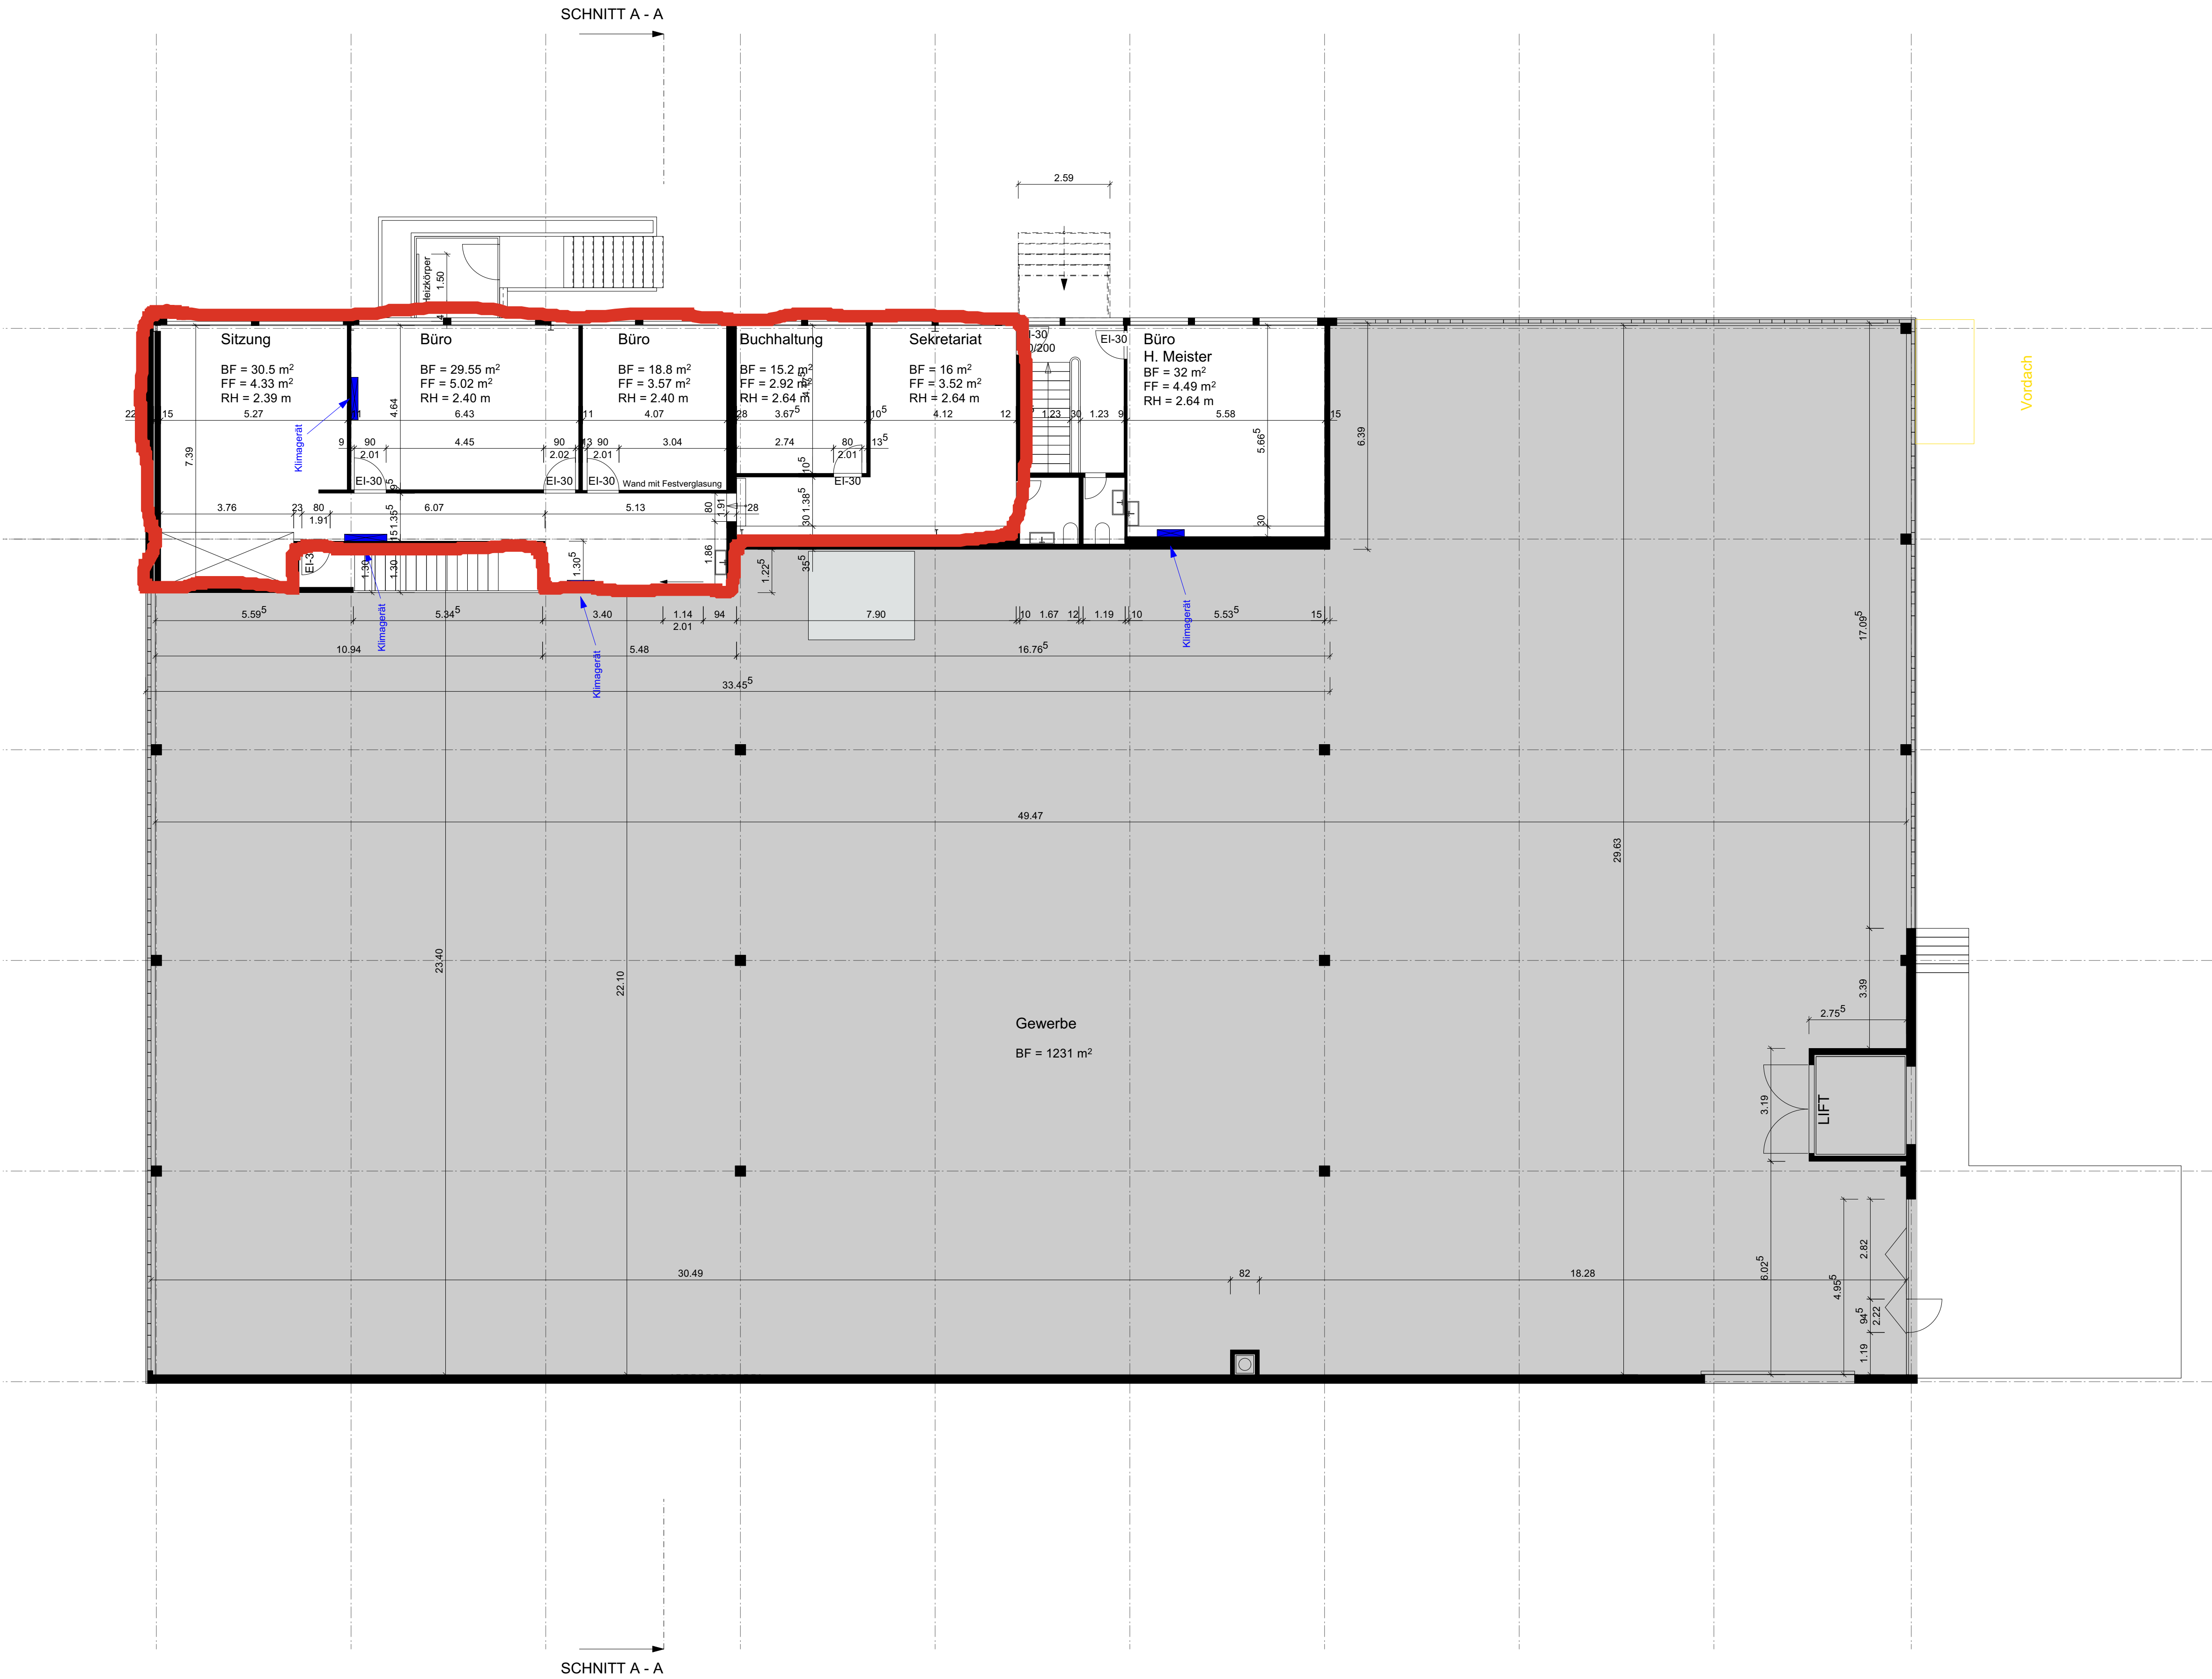

GRUNDRISS - 1. OG

Datum:

Bauherrschaft:
Meister Erbgemeinschaft
Riedackerstrasse 7a
8153 Rümlang

vertreten durch:

Projektmanagement:

BAUHERRSCHAFT:
Meister Erbgemeinschaft
c/o Hans Meister
Riedackerstrasse 7a
8153 Rümlang

BAUOBJEKT:
Gewerbegebäude
Riedackerstrasse 7a
8153 Rümlang

REVISION BAUEINGABEPLAN 1.OG DOMETIC	GRÖSSE	A1
	GEZ	d
	MASSSTAB	1:100
	DATUM	28.05.2019
	REV	04.12.2020
	PLAN-NR.	217_10G