

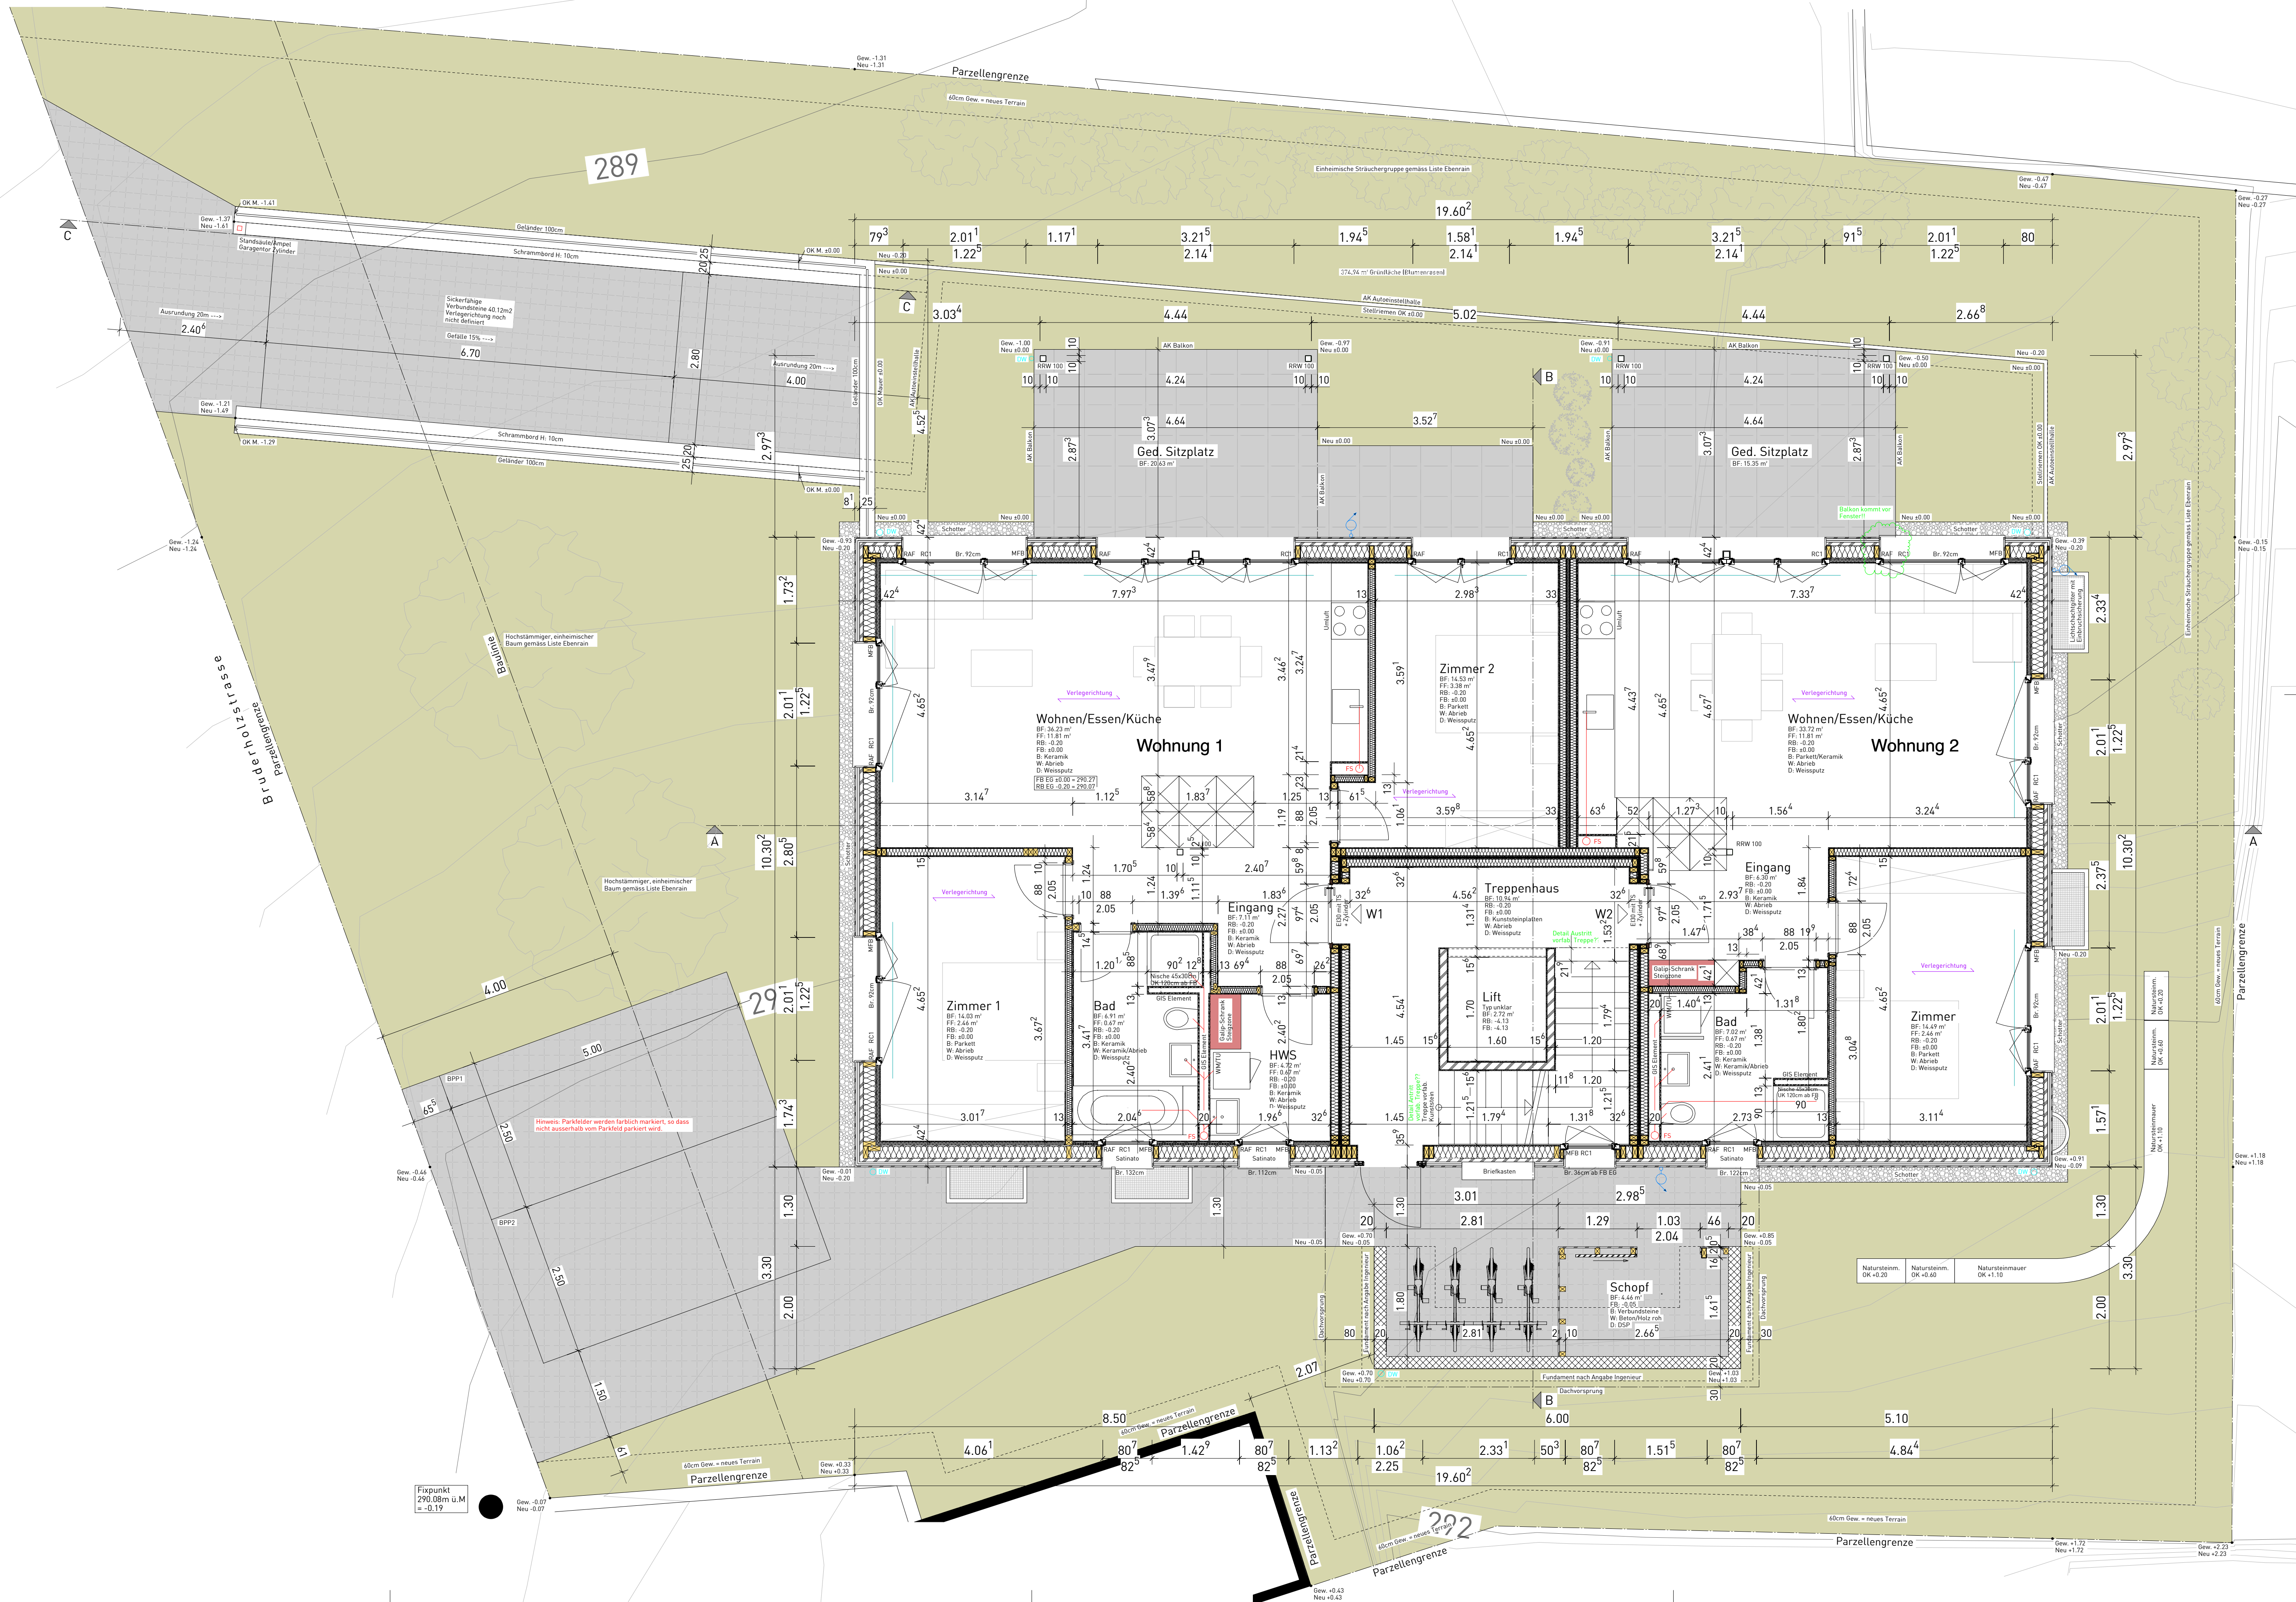
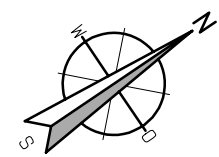




Objekt	GU_Fabra 2019088 Bruderholzstrasse, 4102 Binningen	Pfad	C:\Daten\GeoCAD\2019\GU_Fabra\Bauabrechnung_05.05.2019			
Bauherrschaft	E. Brändli Poststrasse 5, 4433 Ramllinsburg	Vorgang	Druckdatum	05.04.2024	Massstab	1:50
Architektur	PM Mangold Holzbau AG Hemmikerstrasse 55, 4466 Ormalingen	Gezeichnet	Plangrösse	840x600	Ausführung	
		Erdgeschoss Wohnungen 1 und 2				

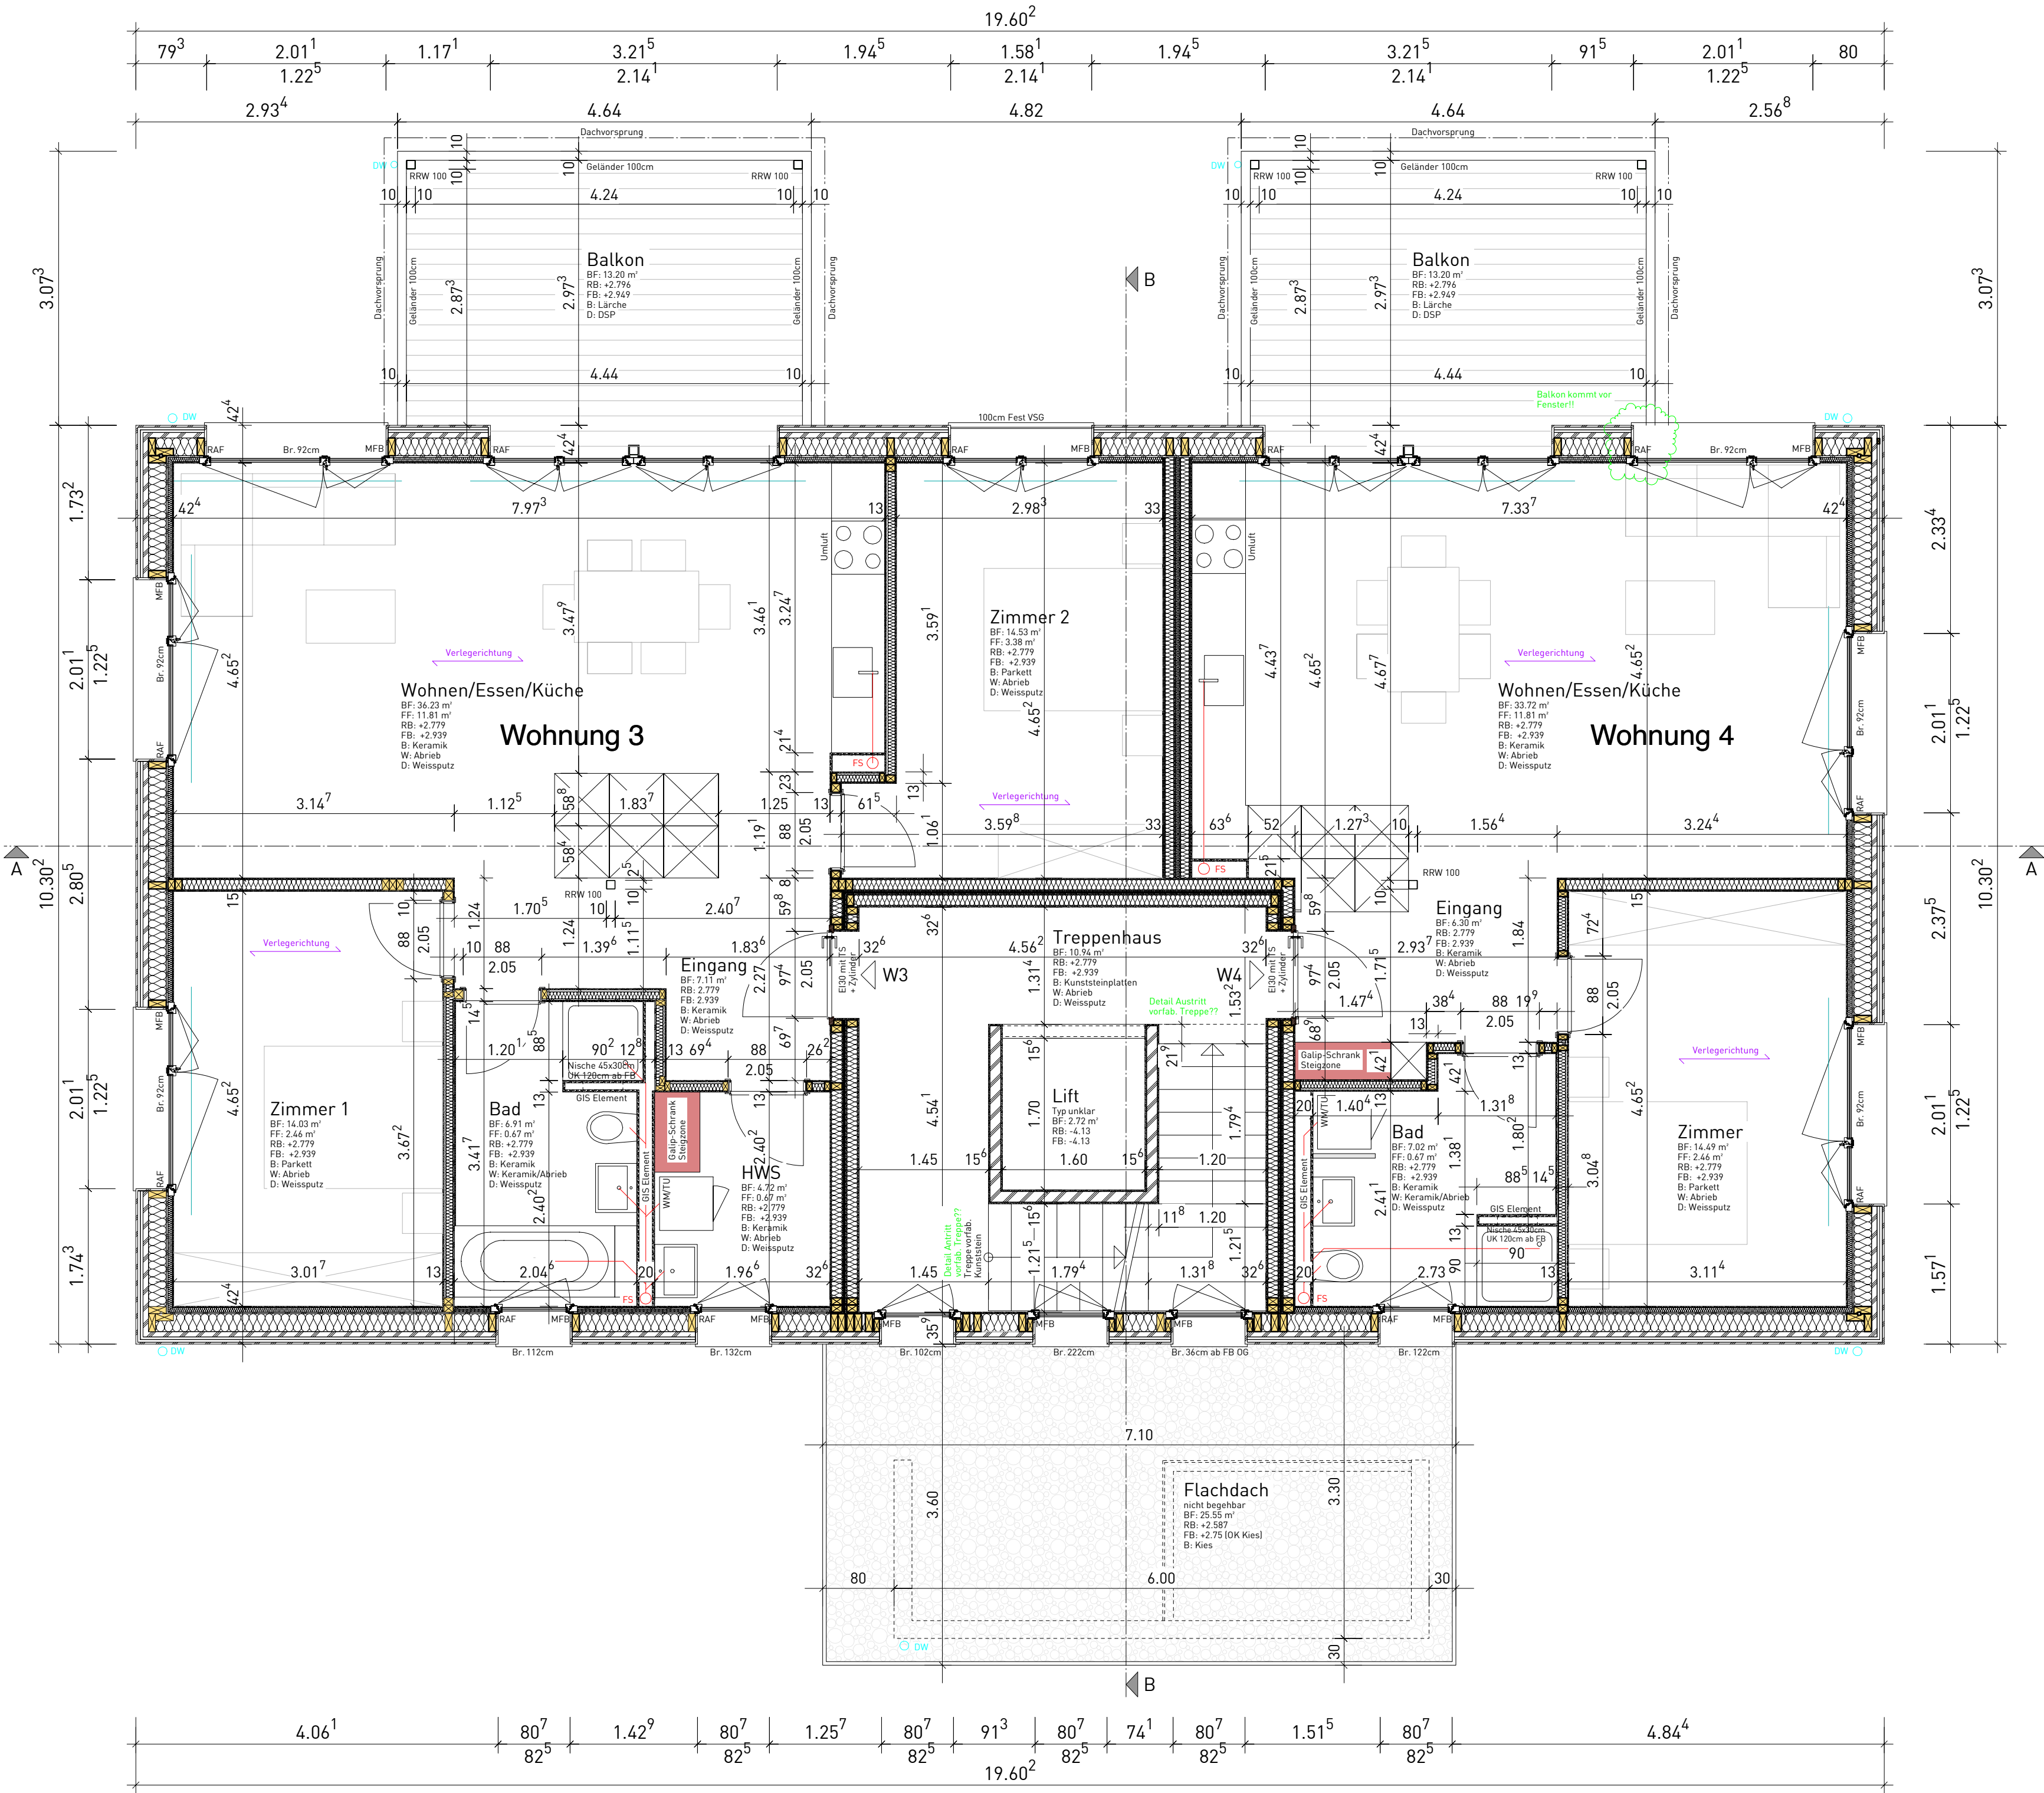


Objekt	GU_Fabra 20190888 Bruderholzstrasse, 4102 Binningen	Plat	C:\Daten\BauCAD\Bau_Mangold\Fabrizio\Ausführung\96.06.20.6
Bauherrschaft	E. Brändli Poststrasse 5, 4433 Raminsburg	Vorgang	Druckdatum 05.04.2024 Gezeichnet Plangrösse 630x600 Ausführung
Architektur	PM Mangold Holzbau AG Hemmikerstrasse 55, 4466 Ormingen	Obergeschoss Wohnungen 3 und 4	

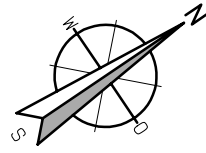


Objekt	GU_Fabra 20190888 Bruderholzstrasse, 4102 Binningen	Präz.	C:\Users\BIBI\OneDrive\GU_Fabra\Bauverwaltung\GU_Fa_219			
Bauherrschaft	E. Brändli Poststrasse 5, 4433 Ramlnsburg	Vorgang	Druckdatum	05.04.2024	Massstab	1:50
Architektur	PM Mangold Holzbau AG Hemmikerstrasse 55, 4466 Ormalingen	Gezeichnet	Plangrösse	840x600	Ausführung	
		Untergeschoss				

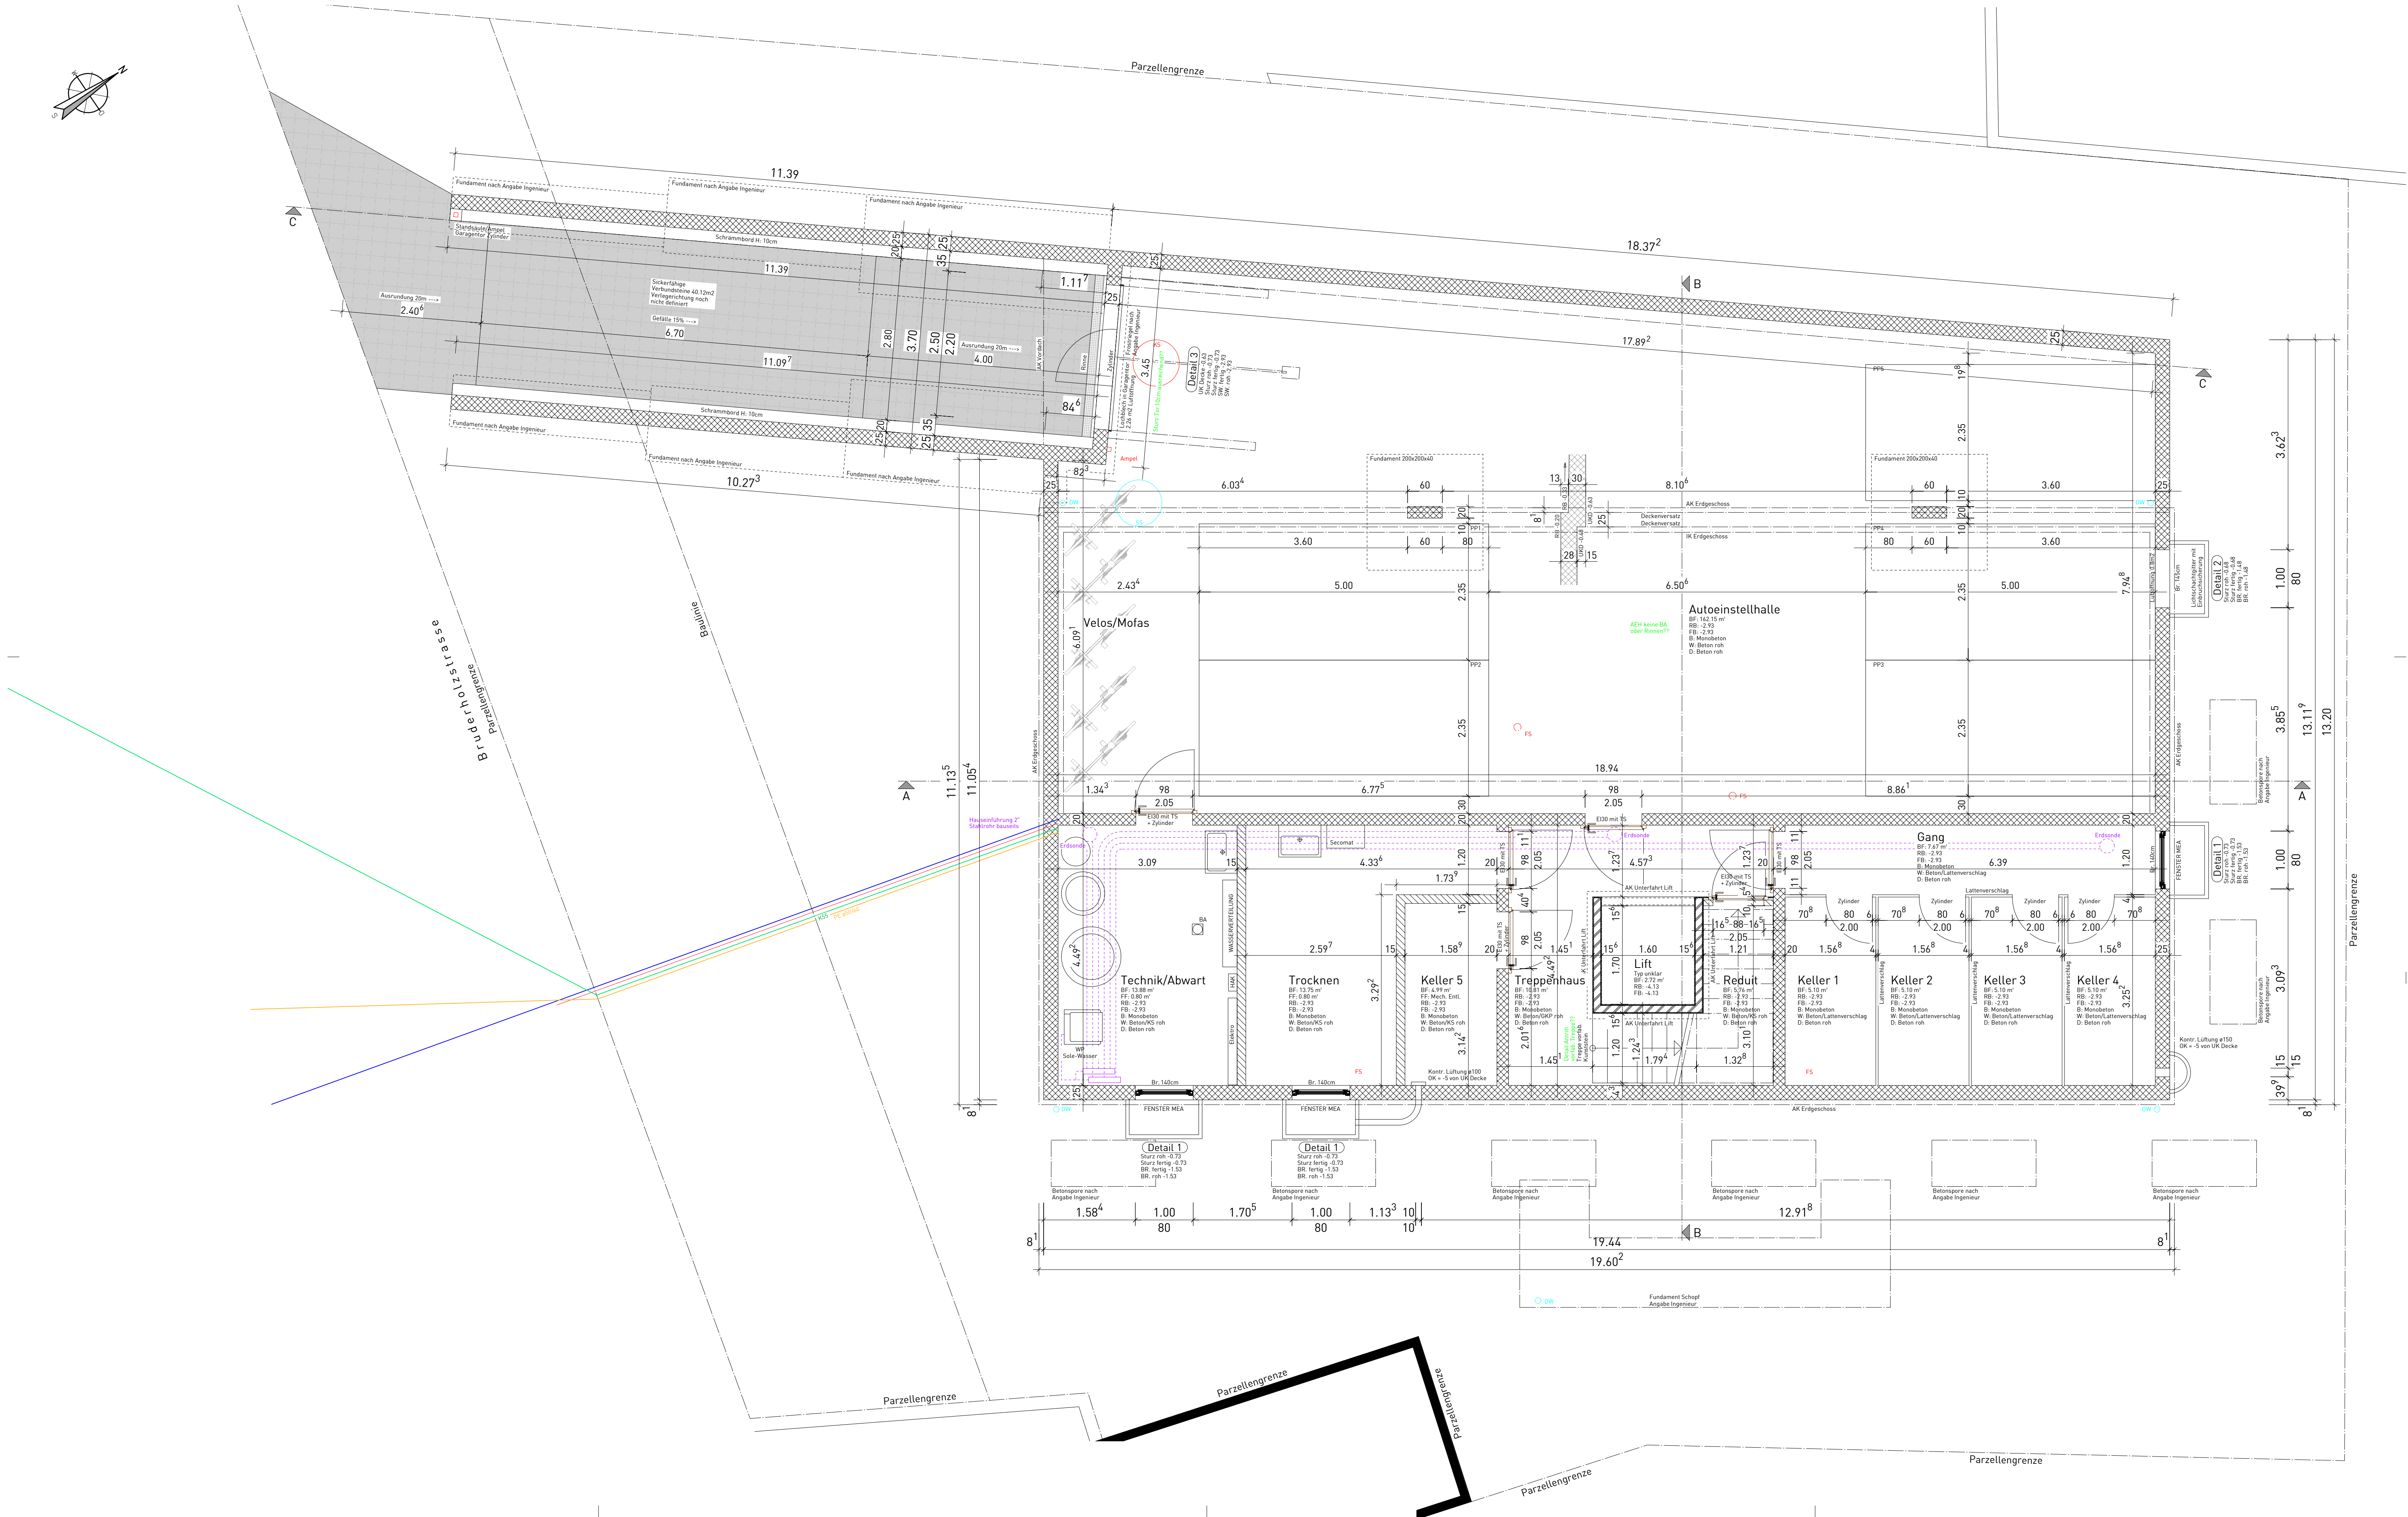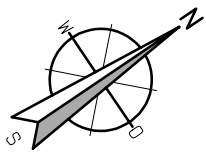


Objekt	GU_Fabrizio190888 Bruderholzstrasse, 4102 Binningen	Präz. C:\Daten\GU\GU_Fabrizio190888\GU_Fabrizio190888.dwg				
Bauherrschaft	E. Brändli Poststrasse 5, 4433 Rammlingen	Vorgang	Druckdatum	05.04.2024	Massstab	1:50
Architektur	PM Mangold Holzbau AG Hemmikerstrasse 55, 4466 Omlingen	Gezeichnet	Plangrösse	840x600	Ausführung	
		Schnitt A - A / C - C				

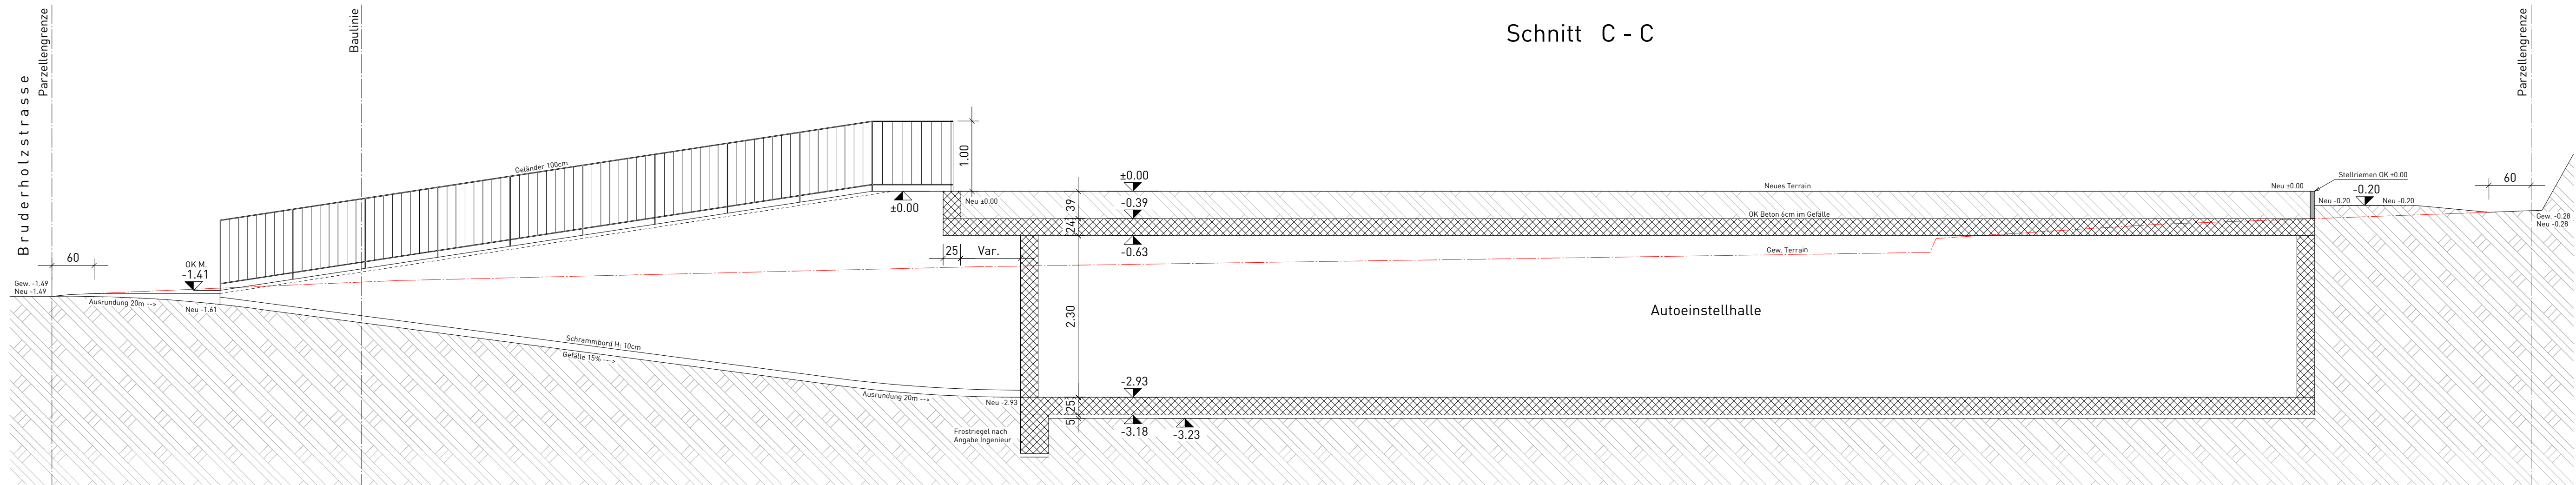


Schnitt C - C

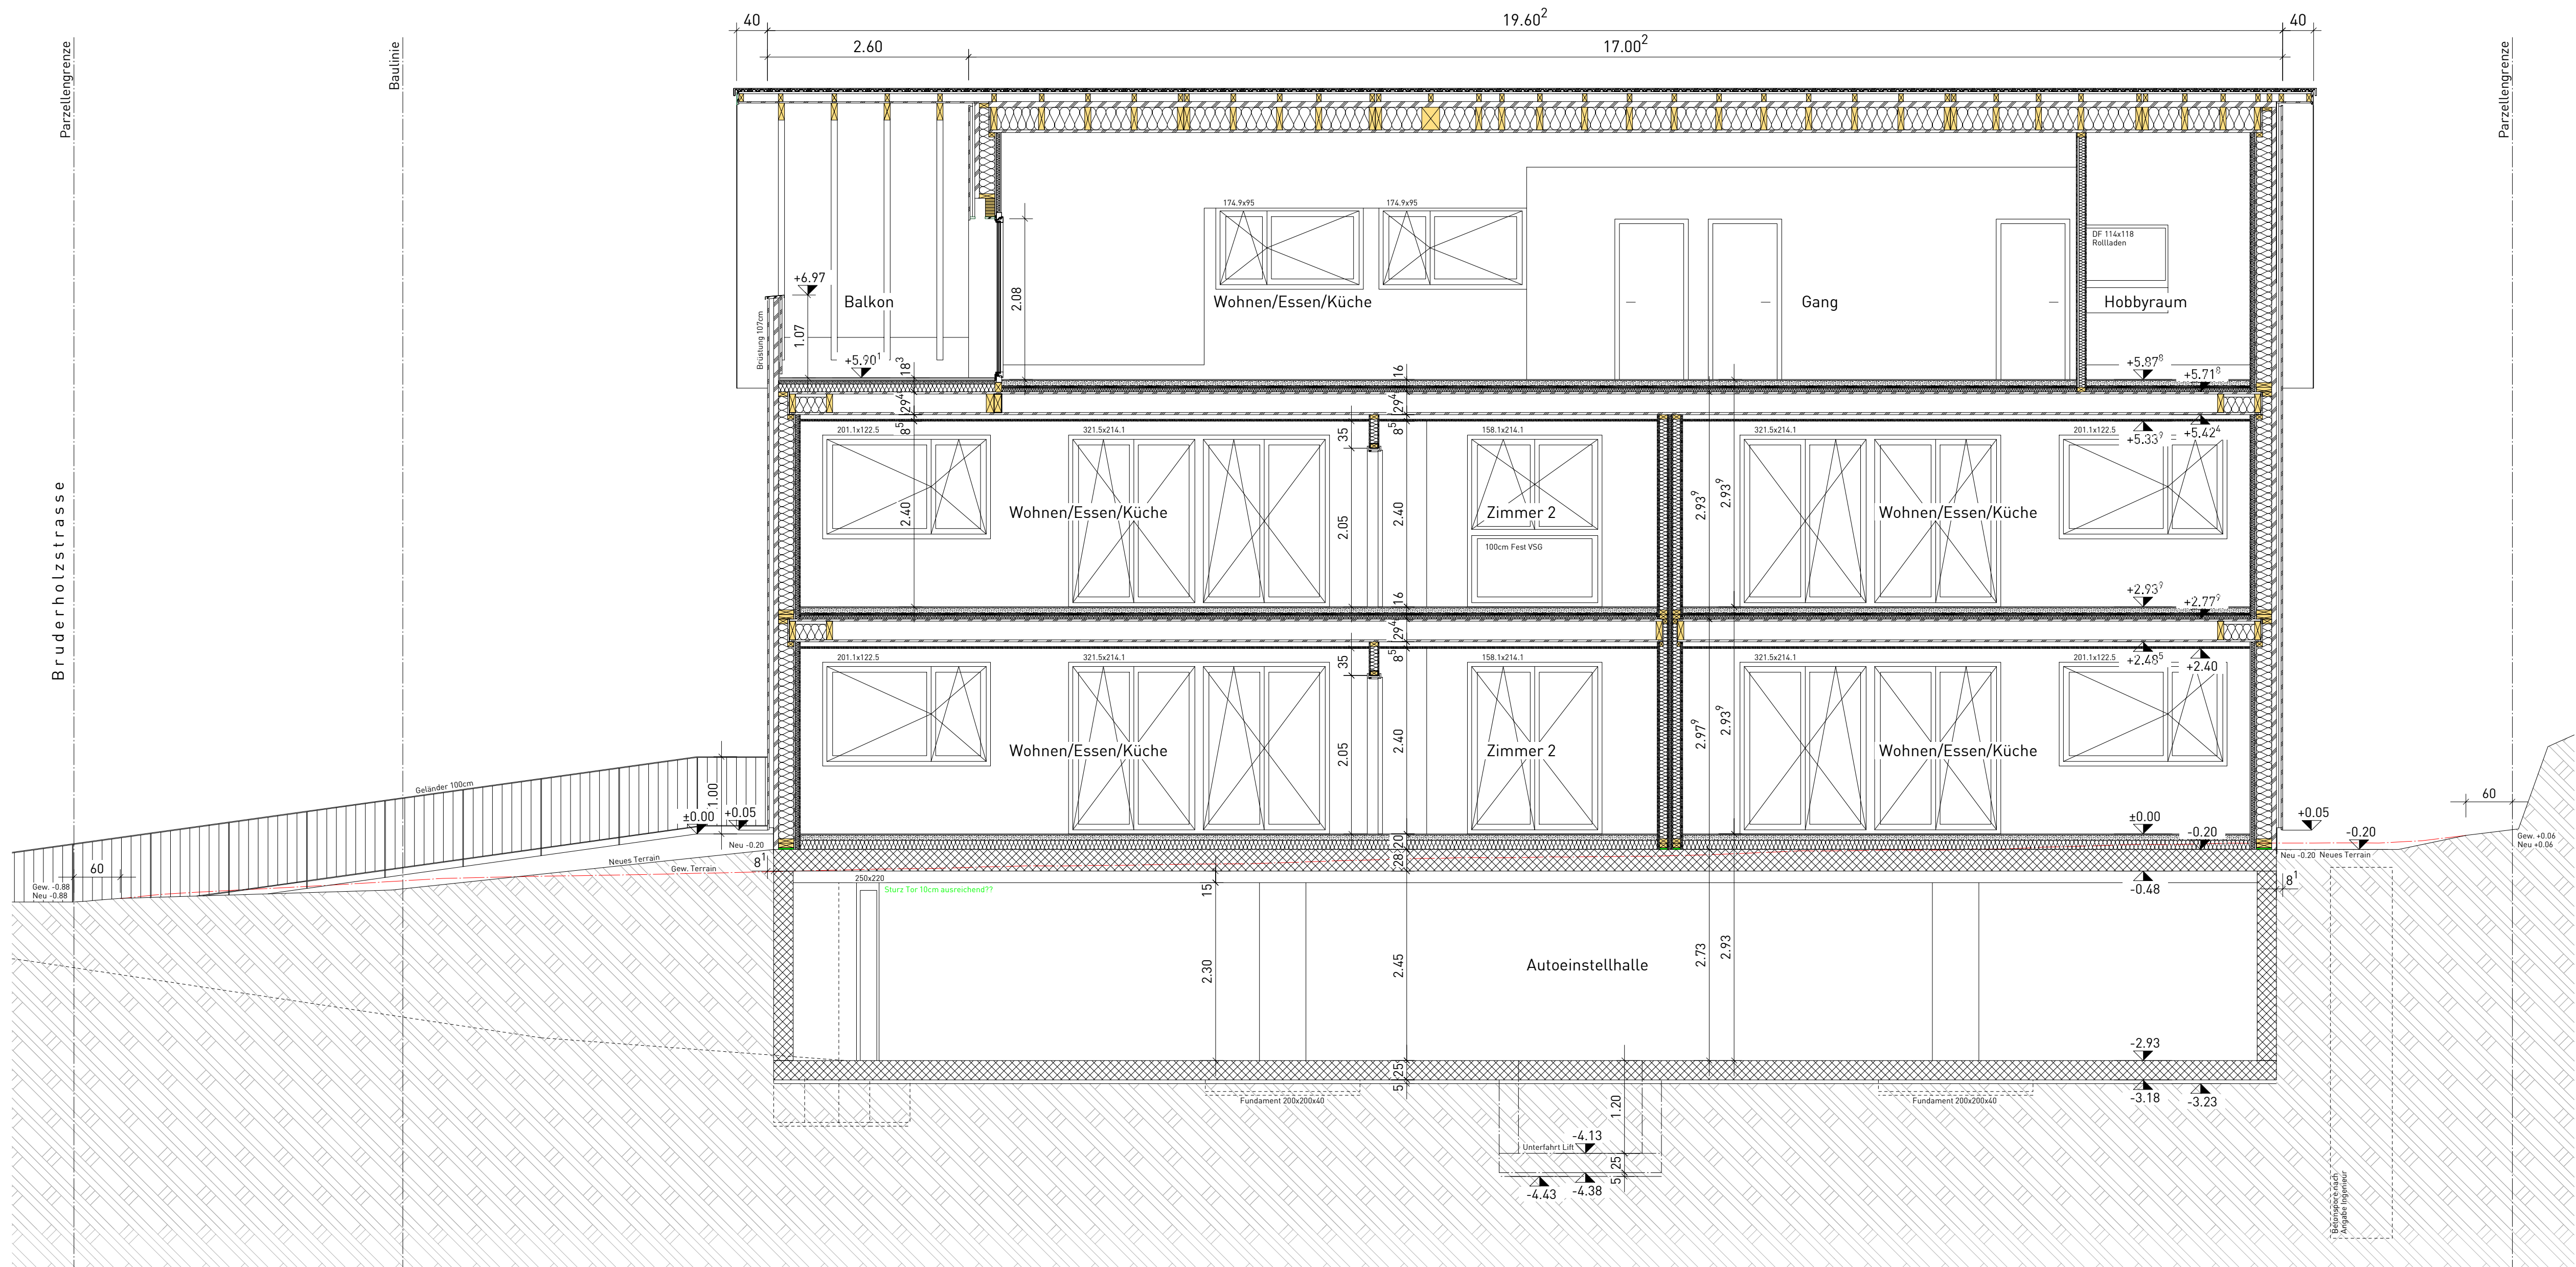


Schnitt A - A

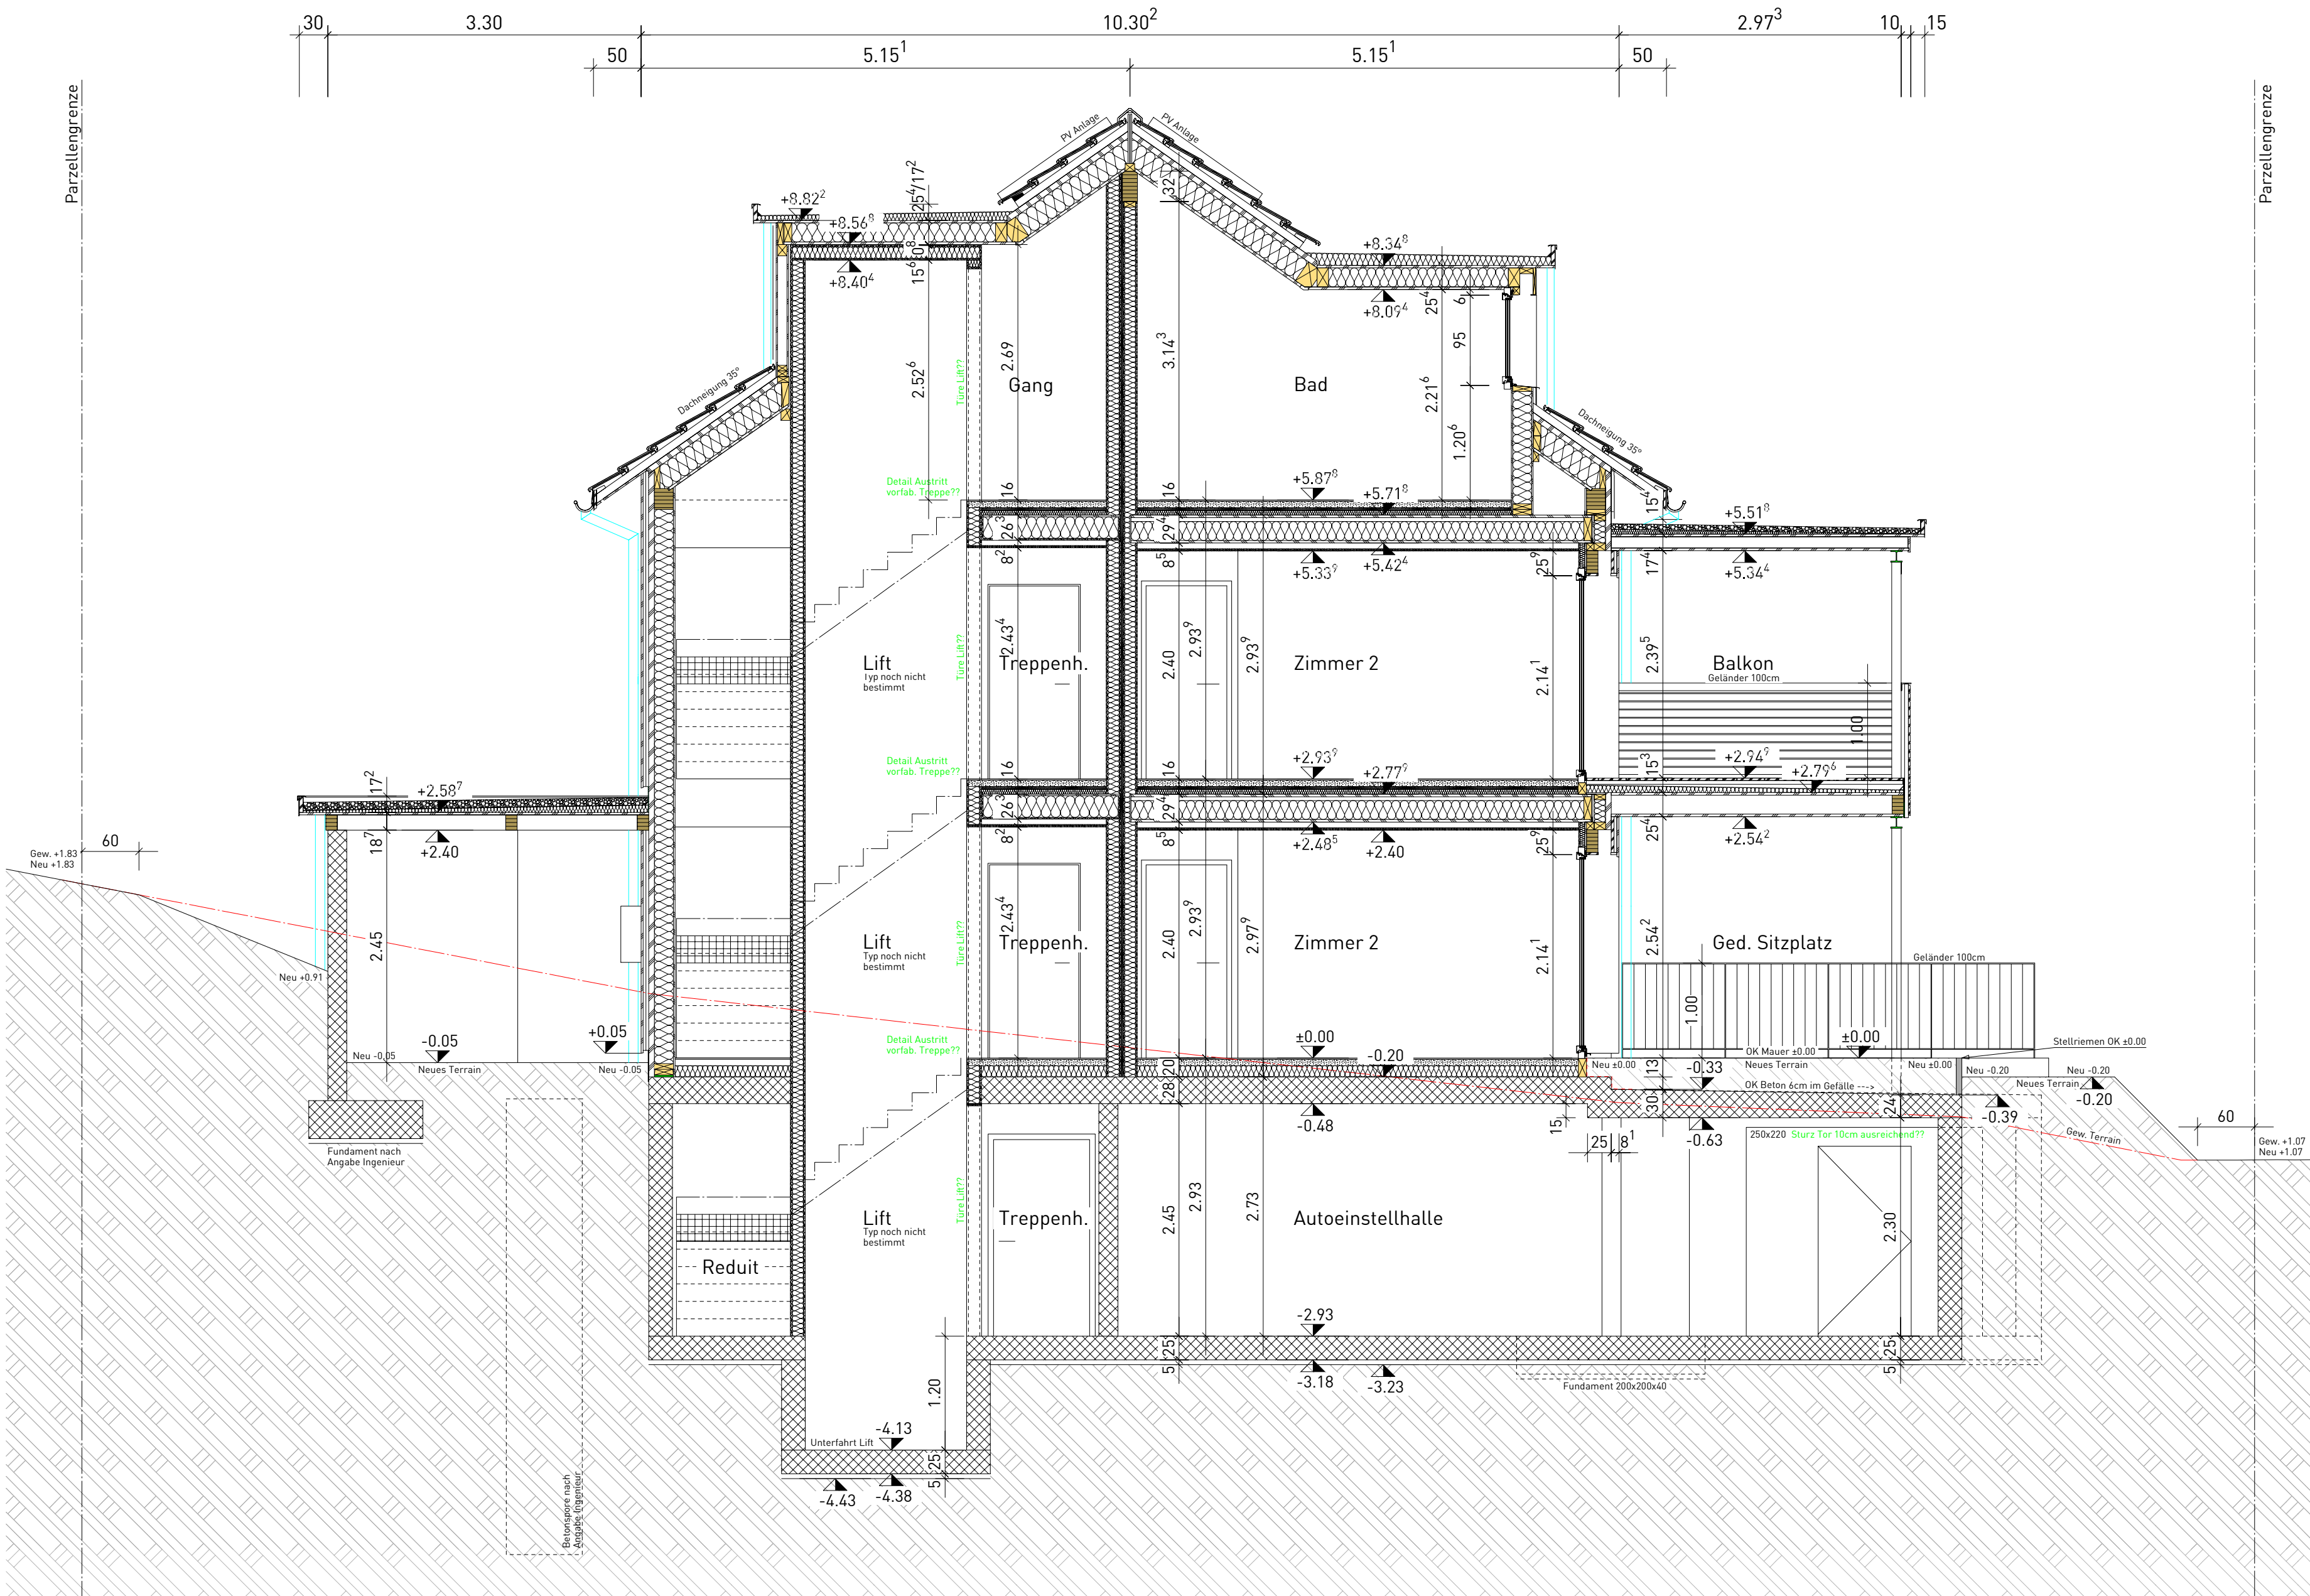

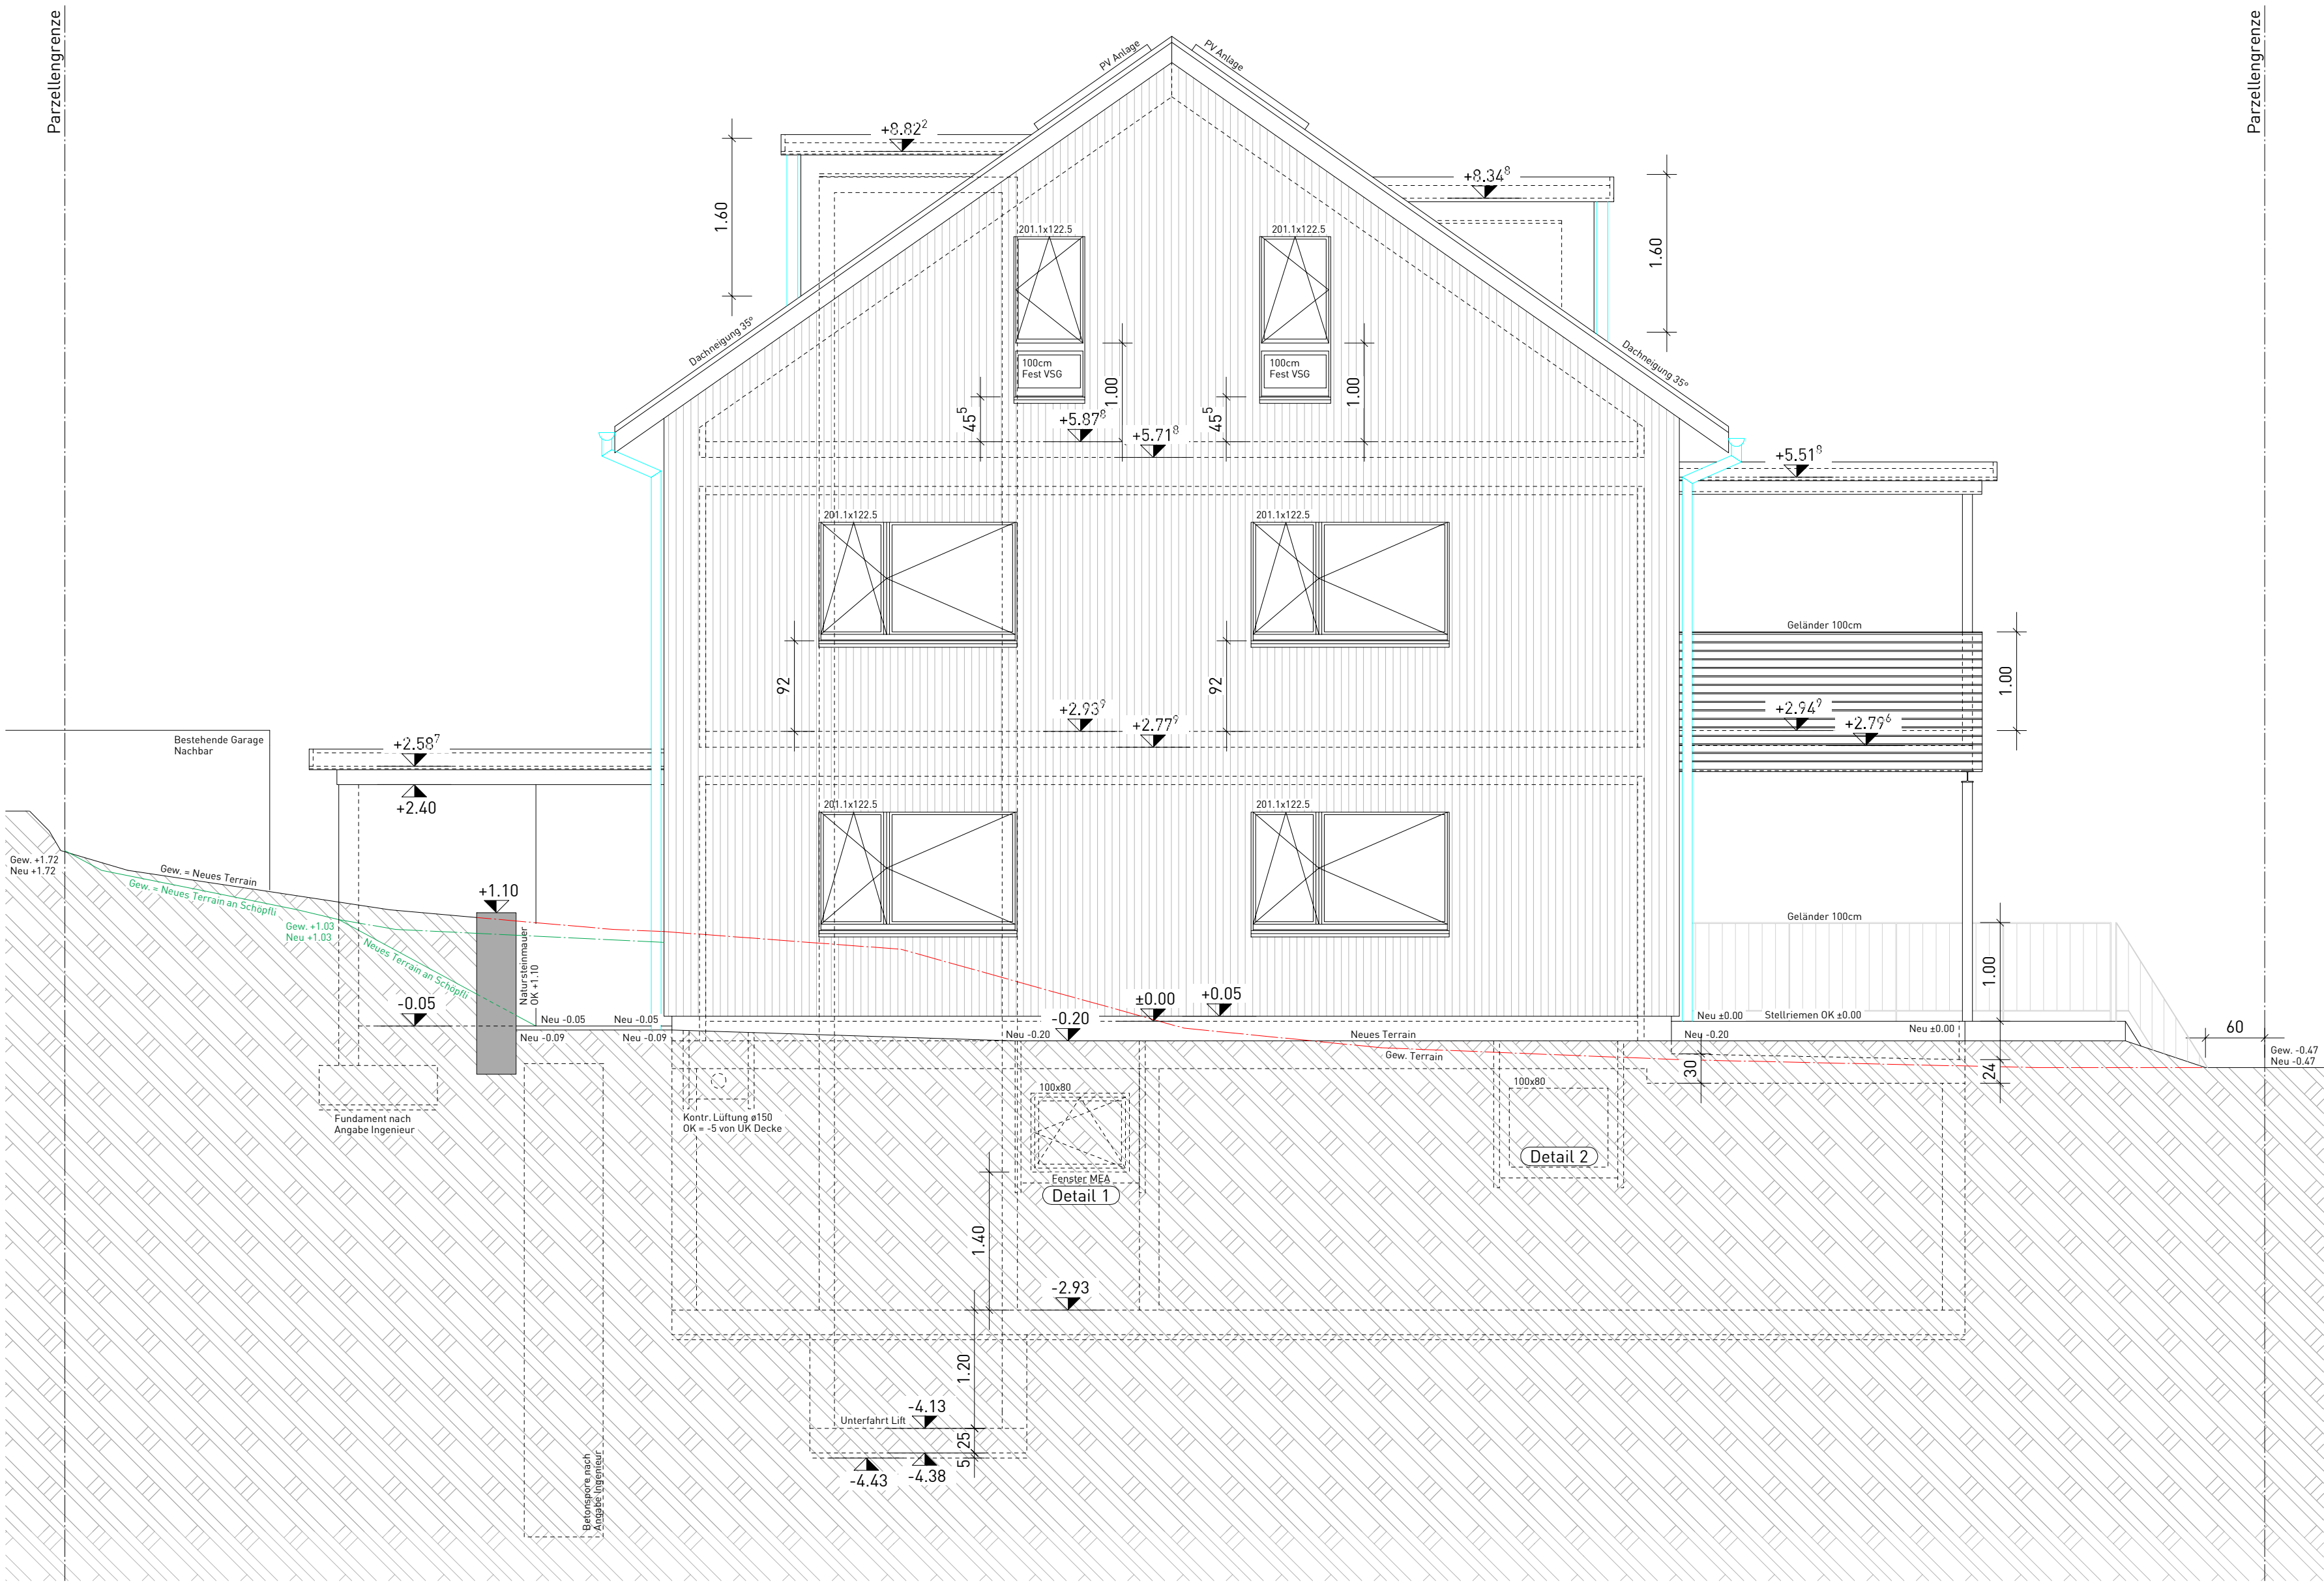

Objekt	GU_Fabra 20190898 Bruderholzstrasse, 4102 Binningen	Pfad	C:\Daten\Entwurf\GU_Fabra\GU_Fabra.dwg			
Bauherrschaft	E. Brändli Poststrasse 5, 4433 Ramllinsburg	Vorgang	Druckdatum	05.04.2024	Massstab	1:50
		Gezeichnet	Plangröße	840x600	Ausführung	
Architektur	PM Mangold Holzba AG Hemmikerstrasse 55, 4466 Ormalingen	Ostfassade				

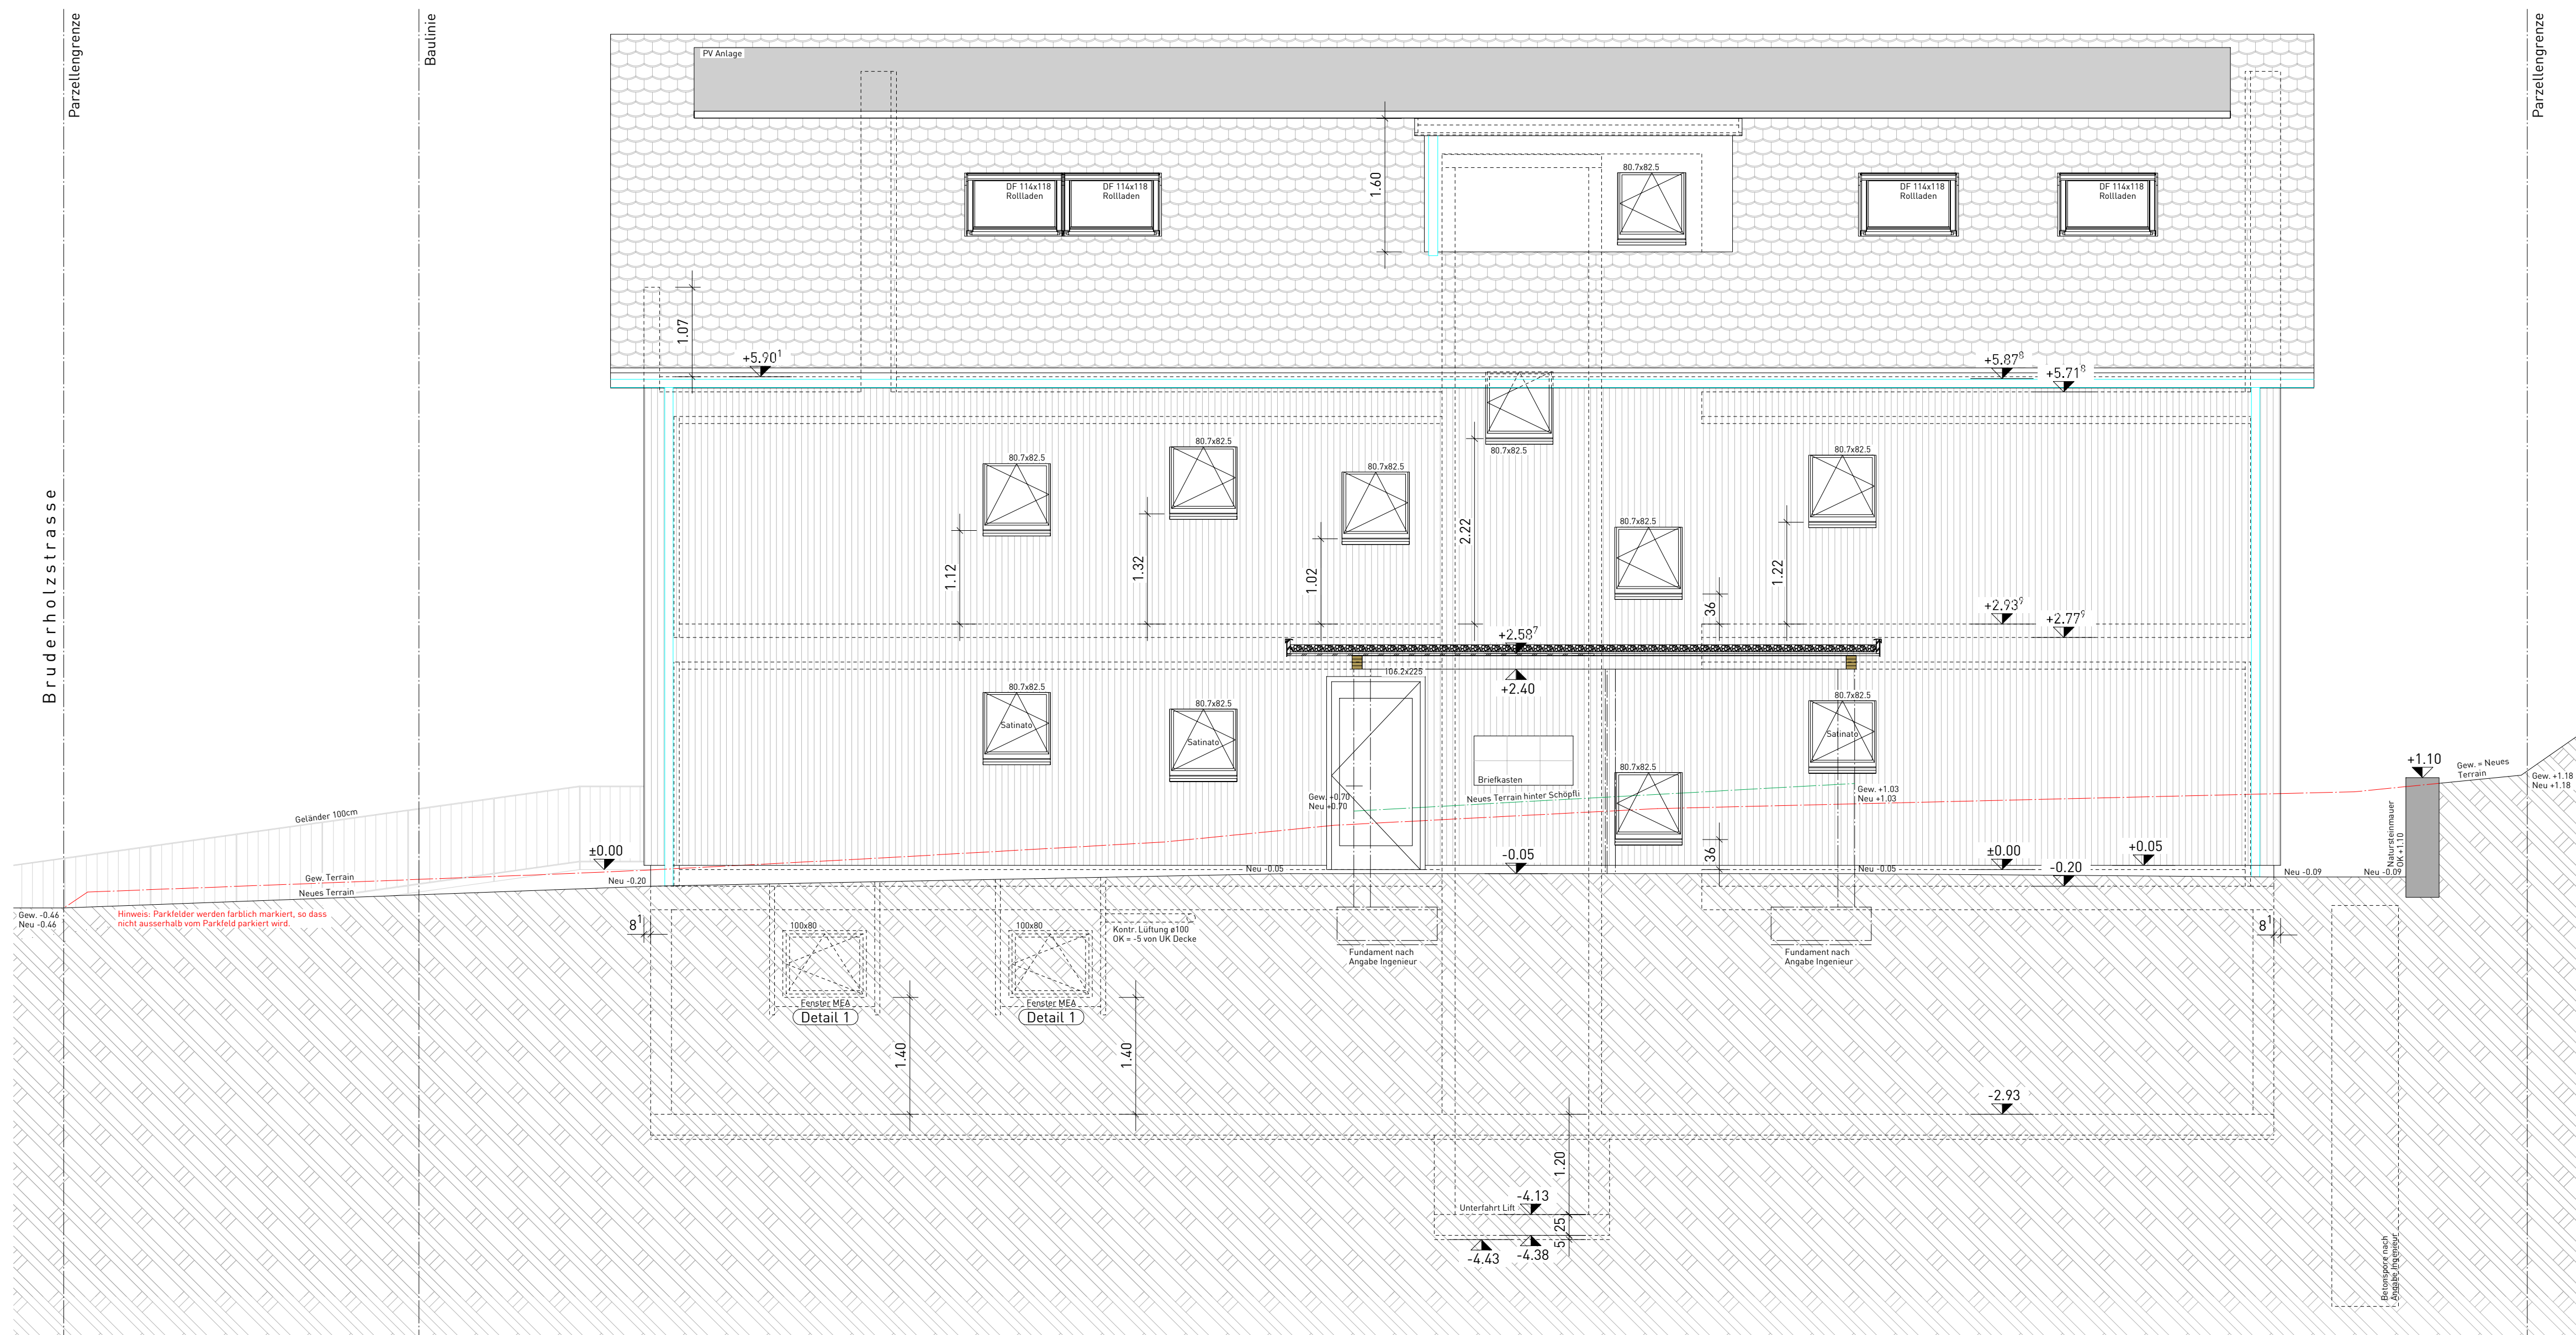

Objekt	GU_Fabra 20190888 Bruderholzstrasse, 4102 Binningen	Pfad C:\Users\PM\Documents\GU_Fabra\GU_Fabra_Holzbaubau\GU_Fabra_Holzbaubau.dwg				
Bauherrschaft	E. Brändli Poststrasse 5, 4433 Raminsburg	Vorgang	Druckdatum	05.04.2024	Massstab	1:50
		Gezeichnet	Plangrösse	840x600	Ausführung	
Architektur	PM Mangold Holzbau AG Hemmikerstrasse 55, 4466 Ormalingen	Westfassade				

