


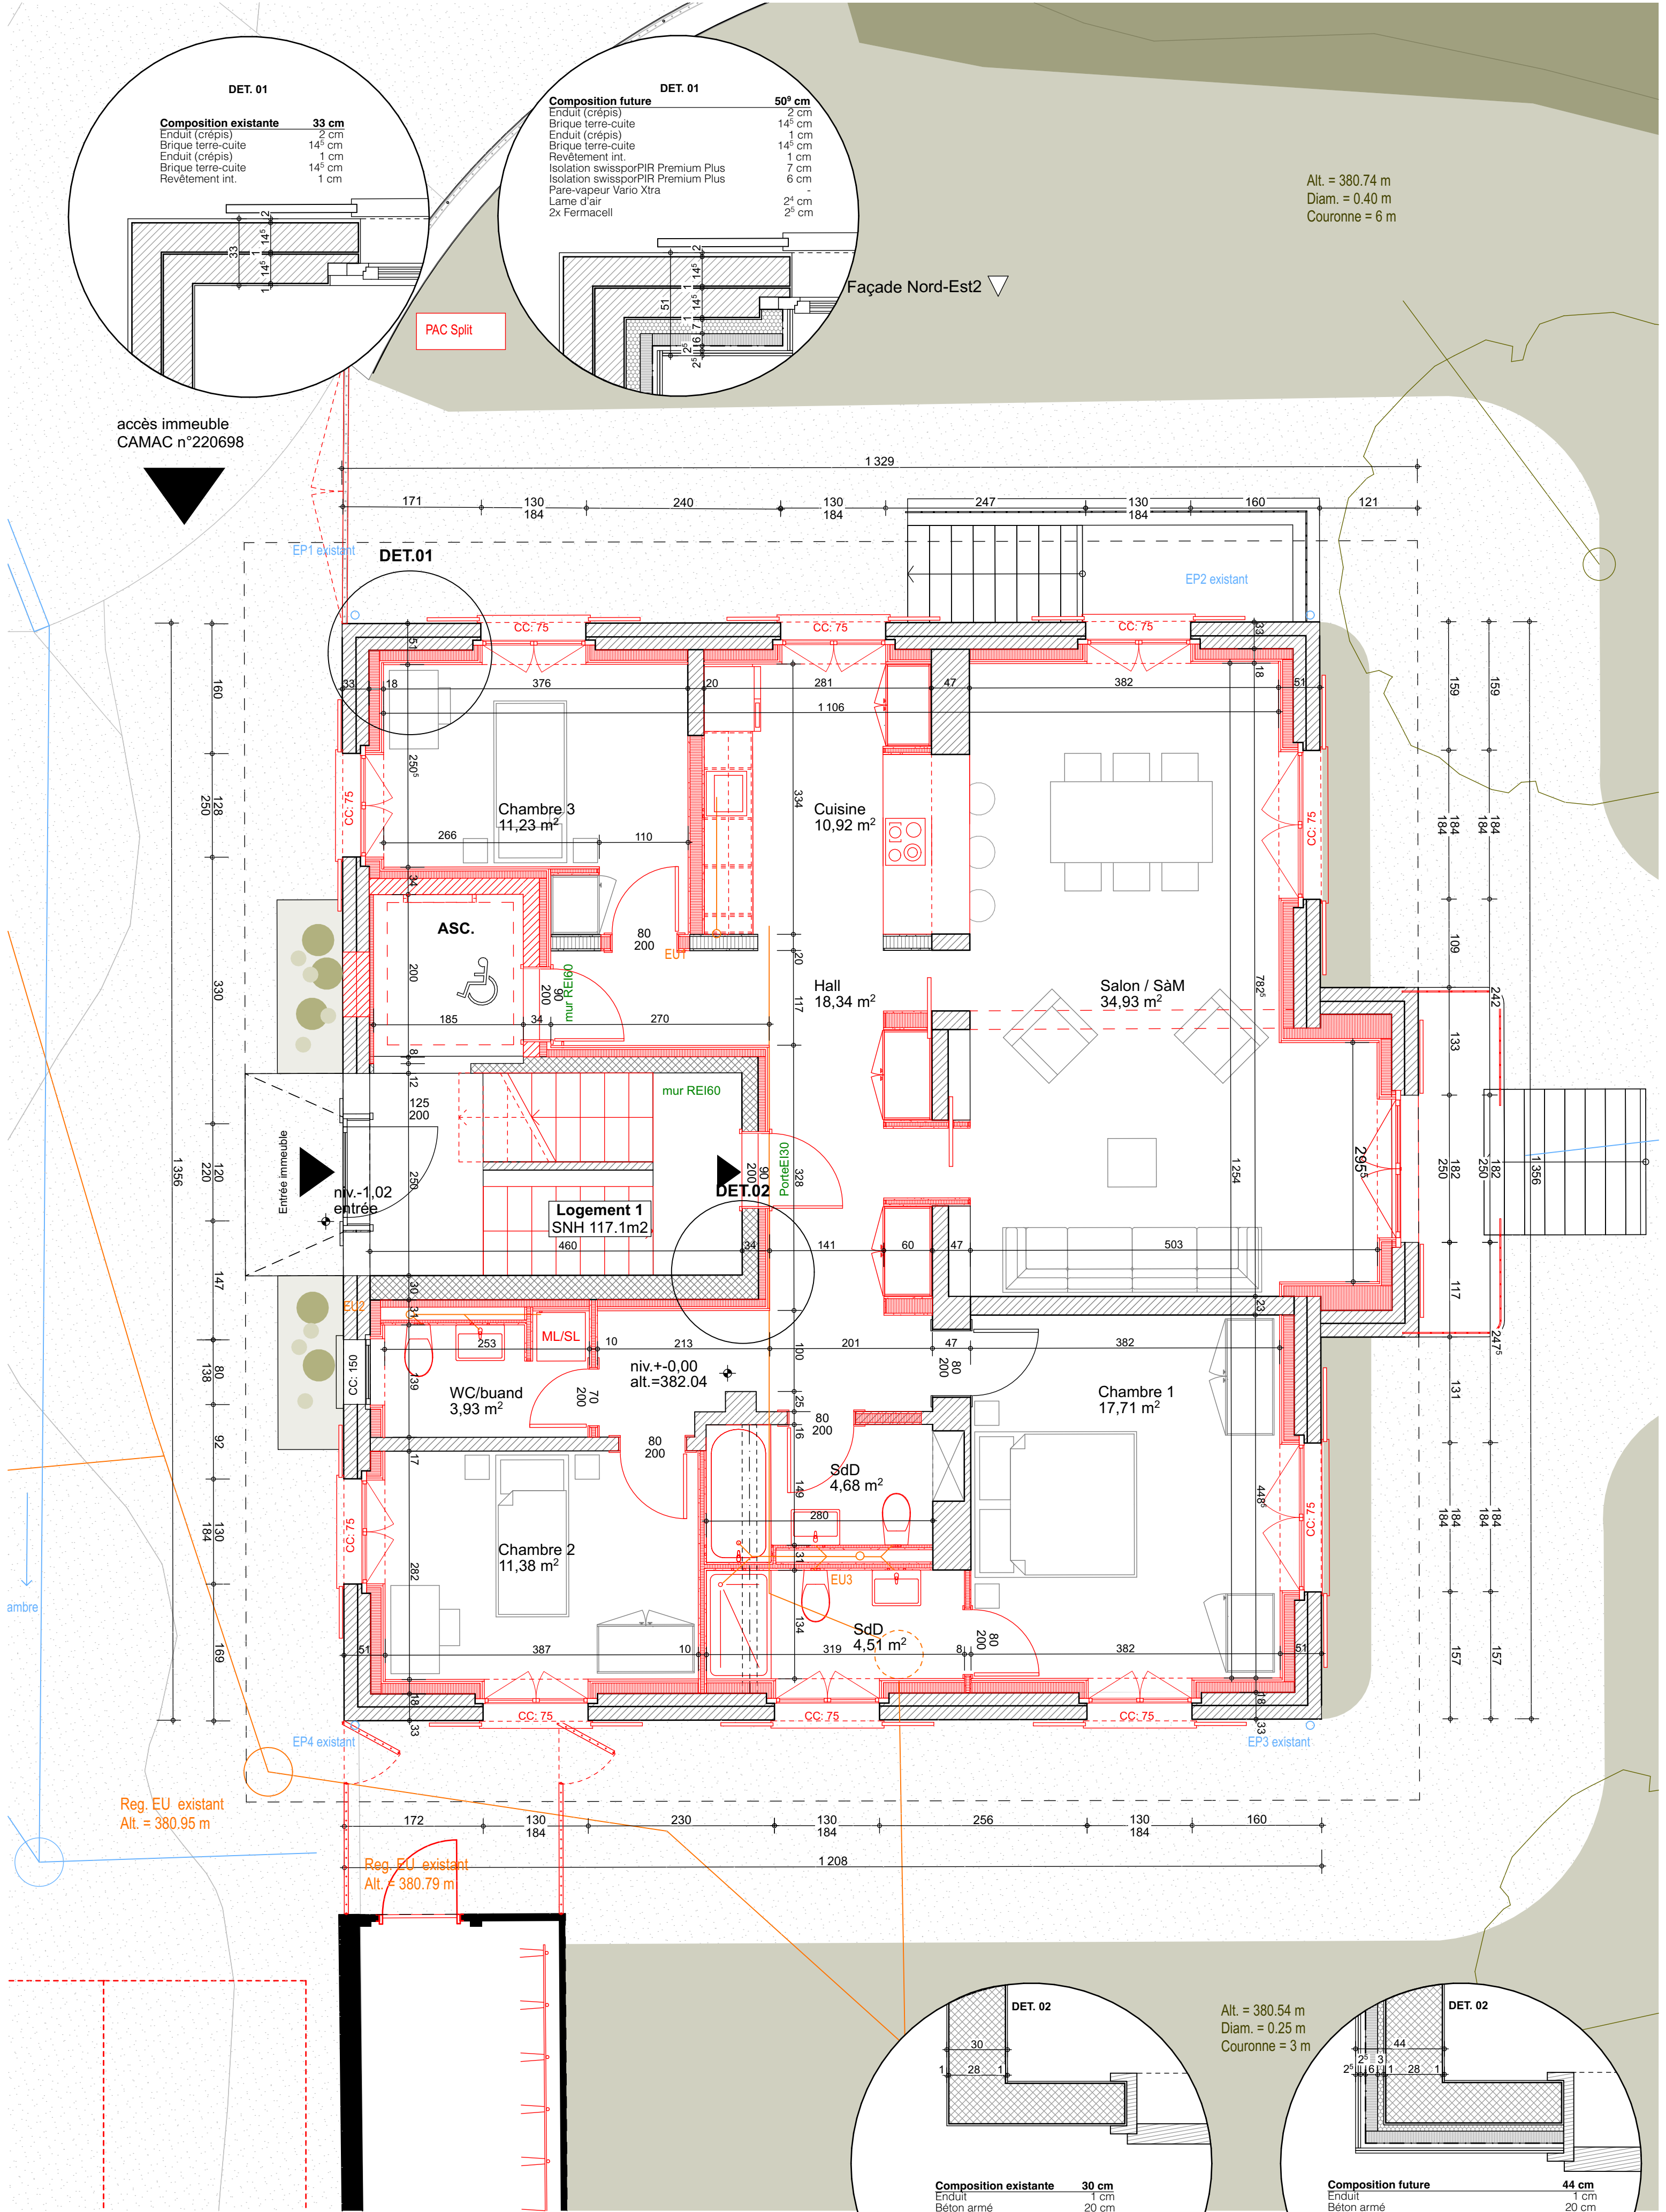

Alt. = 380.74 m
Diam. = 0.40 m
Couronne = 6 m

Façade Nord-Est2 ▽

accès immeuble
CAMAC n°220698

ambre

Reg. EU existant
Alt. = 380.95 m

Reg. EU existant
Alt. = 380.79 m

Alt. = 380.54 m
Diam. = 0.25 m
Couronne = 3 m

P_22 PRANGINS (Dev. Immo fabrique Lauber) Transformations intérieures d'un immeuble par l'aménagement des combles et la création d'un appartement en rez-de-chaussée Chemin de Bellevue 1, 1197 Prangins.						
EXE Plan Rez-de-chaussée			Parcelle 392			
Número 1	Dess LS	Dim A2	Date 27.06.25			Ech.: 1:50, 1:20

atelier d'architecture
d.arni & i.dominguez sarl
avenue du chêne 3, 1170 aubonne
021 - 807 - 23
aubonne @ arni - dominguez.ch

