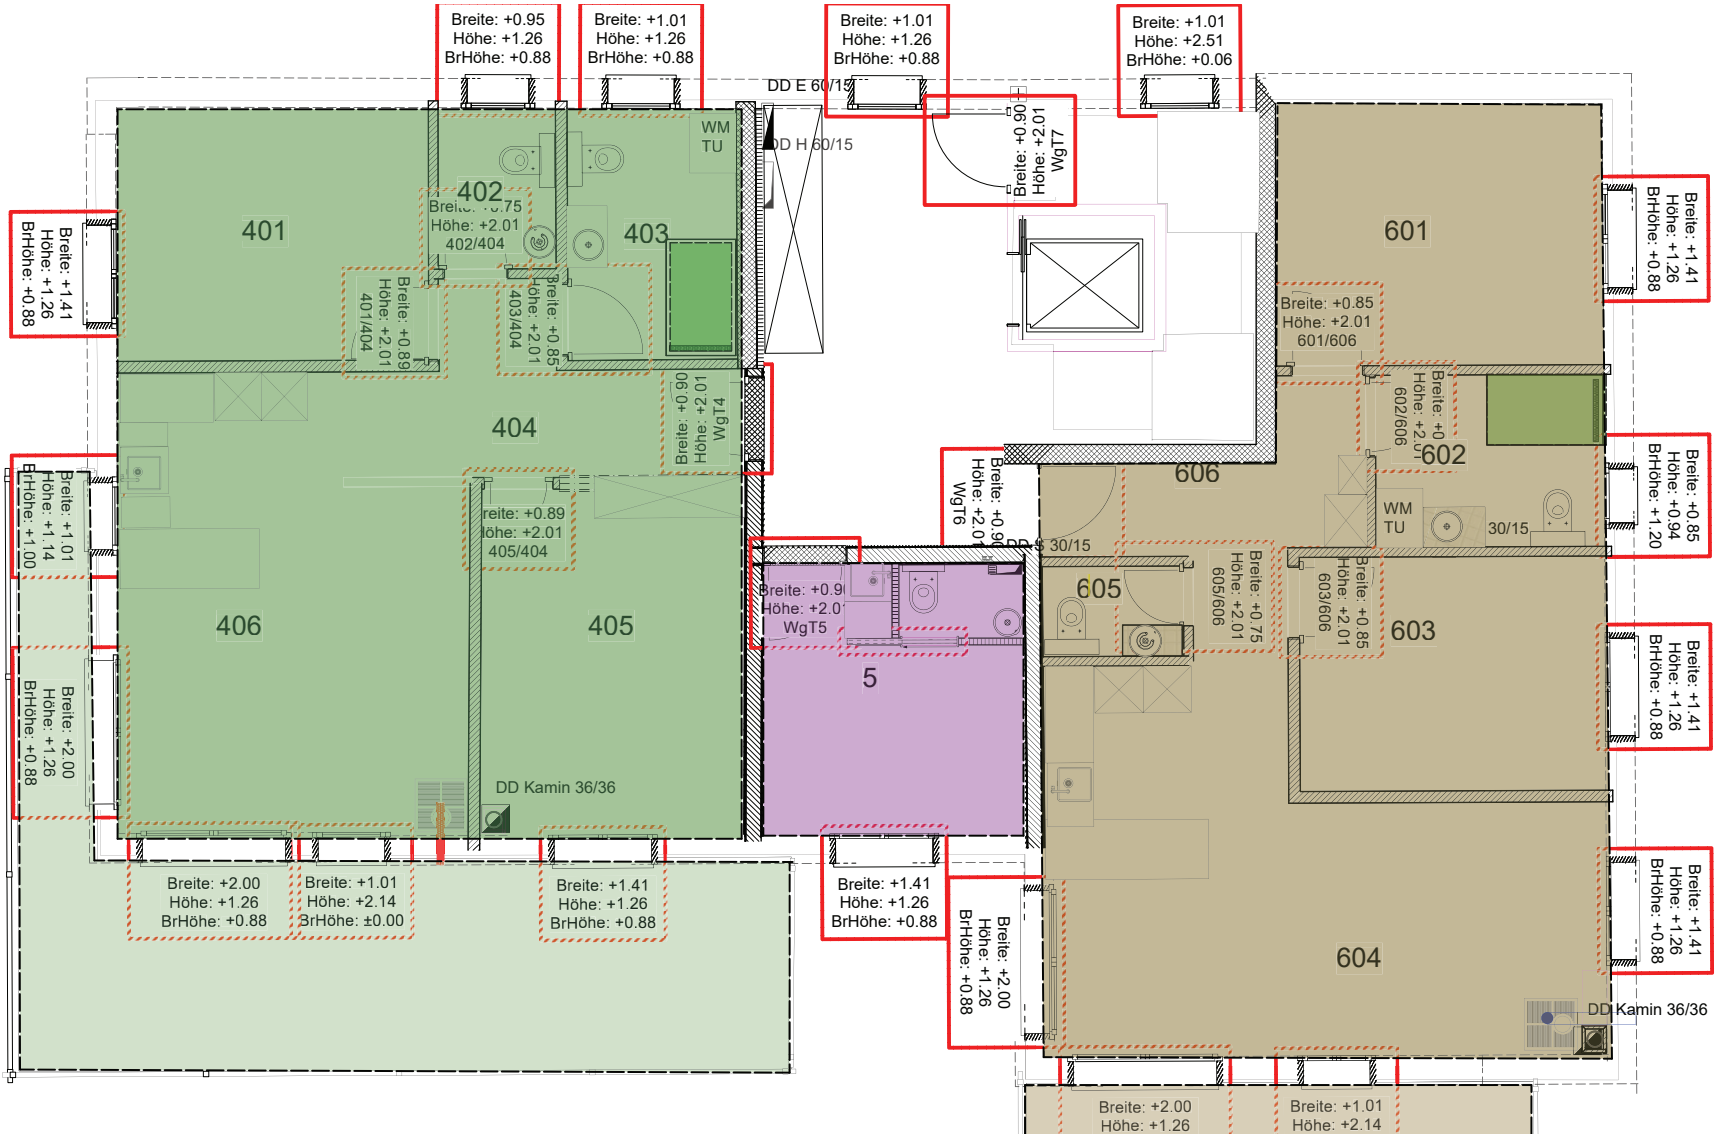
Breite: +0.95
Höhe: +1.26
BrHöhe: +0.88
Breite: +1.01
Höhe: +1.26
BrHöhe: +0.88
Breite: +1.01
Höhe: +1.26
BrHöhe: +0.88
Breite: +1.01
Höhe: +2.51
BrHöhe: +0.06
DD E 60/15
DD H 60/15
WM
TU
401
402
403
404
405
406
601
602
603
604
605
606
5
Breite: +0.75
Höhe: +2.01
402/404
Breite: +0.89
Höhe: +2.01
401/404
Breite: +0.85
Höhe: +2.01
403/404
Breite: +0.90
Höhe: +2.01
WgT4
Breite: +0.89
Höhe: +2.01
405/404
Breite: +0.90
Höhe: +2.01
WgT7
Breite: +0.85
Höhe: +2.01
601/606
Breite: +0.75
Höhe: +2.01
602/606
Breite: +0.90
Höhe: +2.01
WgT6
Breite: +0.90
Höhe: +2.01
WgT5
Breite: +0.75
Höhe: +2.01
605/606
Breite: +0.85
Höhe: +2.01
603/606
30/15
30/15
Breite: +1.41
Höhe: +1.26
BrHöhe: +0.88
Breite: +1.41
Höhe: +1.26
BrHöhe: +0.88
Breite: +0.85
Höhe: +0.94
BrHöhe: +1.20
Breite: +1.41
Höhe: +1.26
BrHöhe: +0.88
Breite: +1.41
Höhe: +1.26
BrHöhe: +0.88
Breite: +1.01
Höhe: +1.14
BrHöhe: +1.00
Breite: +2.00
Höhe: +1.26
BrHöhe: +0.88
DD Kamin 36/36
DD Kamin 36/36
Breite: +2.00
Höhe: +1.26
BrHöhe: +0.88
Breite: +1.01
Höhe: +2.14
BrHöhe: ±0.00
Breite: +1.41
Höhe: +1.26
BrHöhe: +0.88
Breite: +1.41
Höhe: +1.26
BrHöhe: +0.88
Breite: +2.00
Höhe: +1.26
BrHöhe: +0.88
Breite: +2.00
Höhe: +1.26
Breite: +1.01
Höhe: +2.14