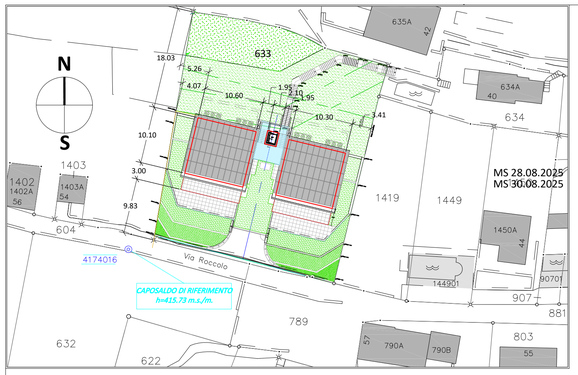


Firma

Proprietario terreno :


Theiler, Josef und
Marie-Theres Theiler-Reichlin
Stutzstrasse 14, 8834 Schindellegi SZ,
Tel. P. 0447846611,
mt.theiler@theiler-immobilien.ch

Proprietario dell'edificio :

Theiler immobilien AG
Stutzstrasse 14, 8834 Schindellegi SZ,
Tel. P. 0447846611,
mt.theiler@theiler-immobilien.ch

architetti:

Ueli Lattmann
Marcel Soriano

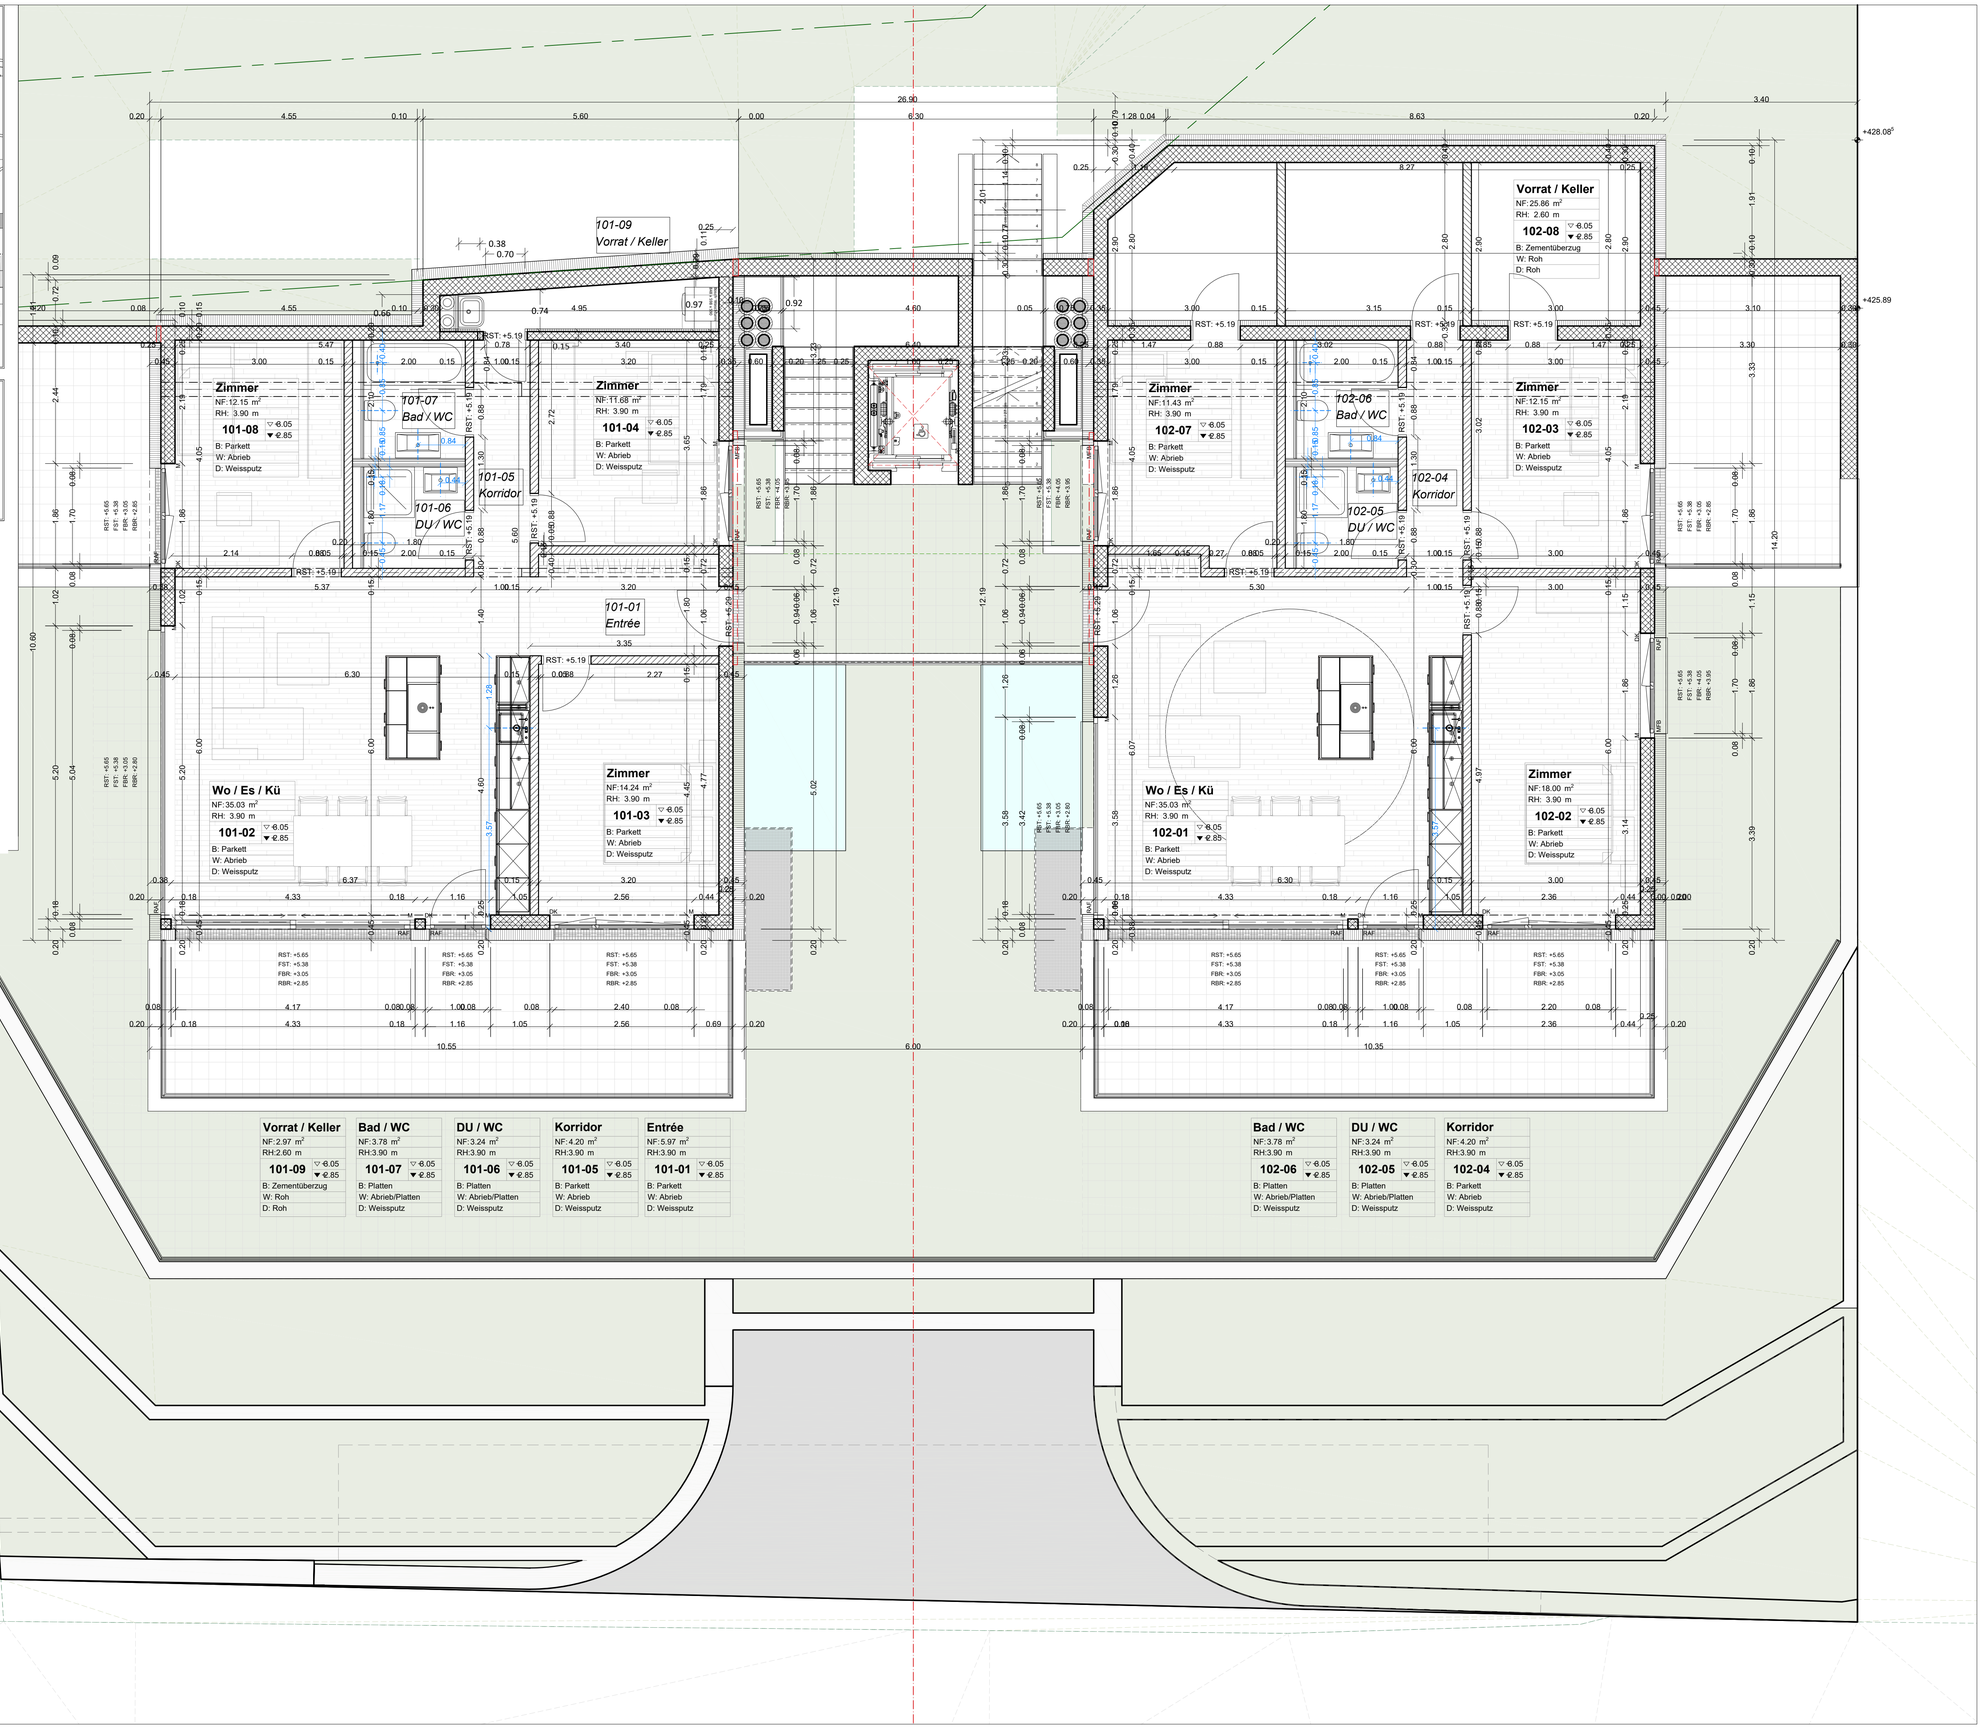

Vorrat / Keller	Bad / WC	DU / WC	Korridor	Entrée
NF: 2.97 m²	NF: 3.78 m²	NF: 3.24 m²	NF: 4.20 m²	NF: 5.97 m²
RH: 2.60 m	RH: 3.90 m	RH: 3.90 m	RH: 3.90 m	RH: 3.90 m
101-09 ▽ ±0.00 ▼ -2.60	**101-07** ▽ -0.05 ▼ -2.85	**101-06** ▽ -0.05 ▼ -2.85	**101-05** ▽ -0.05 ▼ -2.85	**101-01** ▽ -0.05 ▼ -2.85
B: Zementüberzug	B: Platten	B: Platten	B: Parkett	B: Parkett
W: Roh	W: Abrieb/Platten	W: Abrieb/Platten	W: Abrieb	W: Abrieb
D: Roh	D: Weissputz	D: Weissputz	D: Weissputz	D: Weissputz

Bad / WC	DU / WC	Korridor
NF: 3.78 m²	NF: 3.24 m²	NF: 4.20 m²
RH: 3.90 m	RH: 3.90 m	RH: 3.90 m
102-06 ▽ -0.05 ▼ -2.85	**102-05** ▽ -0.05 ▼ -2.85	**102-04** ▽ -0.05 ▼ -2.85
B: Platten	B: Platten	B: Parkett
W: Abrieb/Platten	W: Abrieb/Platten	W: Abrieb
D: Weissputz	D: Weissputz	D: Weissputz