
MEHRFAMILIENHAUS
PARKSTRASSE
PARZELLE 78
4106 THERWIL

ERD./OBERGESCHOSS

MASSTAB 1:

HERRN L. GUTZWILLER-HEITER
ARCHITEKT, LIESTRASSE 11, BASEL, TEL. 061/33 30 33
ANTENWEG THERWIL

117/10

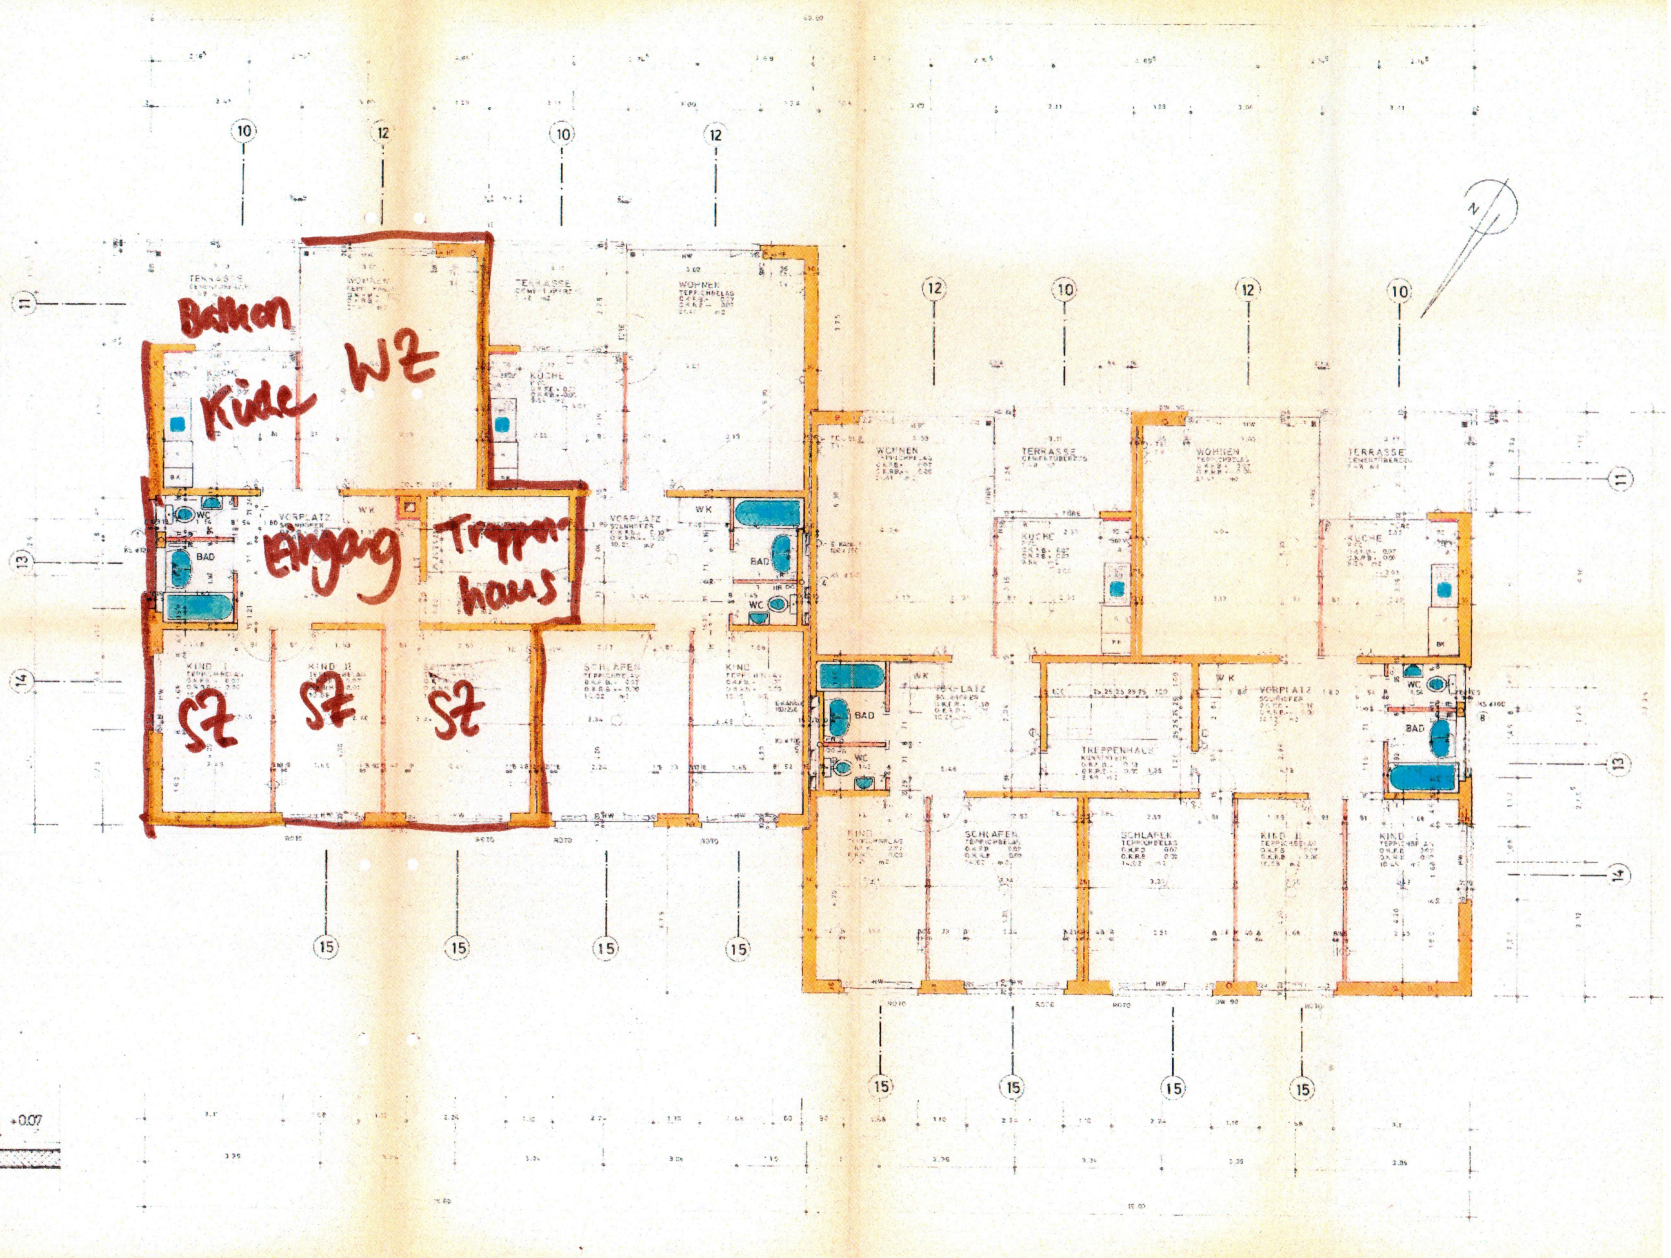

- BETON VORFABRIZIERT
- BETON
- EISENBETON
- BACKSTEIN
- KALKSANDSTEIN
- ASBA PLATTEN
- ISOLATION
- K KUBIKMETERANGABE
- BAD SPIEGEL, GARDEROBENSCHRANK
- S SANITÄR MIT EINGEBAUTER STECKDOSE
- H HEIZUNG
- HW HEIZWAND
- K KONVEKTOR
- R RADIATOR
- HR HEIZKÖRPER
- UW UMLUFTVORHANG
- RK REGENKASTEN

HÖHENSCHEMA

