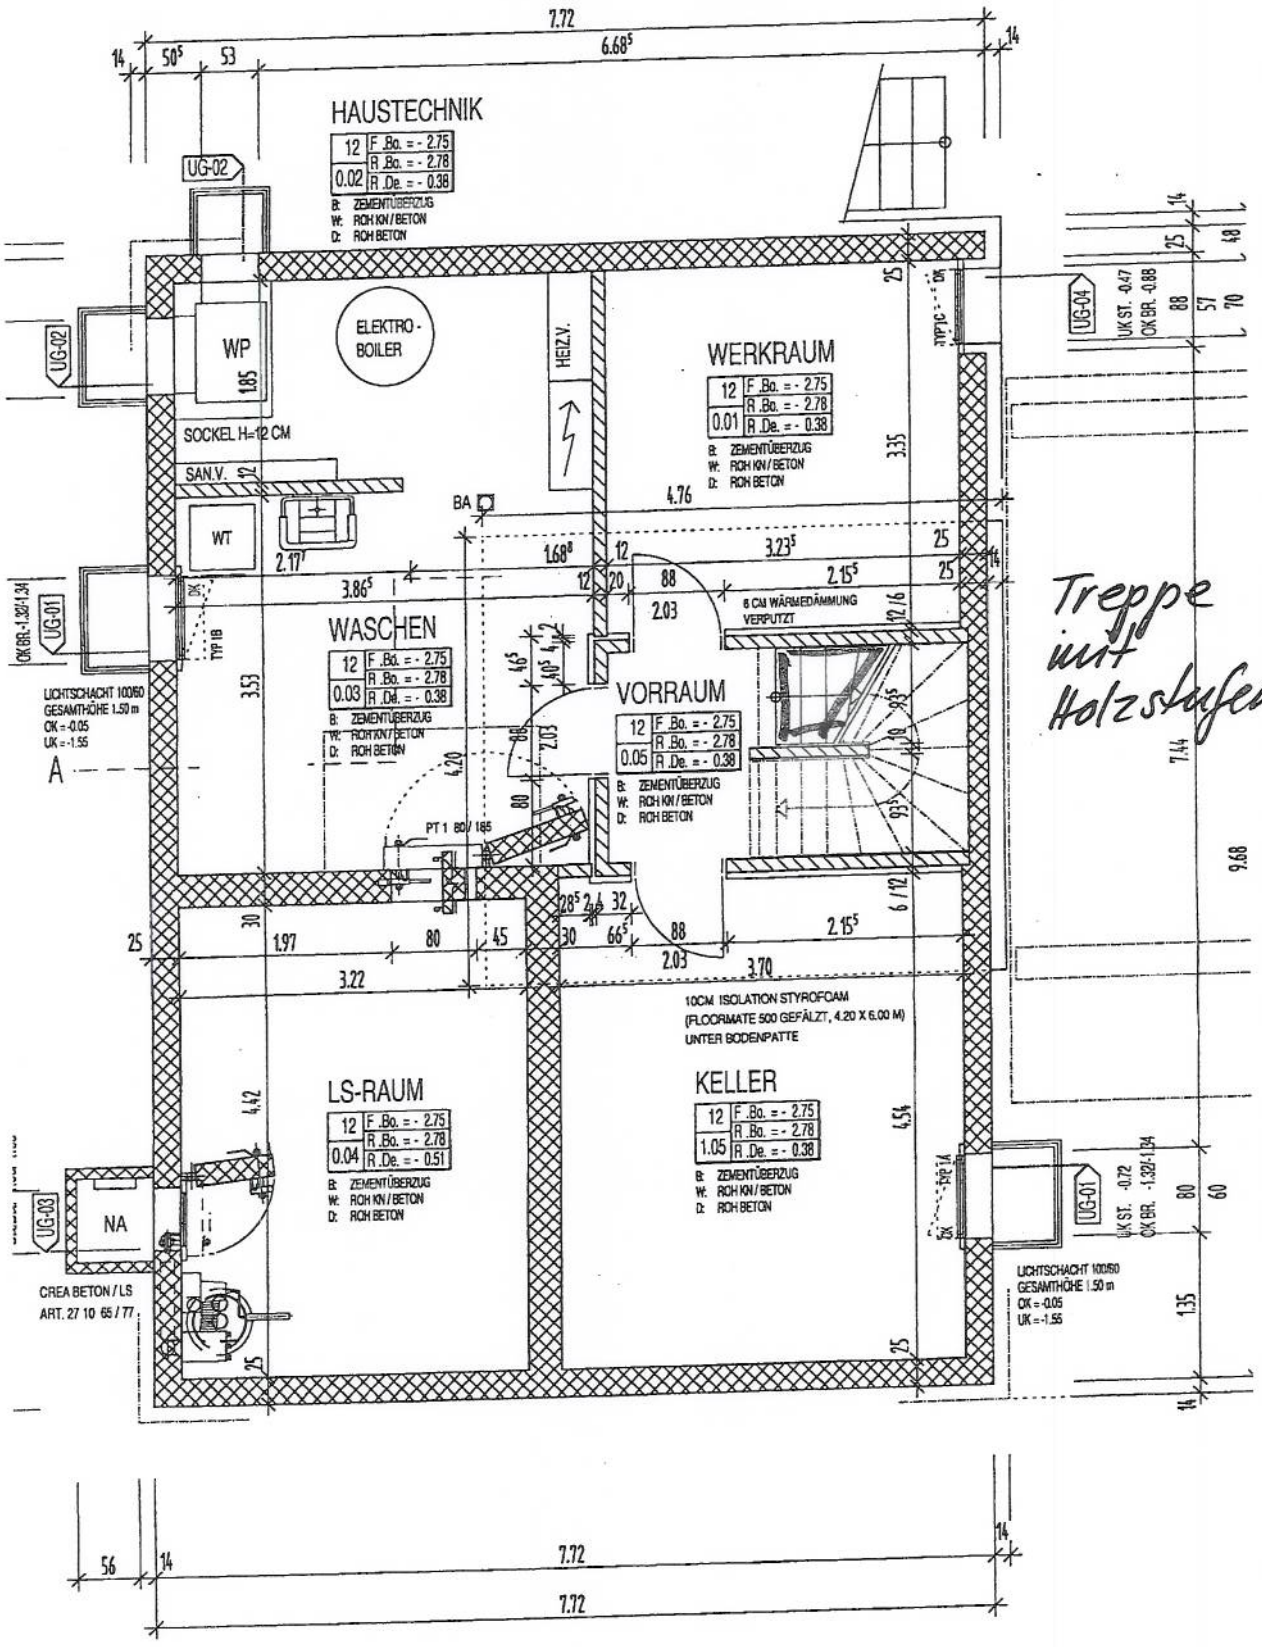


KÄUFER

HAUS 12

UNTERGESCHOSS HAUS 12

Projekt : 7 EFH MIT DOPPELGARAGE
"ZWISCHENWEGEN"
KAT.NR. 2522 IN 8184 BACHENBÜLACH

Plannummer : 844-235

Plandatum : 8.07.2003

DER BAUHERR:

Herr und Frau
Thomas u. Jayne Elmiger
Schöneckstrasse 4
8215 Hallau


Gut zur Ausführung
Datum: 3.12.2003
.....

DER GENERALUNTERNEHMER:

OSKAR MEIER
Generalunternehmung
Postfach 188
8180 Bülach

0 8. DEZ. 2003

Bülach, den .....
Ort, Datum, Unterschrift

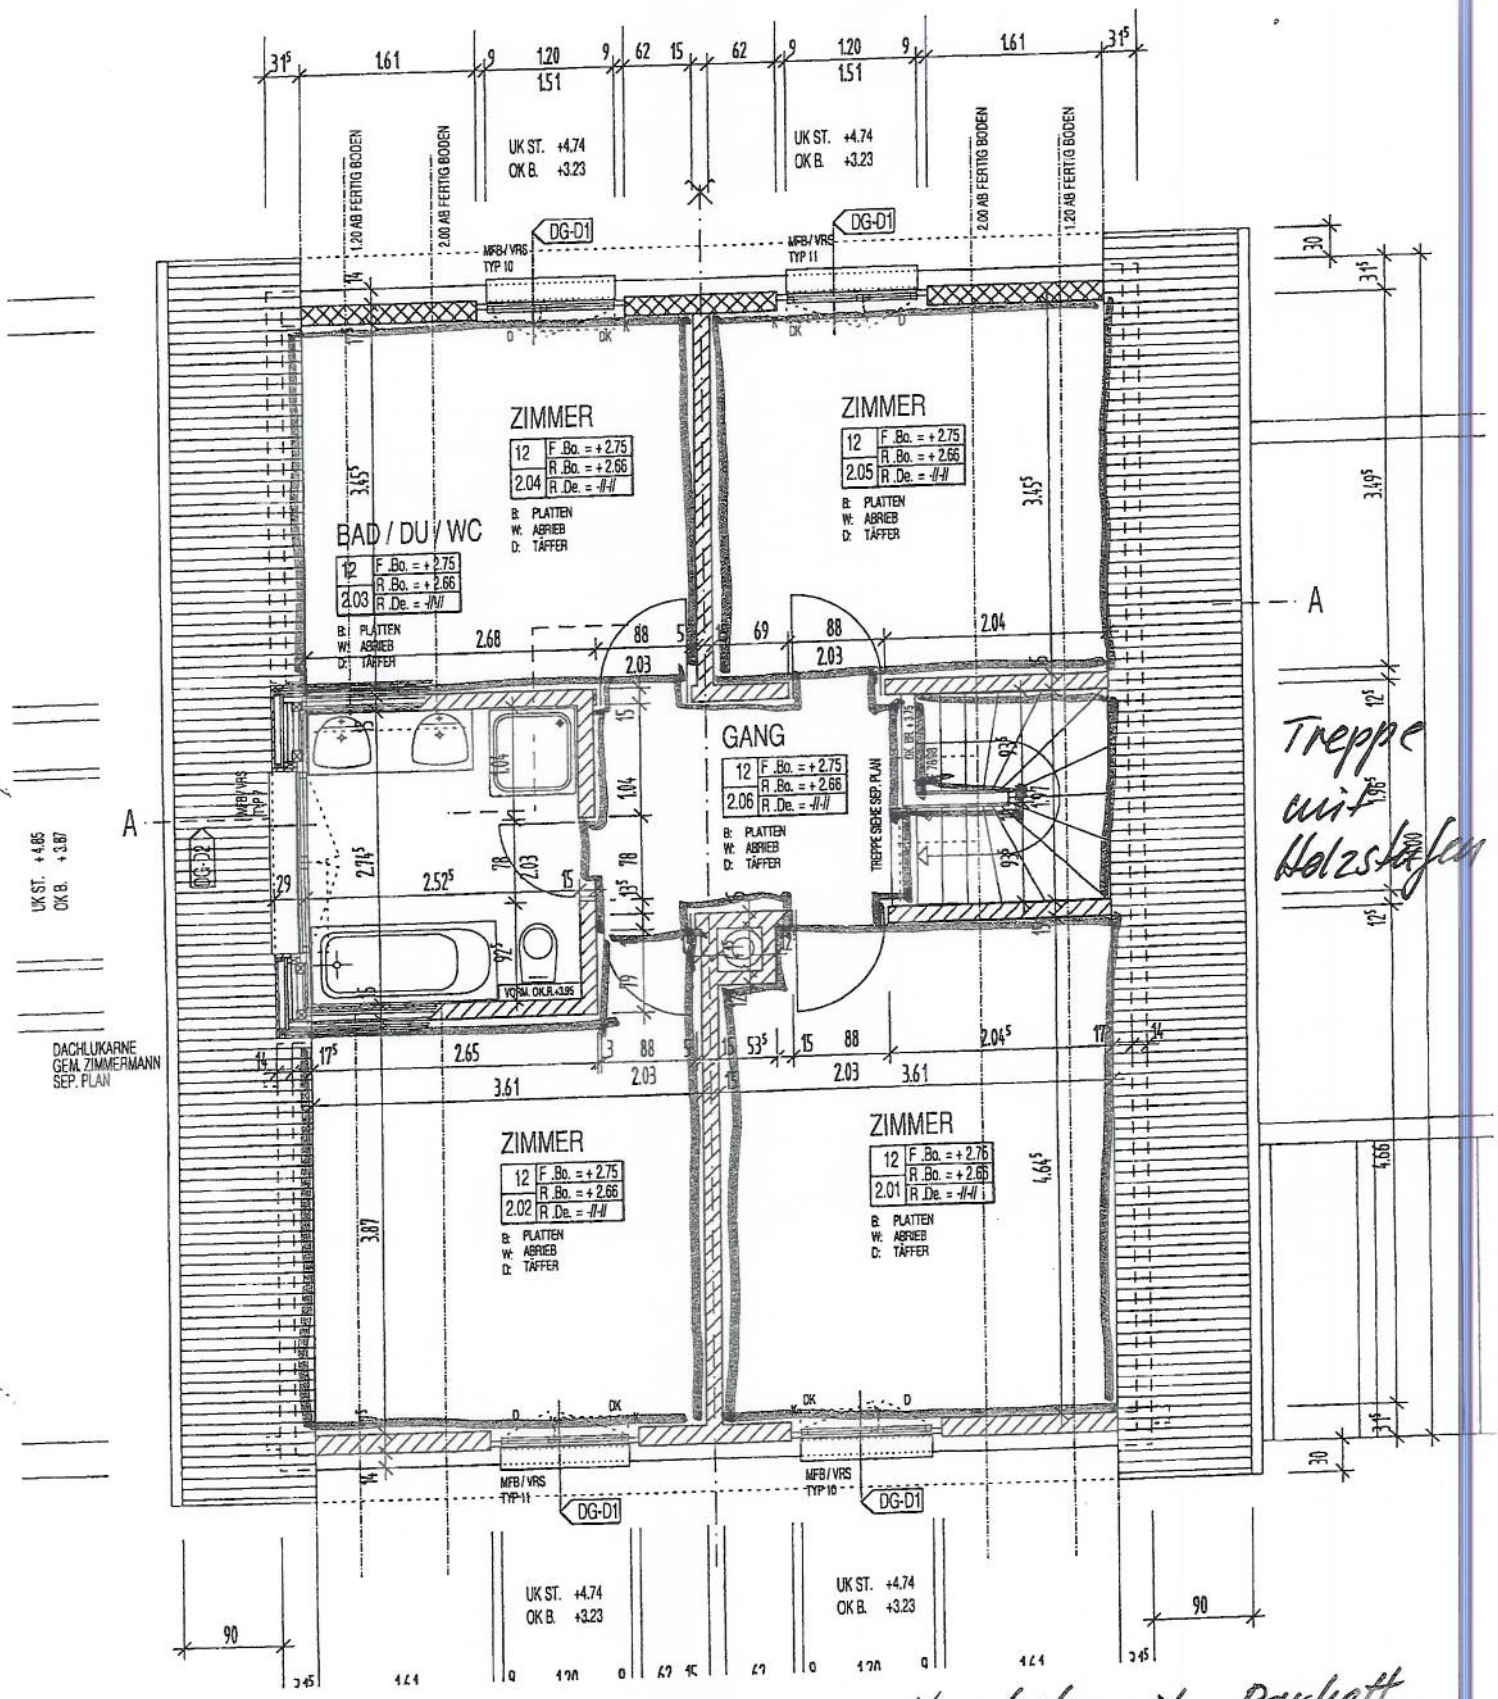

KÄUFER

alle Zimmer u. Vorplatz mit Parkett

HAUS 12

DACHGESCHOSS HAUS 12

Projekt : 7 EFH MIT DOPPELGARAGE
"ZWISCHENWEGEN"
KAT.NR. 2522 IN 8184 BACHENBÜLACH

Plannummer : 844-237

Plandatum : 8.07.2003

DER BAUHERR:

Herr und Frau
Thomas u. Jayne Elmiger
Schöneckstrasse 4
8215 Hallau


Gut zur Ausführung
Datum: 3.12.2003
Unterschrift: J. Elmiger

DER GENERALUNTERNEHMER:

OSKAR MEIER
Generalunternehmung
Postfach 188
8180 Bülach

8. DEZ. 2003

Bülach, den .....
Ort, Datum, Unterschrift

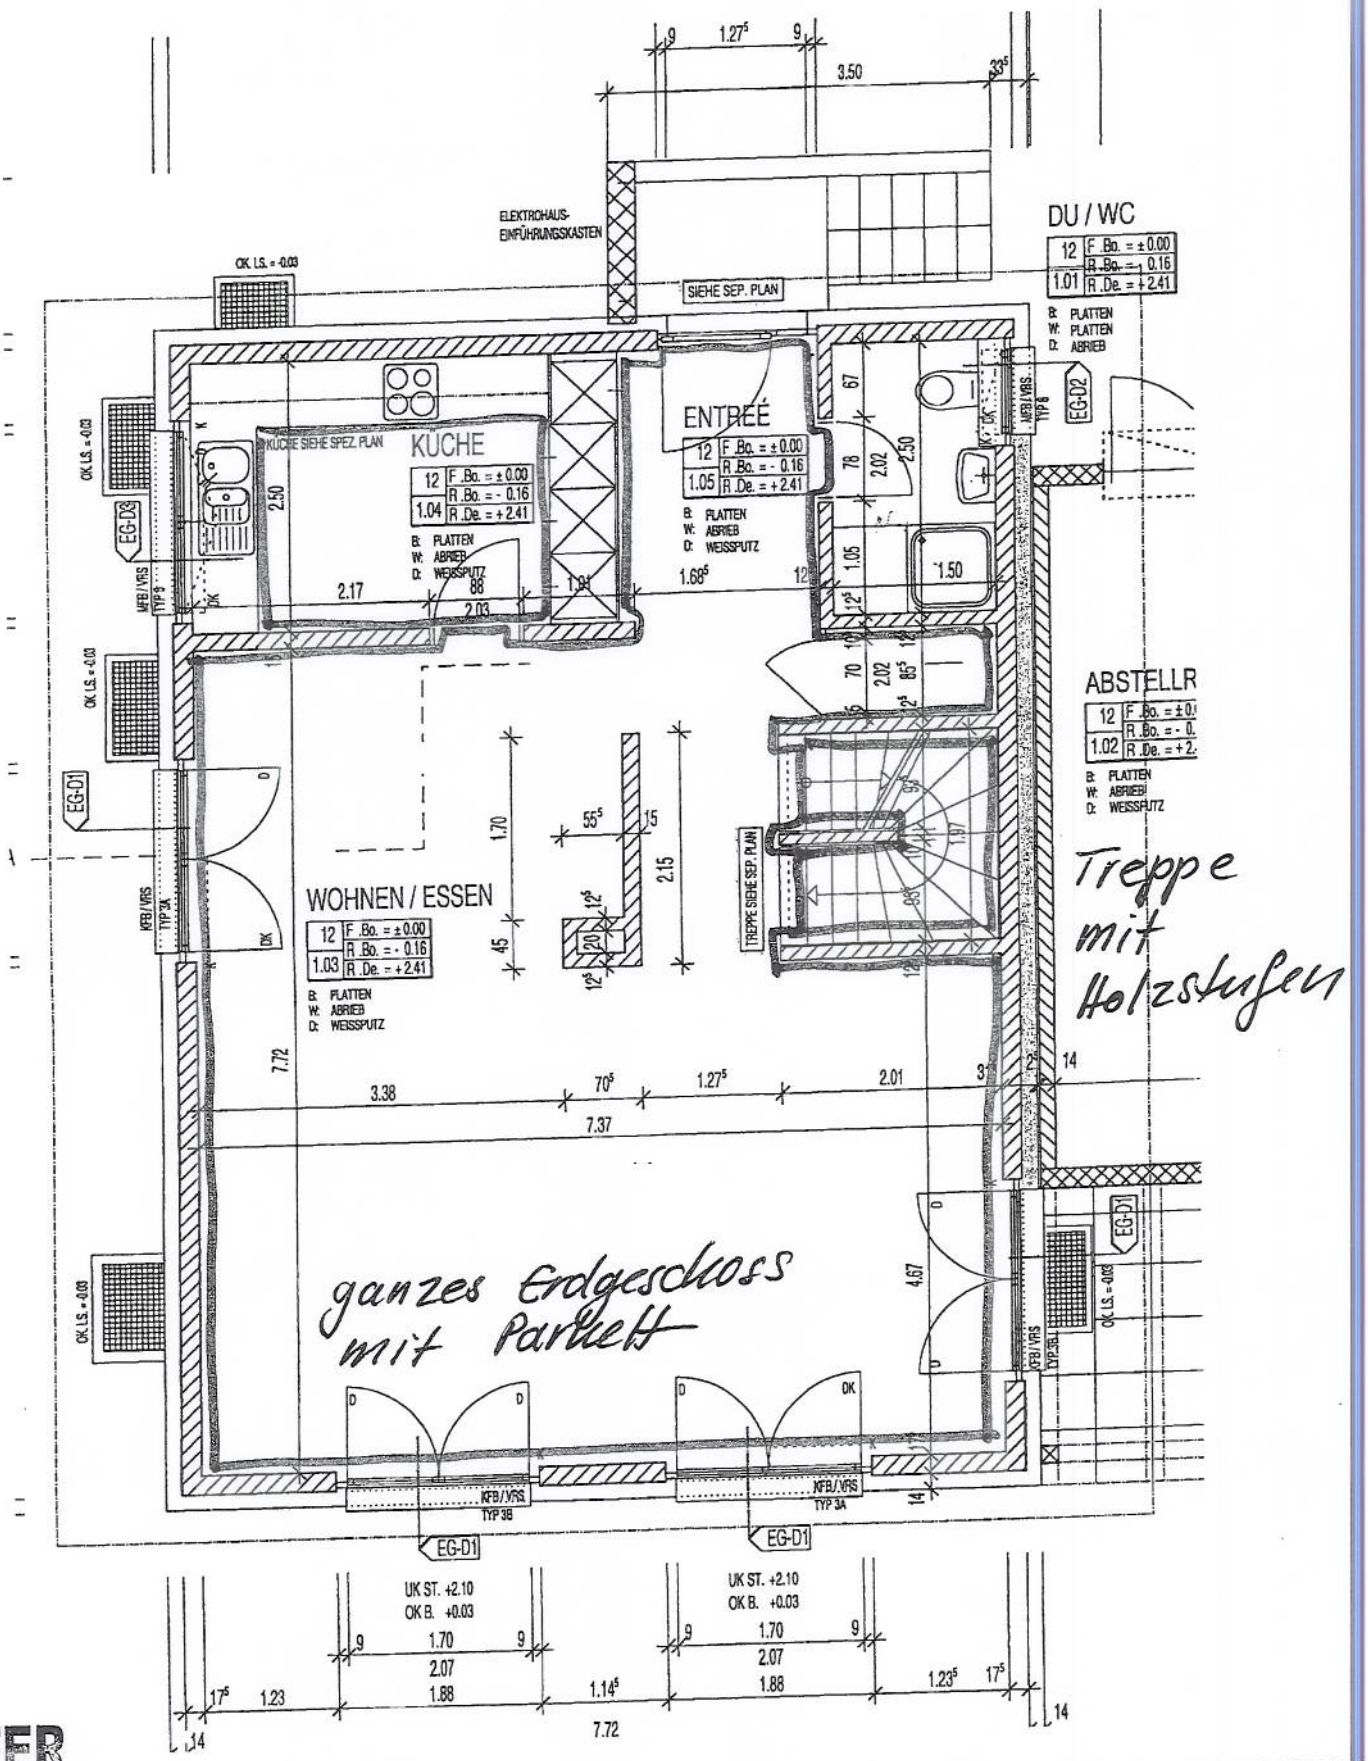

KÄUFER

HAUS 12

ERDGESCHOSS HAUS 12

Projekt : 7 EFH MIT DOPPELGARAGE
"ZWISCHENWEGEN"
KAT.NR. 2522 IN 8184 BACHENBÜLACH

Plannummer : 844-236

Plandatum : 8.07.2003/20.11.2003

DER BAUHERR:

Herr und Frau
Thomas u. Jayne Elmiger
Schöneckstrasse 4
8215 Hallau

Zur Ausführung
Datum: 3.12.2003
Unterschrift: J. Elmiger

DER GENERALUNTERNEHMER:

OSKAR MEIER
Generalunternehmung
Postfach 188
8180 Bülach

Bülach, den 10. DEZ. 2003
Ort, Datum, Unterschrift