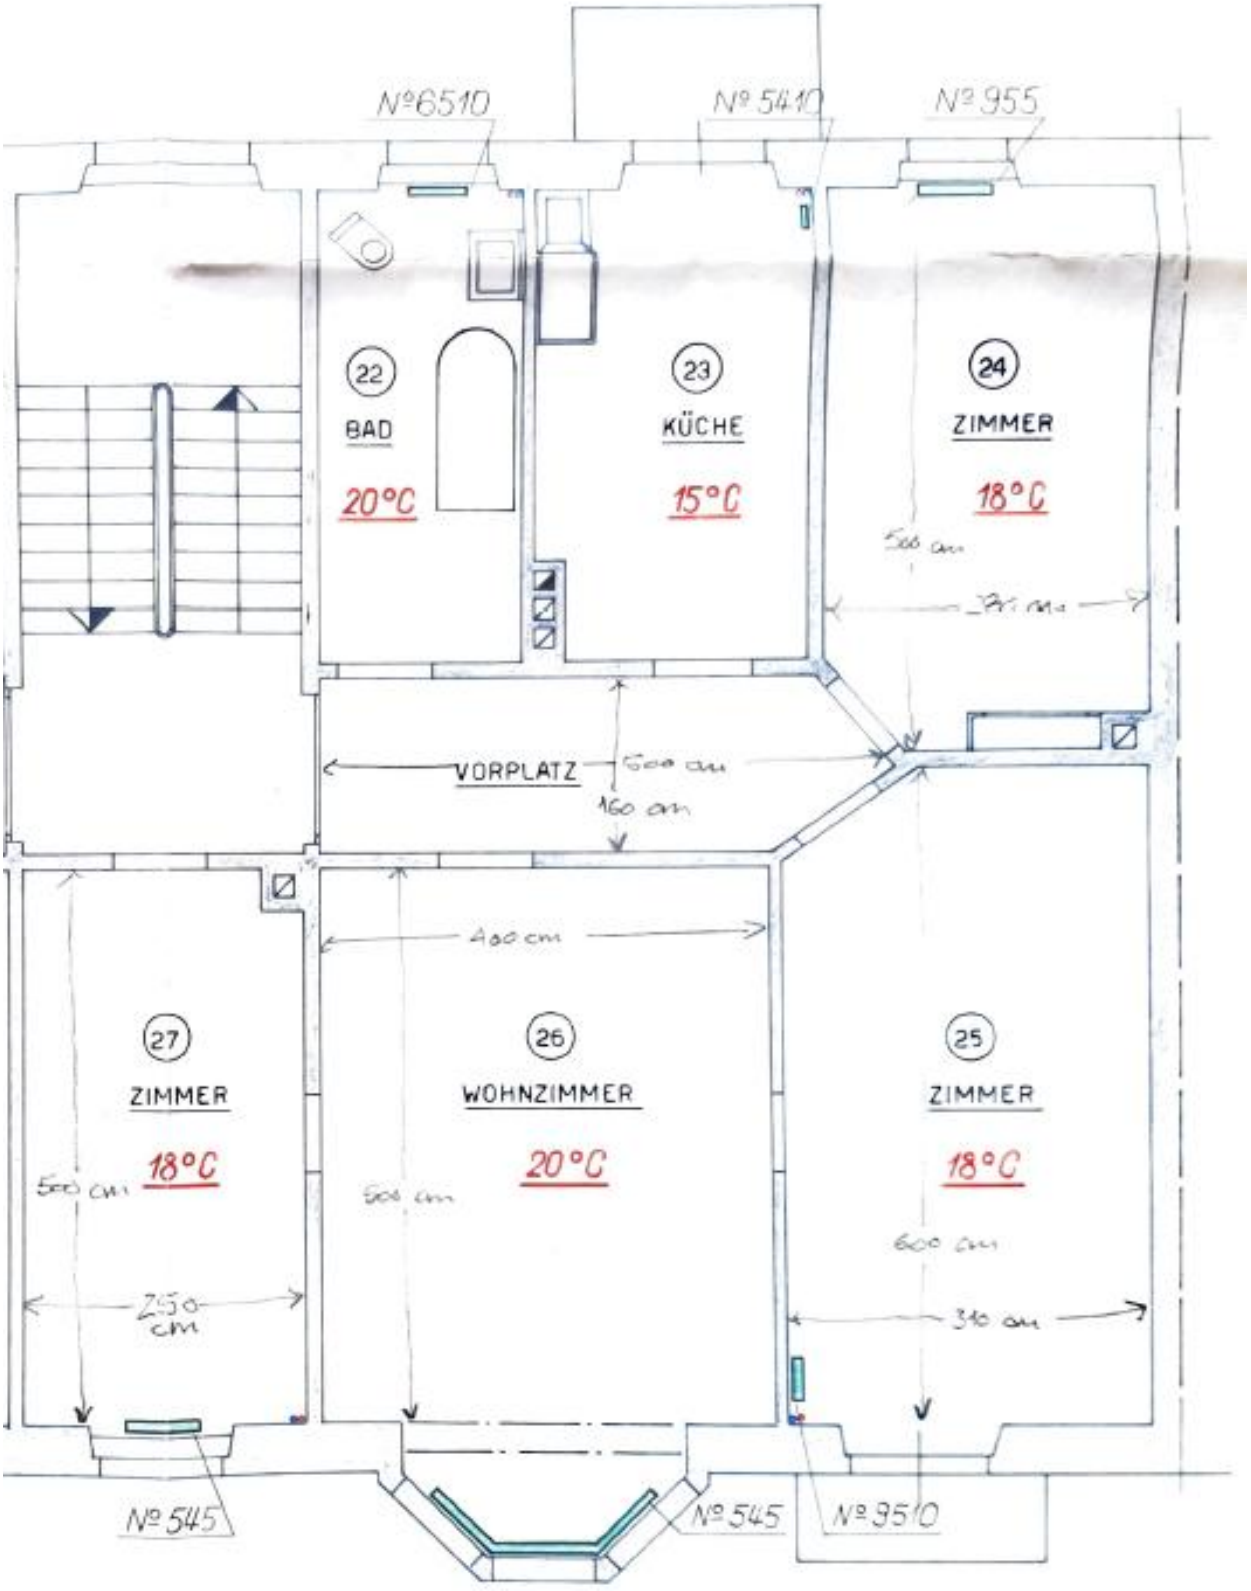

Graber & Co. Heizung Lüftung Oelfeuerung Neustadtstr. 40 Luzern u. Horw Tel. (041) 3

Bauherr: HERR LEO KAESLIN ZÄHRINGERSTRASSE 13 LUZERN