

Treppenhaus
 A: 4.23m² m²U: 9.88 m
 RB: +2.79 FB: +2.80
 B: Platten
 W: Waschelputz gestr.
 D: Weissputz gestr.

Schlafen 3
 A: 15.60m² m²U: 16.38 m
 RB: +2.69 FB: +2.80
 B: Platten
 W: Abrieb gestr.
 D: Weissputz gestr.

Schlafen 2
 A: 15.39m² m²U: 16.60 m
 RB: +2.69 FB: +2.80
 B: Platten
 W: Abrieb gestr.
 D: Weissputz gestr.

Balkon
 A: 11.2 m² U: 14.36 m
 RB: FB: +2.80
 B: Kunstharzbelag
 W: Abrieb gestr.
 D: Täfer

Schlafen 3
 A: 15.60m² m²U: 16.38 m
 RB: +2.69 FB: +2.80
 B: Teppich
 W: Abrieb gestr.
 D: Weissputz gestr.

Schlafen 2
 A: 15.39m² m²U: 16.60 m
 RB: +2.69 FB: +2.80
 B: Teppich
 W: Abrieb gestr.
 D: Weissputz gestr.

Balkon
 A: 11.2 m² U: 14.36 m
 RB: FB: +2.80
 B: Kunstharzbelag
 W: Abrieb gestr.
 D: Täfer

Schlafen 3
 A: 15.60m² m²U: 16.38 m
 RB: +2.69 FB: +2.80
 B: Teppich
 W: Abrieb gestr.
 D: Weissputz gestr.

Schlafen 2
 A: 15.39m² m²U: 16.60 m
 RB: +2.69 FB: +2.80
 B: Teppich
 W: Abrieb gestr.
 D: Weissputz gestr.

Balkon
 A: 11.2 m² U: 14.36 m
 RB: FB: +2.80
 B: Kunstharzbelag
 W: Abrieb gestr.
 D: Täfer

Schlafen 3
 A: 15.60m² m²U: 16.38 m
 RB: +2.69 FB: +2.80
 B: Teppich
 W: Abrieb gestr.
 D: Weissputz gestr.

Schlafen 2
 A: 14.67m² m²U: 15.91 m
 RB: +2.69 FB: +2.80
 B: Teppich
 W: Abrieb gestr.
 D: Weissputz gestr.

OG6 Balkon
 A: 12.5 m² U: 16.70 m
 RB: FB: +2.80
 B: Kunstharzbelag
 W: Abrieb gestr.
 D: Täfer

Bad DU WC
 A: 6.83m² m²U: 11.83 m
 RB: +2.69 FB: +2.80
 B: Platten
 W: Abrieb Abrieb gestr.
 D: Weissputz gestr.

Schlafen 1
 A: 15.49m² m²U: 15.84 m
 RB: +2.69 FB: +2.80
 B: Platten
 W: Abrieb gestr.
 D: Weissputz gestr.

Bad DU WC
 A: 6.83m² m²U: 11.83 m
 RB: +2.69 FB: +2.80
 B: Platten
 W: Abrieb Abrieb gestr.
 D: Weissputz gestr.

Treppenhaus
 A: 5.12m² m²U: 11.28 m
 RB: +2.69 FB: +2.80
 B: Platten
 W: Waschelputz gestr.
 D: Weissputz gestr.

Schlafen 1
 A: 15.49m² m²U: 15.84 m
 RB: +2.69 FB: +2.80
 B: Teppich
 W: Abrieb gestr.
 D: Weissputz gestr.

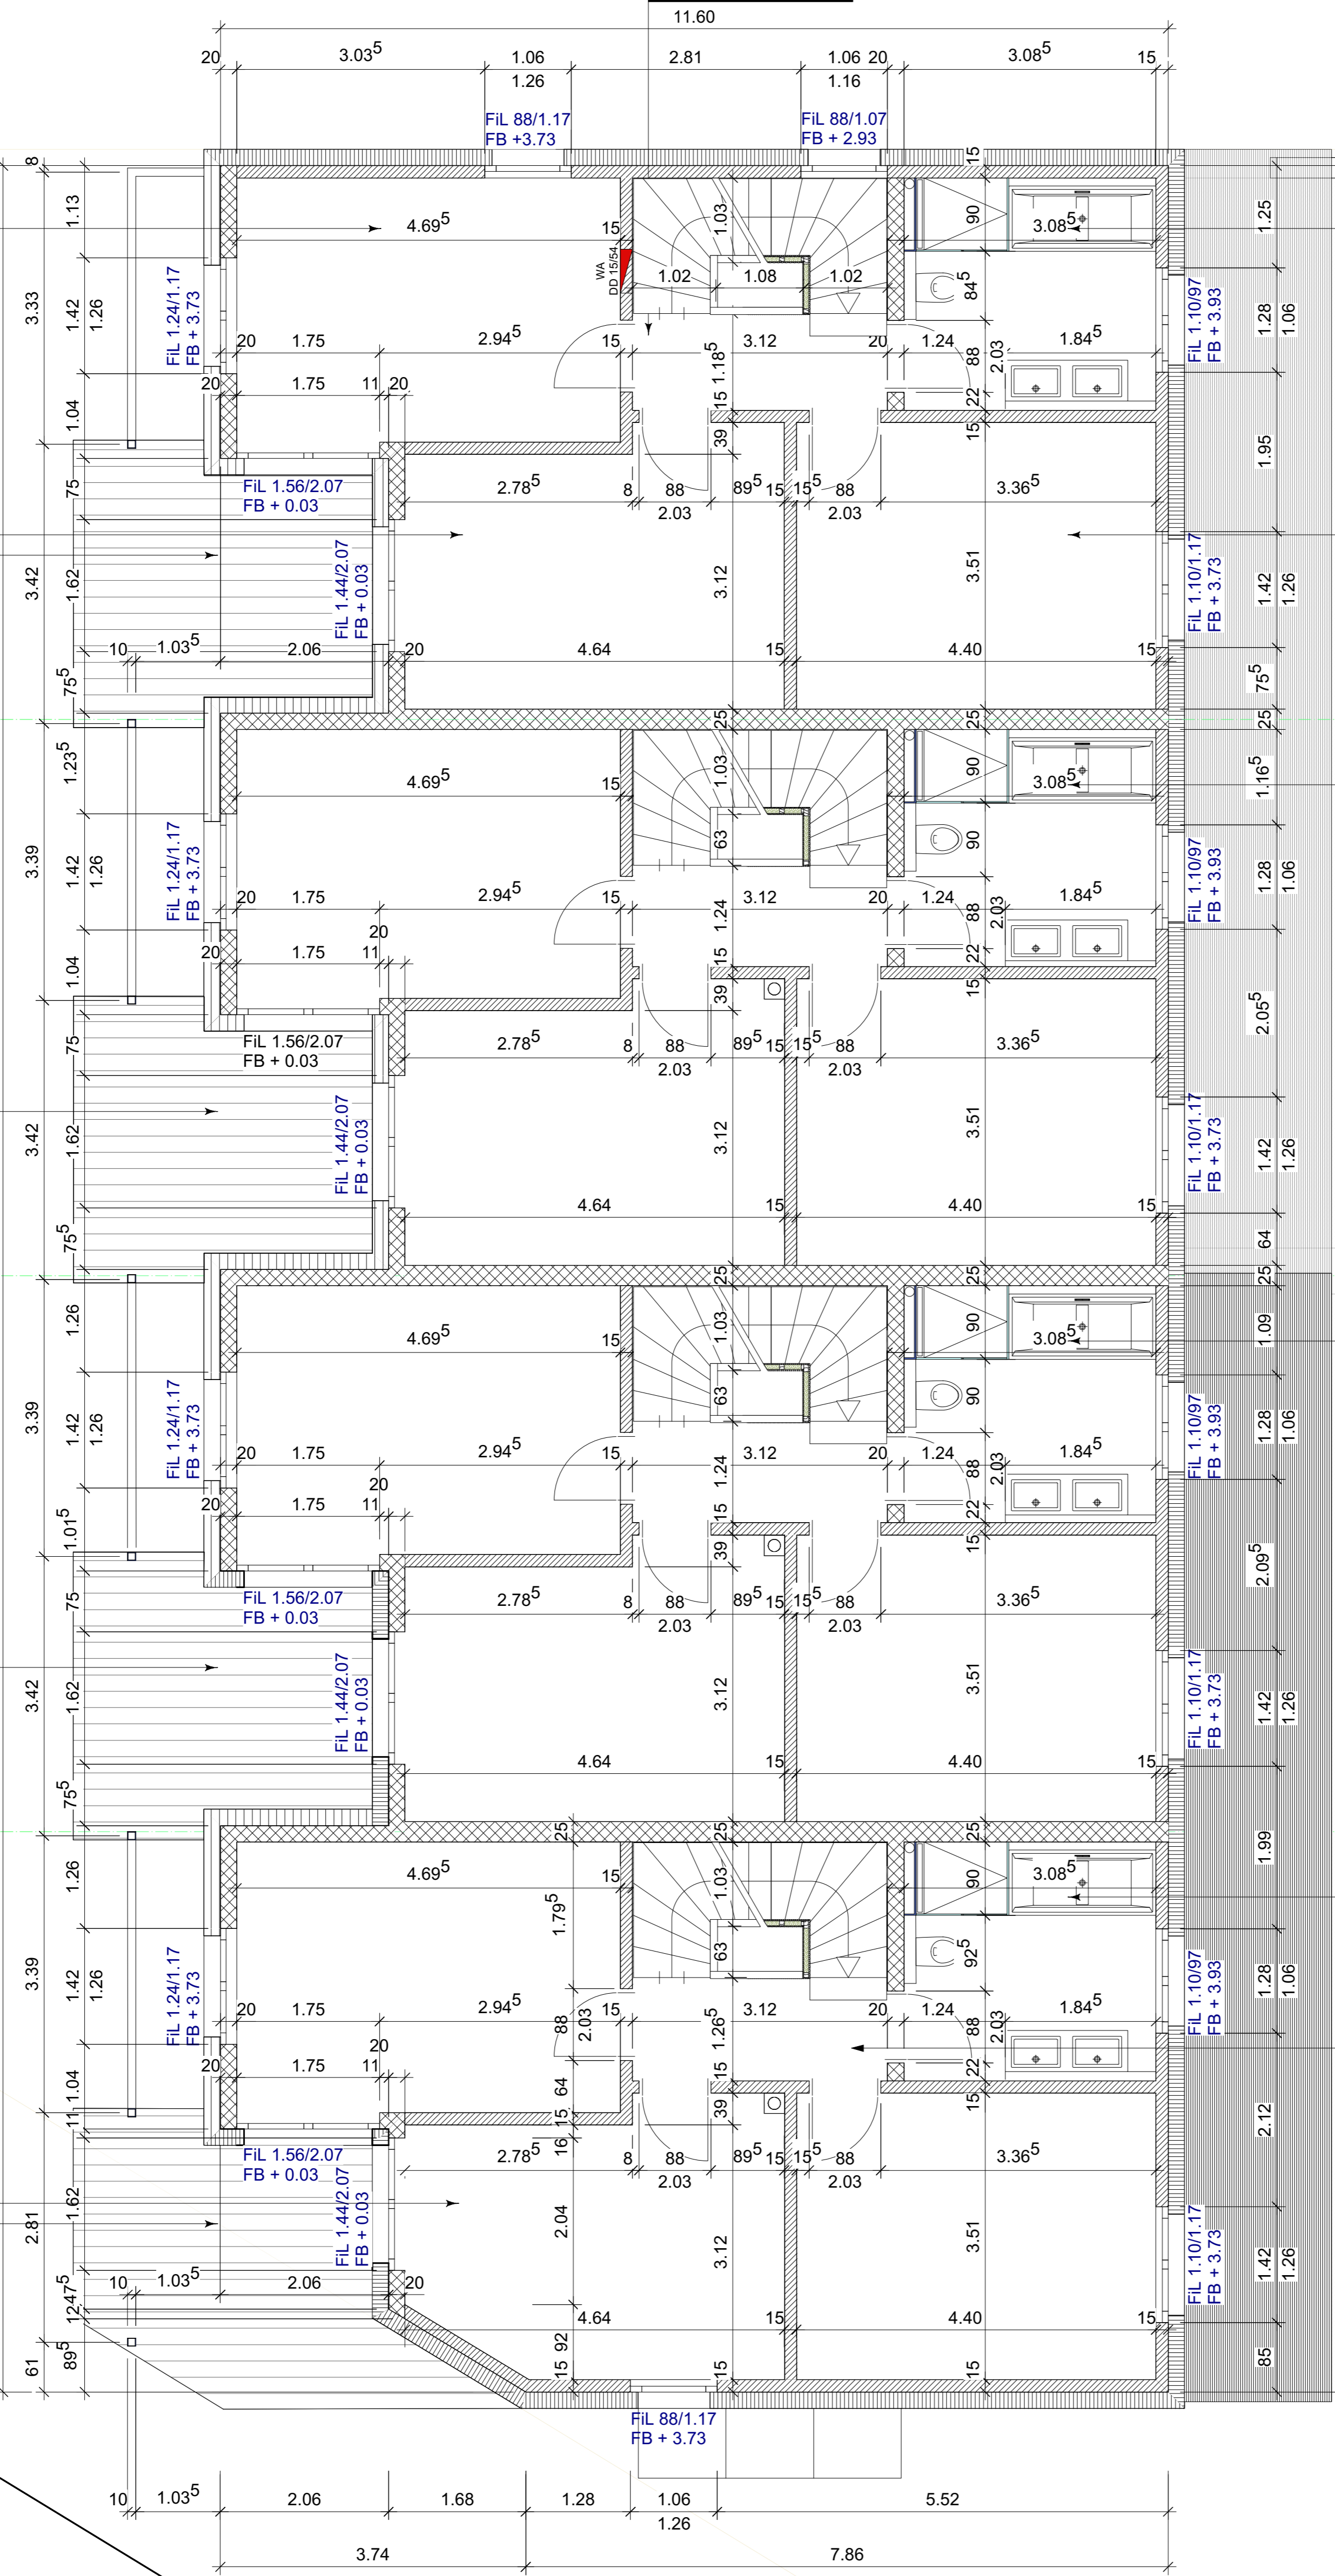

1. Obergeschoss

Brunnenwiesenstrasse

#AM VORLIEGENDEN DOKUMENT BEANSPRUCHT DIE FA REPRODUKTION UND VERWENDUNG SIND NUR MIT AUSDRÜCKLICHER SCHRIFTLICHER ZUSTIMMUNG DER FA
 DAS UNEINGESCHRÄNKTE AUSSCHLIESSLICHE URHEBERRECHT GESTÄTTET

Brunnenwiesenstr. 1/3
 8505 Dettighöfen
 1. Obergeschoss

Projektnummer 260/4
 Plannummer 260/2/240 1. Obergeschoss
 Maßstab 1:50
 Datum gez. 29.11.18
 Gez. JH
 Ausführungsplanung
 Dateiname BW1/3 aktuell v2019.vwx
 Planverfasser JH

