


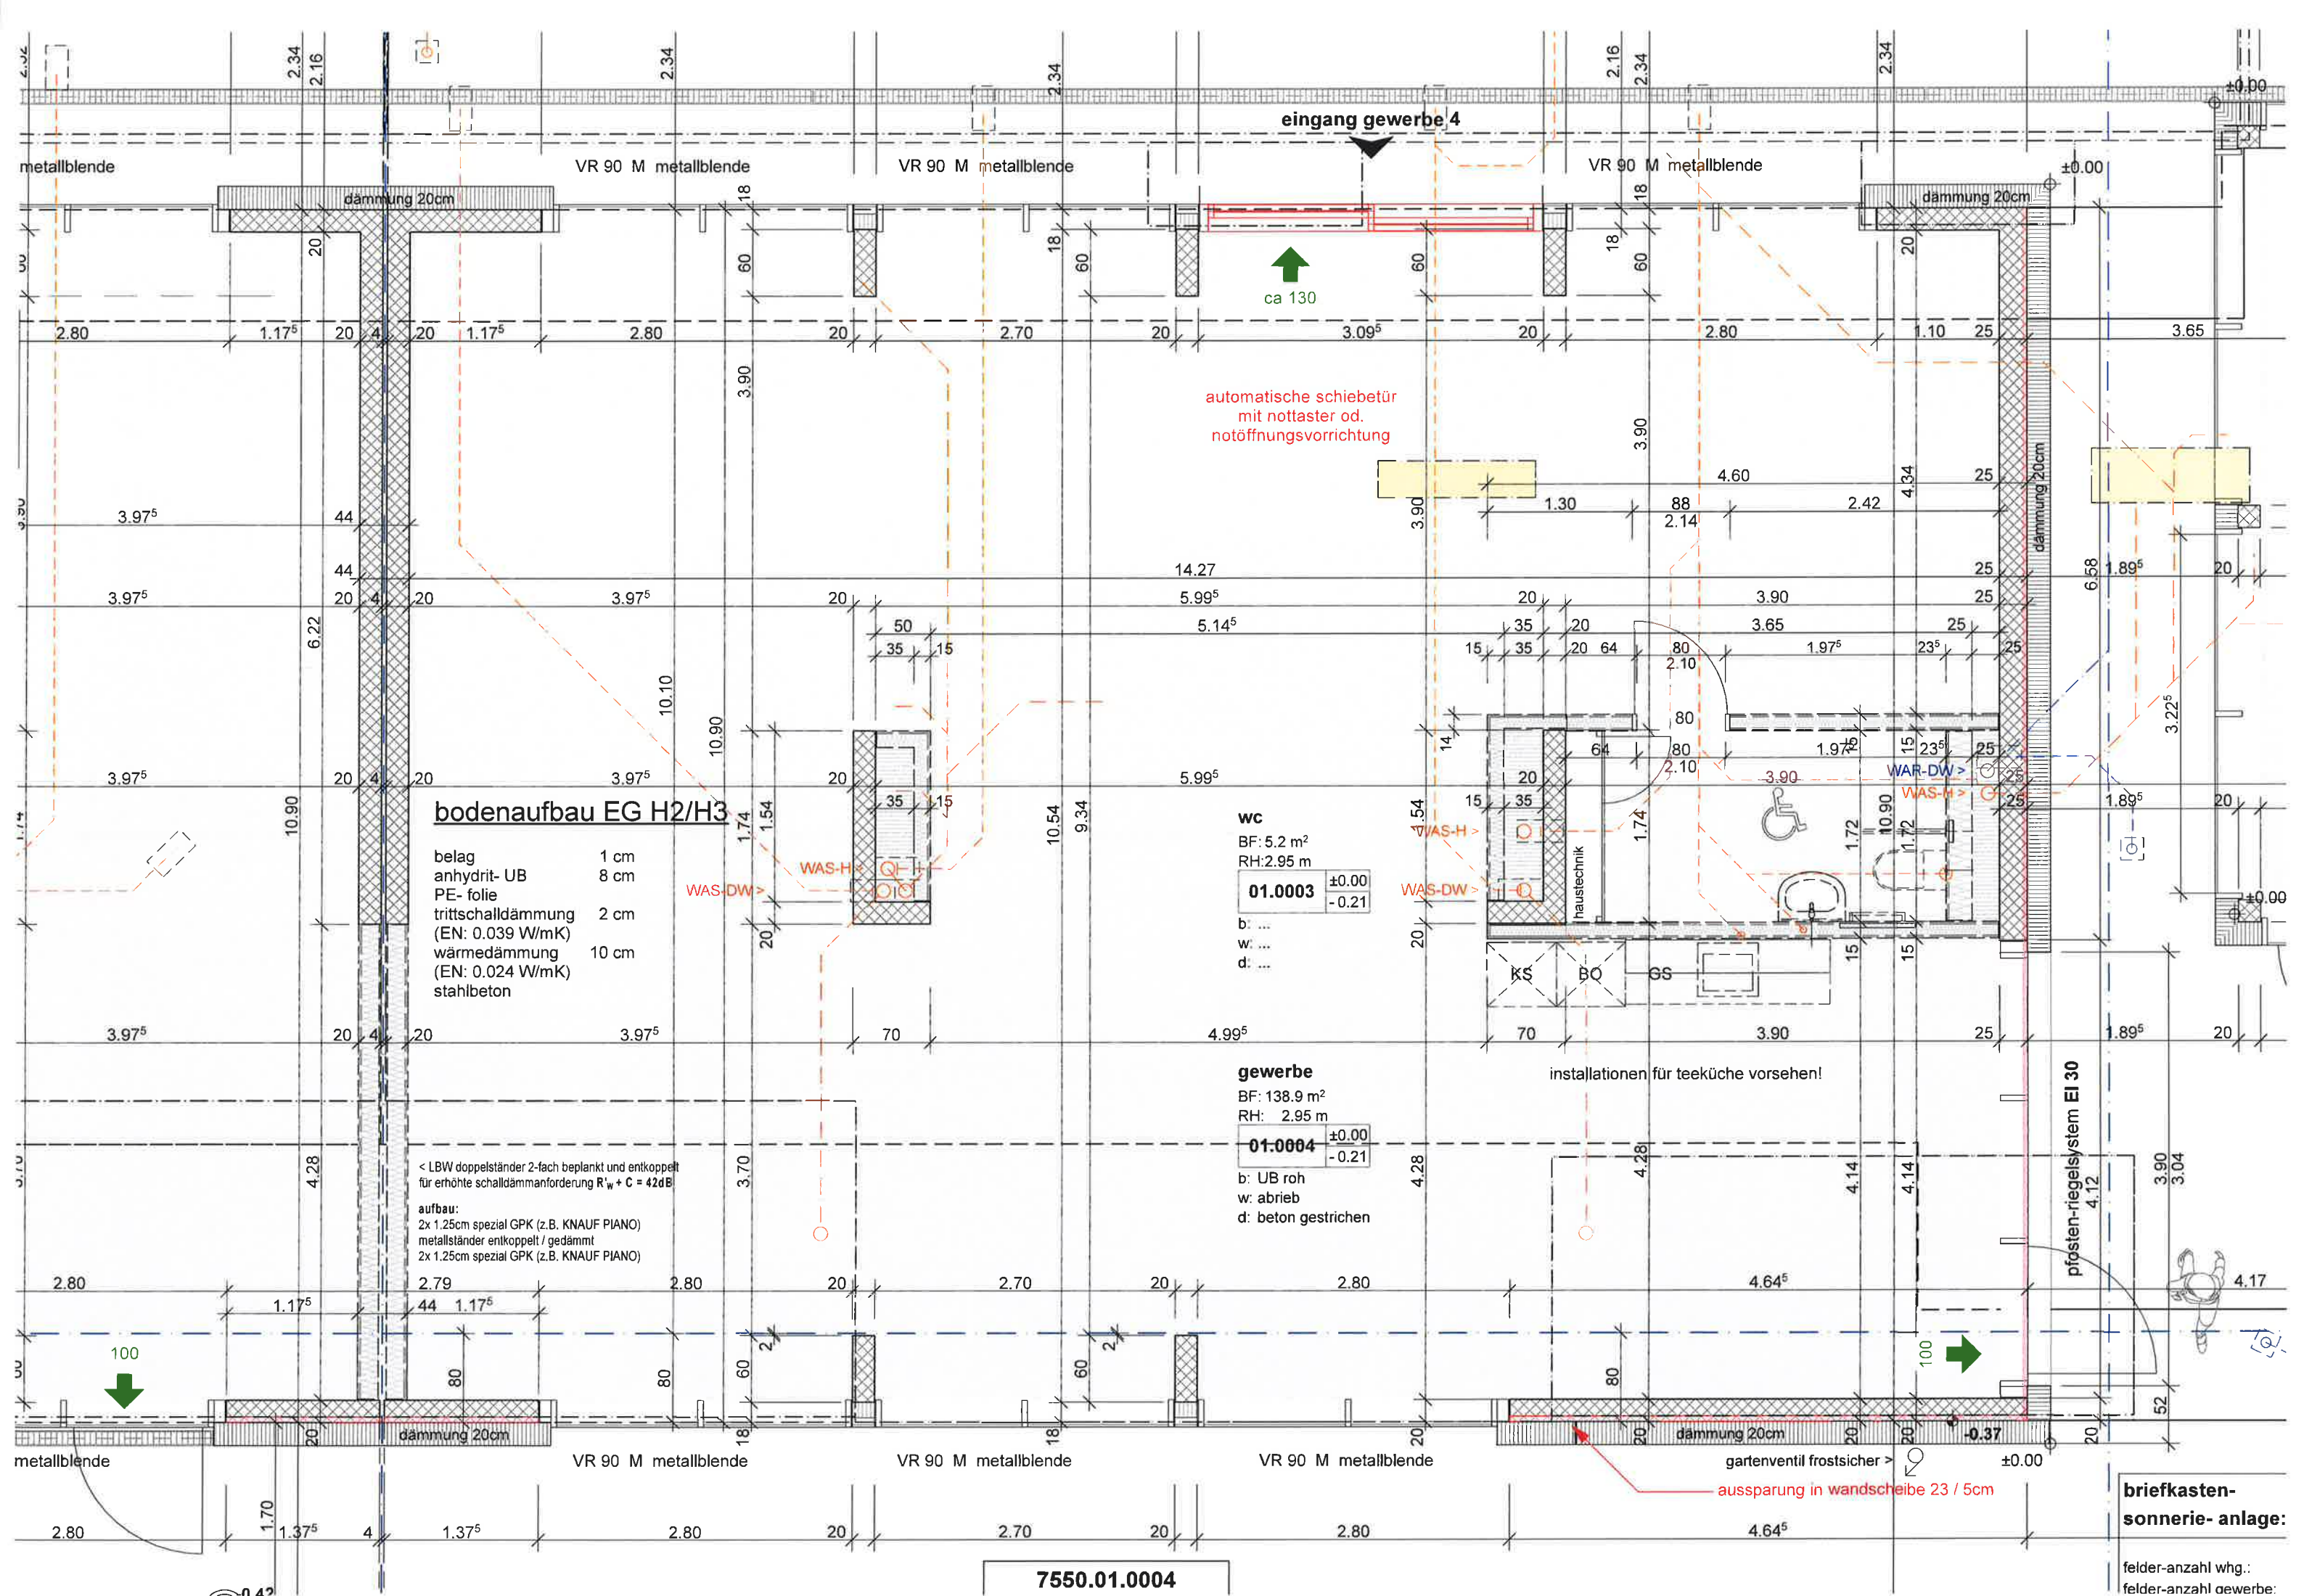

7550.01.0004

**briefkasten-
sonnerie- anlage:**
felder-anzahl whg.:
felder-anzahl gewerbe: