


DREIFAMILIENWOHNHAUS DES HERRN ERNST HCH. WÜLFKE A.D. REITELBERGSTR. 25 ZÜRICH 6

PL. N° 3

GRUNRISS V. KELLERGEHOSS MST. 1:50.

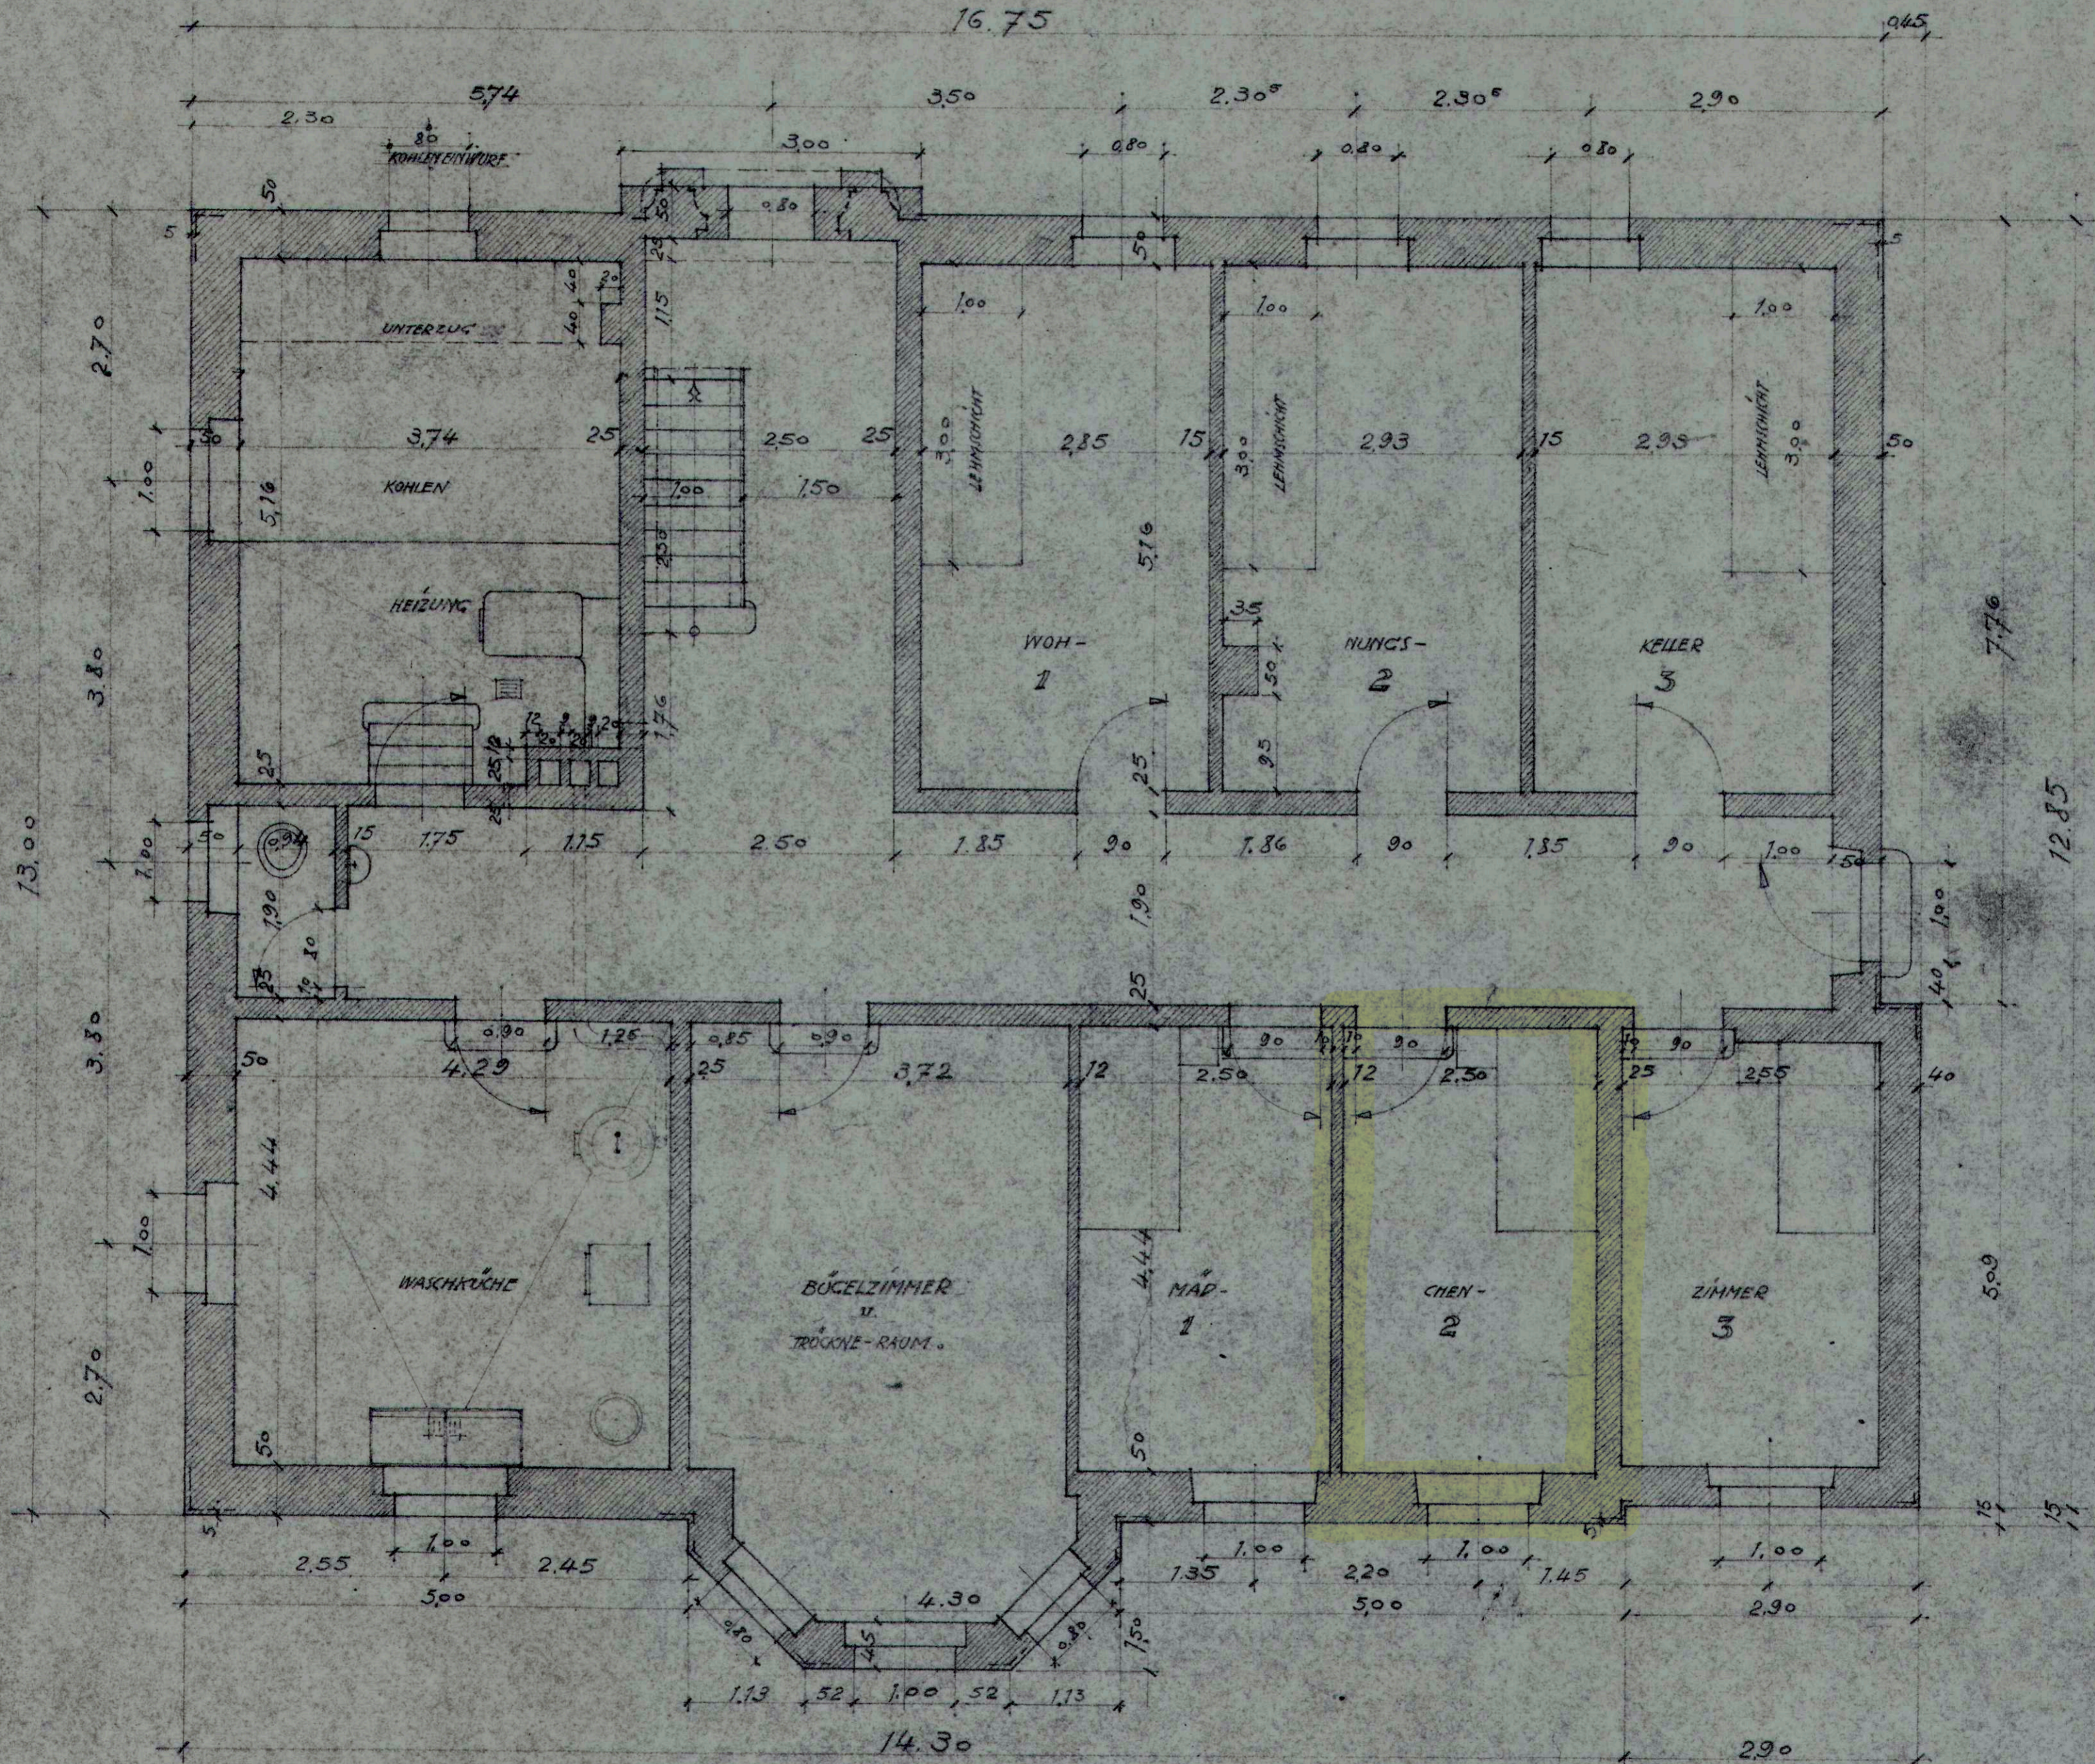

DIE MASSE SIND VOM UNTERNEHMER GENAU ZU KONTROLLIEREN!

GENEHMIGT PER BAUHERR:

ZÜRICH, IM AUGUST 1925

E. ABRECHT ARCH.