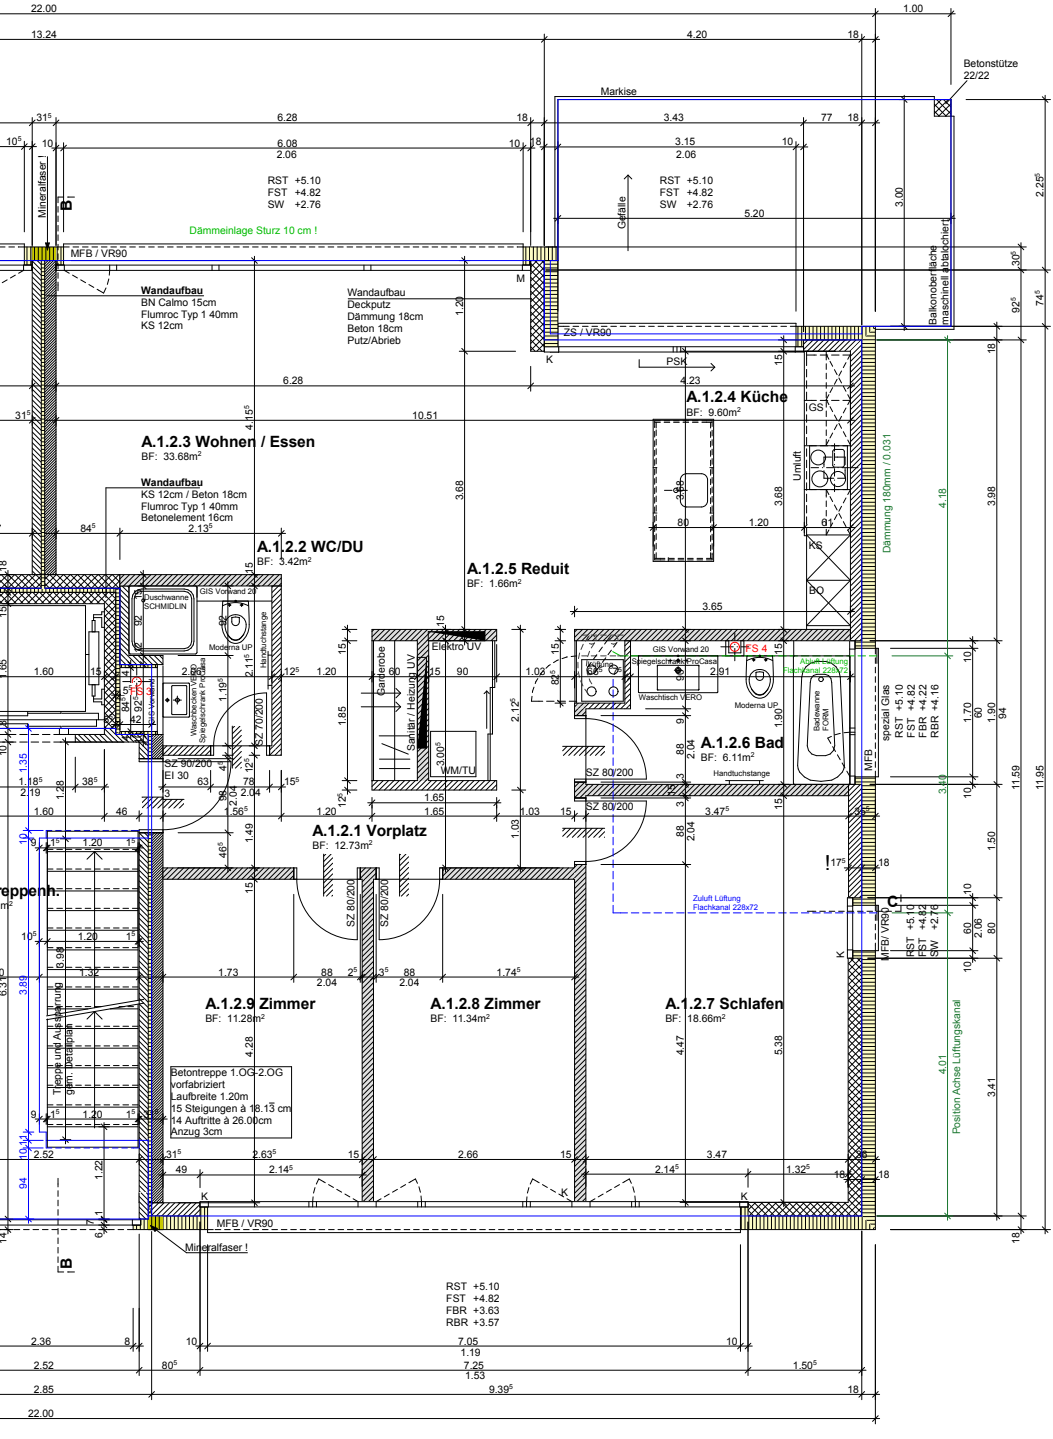
A.1.2.3 Wohnen / Essen
BF: 33.68m²
A.1.2.4 Küche
BF: 9.60m²
A.1.2.2 WC/DU
BF: 3.42m²
A.1.2.5 Reduit
BF: 1.66m²
A.1.2.6 Bad
BF: 6.11m²
A.1.2.1 Vorplatz
BF: 12.73m²
A.1.2.9 Zimmer
BF: 11.28m²
A.1.2.8 Zimmer
BF: 11.34m²
A.1.2.7 Schlafen
BF: 18.66m²
Wandaufbau
BN Calmo 15cm
Flumroc Typ 1 40mm
KS 12cm
Wandaufbau
Deckputz
Dämmung 18cm
Beton 18cm
Putz/Abrieb
Wandaufbau
KS 12cm / Beton 18cm
Flumroc Typ 1 40mm
Betonelement 16cm
Markise
Betonstütze
22/22
Dämmeinlage Sturz 10 cm !
MFB / VR90
ZS / VR90
Mineralfaser
Mineralfaser !
Balkonoberfläche maschinell abtaktchiert
Gefälle
Dämmung 180mm / 0.031
Abluft Lüftung
Flachkanal 228x72
Zuluft Lüftung
Flachkanal 228x72
Position Achse Lüftungskanal
Betontreppe 1.OG-2.OG
vorfabriziert
Laufbreite 1.20m
15 Steigungen à 18.13 cm
14 Auftritte à 26.00cm
Anzug 3cm
Treppe und Aufstellung gem. Disposition
RST +5.10
FST +4.82
SW +2.76
RST +5.10
FST +4.82
FBR +3.63
RBR +3.57
spezial Glas
RST +5.10
FST +4.82
FBR +4.22
RBR +4.16
Duschwanne SCHMIDLIN
GIS Vorwand 20
Handtuchstange
Modena UP
Waschtischunterschrank Pro Casa
Spiegelschrank Pro Casa
Waschtisch VERO
Badewanne FORM
Sanitär / Heizung UV
Elektro UV
Batterobe
WM/TU
Handtuchstange
Geschirrspüler
Backofen
Kochfeld
Dampfabzug
Kühlschrank
Gefrierschrank
Spülbecken
Unterbau
Umluft
SZ 80/200
SZ 70/200
EI 30
TÜR FFS 4
PSK
GS
KS
BO
K
M
C