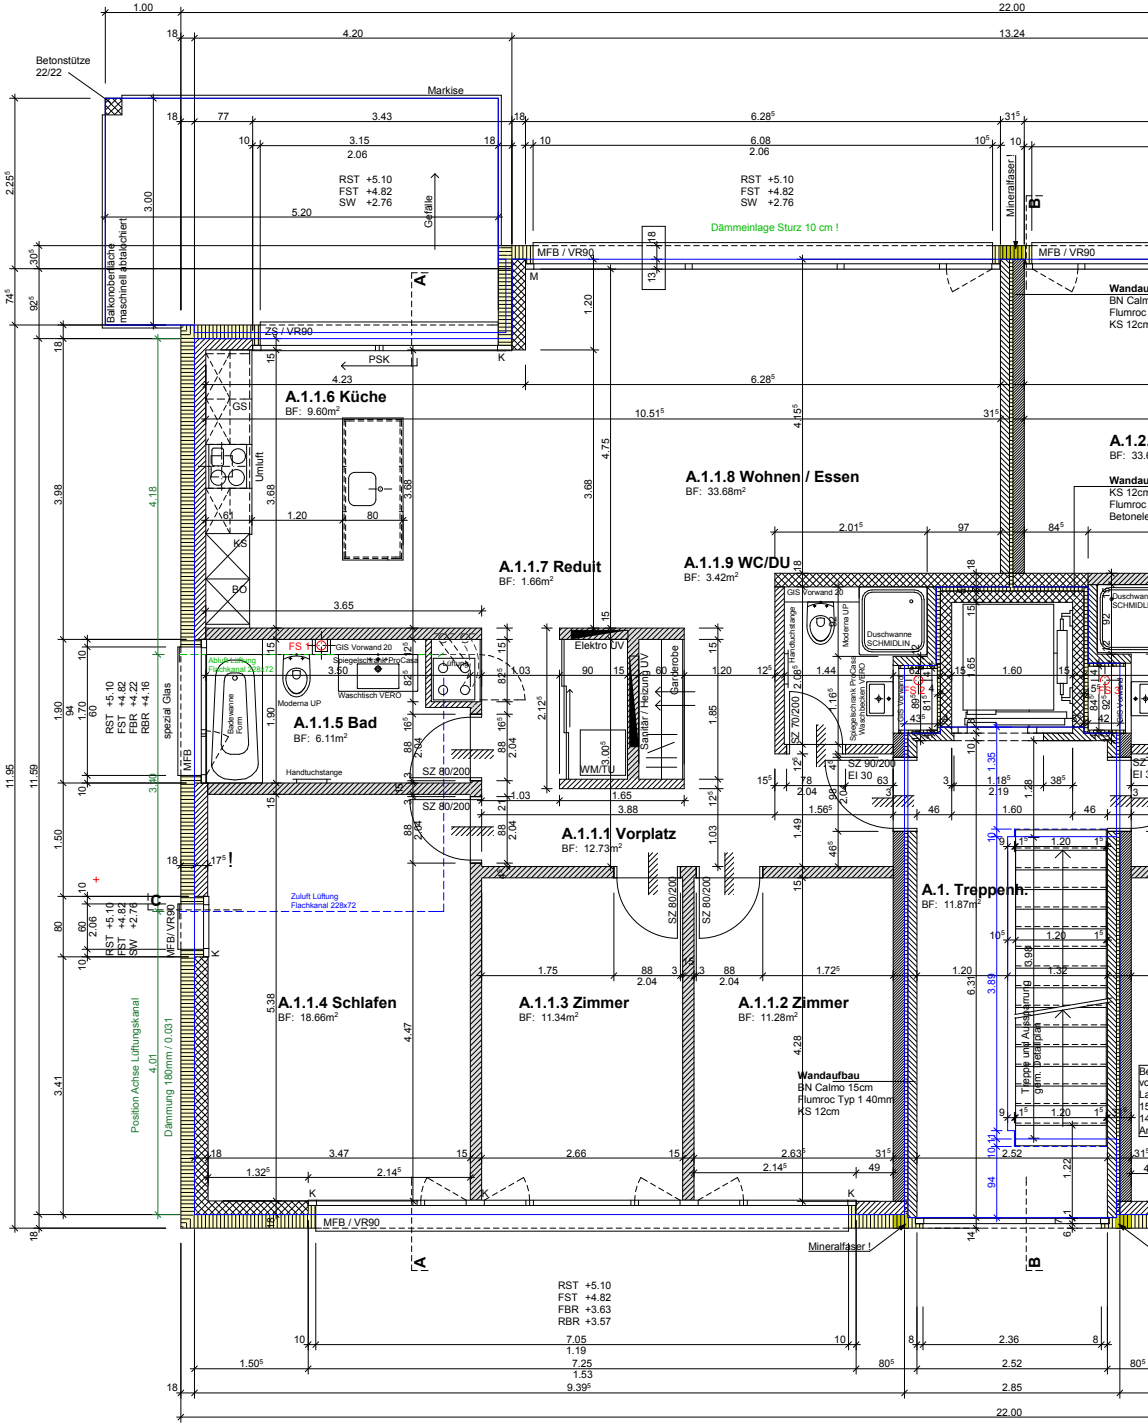
A.1.1.6 Küche
BF: 9.60m²
A.1.1.8 Wohnen / Essen
BF: 33.68m²
A.1.1.7 Reduit
BF: 1.66m²
A.1.1.9 WC/DU
BF: 3.42m²
A.1.1.5 Bad
BF: 6.11m²
A.1.1.1 Vorplatz
BF: 12.73m²
A.1. Treppenh.
BF: 11.87m²
A.1.1.4 Schlafen
BF: 18.66m²
A.1.1.3 Zimmer
BF: 11.34m²
A.1.1.2 Zimmer
BF: 11.28m²
Betonstütze 22/22
Markise
Gefälle
Dämmeinlage Sturz 10 cm !
Mineralfaser !
MFB / VR90
ZS / VR90
PSK
Umluft
Zuluft Lüftung Flachkanal 228x72
Abluftleitung Flachkanal 228x72
Position Achse Lüftungskanal
Dämmung 180mm / 0.031
Wandaufbau
BN Calmo 15cm
Flumroc Typ 1 40mm
KS 12cm
Elektro UV
Sanitär / Heizung UV
Garderobe
WM/TU
Duschwanne SCHMIDLIN
Waschtisch VERO
Moderna UP
Badewanne Form
Handtuchstange
spezial Glas
Tiefbauentwg.
Tiefbauentwg. Fr.Glas
Tiefbauentwg. Fr.Glas
Treppe und Ausstattung gem. Detailplan
RST +5.10
FST +4.82
FBR +3.63
RBR +3.57
SW +2.76
22.00