





- Thermische Trennung
- Beton
- Betonfundament
- Backstein
- Kalksandstein
- Gips- / Leichtbauwand
- Dämmung
- Bestand undifferenziert
- Türen geben von: F.B. bis UK rah. Sturz


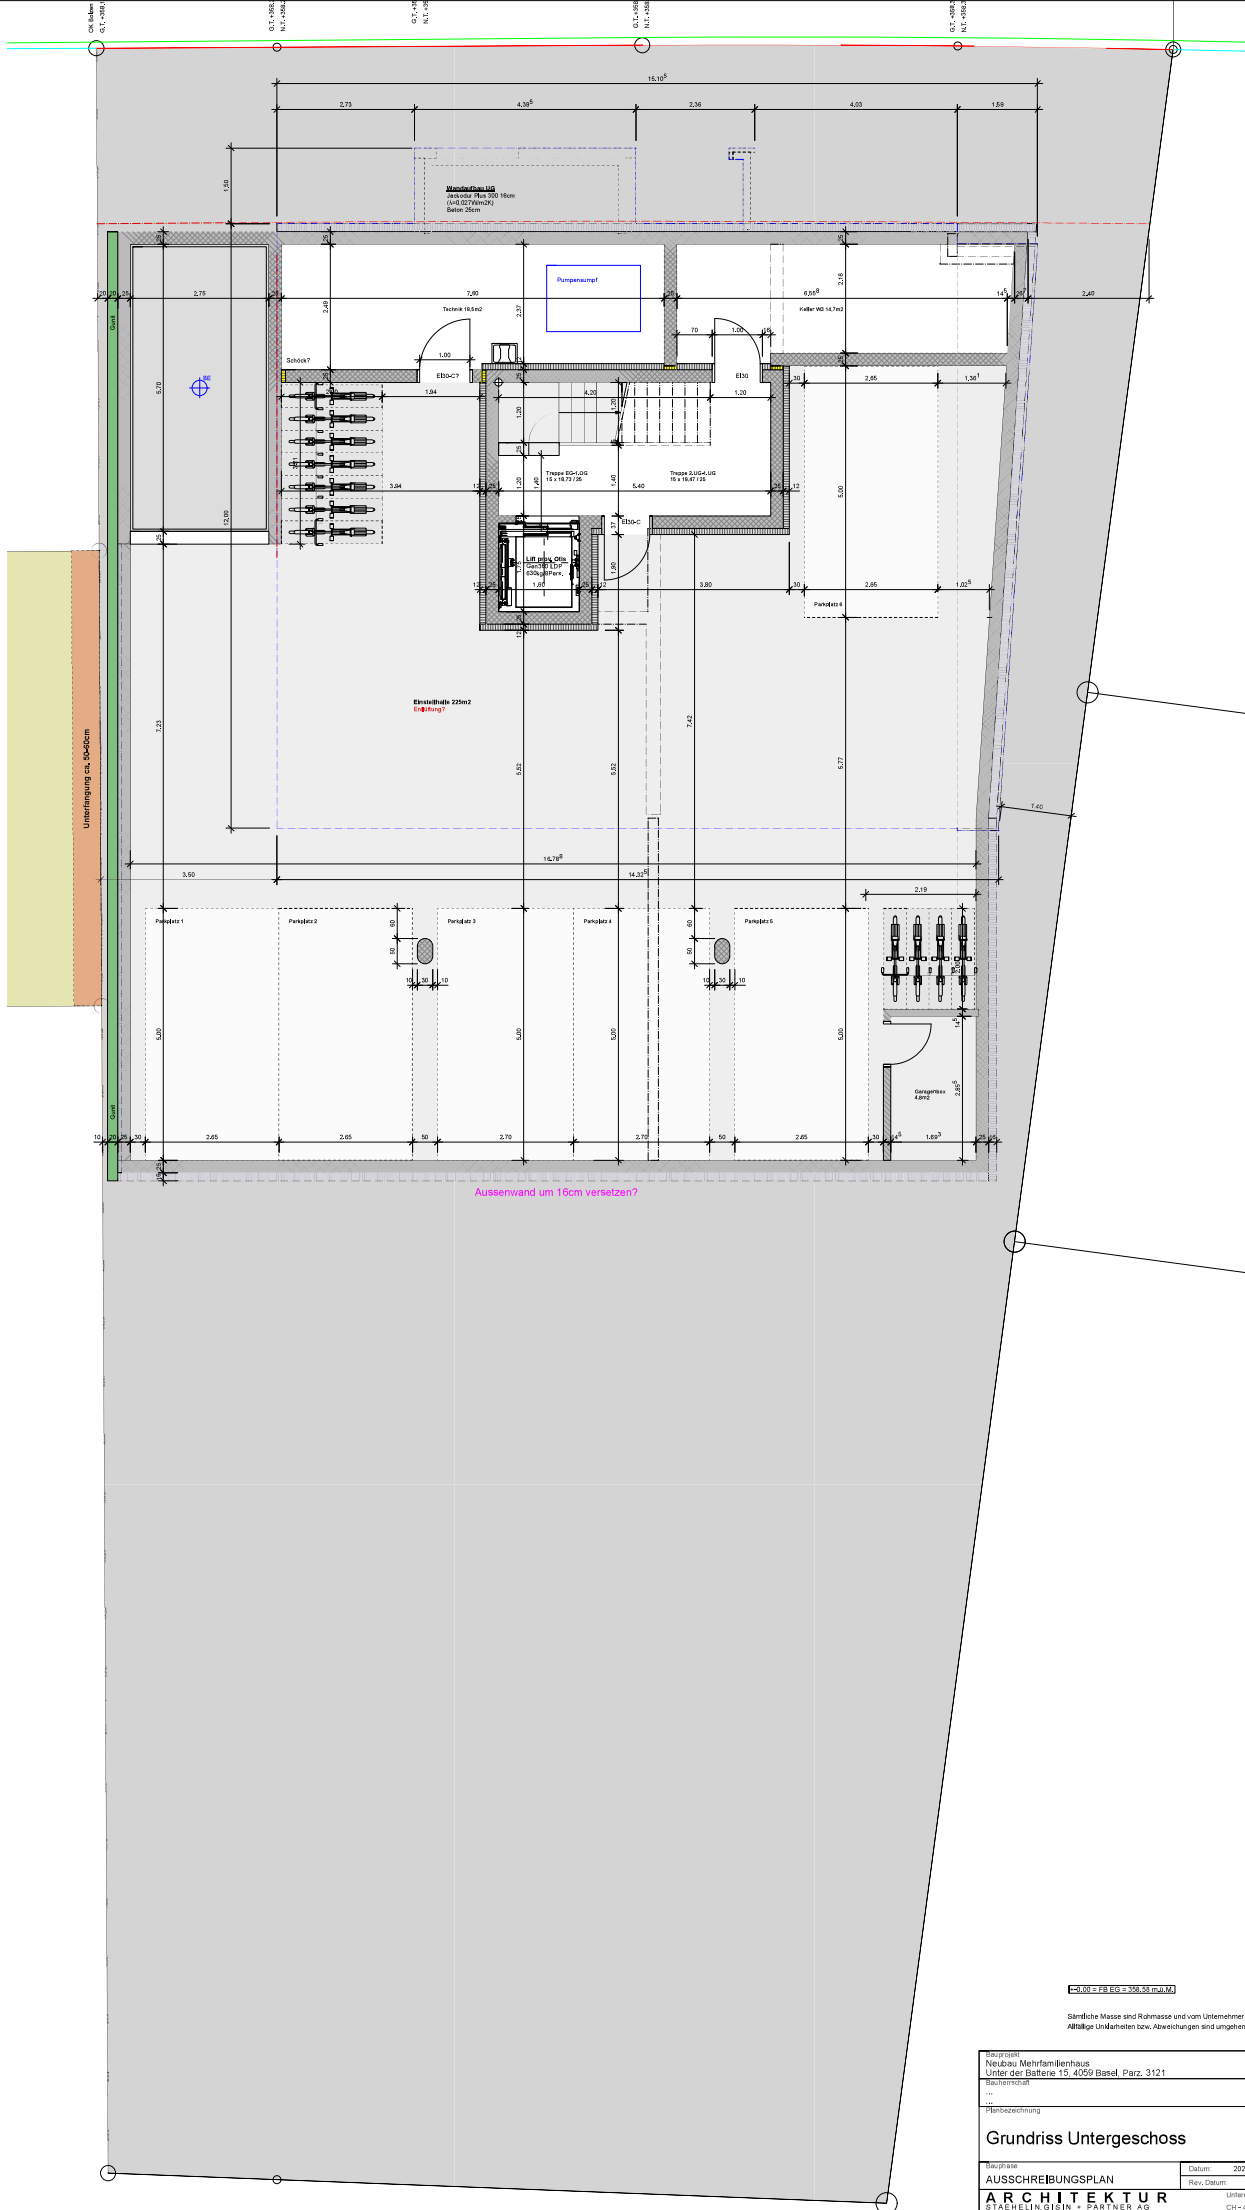

Sämtliche Masse sind Rohmasse und vom Unternehmer auf eigene Verantwortung am Bau zu kontrollieren. Abtätige Umfahrungen bzw. Abweichungen sind umgehend mit der Bauleitung abzuklären.

Projektname	Neubau Mehrfamilienhaus Unter der Batterie 15, 4059 Basel, Parz. 3121	Objektnummer	22.15
Planzeichnung	Grundriss Untergeschoss	Maßstab	1:50
Blattgröße	63x89,1	Blattnummer	101
AUSSCHREIBUNGSPLAN	Datum: 2025-05-11 Rev. Datum: 01.05.2025	Gez.: CS	Verzeichnet: 101

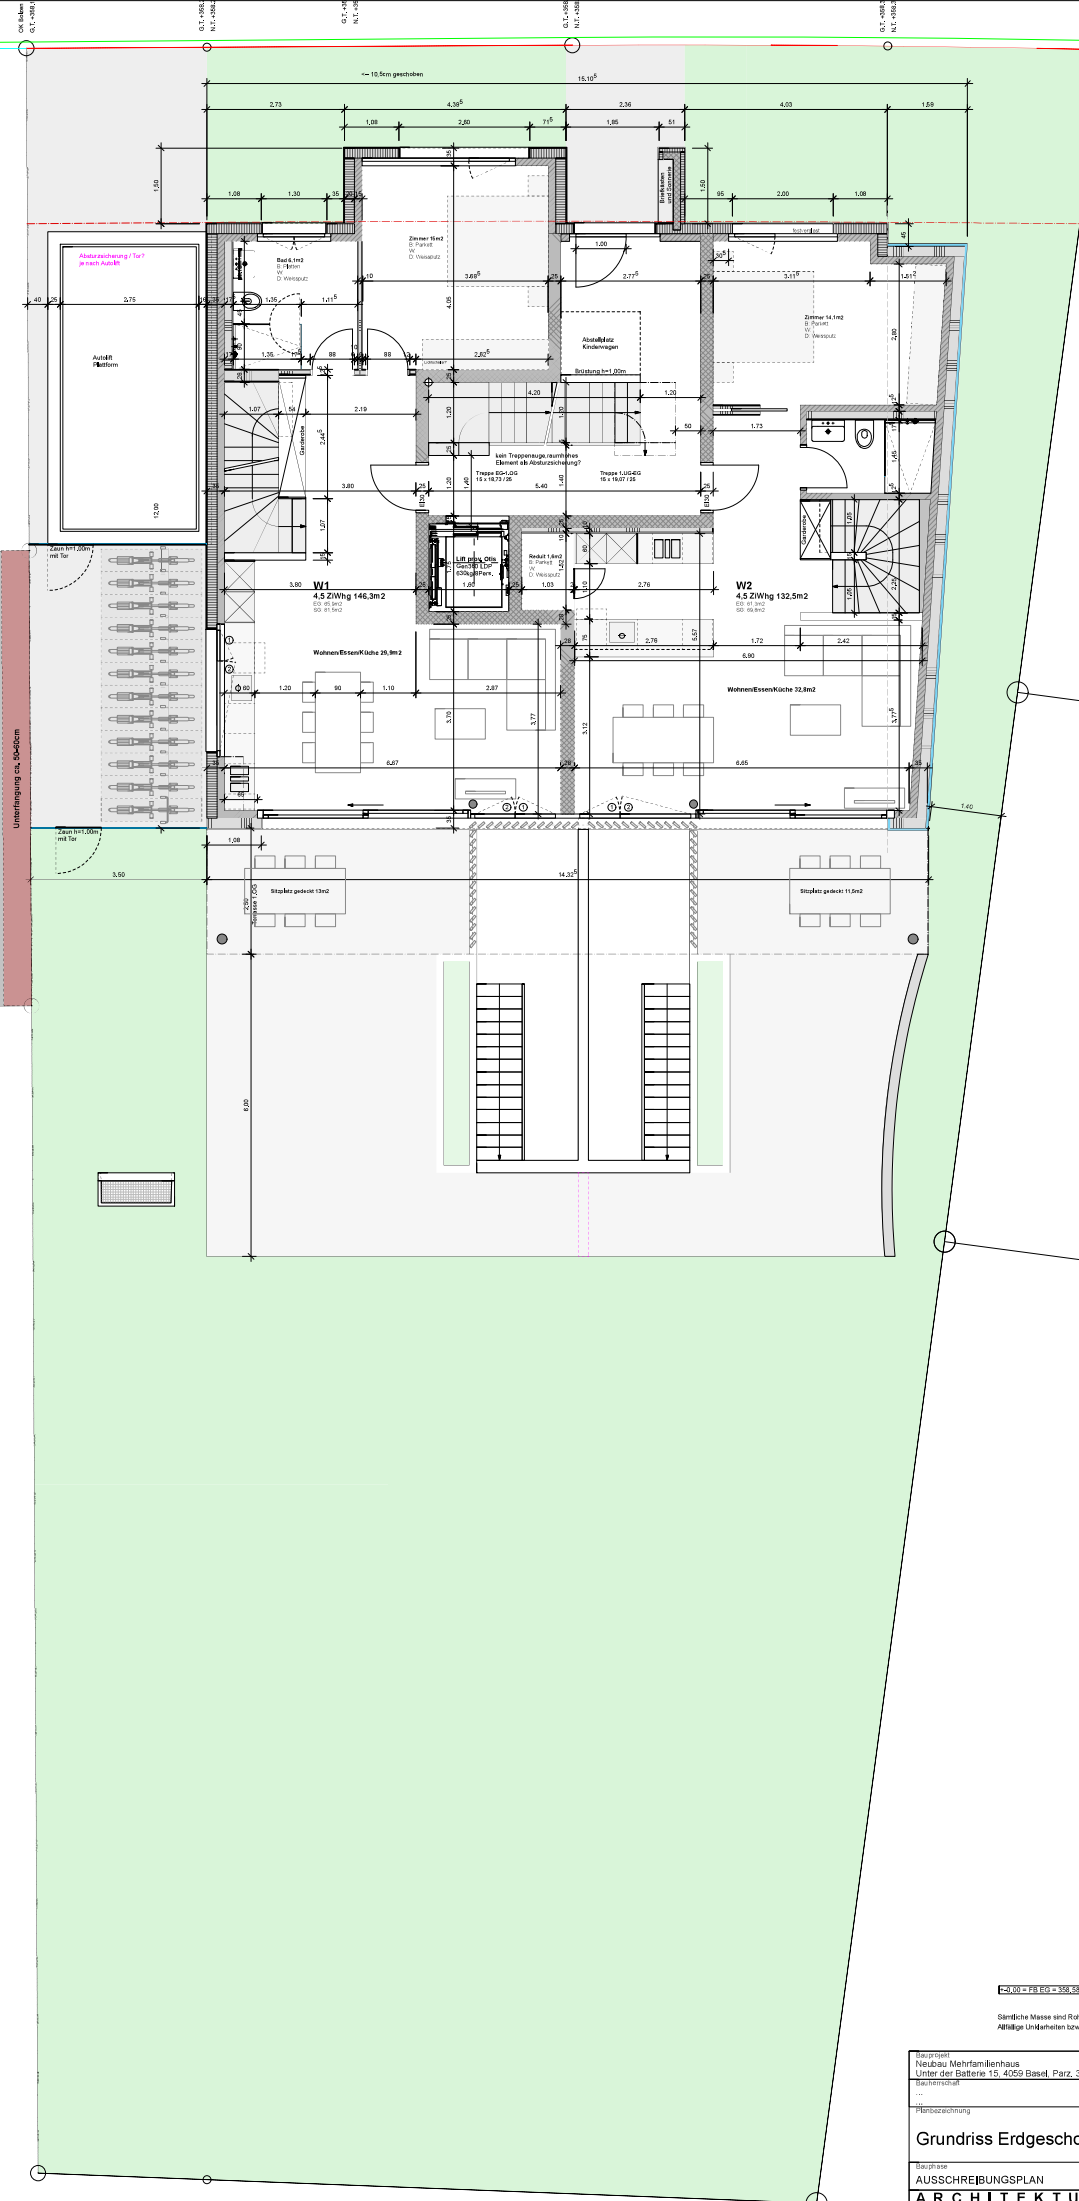

- Thermische Trennung
- Beton
- Betondeckung
- Backstein
- Kalksandstein
- Gips- / Leichtbauwand
- Dämmung
- Bestand undifferenziert
- Türhöhen geben von: F.B. bis UK rah. Stanz





Sindliche Masse sind Rohmasse und vom Unternehmer auf eigene Verantwortung am Bau zu kontrollieren. Abtätige Umfahrungen bzw. Abweichungen sind umgehend mit der Bauleitung abzuklären.

Projektname	Neubau Mehrfamilienhaus Unter der Batterie 15, 4059 Basel, Parz. 3121	Objektname	22.15

ARCHITEKTUR
STAHELIN GINSIN + PARTNER AG

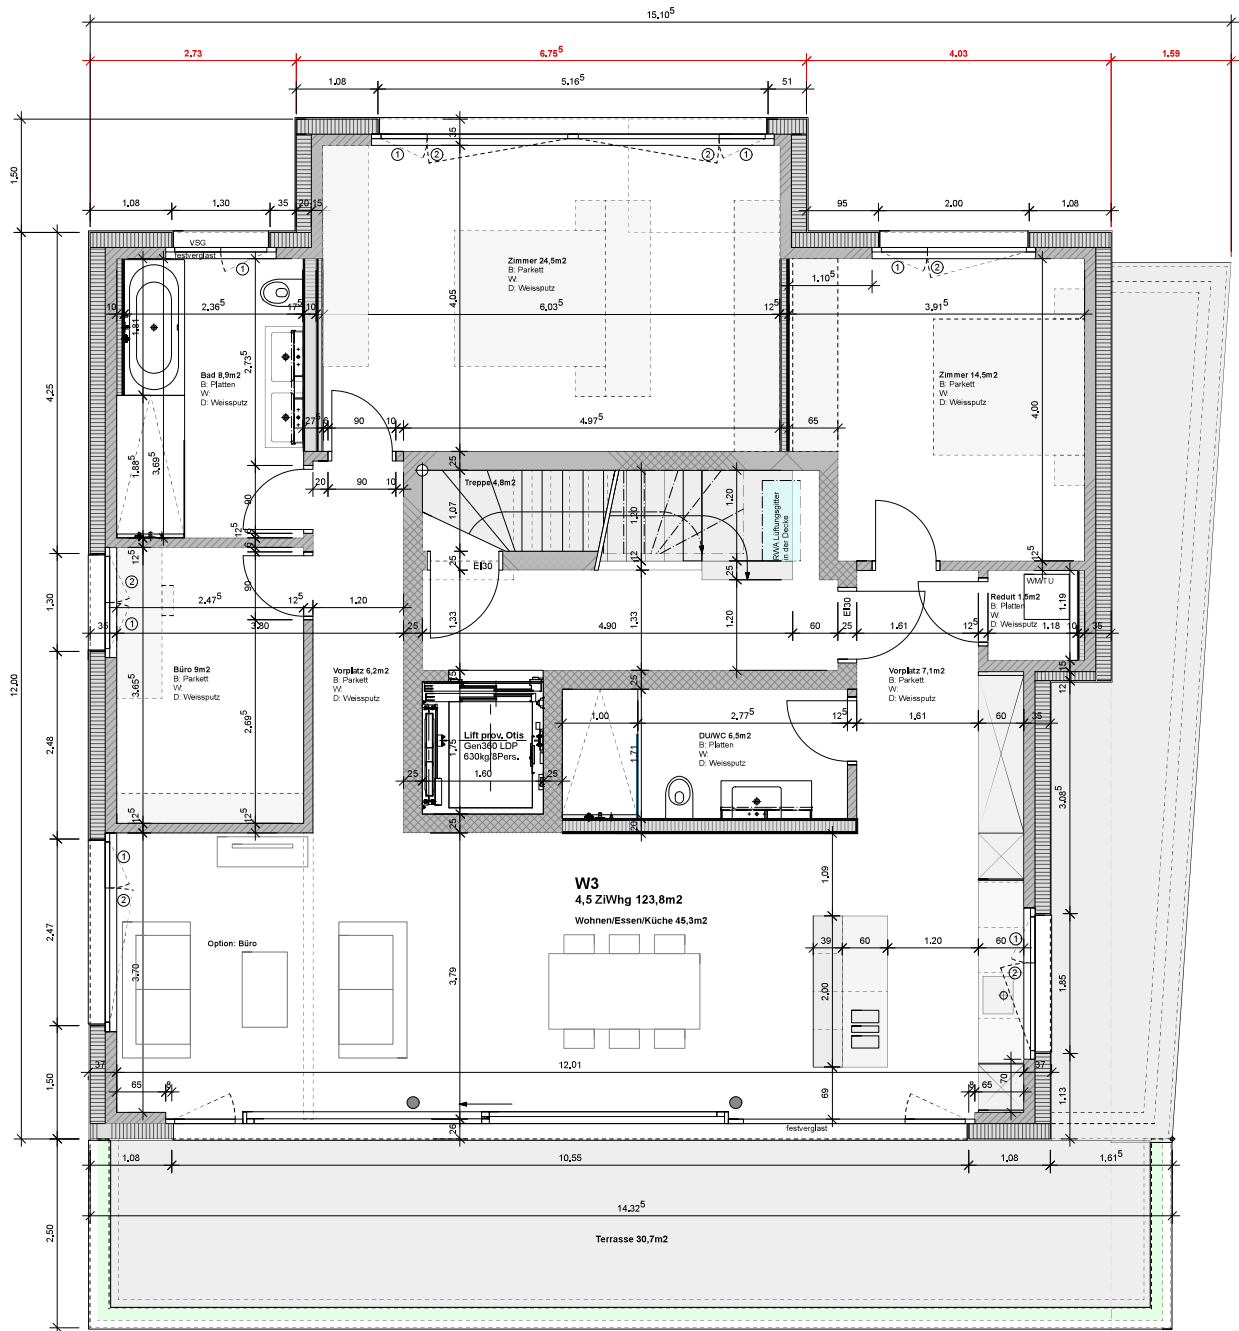

±0,00 = FB EG = 358,58 m.ü.M.


0 50 100 200cm
1:50



Sämtliche Masse sind Rohmasse und vom Unternehmer auf eigene Verantwortung am Bau zu kontrollieren.
Allfällige Unklarheiten bzw. Abweichungen sind umgehend mit der Bauleitung abzuklären.

- Thermische Trennung
 - Beton
 - Betonelement
 - Backstein
 - Kalksandstein
 - Gips- | Leichtbauwand
 - Dämmung
 - Bestand undifferenziert
- Türhöhen gelten von: F.B. bis UK roh Sturz

Bauprojekt Neubau Mehrfamilienhaus Unter der Batterie 15, 4059 Basel, Parz. 3121		Objektnummer 22.15
Bauherrschaft ...		Masstab 1:50
Planbezeichnung Grundriss Obergeschoss		Planformat 42x59,4
Bauphase AUSSCHREIBUNGSPLAN		Revision
Datum: 2026-05-11	Gez.: CS	Plannummer 104
Rev. Datum:	Gez.:	
ARCHITEKTUR STAEHELIN, GISIN + PARTNER AG		Unter der Batterie 15, 4059 Basel CH - 4053 Basel
		Tel. +41 61 271 54 00 Fax +41 61 271 85 72
		www.architektur-b.ch info@architektur-b.ch

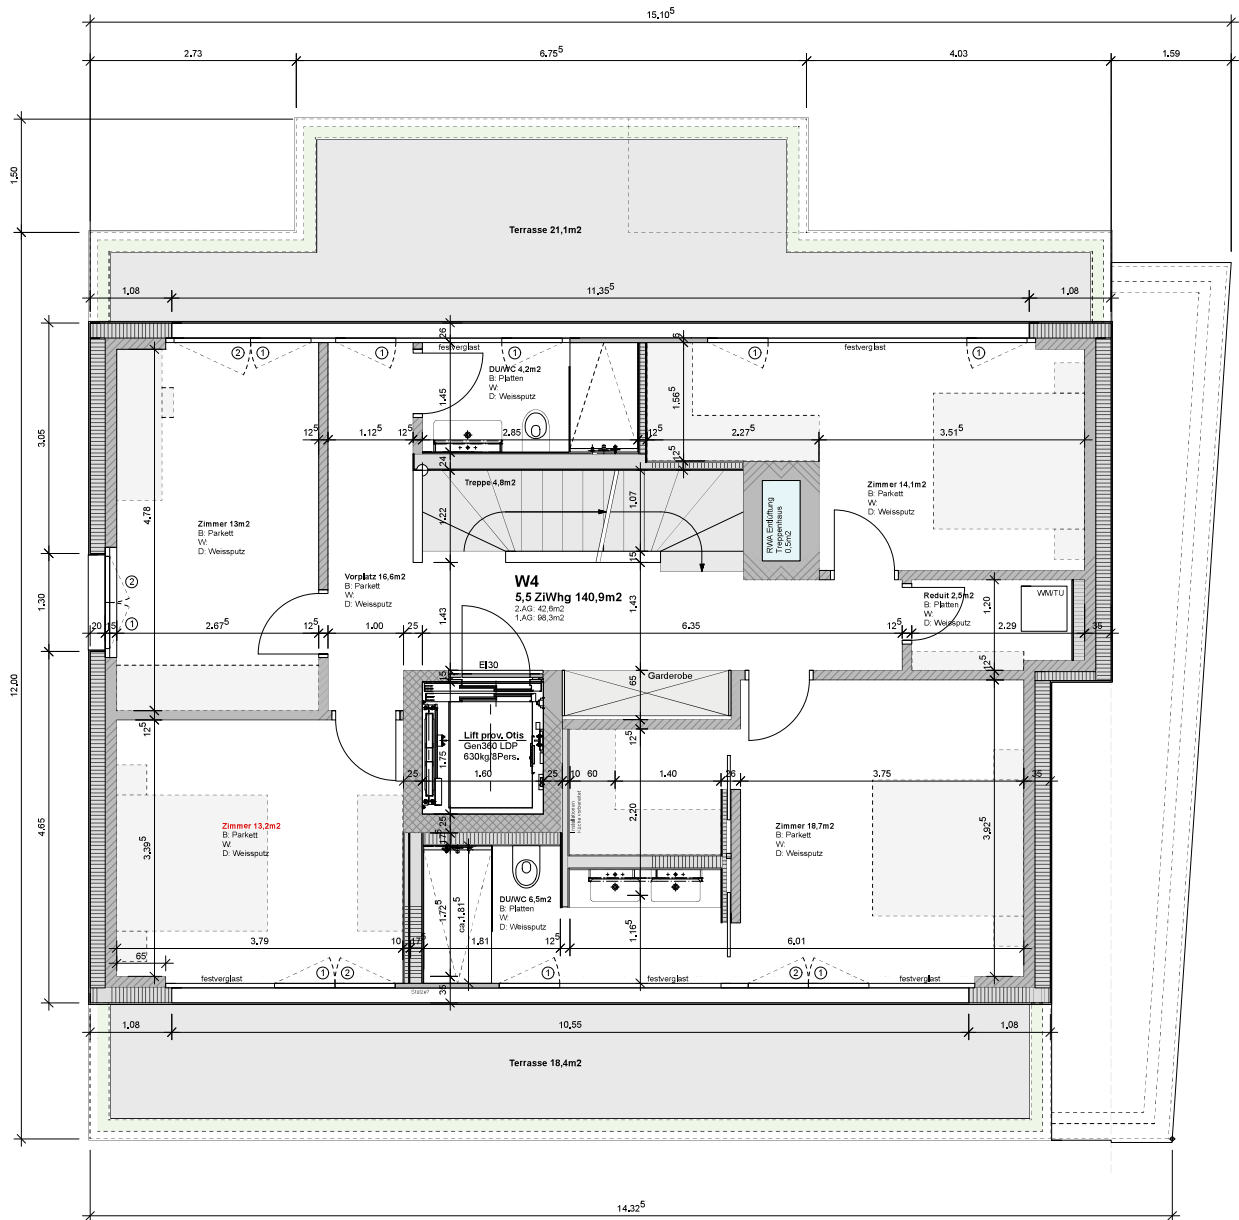


±0.00 = FB EG = 358.58 m.ü.M.




Sämtliche Masse sind Rohmasse und vom Unternehmer auf eigene Verantwortung am Bau zu kontrollieren.
Allfällige Unklarheiten bzw. Abweichungen sind umgehend mit der Bauleitung abzuklären.

- Thermische Trennung
 - Beton
 - Betonelement
 - Backstein
 - Kalksandstein
 - Gips- / Leichtbauwand
 - Dämmung
 - Bestand / unidentifiziert
- Türhöhen gelten von: F.B. bis UK roh Sturz

Bauprojekt Neubau Mehrfamilienhaus Unter der Batterie 15, 4059 Basel, Parz. 3121		Objektnummer 22.15
Bauherrschaft ...		Masstab 1:50
Planbezeichnung Grundriss 1. Attikageschoss		Planformat 42x59,4
Bauphase AUSSCHREIBUNGSPLAN		Revision 105
Datum: 2026-05-11	Gez.: CS	Plannummer 105
Rev. Datum:	Gez.:	
ARCHITEKTUR STAEHELIN, GISIN + PARTNER AG		Unter der Batterie 15, 4059 Basel Tel. +41 61 271 54 00 Fax +41 61 271 85 72 www.architektur-b.ch info@architektur-b.ch

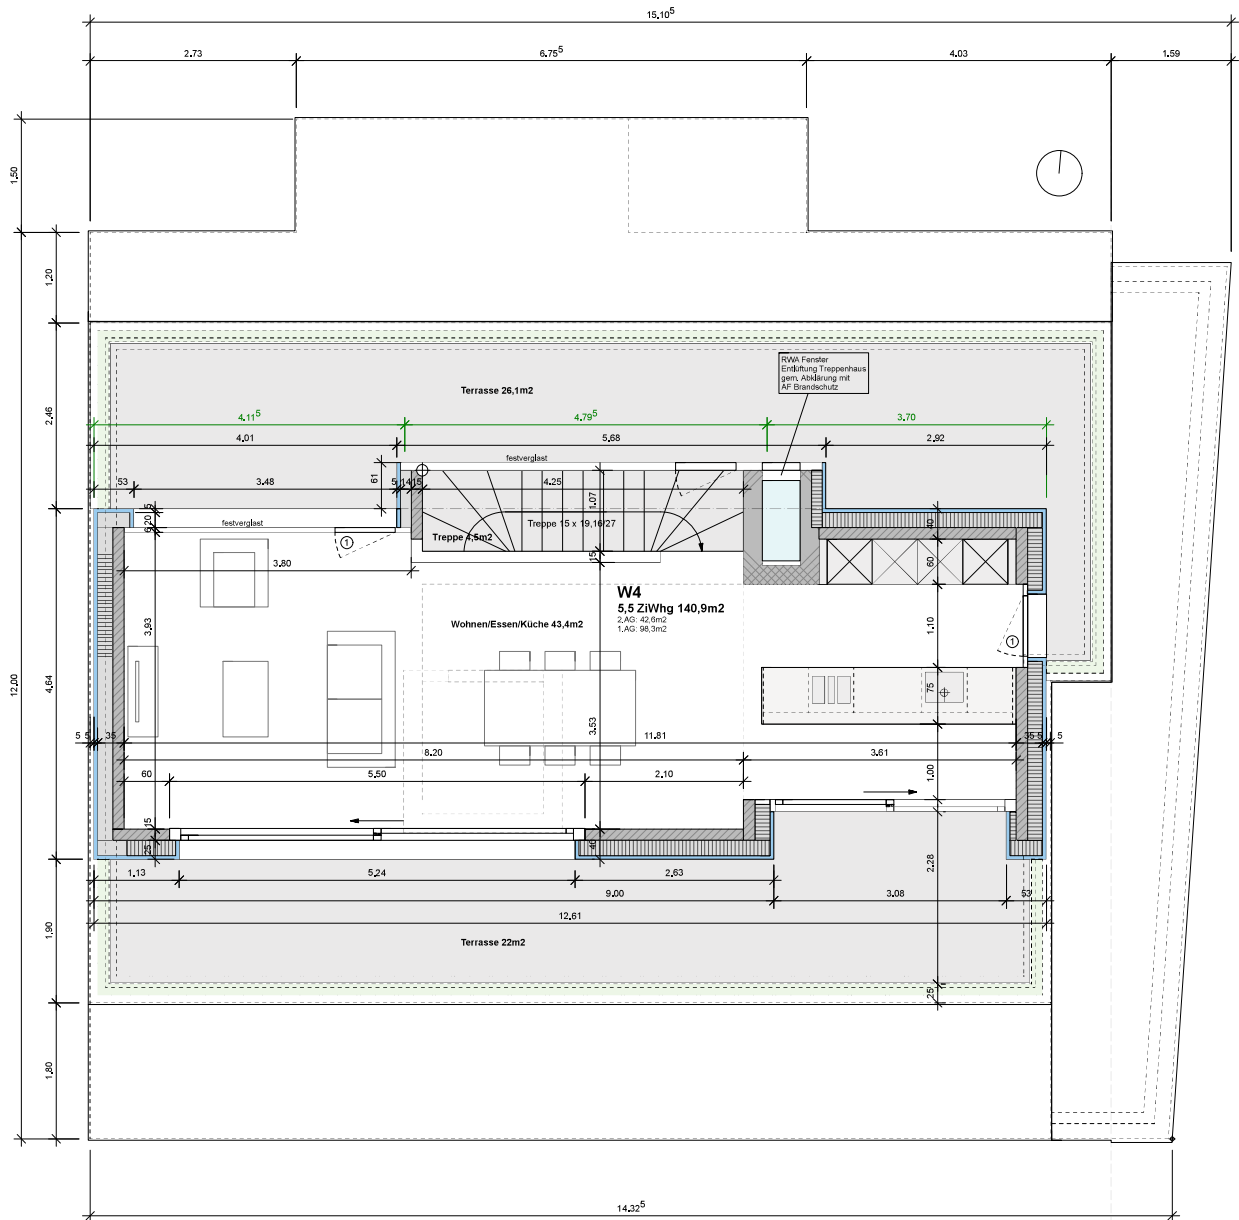


±0,00 = FB EG = 358,58 m.ü.M.

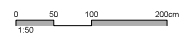

Sämtliche Masse sind Rohmasse und vom Unternehmer auf eigene Verantwortung am Bau zu kontrollieren.
Allfällige Unklarheiten bzw. Abweichungen sind umgehend mit der Bauleitung abzuklären.

- Thermische Trennung
 - Beton
 - Betonelement
 - Backstein
 - Kalksandstein
 - Gips- | Leichtbauwand
 - Dämmung
 - Bestand undifferenziert
- Türhöhen gelten von: F.B. bis UK roh Sturz

Bauprojekt Neubau Mehrfamilienhaus Unter der Batterie 15, 4059 Basel, Parz. 3121		Objektnummer 22.15	
Bauherrschaft ...		Massetab 1:50	
Planbezeichnung Grundriss 2. Attikageschoss		Planformat 42x59,4	
Bauphase AUSSCHREIBUNGSPLAN		Revision 106	
Datum: 2026-05-11		Gez.: CS	
Rev. Datum:		Gez.:	
ARCHITEKTUR STAEHELIN, GISIN + PARTNER AG		Unter der Batterie 15, 4059 Basel CH - 4053 Basel	
Tel. +41 61 271 54 00		Fax +41 61 271 85 72	
www.architektur-b.ch		info@architektur-b.ch	

 

Sämtliche Masse sind Rohmasse und vom Unternehmer auf eigene Verantwortung am Bau zu kontrollieren. **Abweichungen** sind umgehend mit der Bauleitung abzuklären.

Thermische Trennung	Beton	Betonelement	Backstein	Kalksandstein	Gips- Leichtbauwand	Dämmung	Bestand und differenziert











±0.00 = FB EG = 355.58 m.ü.M.

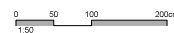

Sämtliche Masse sind Rohmasse und vom Unternehmer auf eigene Verantwortung am Bau zu kontrollieren. Allfällige Unklarheiten bzw. Abweichungen sind umgehend mit der Bauleitung abzuklären.

- Thermische Trennung
 - Beton
 - Betonelement
 - Backstein
 - Kalksandstein
 - Gips- | Leichtbauwand
 - Dämmung
 - Bestand undifferenziert
- Türhöhen gelten von: F.B. bis UK roh Sturz

Bauprojekt Neubau Mehrfamilienhaus Unter der Batterie 15, 4059 Basel, Parz. 3121		Objektnummer 22.15	
Bauherrschaft ...		Massestab 1:50	
Planbezeichnung Nordfassade		Planformat 42x59,4	
Bauphase AUSSCHREIBUNGSPLAN		Revision 112	
Rev, Datum: 2026-05-11		Gez., CS	
Rev, Datum:		Gez.,	
ARCHITEKTUR STAEHELIN, GISIN + PARTNER AG		Unterer Batterieweg 46 Tel. +41 61 271 54 00 CH - 4053 Basel I Fax +41 61 271 85 72	
		www.architektur-b.ch info@architektur-b.ch	



Schnitt Sockel- und Untergeschoss wird noch ergänzt


±0,00 = FB EG = 355,58 m.ü.M.




Sämtliche Masse sind Rohmasse und vom Unternehmer auf eigene Verantwortung am Bau zu kontrollieren.
Allfällige Unklarheiten bzw. Abweichungen sind umgehend mit der Bauleitung abzuklären.

- Thermische Trennung
 - Beton
 - Betonelement
 - Backstein
 - Kalksandstein
 - Gips- | Leichtbauwand
 - Dämmung
 - Bestand undifferenziert
- Türhöhen gelten von: F.B. bis UK roh Sturz

Bauprojekt Neubau Mehrfamilienhaus Unter der Batterie 15, 4059 Basel, Parz. 3121		Objektnummer 22.15	
Bauherrschaft ...		Massetab 1:50	
Planbezeichnung Südfassade		Planformat 42x59,4	
Bauphase AUSSCHREIBUNGSPLAN		Revision 110	
Datum: 2026-05-11		Gez.: CS	
Rev. Datum:		Gez.:	
ARCHITEKTUR STAEHELIN, GISIN + PARTNER AG		Unterer Batterieweg 46 CH - 4053 Basel	
		Tel. +41 61 271 54 00 Fax +41 61 271 85 72	
		www.architektur-b.ch info@architektur-b.ch	

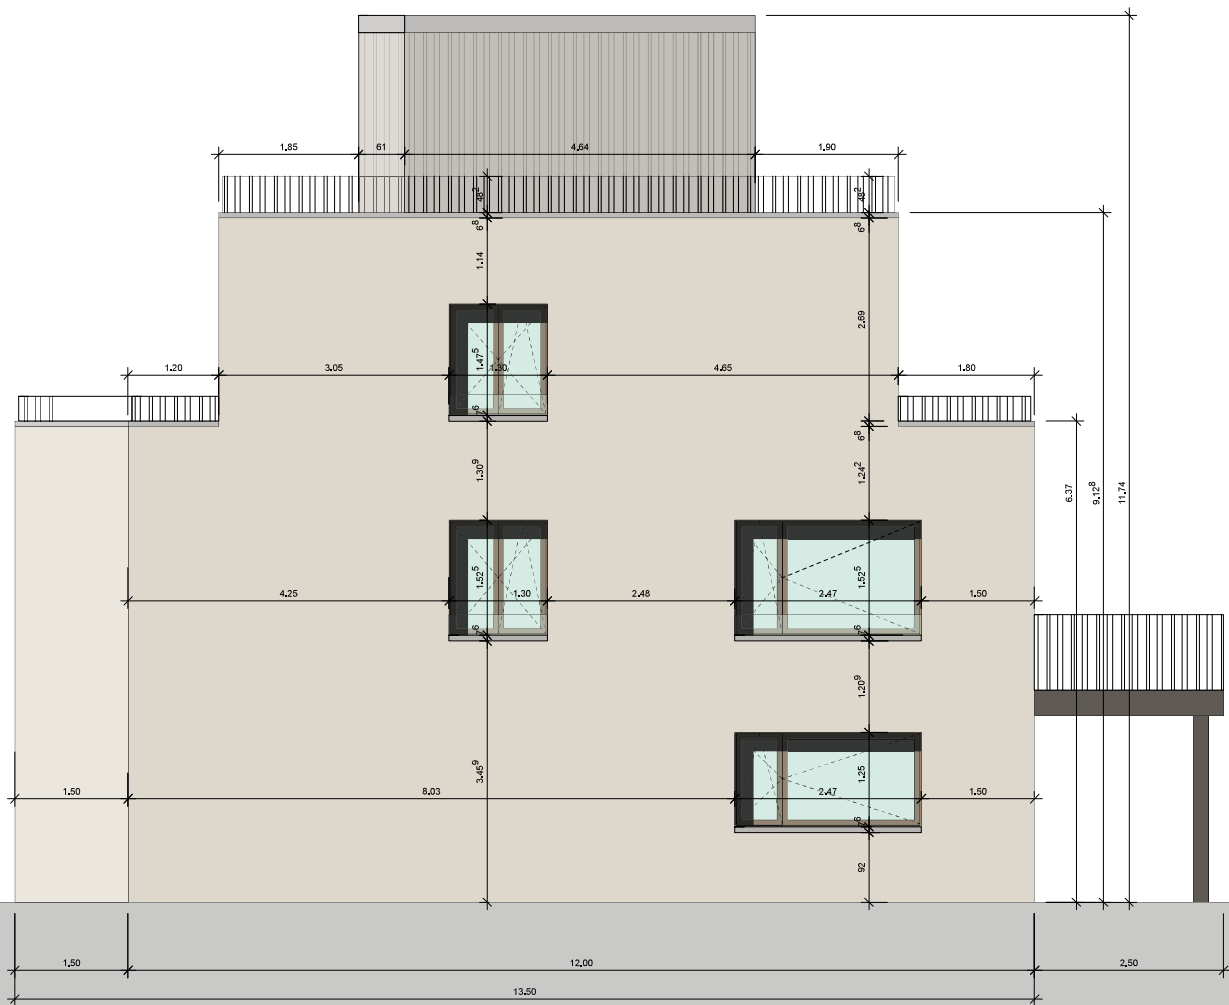

±0.00 = FB EG = 356.58 m.ü.M.

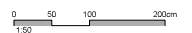

Sämtliche Masse sind Rohmasse und vom Unternehmer auf eigene Verantwortung am Bau zu kontrollieren.
Allfällige Unklarheiten bzw. Abweichungen sind umgehend mit der Bauleitung abzuklären.

- Thermische Trennung
 - Beton
 - Betonelement
 - Backstein
 - Kalksandstein
 - Gips- | Leichtbauwand
 - Dämmung
 - Bestand undifferenziert
- Türhöhen gelten von: F.B. bis UK roh Sturz

Bauprojekt Neubau Mehrfamilienhaus Unter der Batterie 15, 4059 Basel, Parz. 3121		Objektnummer 22.15	
Bauherrschaft ...		Massetab 1:50	
Planbezeichnung Westfassade		Planformat 42x59,4	
Bauphase AUSSCHREIBUNGSPLAN		Revision 111	
Datum: 2026-05-11		Gez.: CS	
Rev, Datum:		Gez.:	
ARCHITEKTUR STAEHELIN, GISIN + PARTNER AG		Unterer Batterieweg 46 CH - 4053 Basel	
		Tel. +41 61 271 54 00 Fax +41 61 271 85 72	
		www.architektur-b.ch info@architektur-b.ch	