



Bundstein Geranit €  
1,5 cm Anschlag

Fussweg

Fundament Vertiefung nach Baulag.

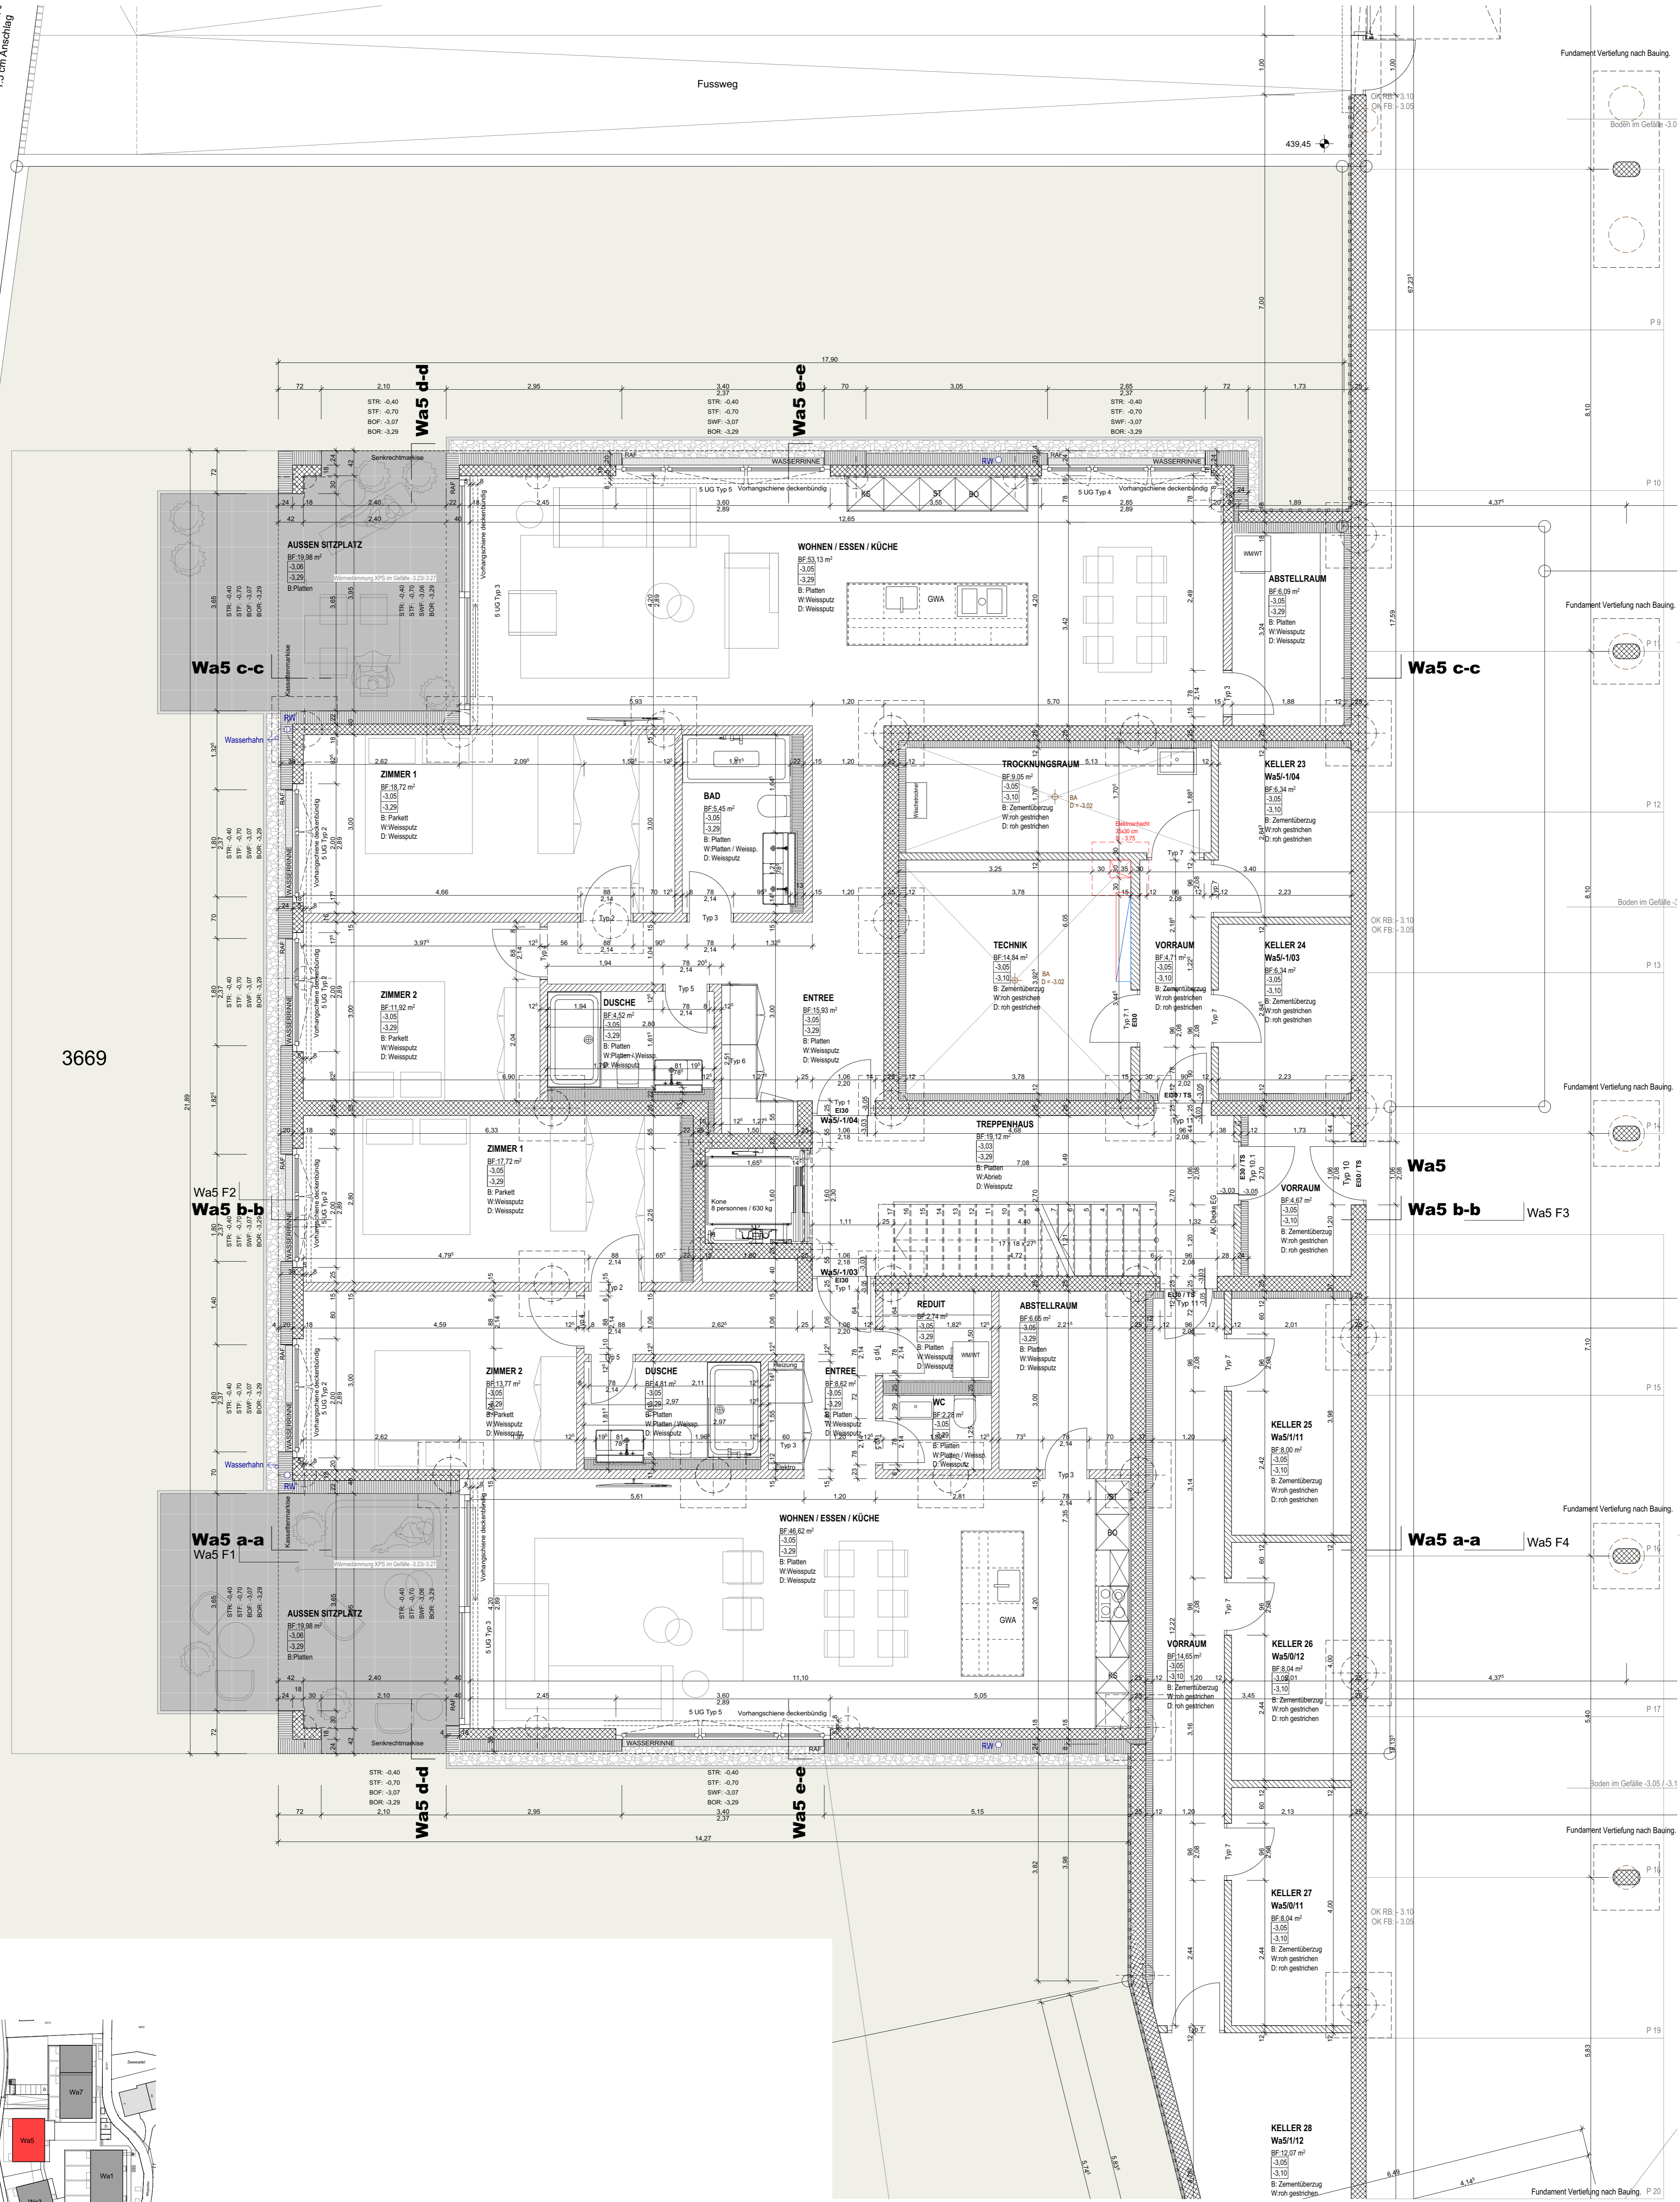

3669

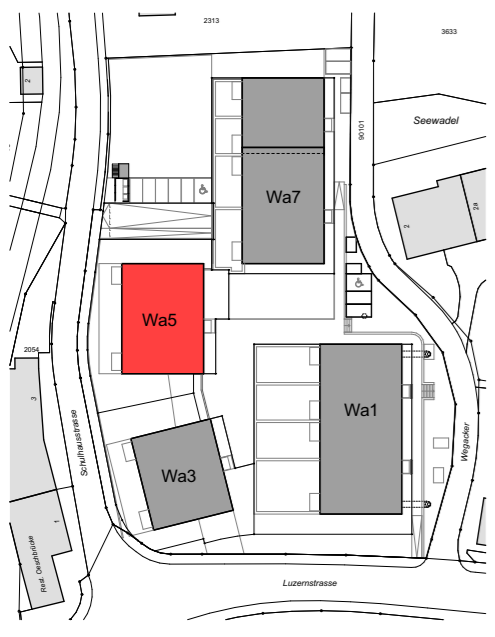

**OBJEKT**  
Wohnüberbauung Bavareal, 4553 Subingen  
Die Architekten: **TOMIC&HORAT**, Hinterbergstrasse 56, 6312 Steinhausen

Obj. Nr. 700  
4.0.00 - OK, F.B.O.E.G = 442,50 M.Ü.M


**PLAN**  
**Wa5 Grundriss Untergeschoss**

**BAUHERR**  
**Baukontorium Bayareal Subingen**  
c/o staldler Real Estate AG  
Baarerstrasse 94, 6300 Zug  
tel 041 743 22 22 | mail@staldler.ch www.staldler.ch

mst: 1:50  
gr: A1:6x84  
dat: 10.09.2020 mt  
rev: 01.02.2022 np

**LEGENDE**


Alle Masse sind vom Auftragnehmer verantwortlich zu prüfen. Alle Masse sind Rohmasse, soweit nicht anders gekennzeichnet. Unstimmigkeiten und Bedenken sind der Bauleitung zu melden.

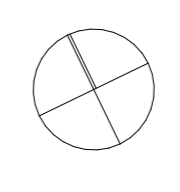

**ÄNDERUNGSINDEX**  
30.06 Alle Garderobenschränke geändert  
16.07 Lift Anpassungen