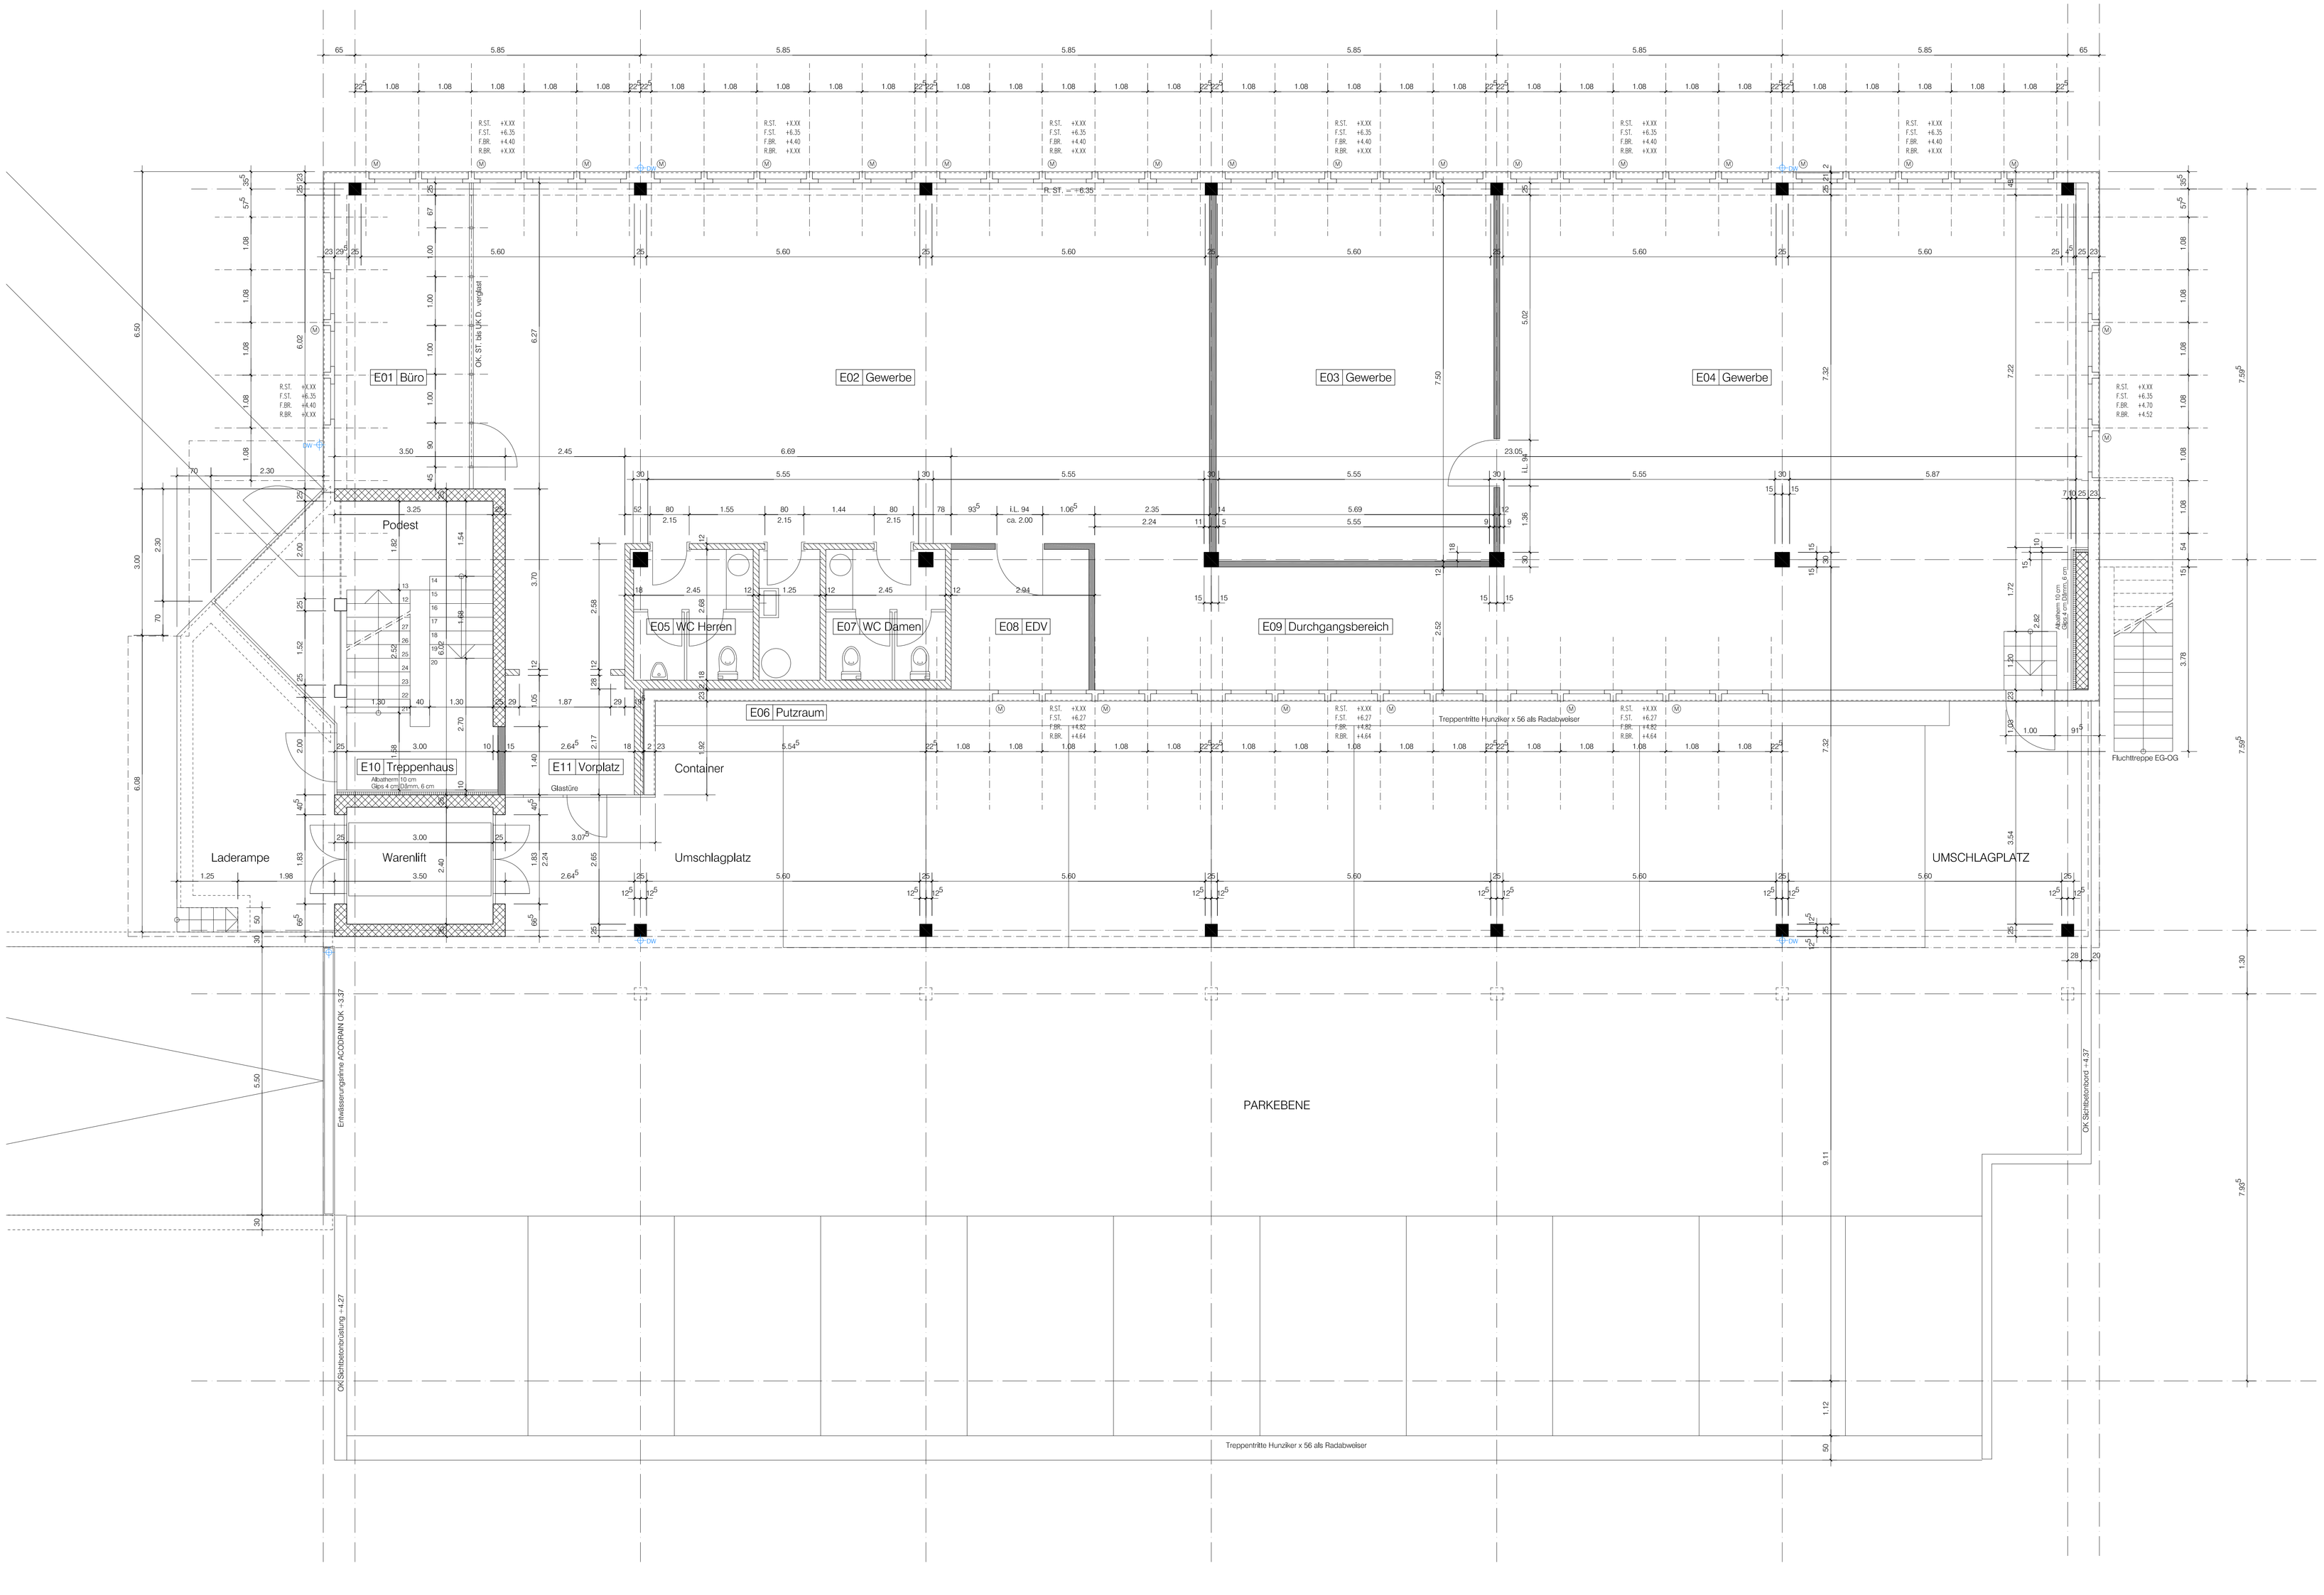

Büro	E01	+3.50 / +3.40	BF: 17.27 UKDR: +6.55 UKDF: +X.XX
Gewerbe	E02	+3.50 / +3.40	BF: 118.15 UKDR: +6.55 UKDF: +X.XX
Gewerbe	E03	+3.50 / +3.40	BF: 44.05 UKDR: +6.55 UKDF: +X.XX
Gewerbe	E04	+3.50 / +3.40	BF: 123.80 UKDR: +6.55 UKDF: +X.XX
WC Herren	E05	+3.50 / +3.40	BF: 6.46 UKDR: +6.55 UKDF: +X.XX
Putzraum	E06	+3.50 / +3.40	BF: 3.35 UKDR: +6.55 UKDF: +X.XX
WC Damen	E07	+3.50 / +3.40	BF: 8.12 UKDR: +6.55 UKDF: +X.XX
EDV	E08	+3.50 / +3.445	BF: 21.14 UKDR: +6.55 UKDF: +X.XX
Durchgangsbereich	E09	+3.50 / +3.445	BF: 21.14 UKDR: +6.55 UKDF: +X.XX
Treppenhaus	E10	+3.50 / +3.445	BF: 17.89 UKDR: +6.55 UKDF: +X.XX
Podest		+2.275 / +2.22	BF: UKDR: +5.00 UKDF: +X.XX
Vorplatz	E11	+3.50 / +3.445	BF: 14.10 UKDR: +6.55 UKDF: +X.XX

Revisionsliste

Erdgeschoss 1:50

Legende: ±0.00 = OK f.Bo. Treppenhaus UG = XXX.XX m.ü.M.

Sämtliche Masse sind Rohmasse! Sie sind vom Unternehmer auf eigene Verantwortung und vor der Ausführung auf dem Bau zu kontrollieren. Massdifferenzen oder Unstimmigkeiten sind umgehend der Bauleitung zu melden!

Masszahlen unterhalb der Masslinie verstehen sich ab OK Schwelle bzw. OK fertigem höheren Boden bis UK rohen Sturz bzw. UK roher Decke. Fensteröffnungen sind von OK fertig Bank bzw. OK fertig Schwelle bis UK roher Sturz zu verstehen.

	Backstein	Var.	Kote fertig Boden	RAF	Raffiamellenstoren
	Beton	Var.	Kote roher Boden	GAM	Gelenkarmmarkise
	Backstein Calmo	BF	Bodenfläche	K	Kurbel
	Dämmstoffe	RH	Raumhöhe	M	Motor (Zuleitung Elektro)
	Holz	B	Bodenbelag	MFB	Metall Fensterbank
	Kalksandstein	W	Wandoberfläche	R.H.	Raum Hoch (Bis UK R. D.)
	Kunststein	D	Deckenuntersicht		Wasseranschluss
	Dämmung an Decke	UK r.St.	Unterkant roher Sturz	OK f.Br.	Oberkant fertig Brüstung
		UK f.St.	Unterkant fertig Sturz	OK r.Br.	Oberkant rohe Brüstung
		OK r.Bo.	Oberkant roher Boden	OK f.Sw.	Oberkant fertig Schwelle

Bauherr Pro Werk AG, Herr Philippe Plister, Baslerstrasse 102, 8048 Zürich

Objekt GWL Pro Werk, Bahnhofstrasse 3, 5436 Würenlos

Nr. 163-03/ AP002

Grundriss Erdgeschoss

Mst. 1: 50

Datum: 12.07.2011
Druck Datum: 21.07.2011
Grösse: 120 / 70
Ersteller Visum: mb

Dateiname: AP 02mbC1 11-07-05 GR_Erdgeschoss.dwg

Architektur
WANNER+FANKHAUSER
Bauunternehmer
Wanner + Fankhauser AG Rebhaldenstrasse 4 8002 Zürich T 044 201 52 15 F 044 202 89 74 info@wanner-fankhauser.ch