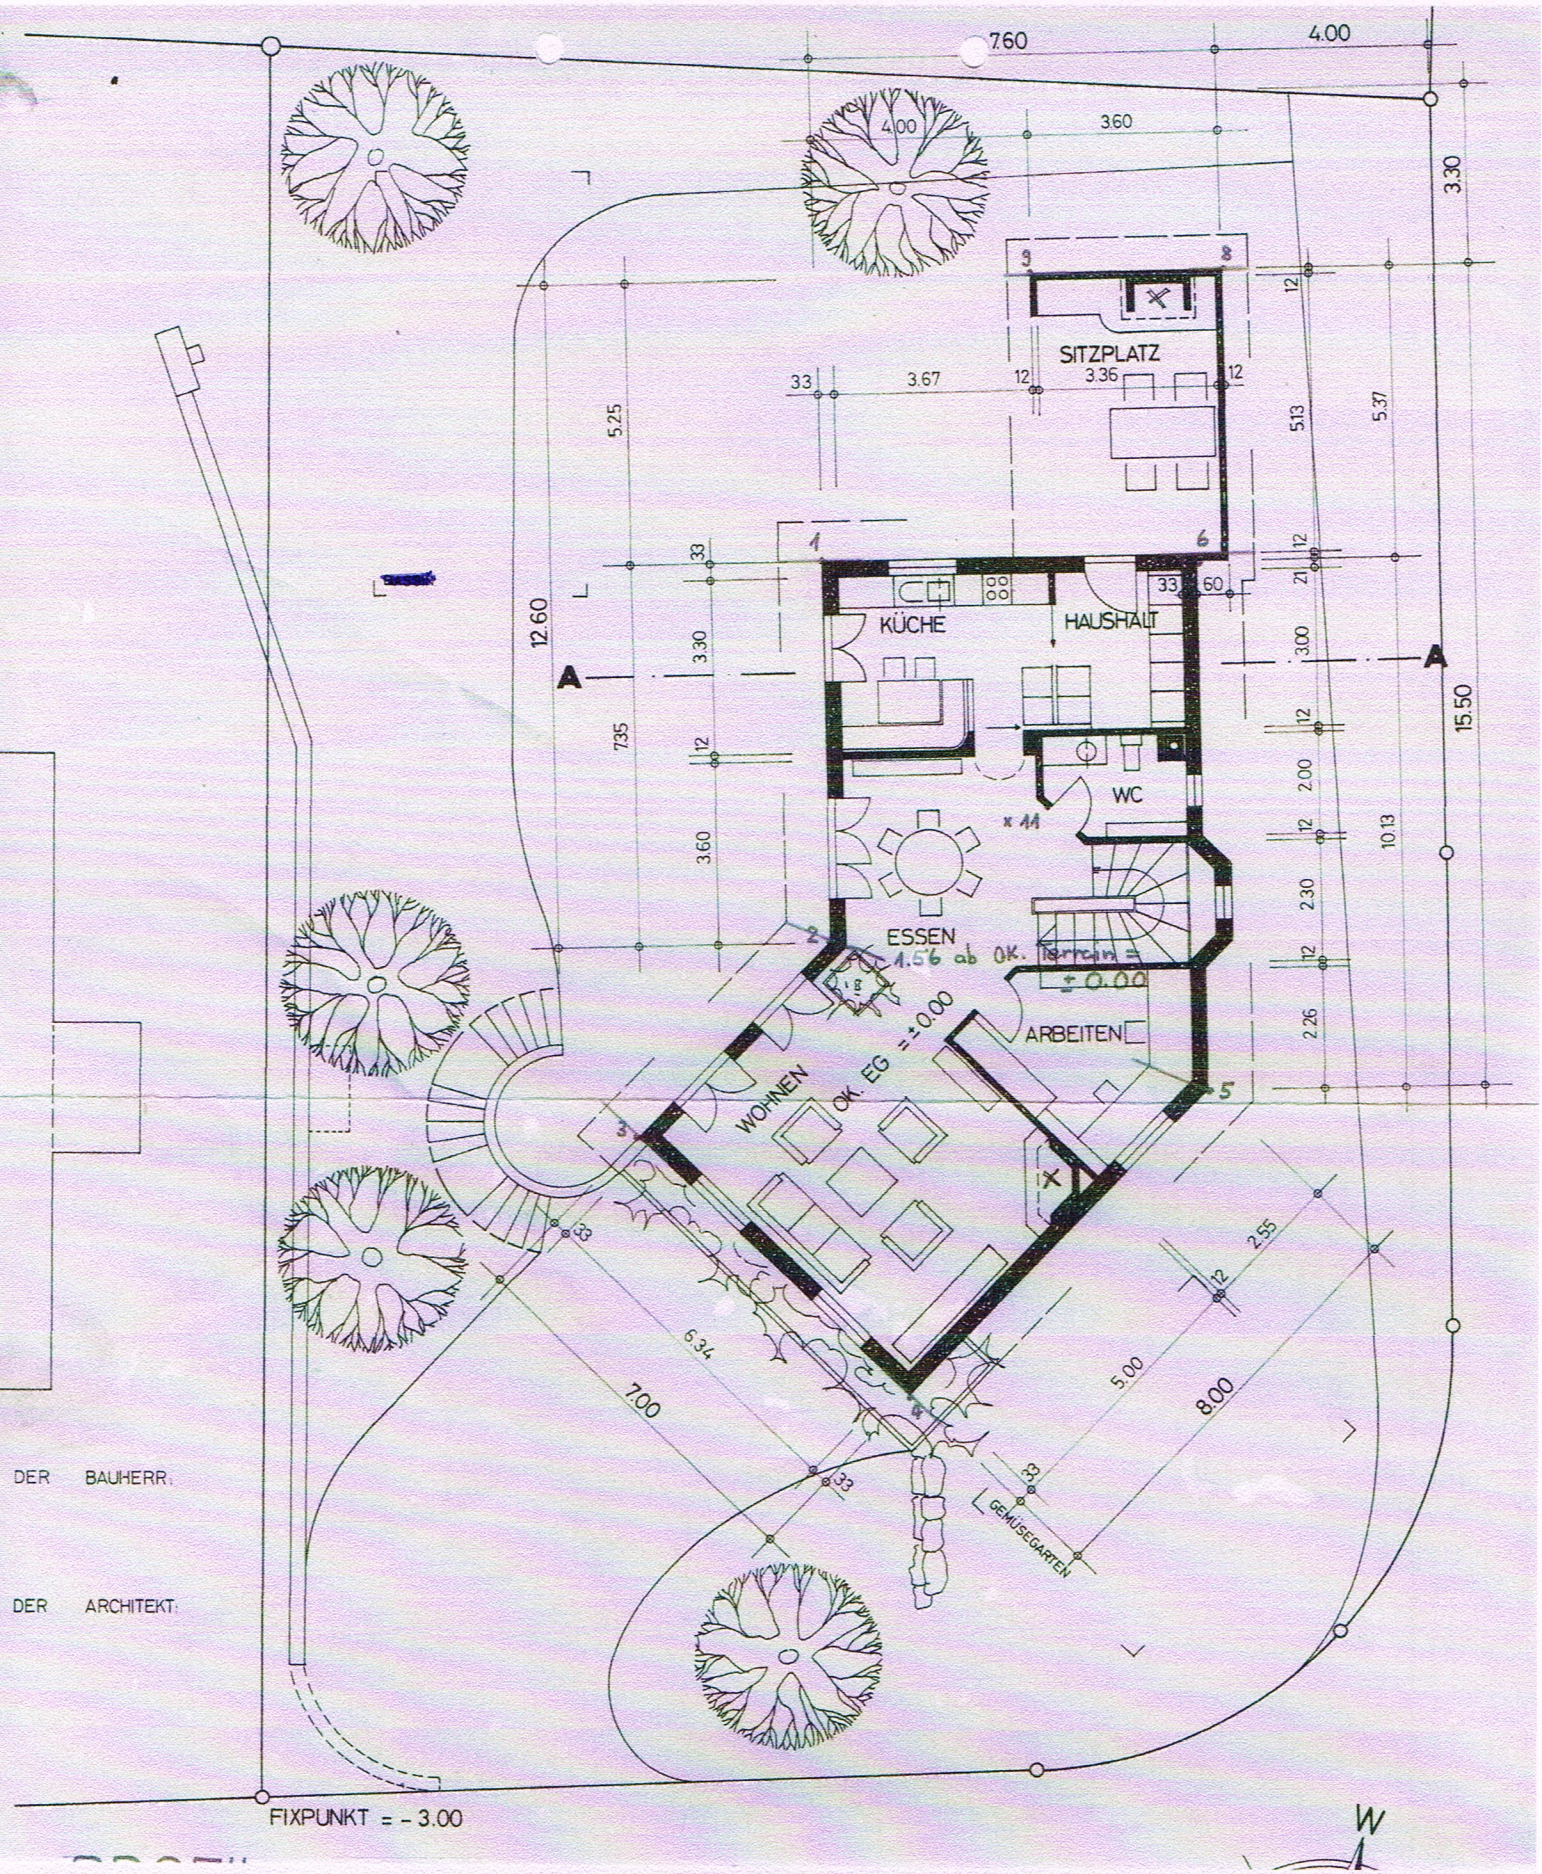

DER BAUHERR:

DER ARCHITEKT: