



Hebebühne
 Bsp. Gips
 2.00 x 2.50
 überlappend
 Tiefe 1.00m
 Einbauebene

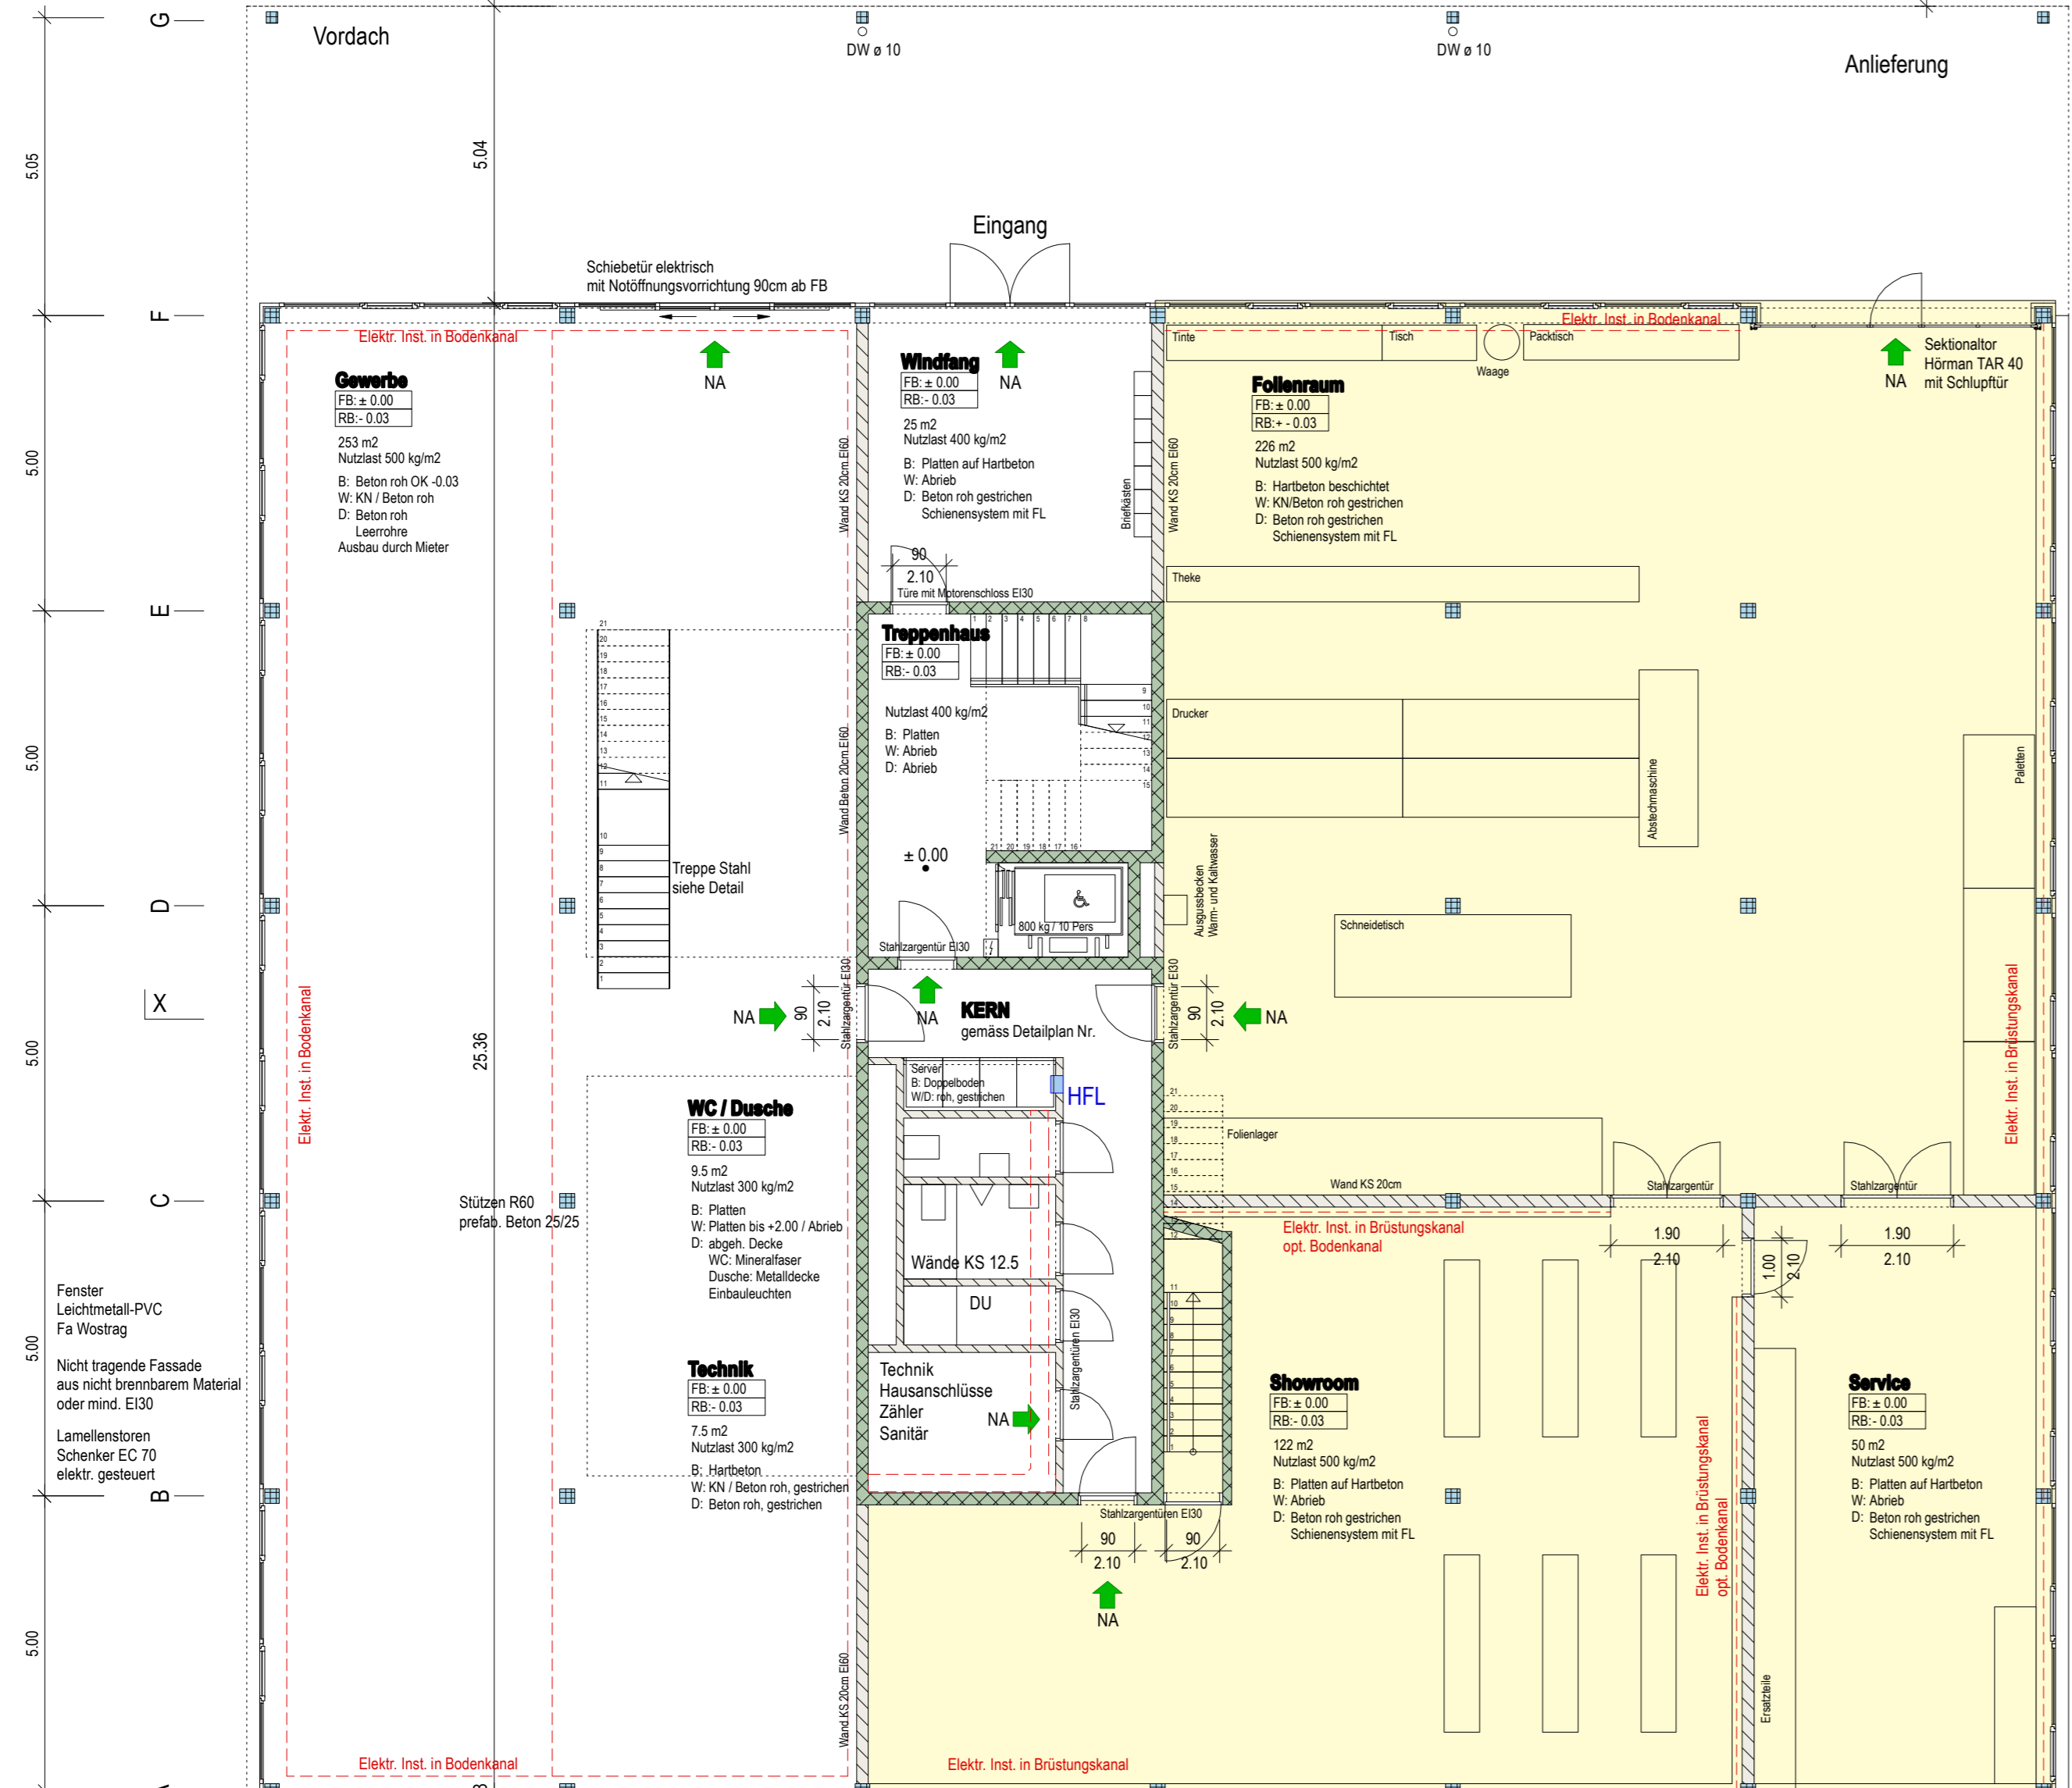

GRUNDRISS ERDGESCHOSS
 ± 0.00 / 405.00 M. ü. M.

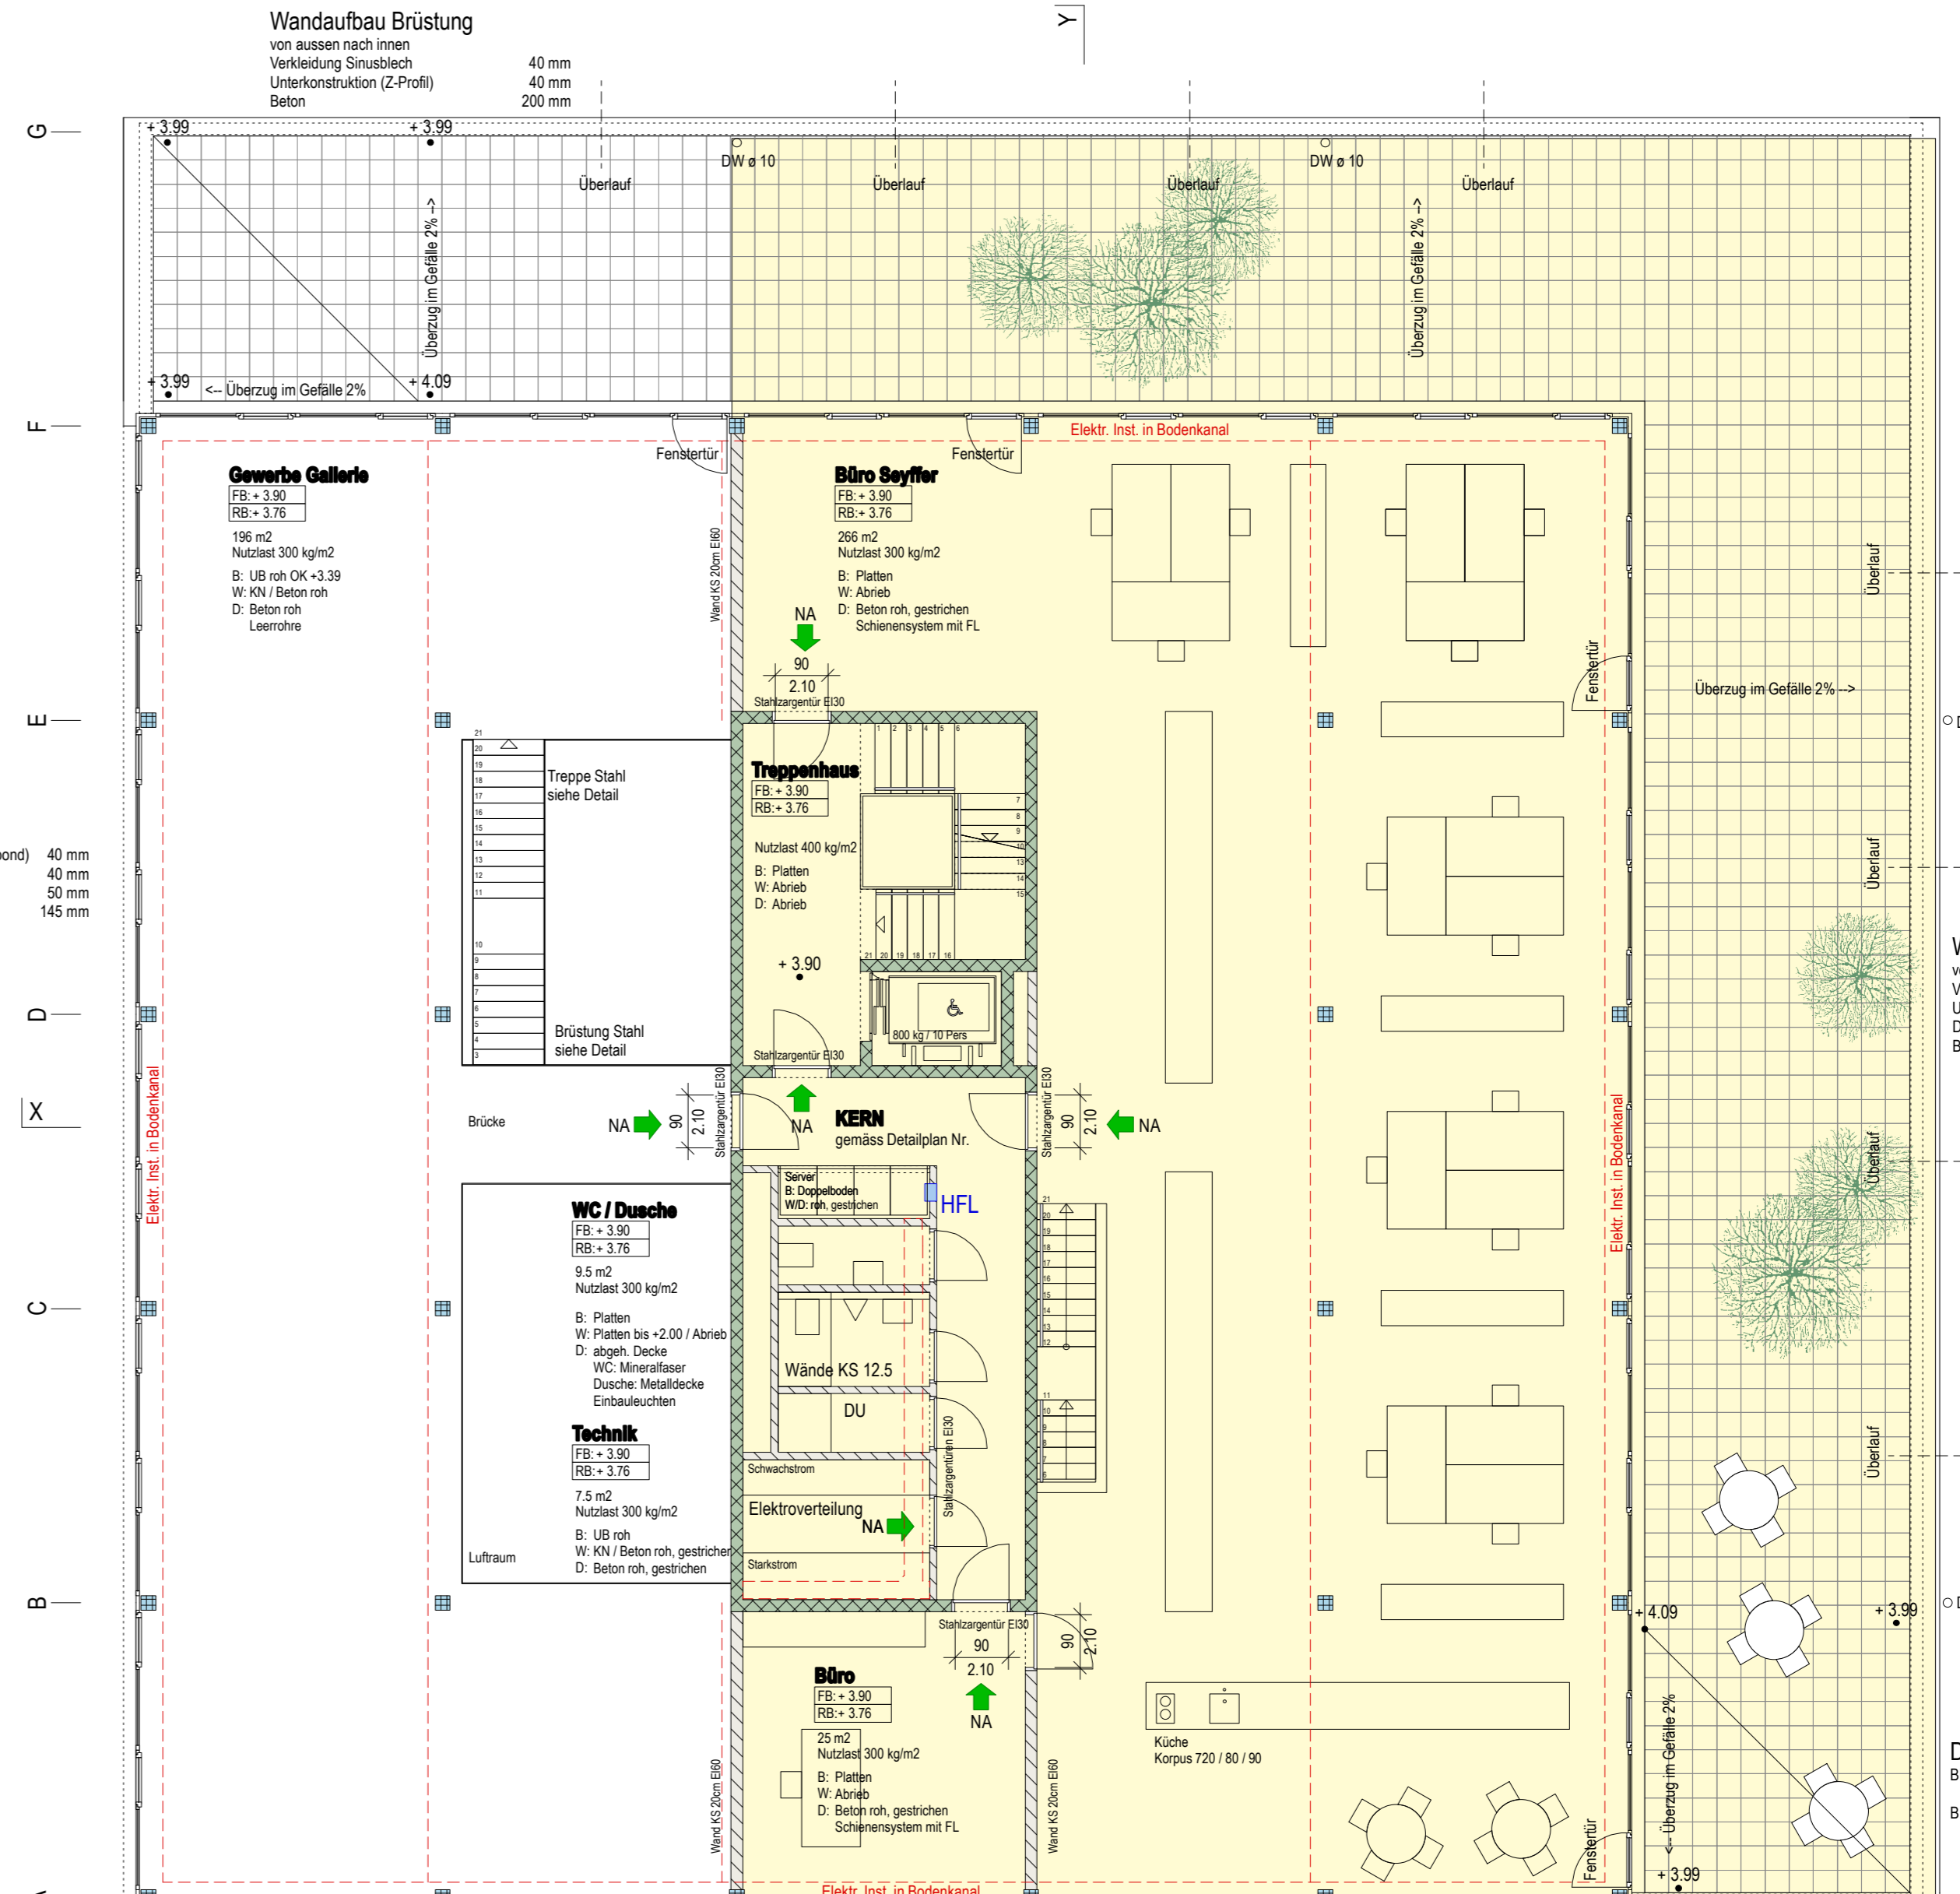

GRUNDRISS 1. OBERGESCHOSS
 + 3.90 / 408.90 M. ü. M.

Wandaufbau
 von aussen nach innen
 Fenster Alu/PVC
 Unterkonstruktion (Z-Profil)
 Vorströmdämmung
 Stahlkassettensystem und Glaswolle
 Verkleidung innen ??
 Nicht tragende Fassade
 aus nicht brennbarem Material
 oder mind. E30
 Lamellenrost
 Scherker EC 70
 elektr. gesteuert
 Fenster
 Leichtmetall-PVC
 (Fa Wostrag)

Dachaufbau über Kern
 von oben nach unten
 externe Beglückung 80 mm
 Wasserspeicherplatte 54 mm swisspor WS 40
 Wassersisolation 8.8 mm 1. Lage swisspor EVG 3.5 flam
 wurzelfest 200 mm 2. Lage swisspor Bikuplan LL Verte 5mm
 Steinwolle 200 mm swisspor Roc Typ 150
 Dampfbremse 5 mm swisspor EPS flam
 Trapezblech Stahl SP 160 160 mm
 Stahlträger IPE 270 270 mm




SCHNITT X - X

Terrasse über 2. OG
 von oben nach unten
 Gitterplatten 40/40cm 40 mm
 Gummunterlage 10 mm
 Wassersisolation 160 mm 1. Lage swisspor Bikuplan LL
 Dämmung 3 mm swisspor EPS 30 Dach
 Dampfbremse 3 mm swisspor Bikuplan LL Multi
 Überzug im Gefälle 2% 100 mm
 Beton 260 mm

Terrasse über EG
 von oben nach unten
 Gitterplatten 40/40cm 40 mm
 Gummunterlage 10 mm
 Wassersisolation 160 mm 1. Lage swisspor Bikuplan LL
 Dämmung 3 mm swisspor EPS 30 Dach
 Dampfbremse 3 mm swisspor Bikuplan LL Multi
 Überzug im Gefälle 2% 100 mm
 Beton 260 mm

Decken innen
 von oben nach unten
 Bodenbelag 20 mm
 Unterlagsboden 80 mm Bodenheizung
 PE-Folie 20 mm swisspor Roll EPS-T
 Trittschalldämmung 20 mm swisspor EPS 30
 Wärmedämmung 20 mm
 Beton 260 mm

Bodenplatte
 von oben nach unten
 Harterbeton 30 mm
 Betonplatte 250 mm / 500 mm
 Misaop-Schüttung 260 mm

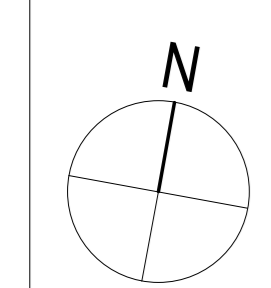

Notausgang
 Türen E30 selbst schliessend
 in Fluchrichtung ohne Schlüssel zu öffnen

ERDGESCHOSS ± 0.00 = 405.18 M.ü.M.

NEUBAU GEWERBEHAUS IN BIRR IC INTERCONNEX AG, DAMMWEG 4, 5503 SCHAFFISHEIM ERDGESCHOSS, 1. OBERGESCHOSS SCHNITT	MASSTAB	GEZ./VIS.	26.07.07	D.B.	D.S.	
	1:100	GEA./VIS.	16.11.07	D.B.		
		GEA./VIS.				
		PLOTT/DXF	16.11.07			
WETTER INDUSTRIE- + GEWERBEBAU AG LANDSTRASSE 3 CH-5453 BÜSSELINGEN TELEFON 056 / 485 86 00 TELEFAX 056 / 485 87 20	KOM.NR.	G07-9050				
	PLANNR.-INDEX	307-001				