




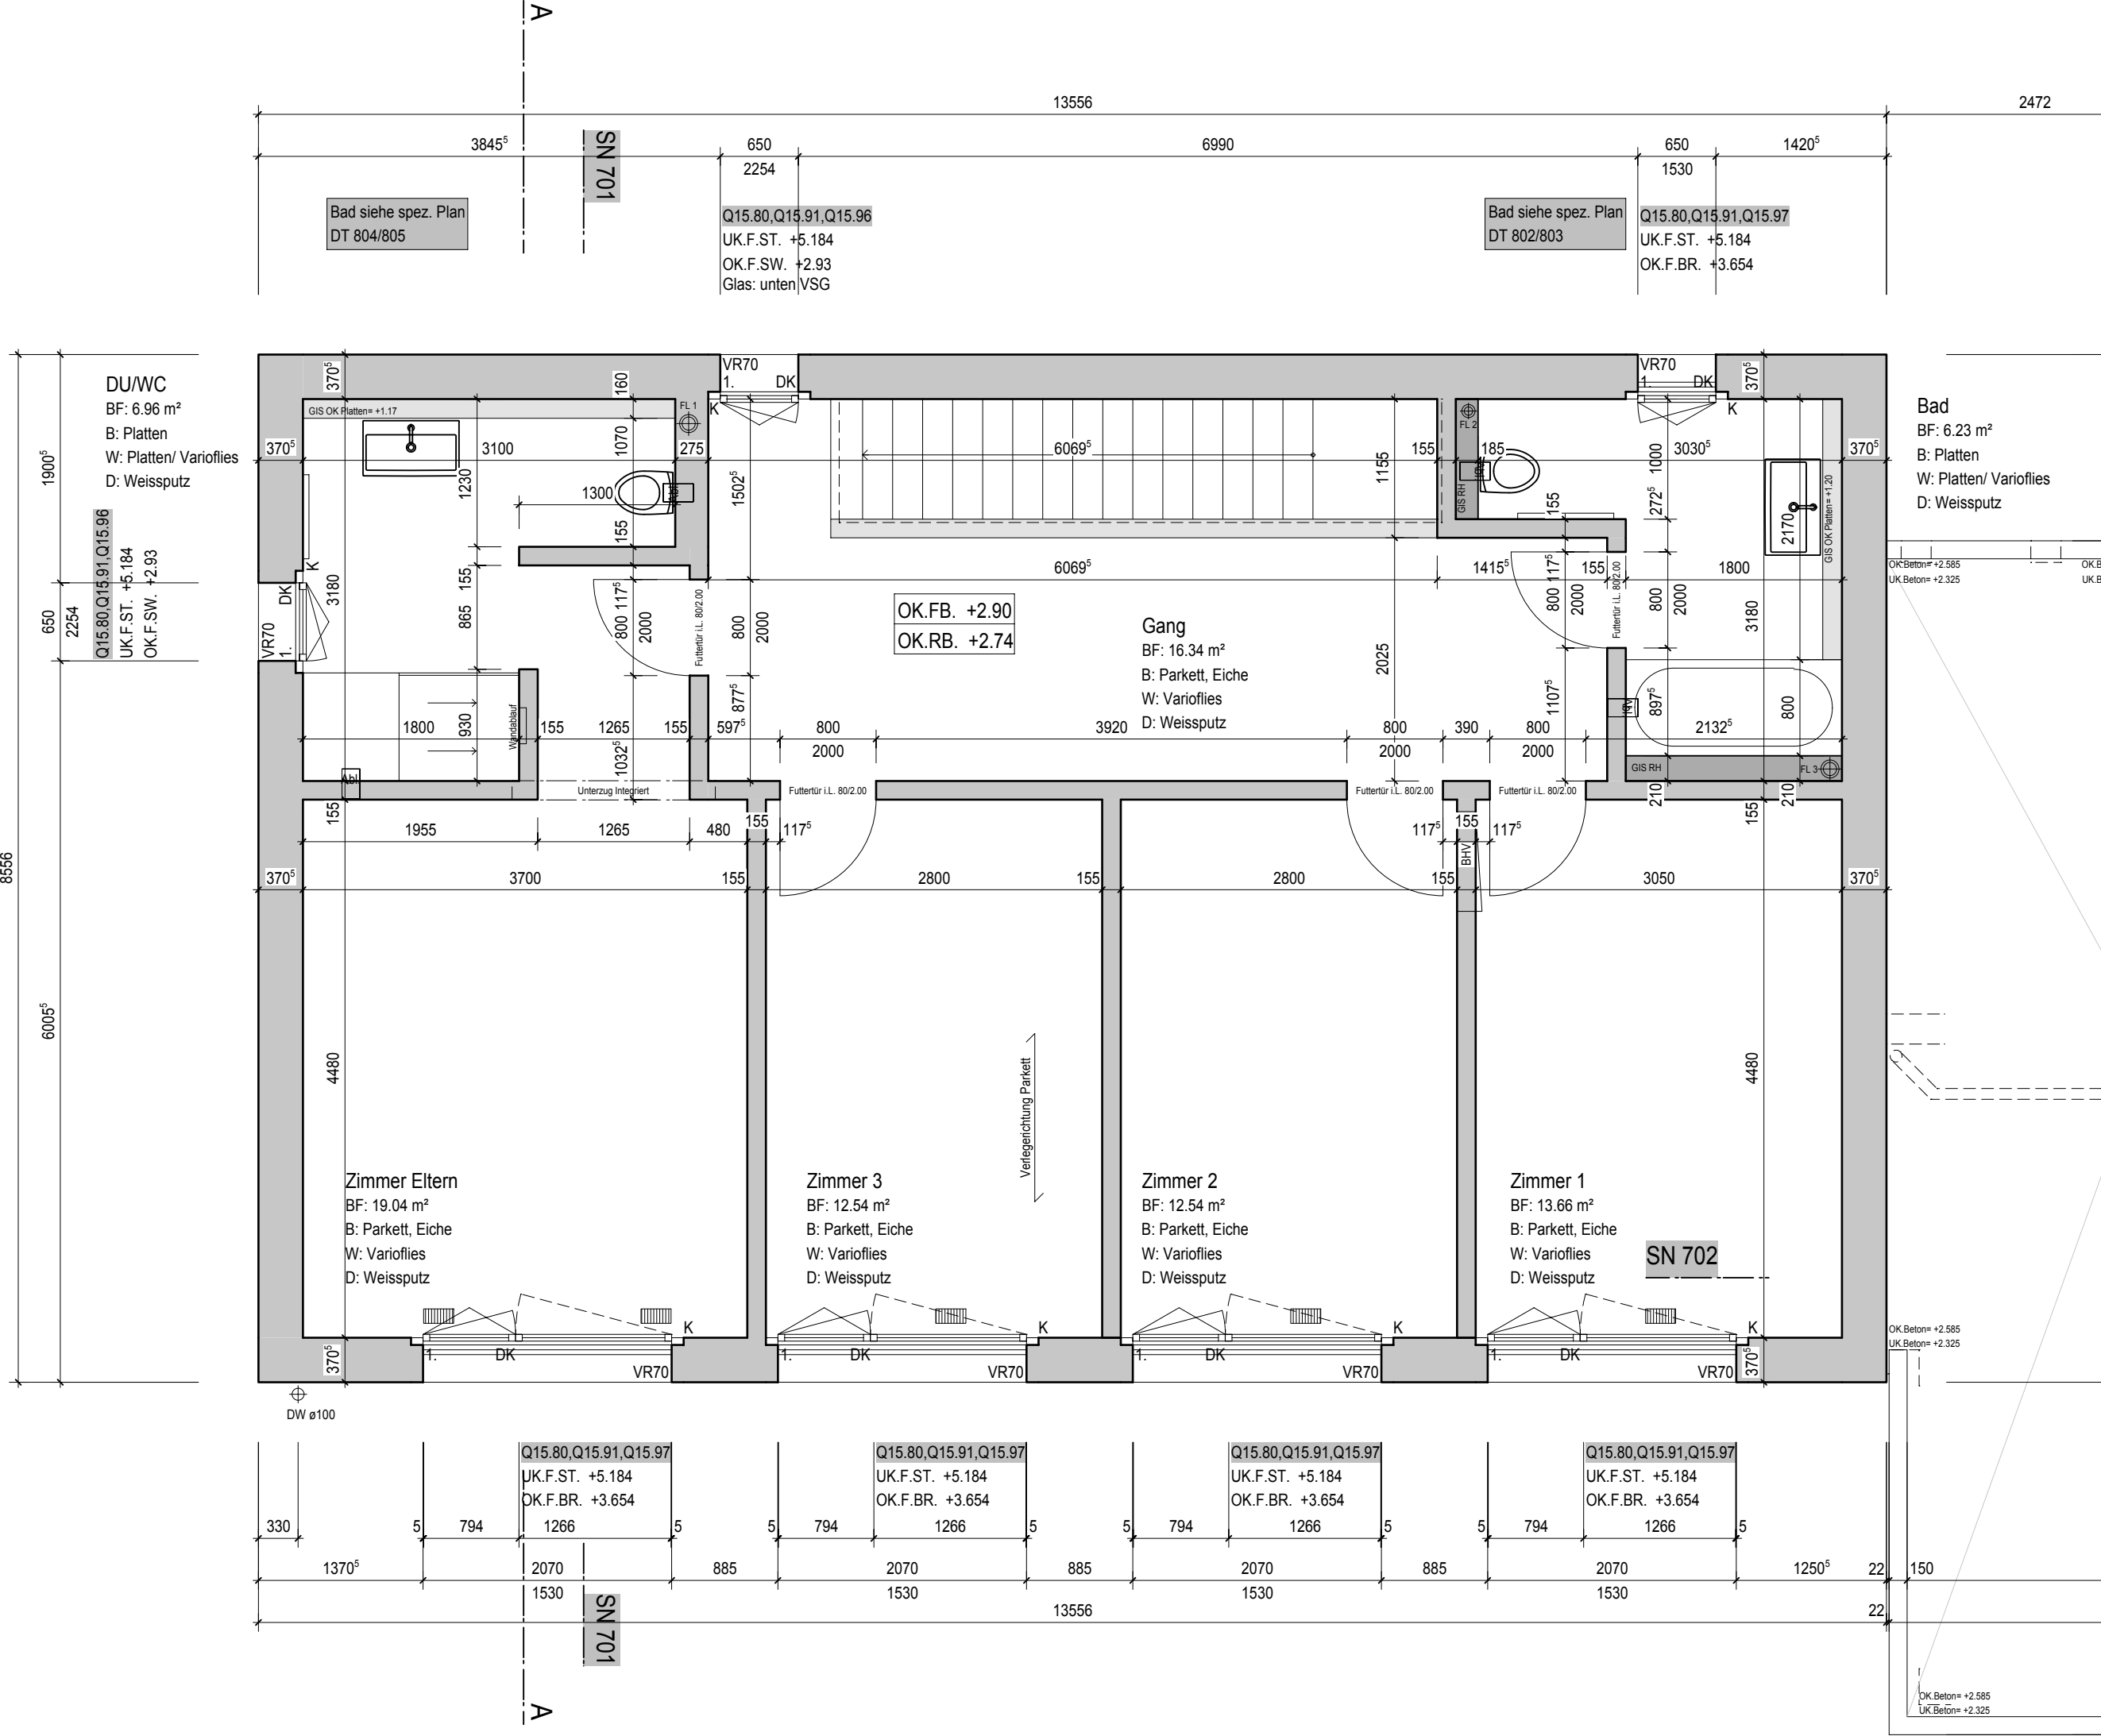

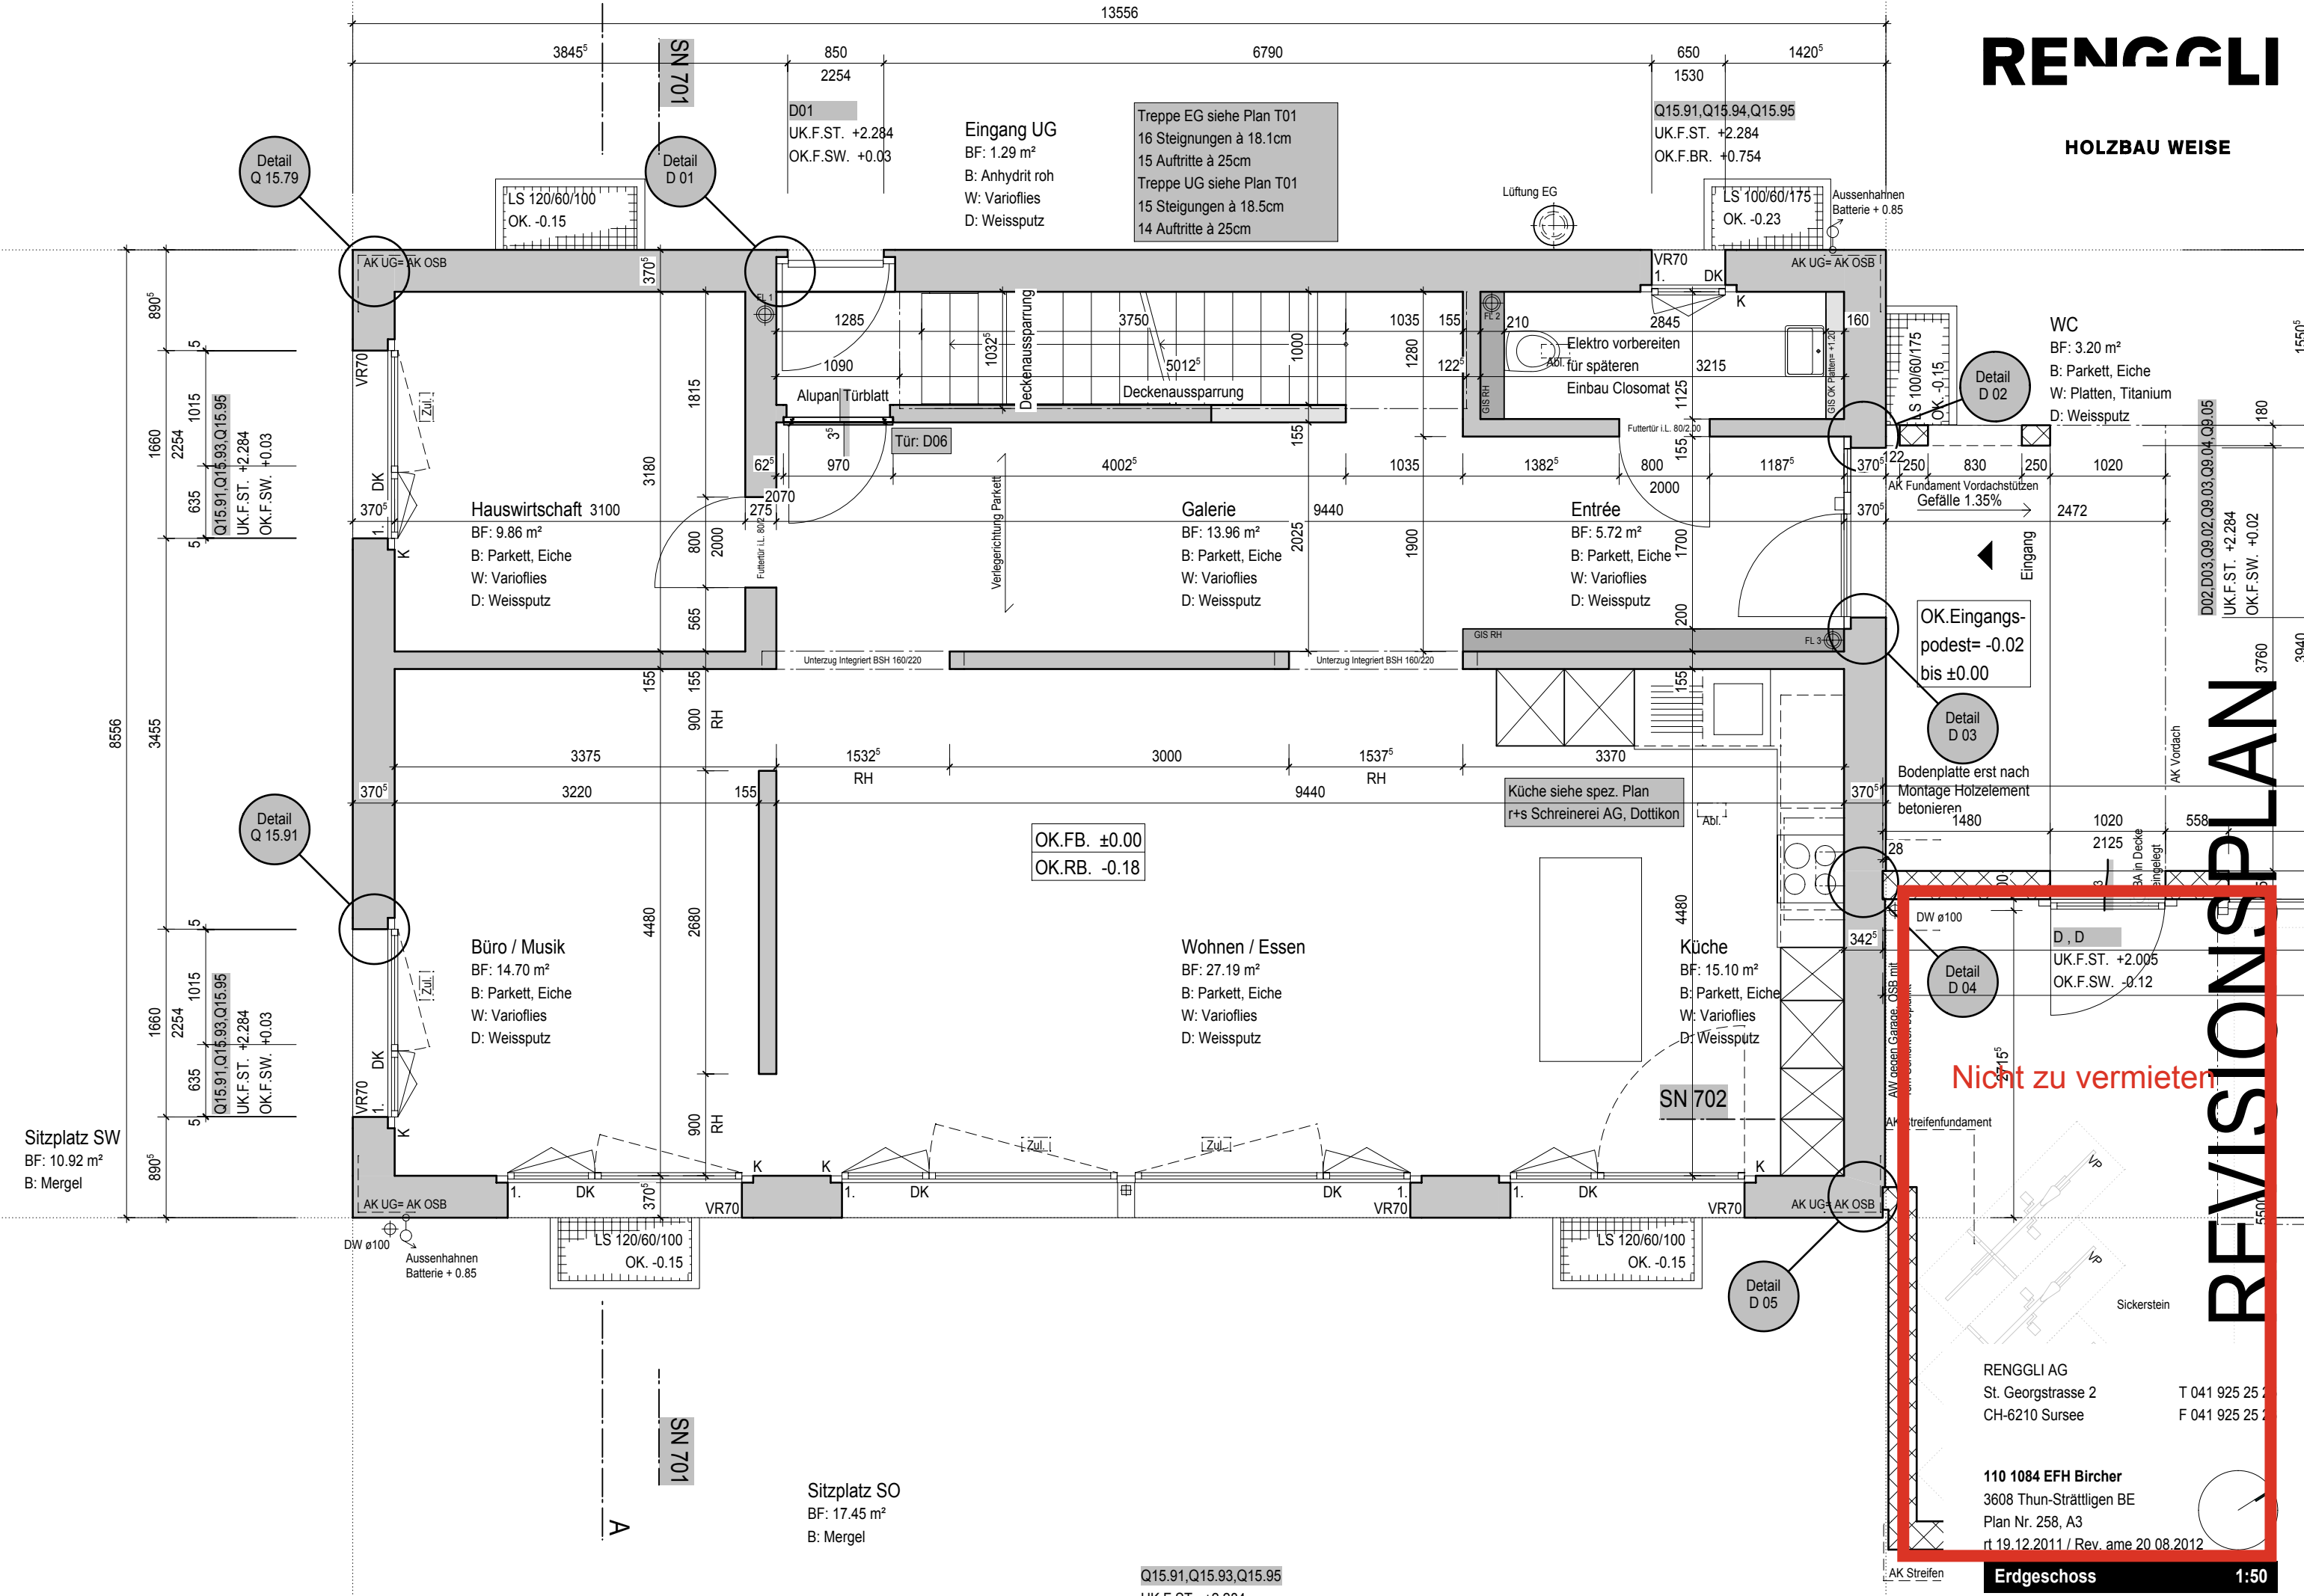

REVISIONSPLAN

Nicht zu vermieten

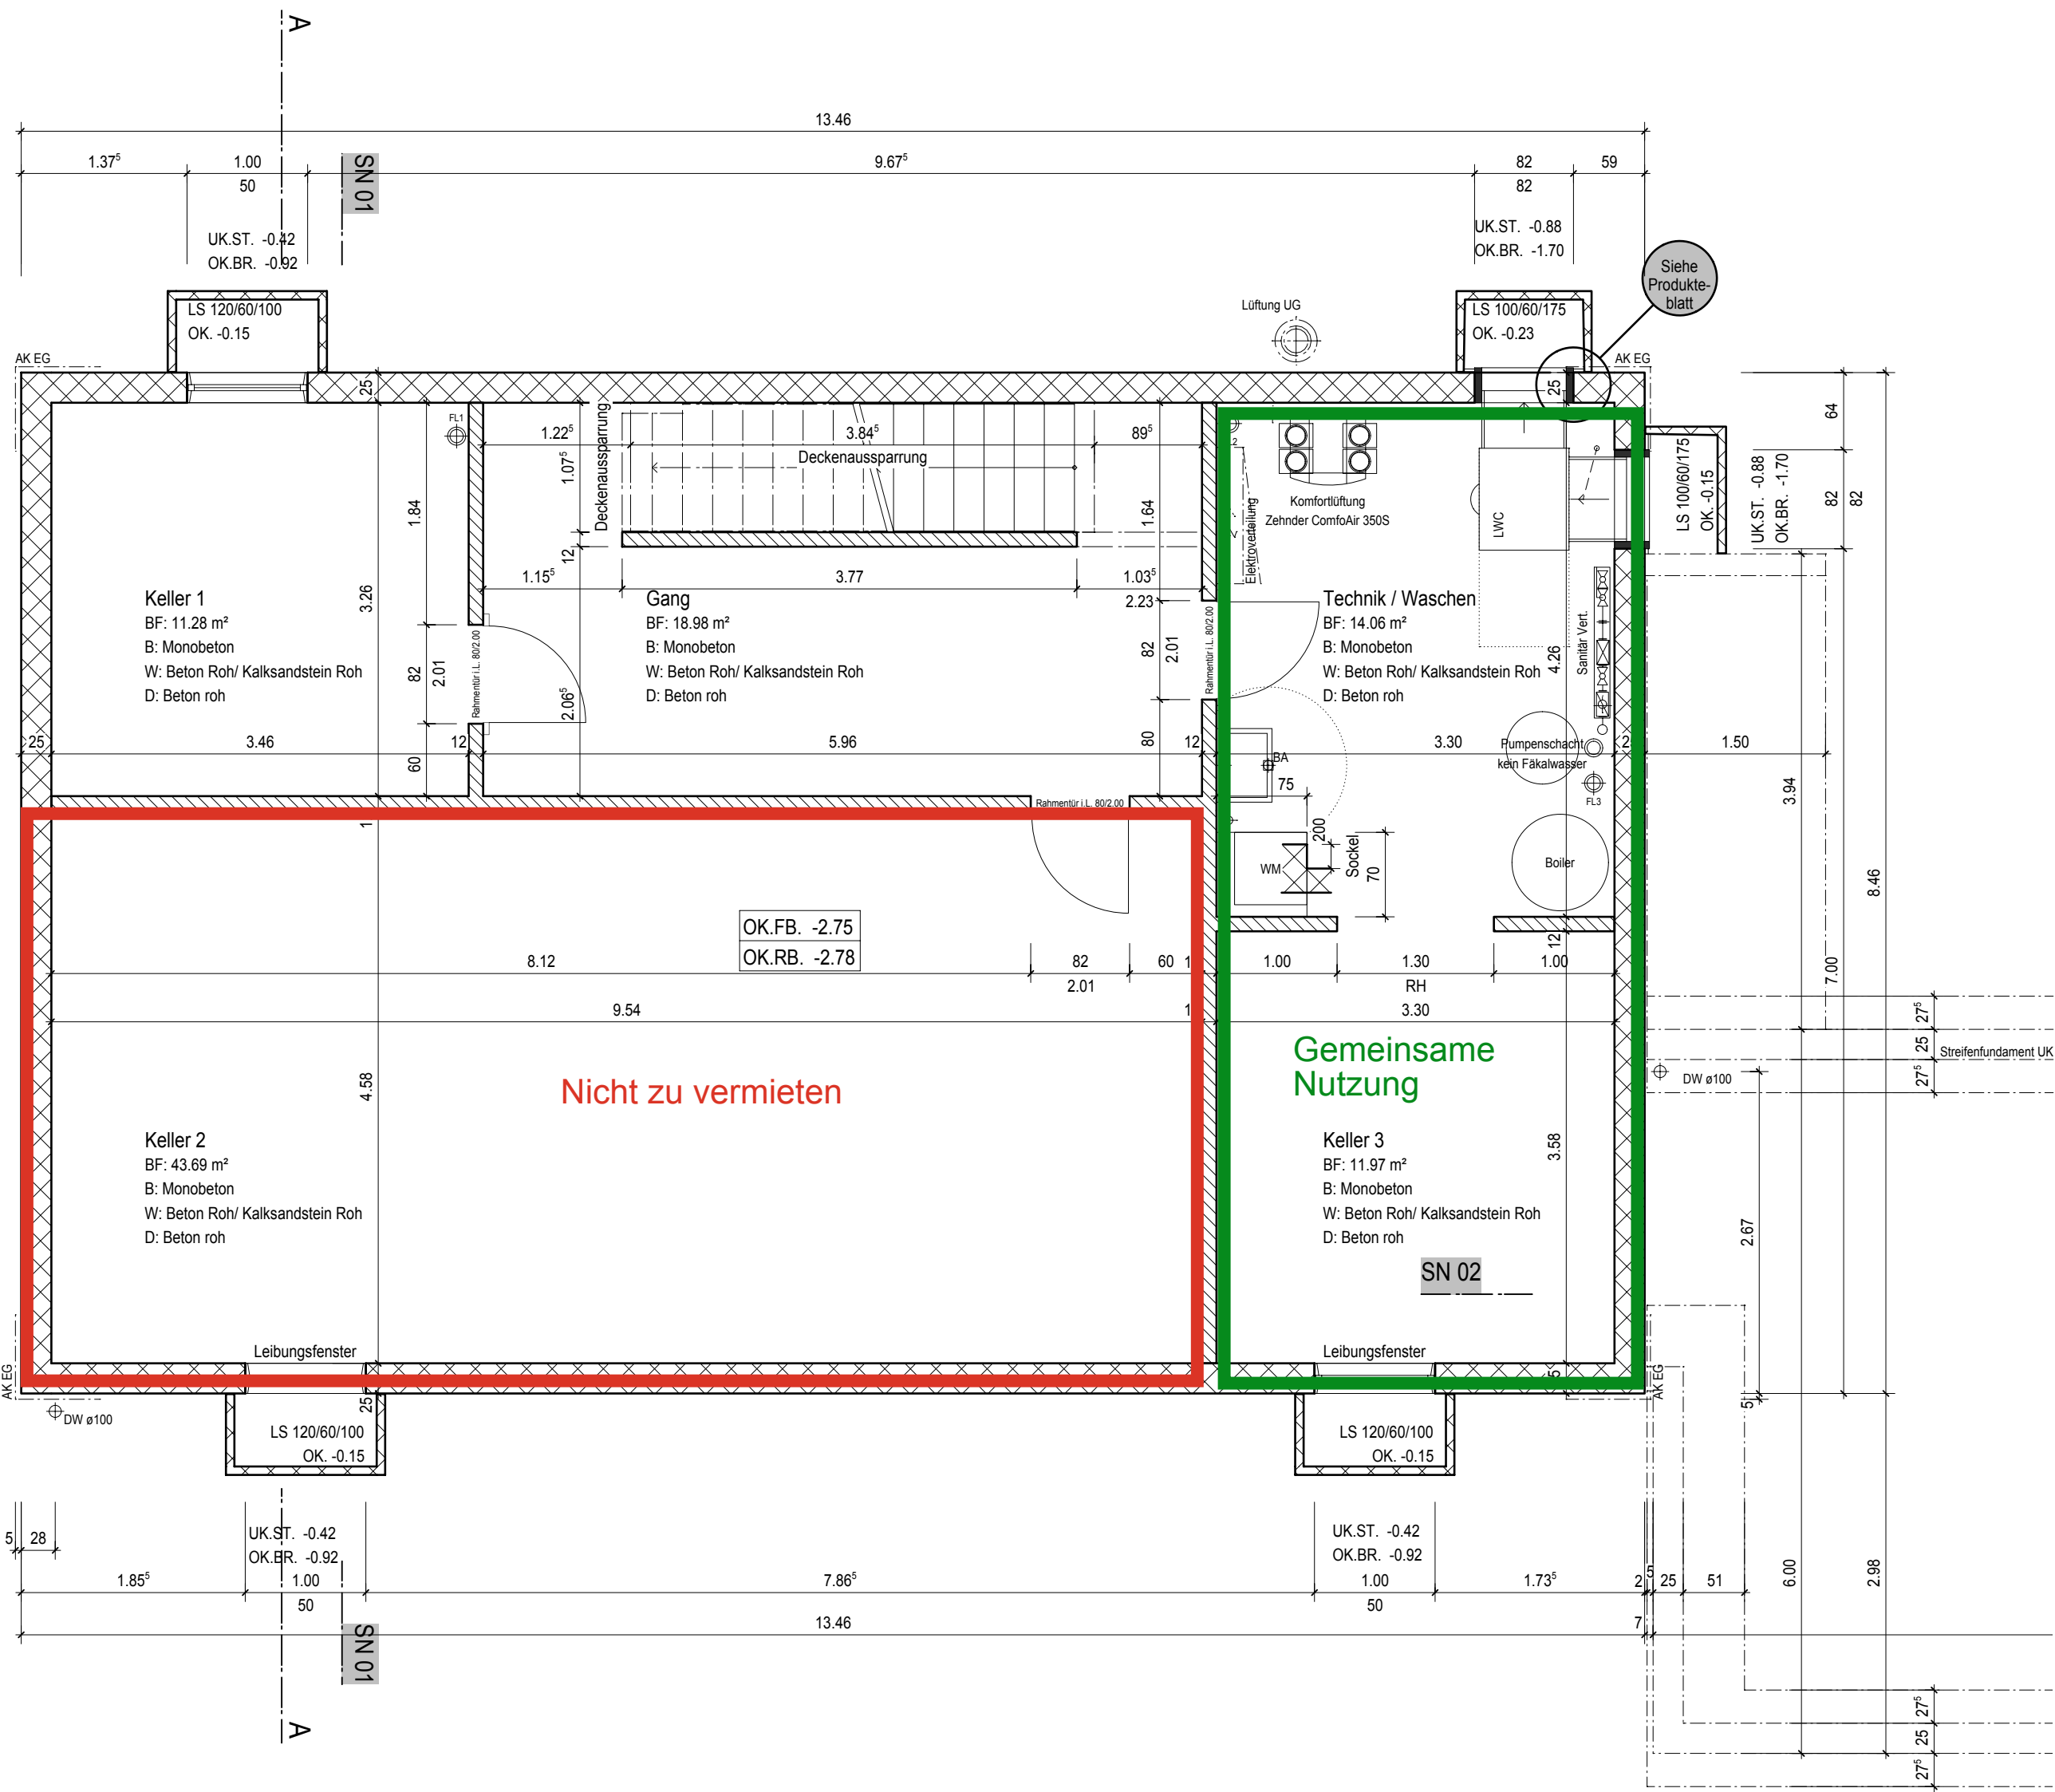

REVISIONSPLAN

RENGGLI AG
St. Georgstrasse 2
CH-6210 Sursee
T 041 925 25 25
F 041 925 25 26

110 1084 EFH Bircher
3608 Thun-Strättligen BE
Plan Nr. 256, A3
rt 19.12.2011 / Rev. ame 20.08.2012

Untergeschoss 1:50