


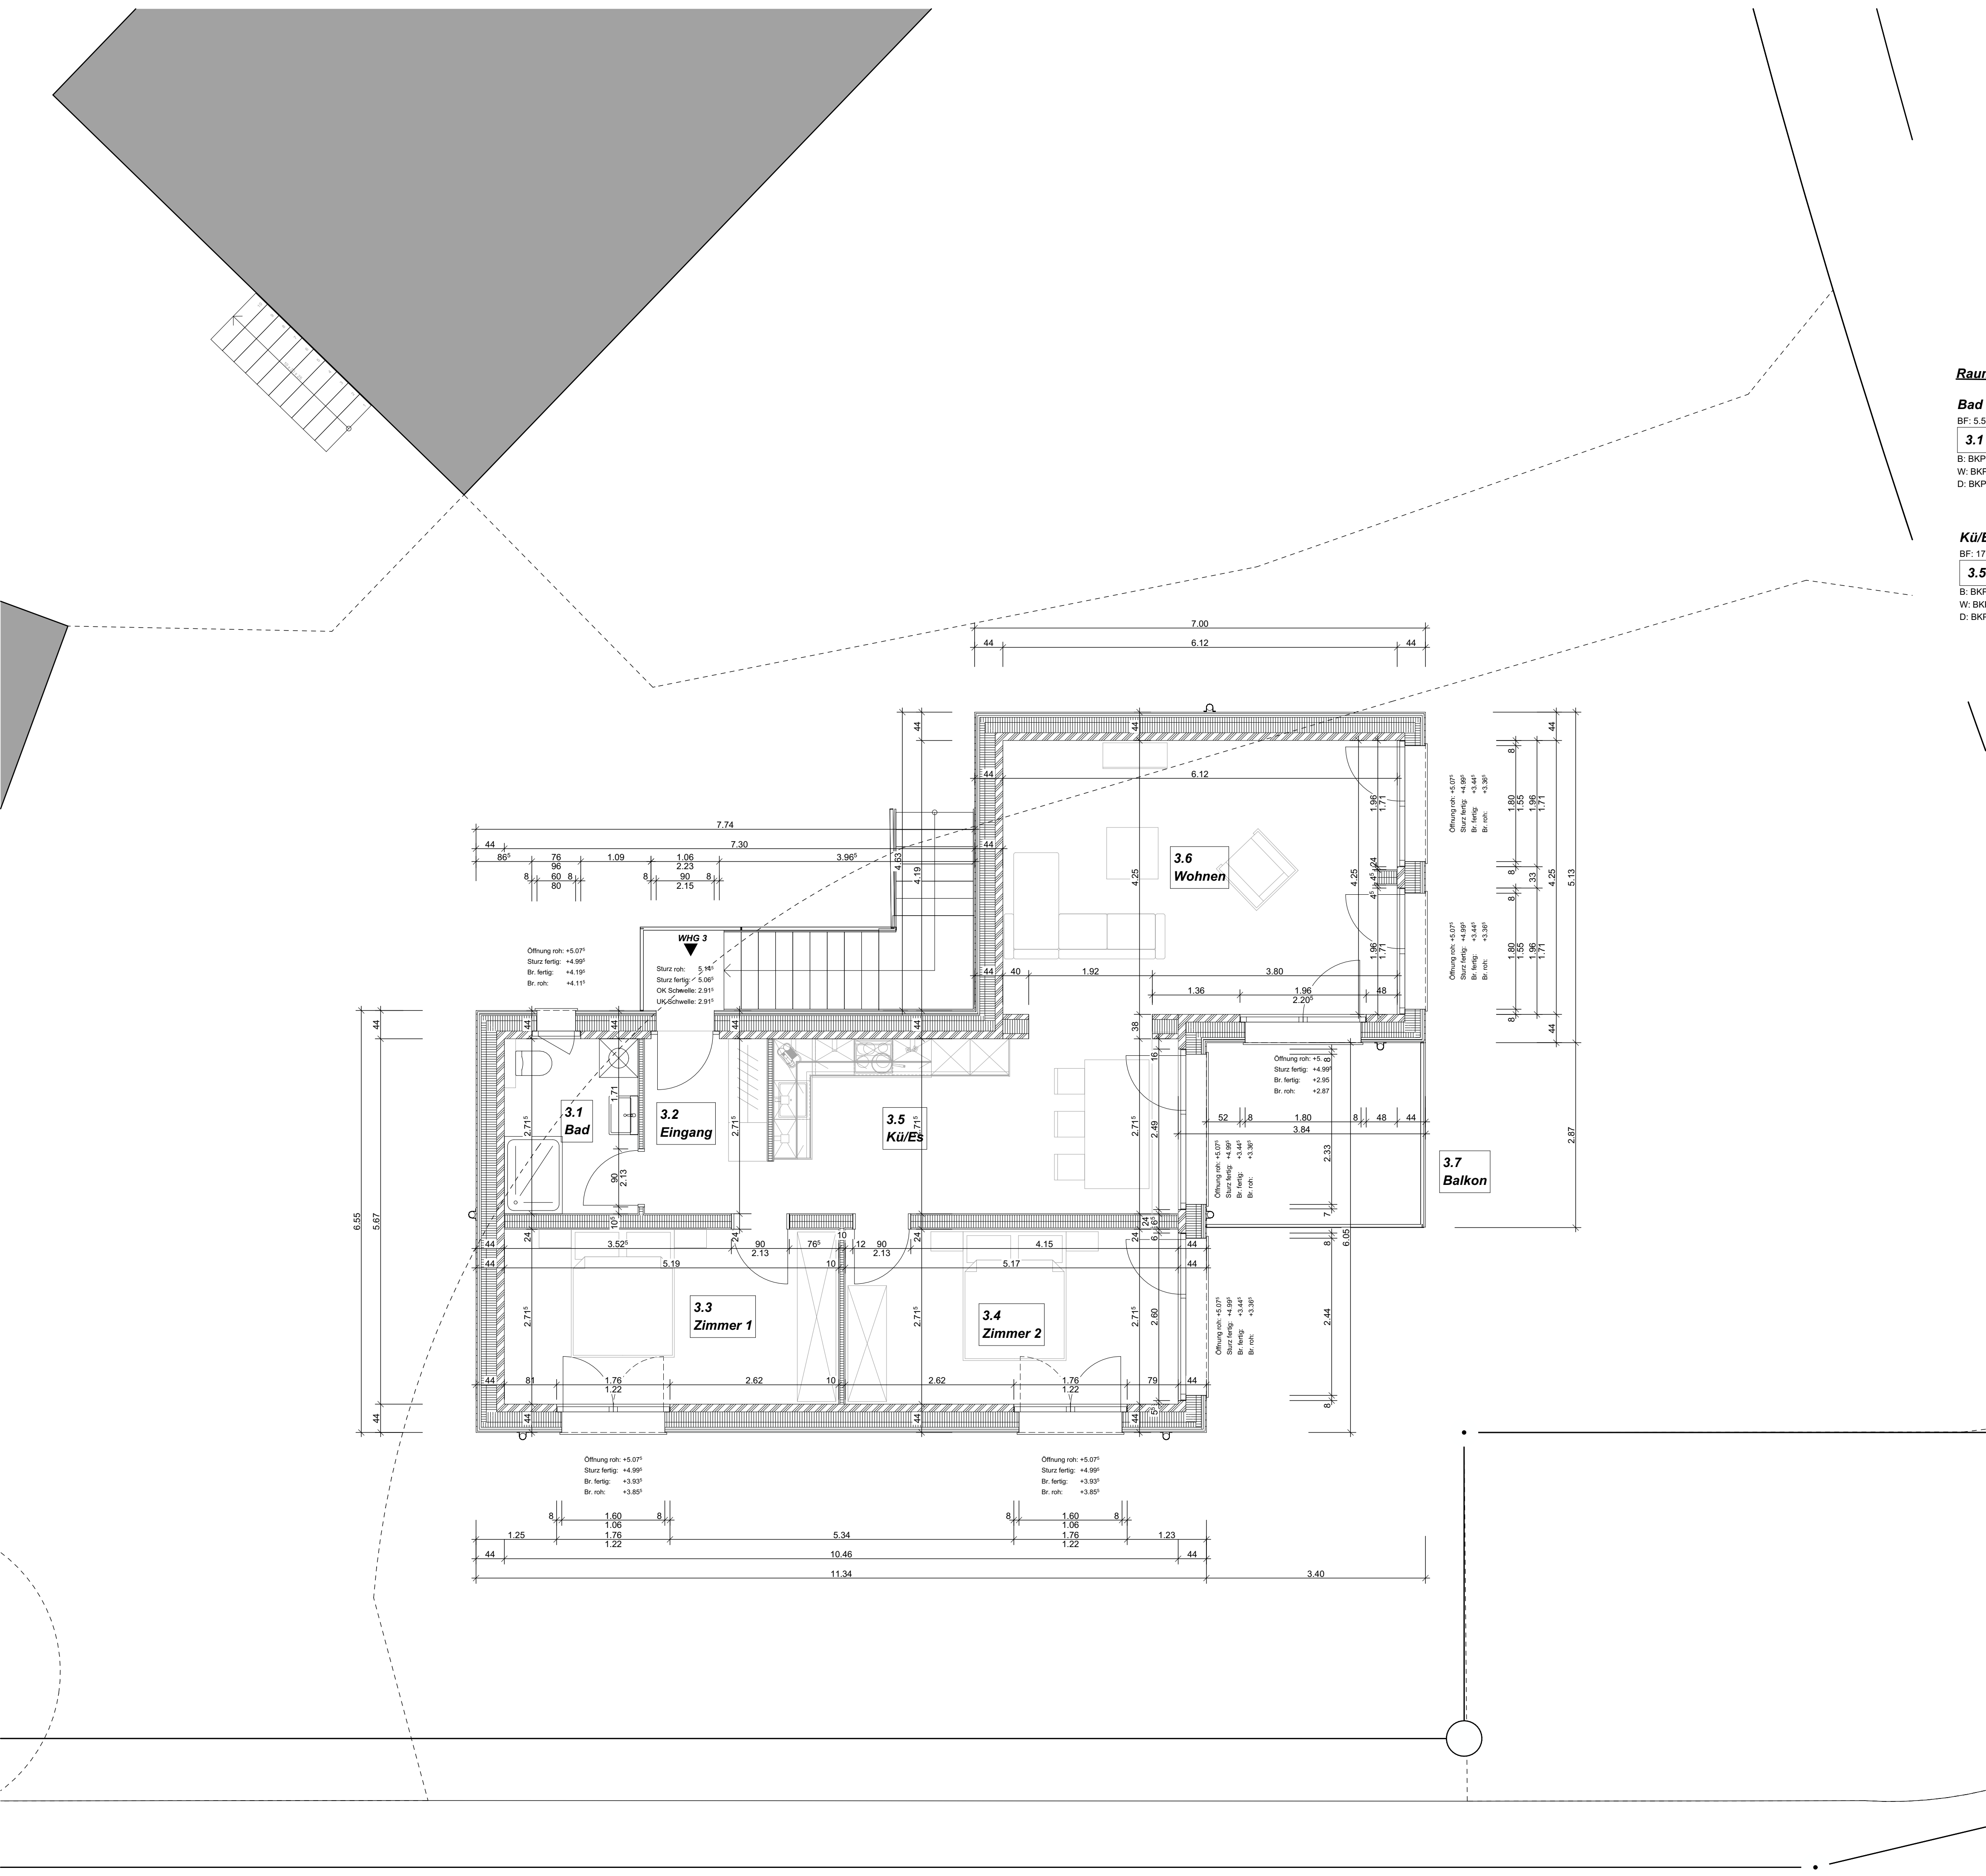

Raumstempel WHG 3

Bad

BF: 5.50 m²
3.1 $\begin{matrix} +2.91^{\text{I}} \\ +2.78^{\text{II}} \end{matrix}$
B: BKP 281.6 Bodenbeläge Plattenarbeiten
W: BKP 271.0 Abrieb
D: BKP 271.0 Weissputz

Eingang

BF: 5.17 m²
3.2 $\begin{matrix} +2.91^{\text{I}} \\ +2.78^{\text{II}} \end{matrix}$
B: BKP 281.7 Bodenbeläge in Holz
W: BKP 271.0 Abrieb
D: BKP 271.0 Weissputz

Zimmer 1

BF: 14.09 m²
3.3 $\begin{matrix} +2.91^{\text{I}} \\ +2.78^{\text{II}} \end{matrix}$
B: BKP 281.7 Bodenbeläge in Holz
W: BKP 271.0 Abrieb
D: BKP 271.0 Weissputz

Zimmer 2

BF: 14.03 m²
3.4 $\begin{matrix} +2.91^{\text{I}} \\ +2.78^{\text{II}} \end{matrix}$
B: BKP 281.7 Bodenbeläge in Holz
W: BKP 271.0 Abrieb
D: BKP 271.0 Weissputz

Kü/Es

BF: 17.14 m²
3.5 $\begin{matrix} +2.91^{\text{I}} \\ +2.78^{\text{II}} \end{matrix}$
B: BKP 281.7 Bodenbeläge in Holz
W: BKP 271.0 Abrieb
D: BKP 271.0 Weissputz

Wohnen

BF: 26.97 m²
3.6 $\begin{matrix} +2.91^{\text{I}} \\ +2.78^{\text{II}} \end{matrix}$
B: BKP 281.7 Bodenbeläge in Holz
W: BKP 271.0 Abrieb
D: BKP 271.0 Weissputz

Balkon

BF: 9.76 m²
3.7 $\begin{matrix} +2.91^{\text{I}} \\ +2.78^{\text{II}} \end{matrix}$
B: BKP 281.7 Bodenbeläge in Holz
W: BKP 271.0 Abrieb
D: BKP 271.0 Weissputz

PLANLEGENDEN:

ALLE MASSE SIND ROHMASSE UND VOM UNTERNEHMER AM BAU ZU KONTROLLIEREN

	BETON		BETONFERTIGELEMENTE		DÄMMSTOFFE
	BACKSTEIN		MÖRTEL, GIPS		NATURSTEIN
	KALKSANDSTEIN		HOLZ		SPERRSCHICHT

SW	SCHWELLENHÖHE	UK	UNTERKANT	RD	ROH DECKE
BR	BRÜSTUNGSHÖHE	AK	AUSSERKANT	UKD	UNTERKANT DECKE
ST	STURZHÖHE	FB	FERTIG BODEN	F.	FERTIG
OK	OBERKANT	RB	ROH BODEN	R.	ROH
BA	BODENBLAUF	WM/TU	WASCHMASCHINE & TUMBLER	I	LEERROHR FÜR ELEKTROANTRIEB
NÜ	NOTÜBERLAUF	RAF	VERBUNDRAFFSTOREN	DK	DREHKIPP-FLÜGEL
FS	FALLSTRANG	K	KURBEL	BFB	BETONFENSTERBANK
DW	DACHWASSERLEITUNG	M	MOTOR / ELEKTROANTRIEB	KFB	KUNSTSTEINFENSTERBANK

TÜRHÖHEN: OK fertig Boden bzw. fertige Schwelle
FENSTERHÖHEN: Roh-Höhen OK rohe Brüstung bis UK roher Sturz
Fertig-Höhen OK Fensterbank bis UK fertig Sturz

PLANREVISIONEN

ID	TITEL	GEÄNDERT VON	DATUM
----	-------	--------------	-------

Ort, Datum: Baar, 21.05.2026 Grundeigentümer: Bauherr: Planverfasser:

Koten (Meereshöhe):
± 0.00 = 892.425

BAUVORHABEN:
Neubau 1 WHG und 2 Ferien-WHG
Parz. 6313, Grosserstrasse 12a, 8841 Gross SZ

BAUHERRSCHAFT:
Daniel und Claudia Nauer
Maltbach 3, 8514 Amlikon-Bissegg

PLANVERFASSER:
GIBO Projekt GmbH
Blegistrasse 11A, 6340
+41 41 511 77 30
info@gibo-projekt.ch
www.gibo-projekt.ch


PLANUNGSPHASE:
Ausführung

PLANNUMMER:

04_01
_03

PLANTITEL:

1. Obergeschoss

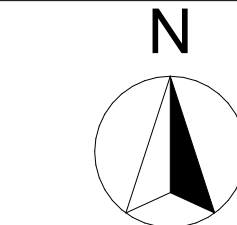

PROJEKTNUMMER:

26022

GEZEICHNET:

DATUM:
20.07.2026

REVIDERT:

DRUCK-DATUM:
24.07.2026

MASSSTAB:

1:50

PLANGRÖSSE:

841.0x594.0