


-  existant
-  nouveau
-  à démolir

LE 30 MARS 1972

40m2 à simple log. - 4000.- = 100
 40m2. caboch. 209.- 8400.- = 2100.

mur de soutènement existant

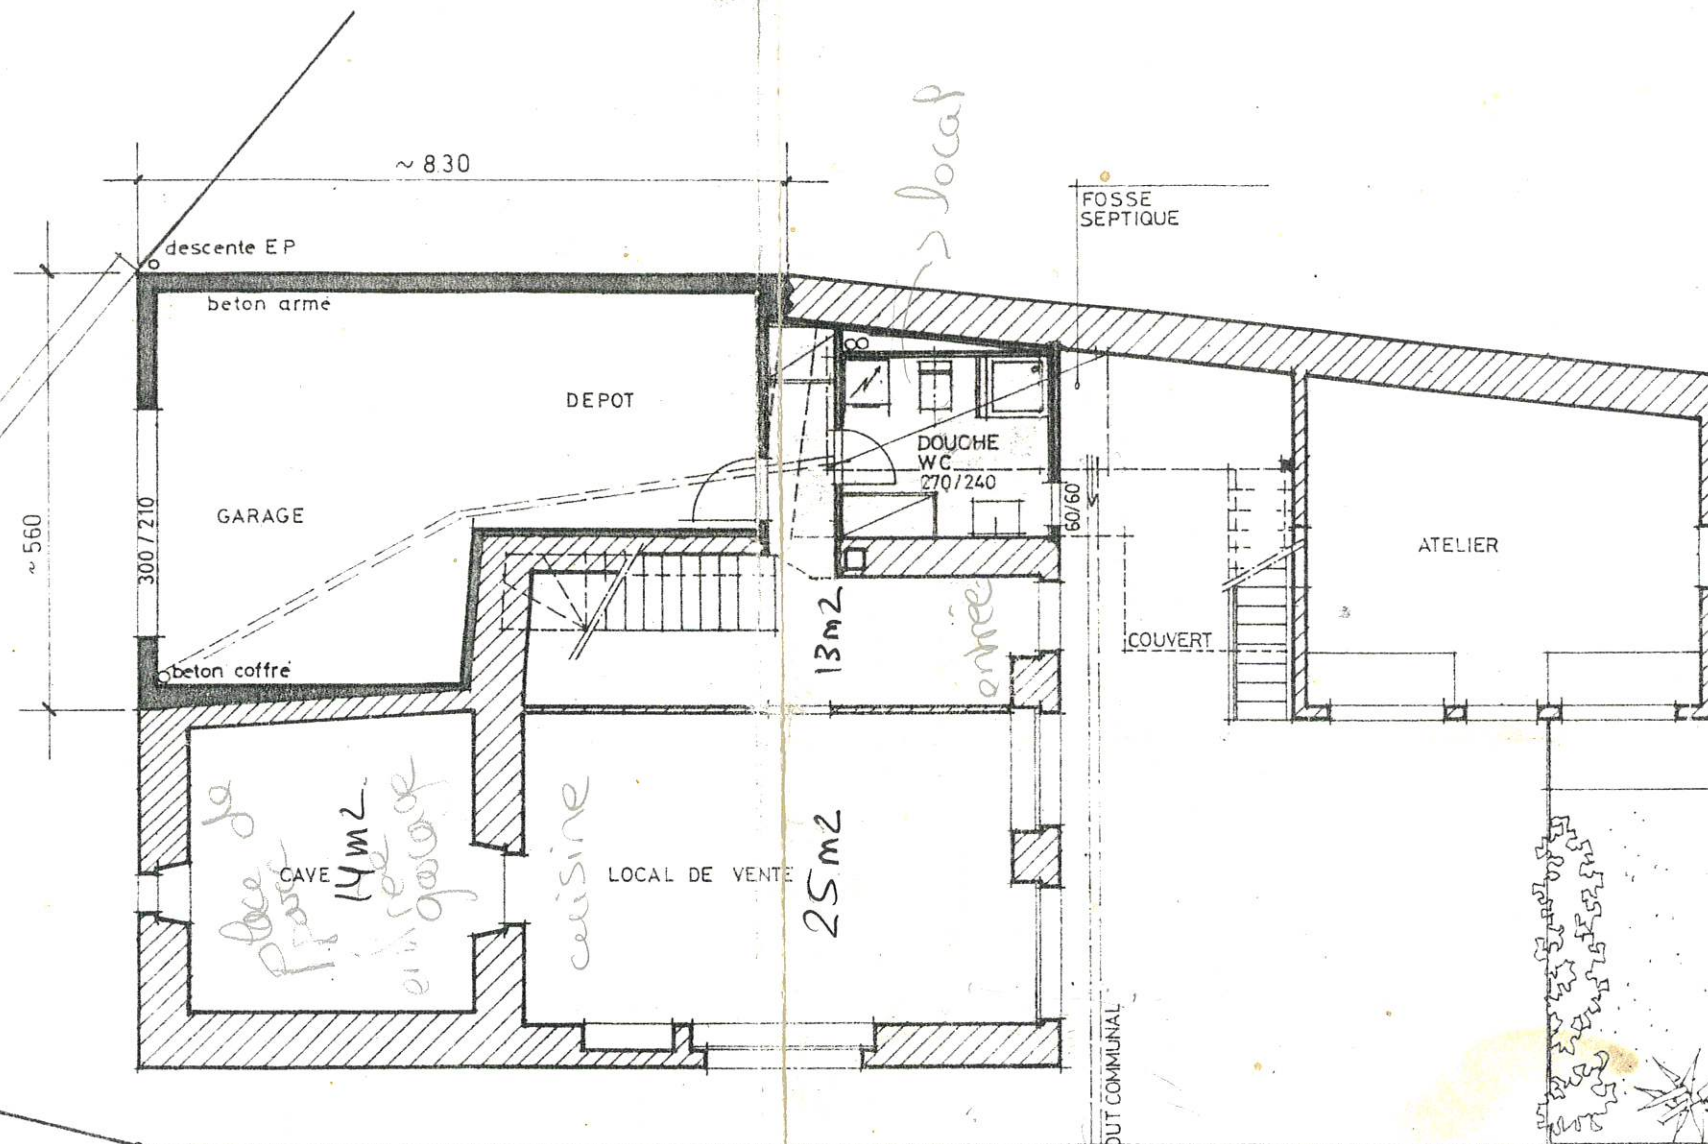

REZ DE CHAUSSEE