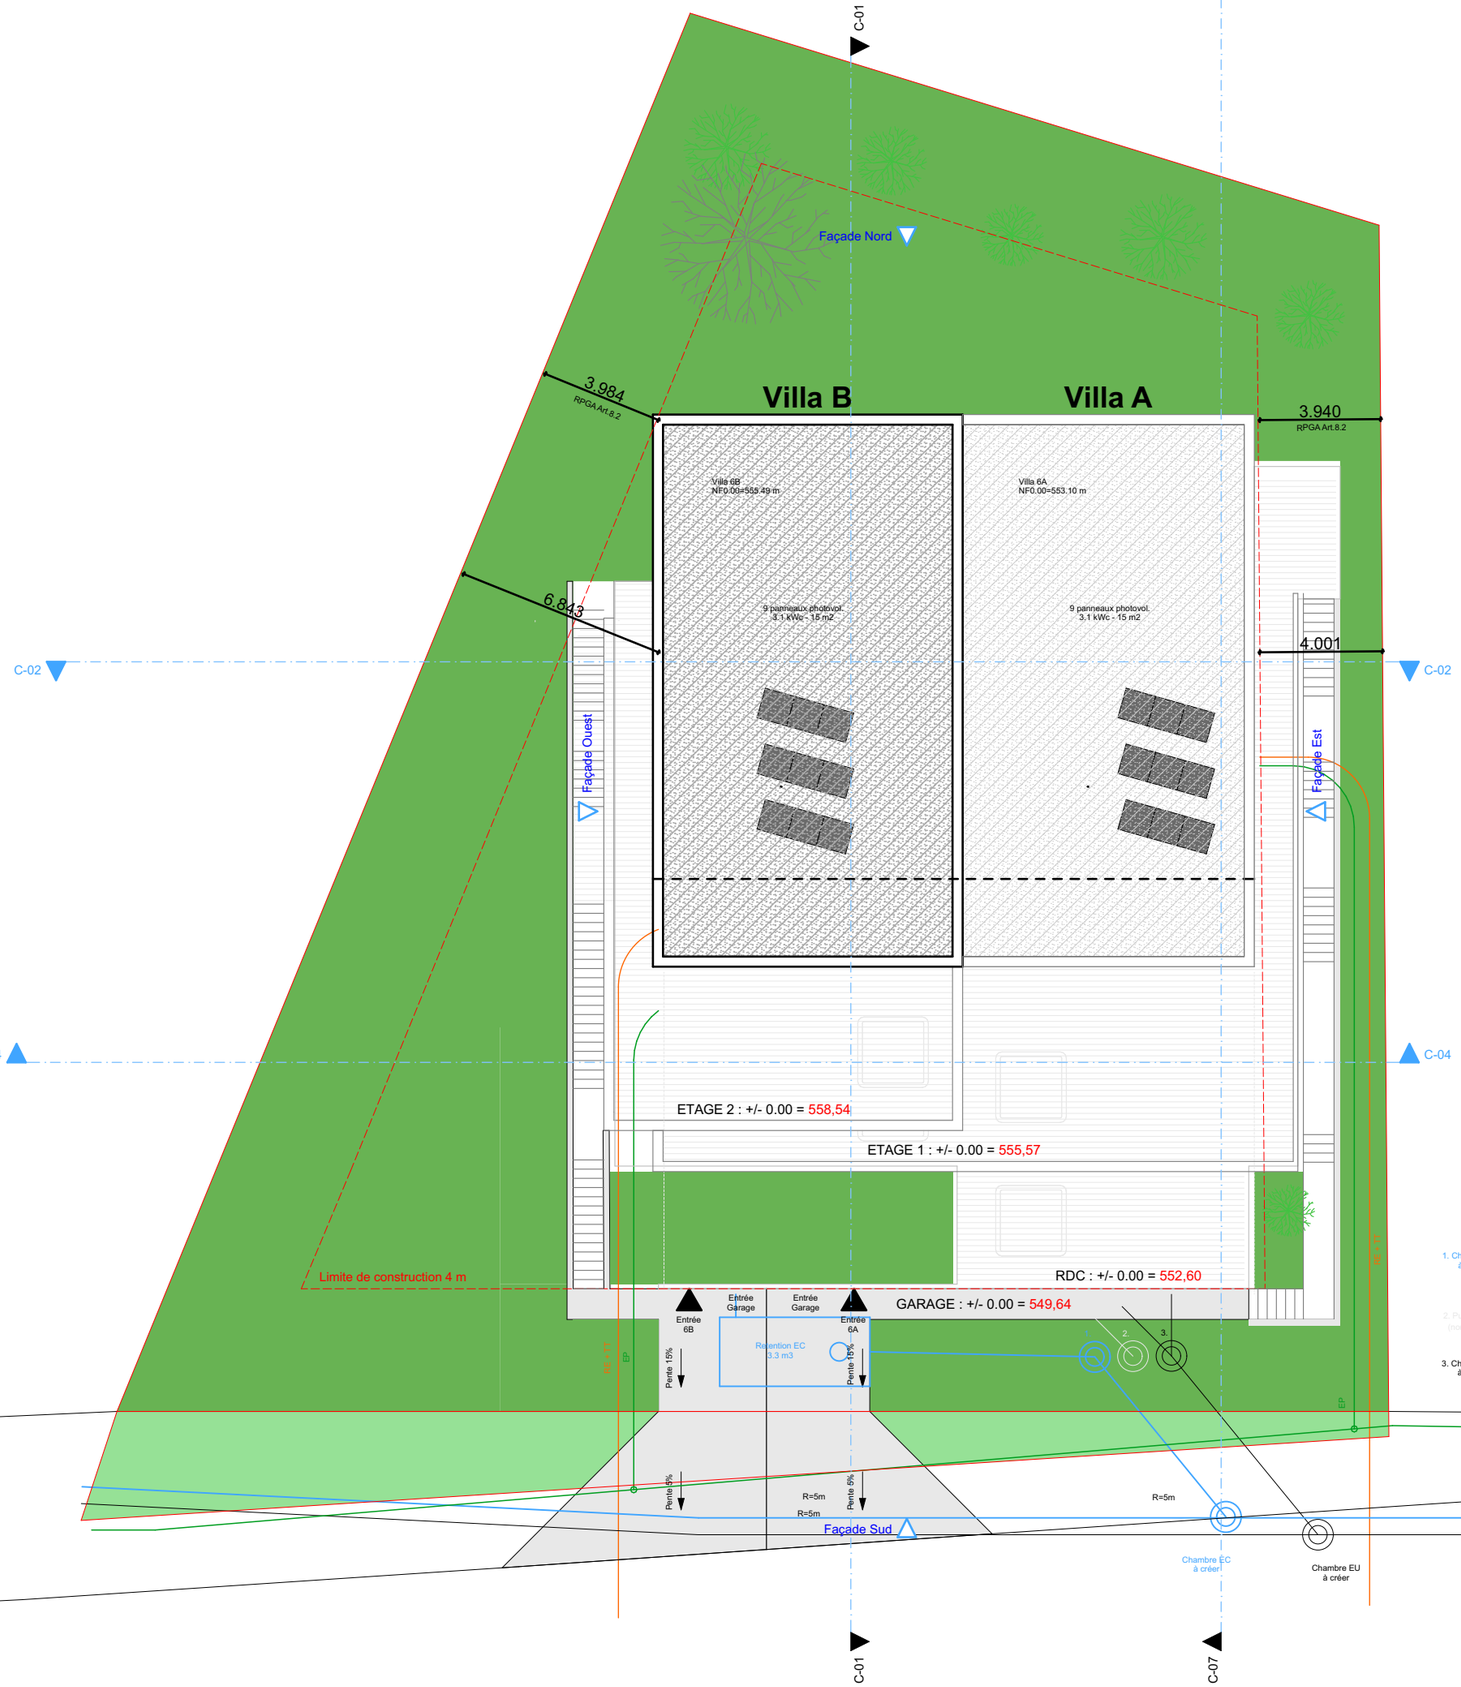


Historique de révision

RevID	EpID	Nom de changement	Date

Titre dans société

Constructions de 2 villas contiguës de 2 logements

Route de Ponty 6
Lucens
Suisse

Nom de dessin
PLAN DE SITUATION


État du dessin

Modifié par — Date

Vérifié par — Date

Echelle de dessin

ID de mise en page — Révision
A.01.4

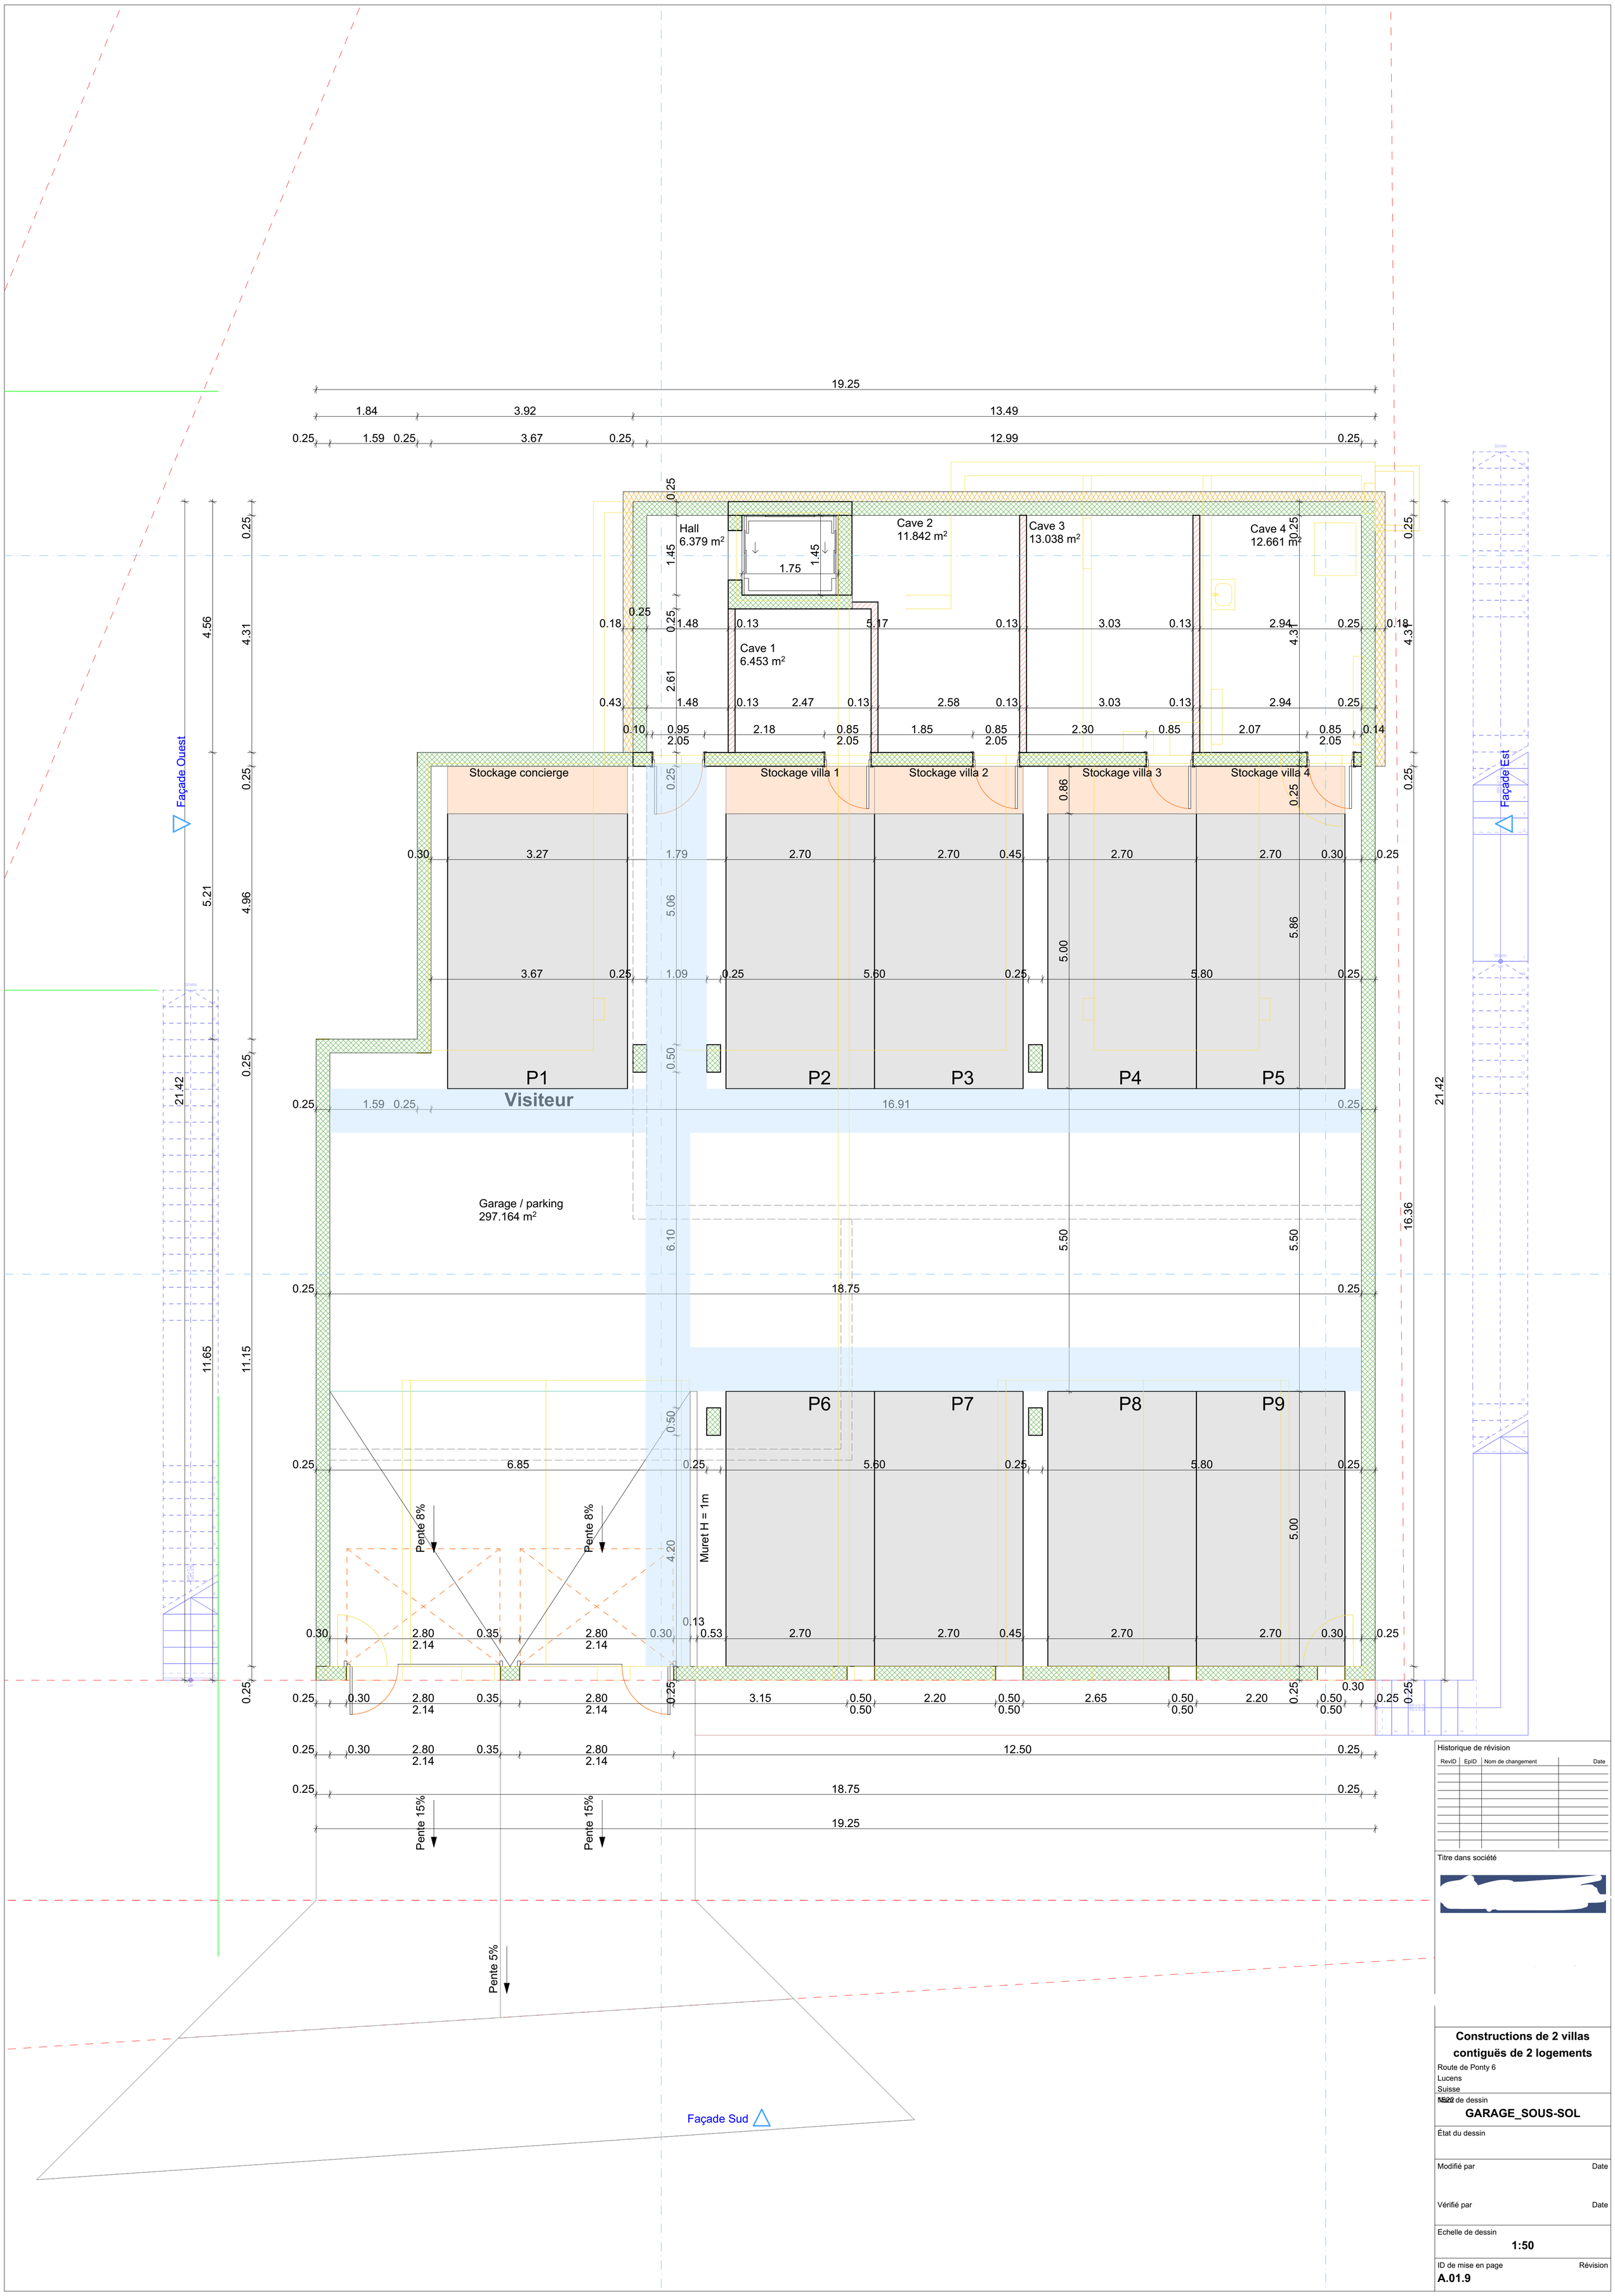
19.25
1.84
3.92
13.49
0.25
1.59
0.25
3.67
0.25
12.99
0.25
Hall
6.379 m²
Cave 1
6.453 m²
Cave 2
11.842 m²
Cave 3
13.038 m²
Cave 4
12.661 m²
Stockage concierge
Stockage villa 1
Stockage villa 2
Stockage villa 3
Stockage villa 4
P1
P2
P3
P4
P5
Visiteur
16.91
Garage / parking
297.164 m²
18.75
P6
P7
P8
P9
Muret H = 1m
Pente 8%
Pente 8%
Pente 15%
Pente 15%
Pente 5%
12.50
Façade Ouest
Façade Est
Façade Sud
4.56
4.31
5.21
4.96
21.42
11.65
11.15
16.36
6.10
4.20
2.61
1.45
1.75
5.06
1.09
1.79
0.50
0.86
5.00
5.86
5.50
6.85
3.15
2.20
2.65
Historique de révision
RevID
EpID
Nom de changement
Date
Titre dans société
Constructions de 2 villas contiguës de 2 logements
Route de Ponty 6
Lucens
Suisse
Nom de dessin
GARAGE_SOUS-SOL
État du dessin
Modifié par
Date
Vérifié par
Date
Echelle de dessin
1:50
ID de mise en page
A.01.9
Révision

Façade Ouest

Façade Est

Façade Sud

C-02

C-04

20
Hall distribuition
11.530 m²

22
SDD
5.933 m²

21
Chambre 1
11.816 m²

23
Dressing
5.246 m²

12
Hall distribuition
14.009 m²

17
Local stockage
8.490 m²

15
SDB / buand.
6.129 m²

25
Entrée
8.748 m²

24
Chambre 2
13.530 m²

13
Salon / manger / cuisine
51.816 m²

11
Local technique
19.087 m²

FEN - 008
1.800 par 1.100

FEN - 007
1.800 par 1.100

FEN - 008
0.800 par 2.100

FEN - 007
1.800 par 1.100

FEN - 005
3.700 par 2.100

FEN - 006
3.700 par 2.100

90.733 m²

Historique de révision

RevID	EpID	Nom de changement	Date

Titre dans société

Constructions de 2 villas contiguës de 2 logements

Route de Ponty 6
Lucens
Suisse

Titre de dessin
REZ-DE-CHAUSSEE


État du dessin

Modifié par — Date

Vérifié par — Date

Echelle de dessin
1:50

ID de mise en page — Révision
A.01.8

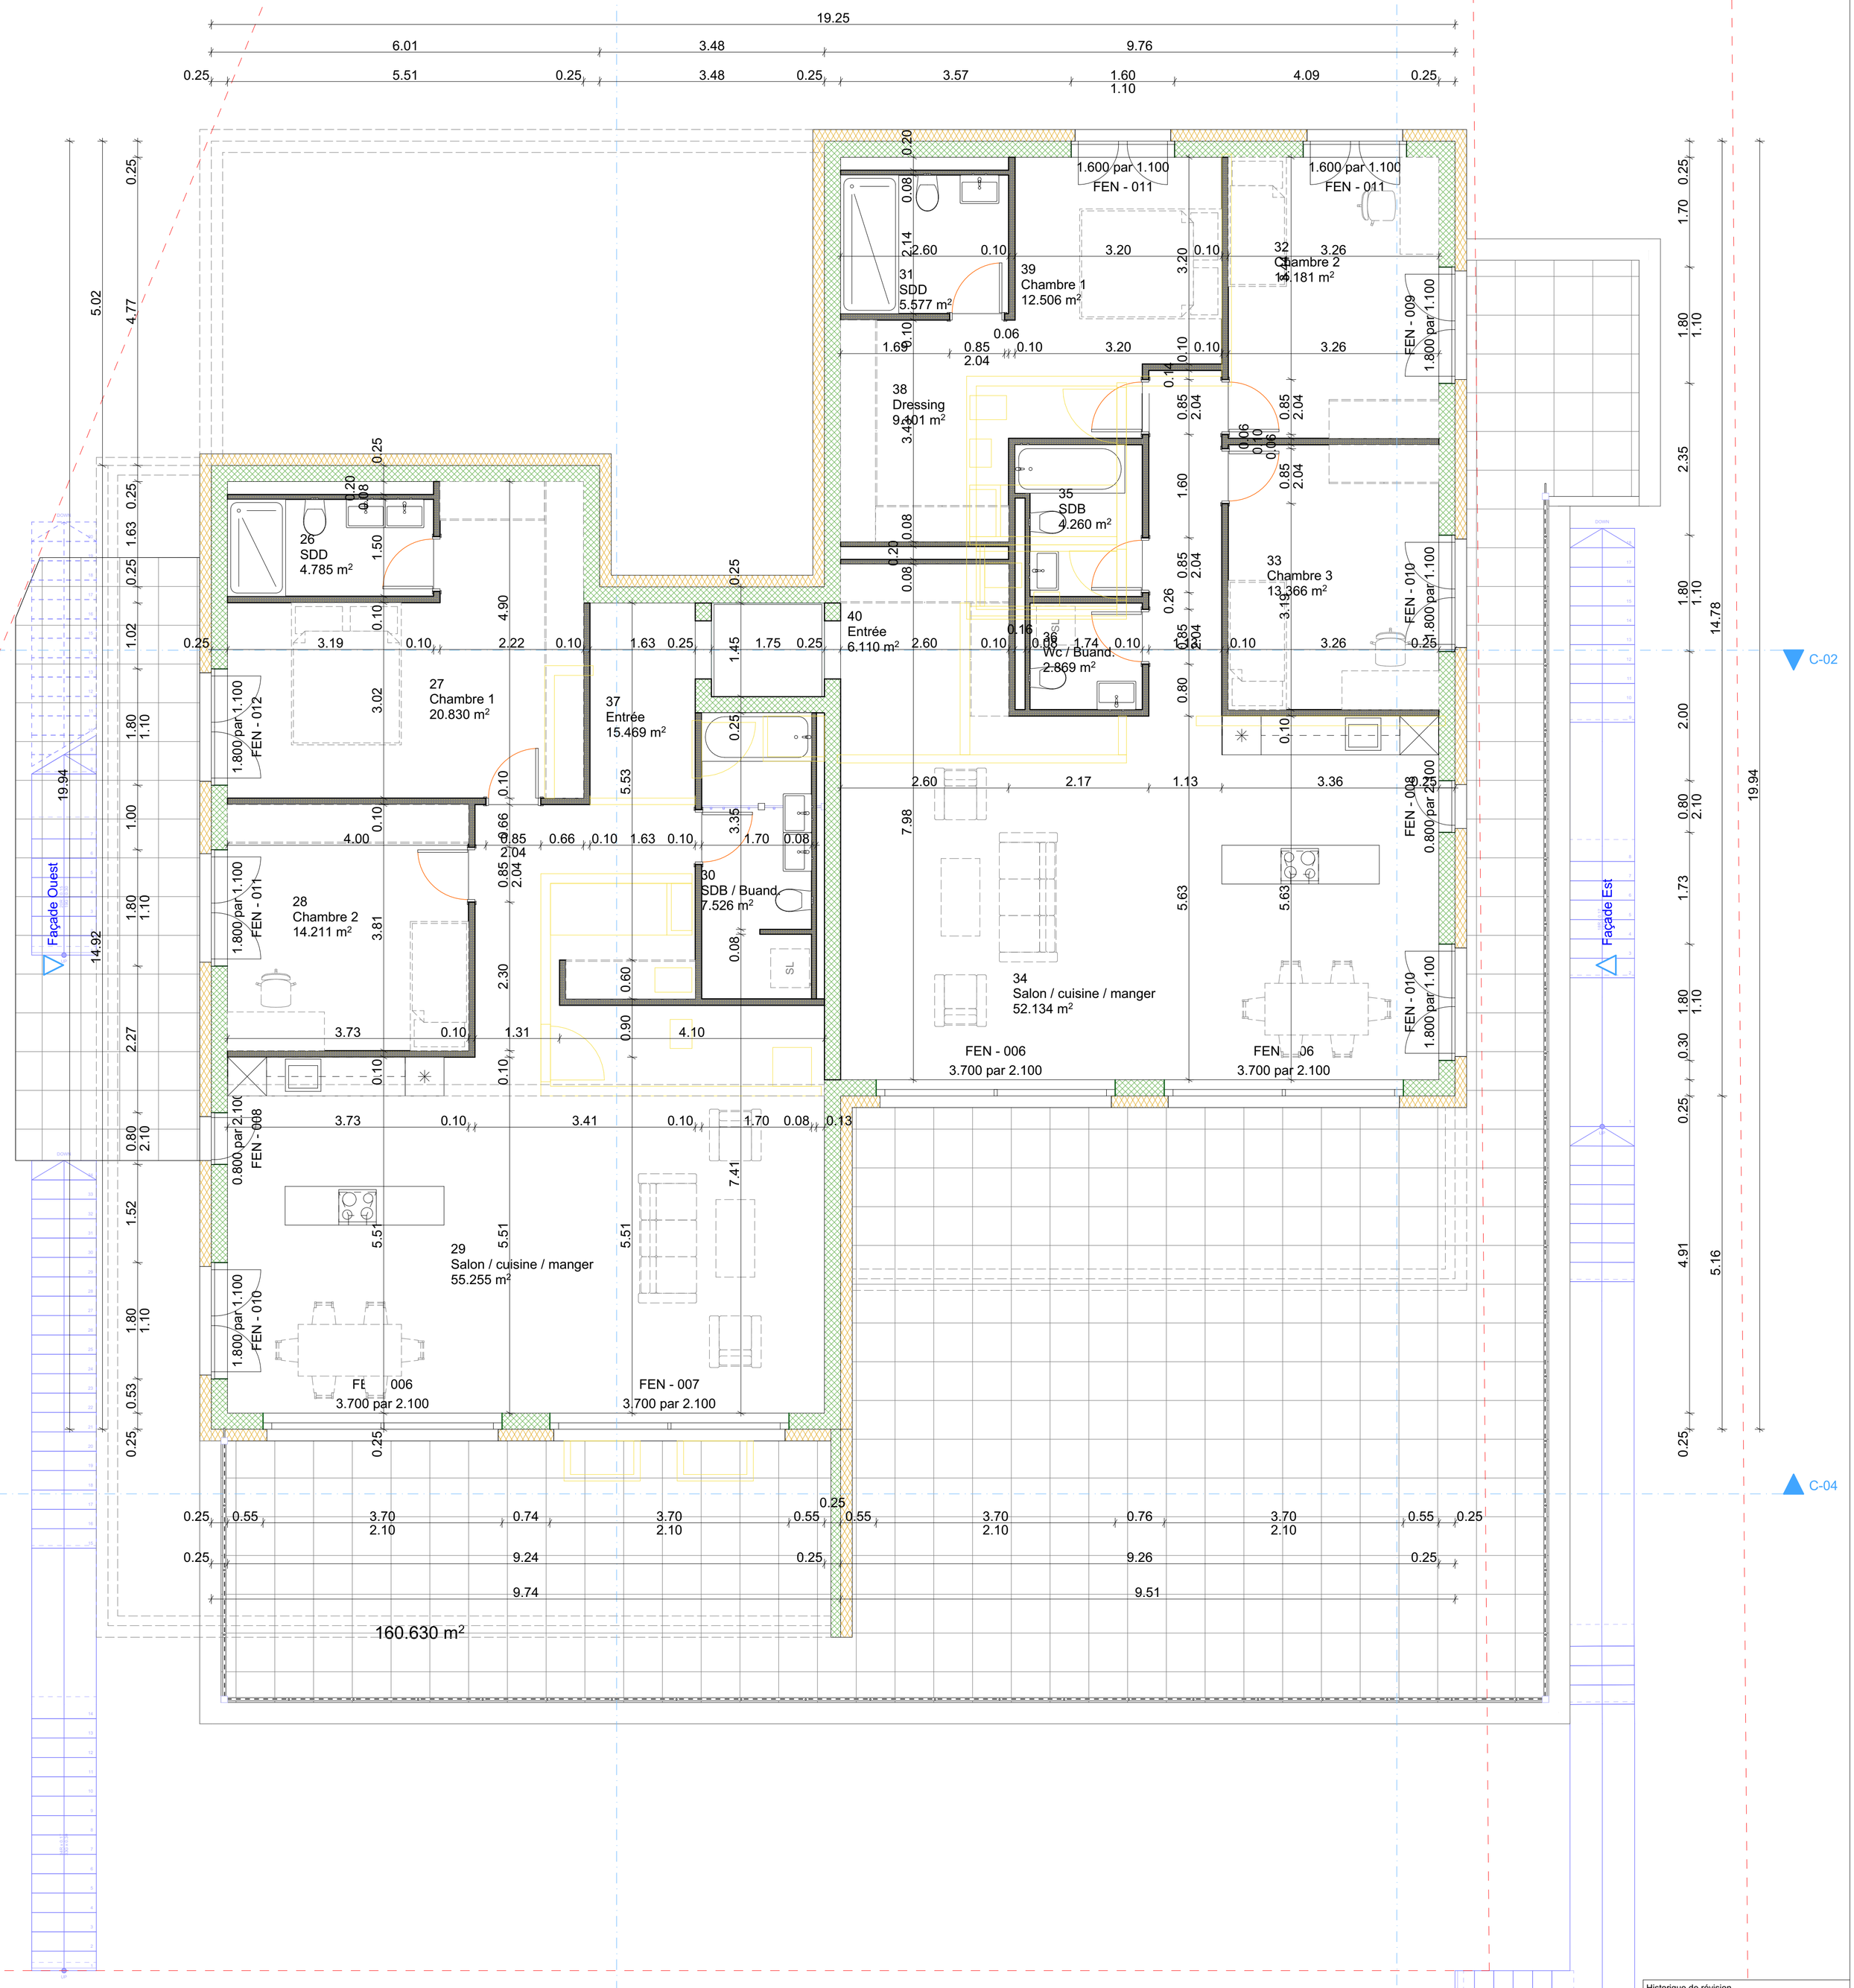

Historique de révision

RevID	EpID	Nom de changement	Date

Titre dans société

Constructions de 2 villas contiguës de 2 logements

Route de Ponty 6
Lucens
Suisse

Nom de dessin
ETAGE1

État du dessin

Modifié par — Date

Vérifié par — Date

Echelle de dessin
1:50

ID de mise en page — Révision
A.01.7

Façade Nord

43
Chambre 2
15.233 m²

44
Chambre 1
19.849 m²

45
SDB / Buand
6.888 m²

46
SDD
5.322 m²

47
Entrée
11.195 m²

42
Chambre 3
13.489 m²

41
Salon / cuisine / manger
54.258 m²

FEN - 012
1.800 par 1.100

FEN - 011
1.800 par 1.100

FEN - 010
1.800 par 1.100

FEN - 008
0.800 par 2.10

FEN - 008
0.700 par 0.900

FEN - 006
3.700 par 2.100

FEN - 007
3.700 par 2.100

SL

99.247 m²

Façade Ouest

Façade Est

Historique de révision

RevID	EpID	Nom de changement	Date

Titre dans société

Constructions de 2 villas contiguës de 2 logements

Route de Ponty 6
Lucens
Suisse

Nom de dessin
ETAGE 2


État du dessin

Modifié par — Date

Vérifié par — Date

Echelle de dessin
1:50

ID de mise en page — Révision
A.01.6

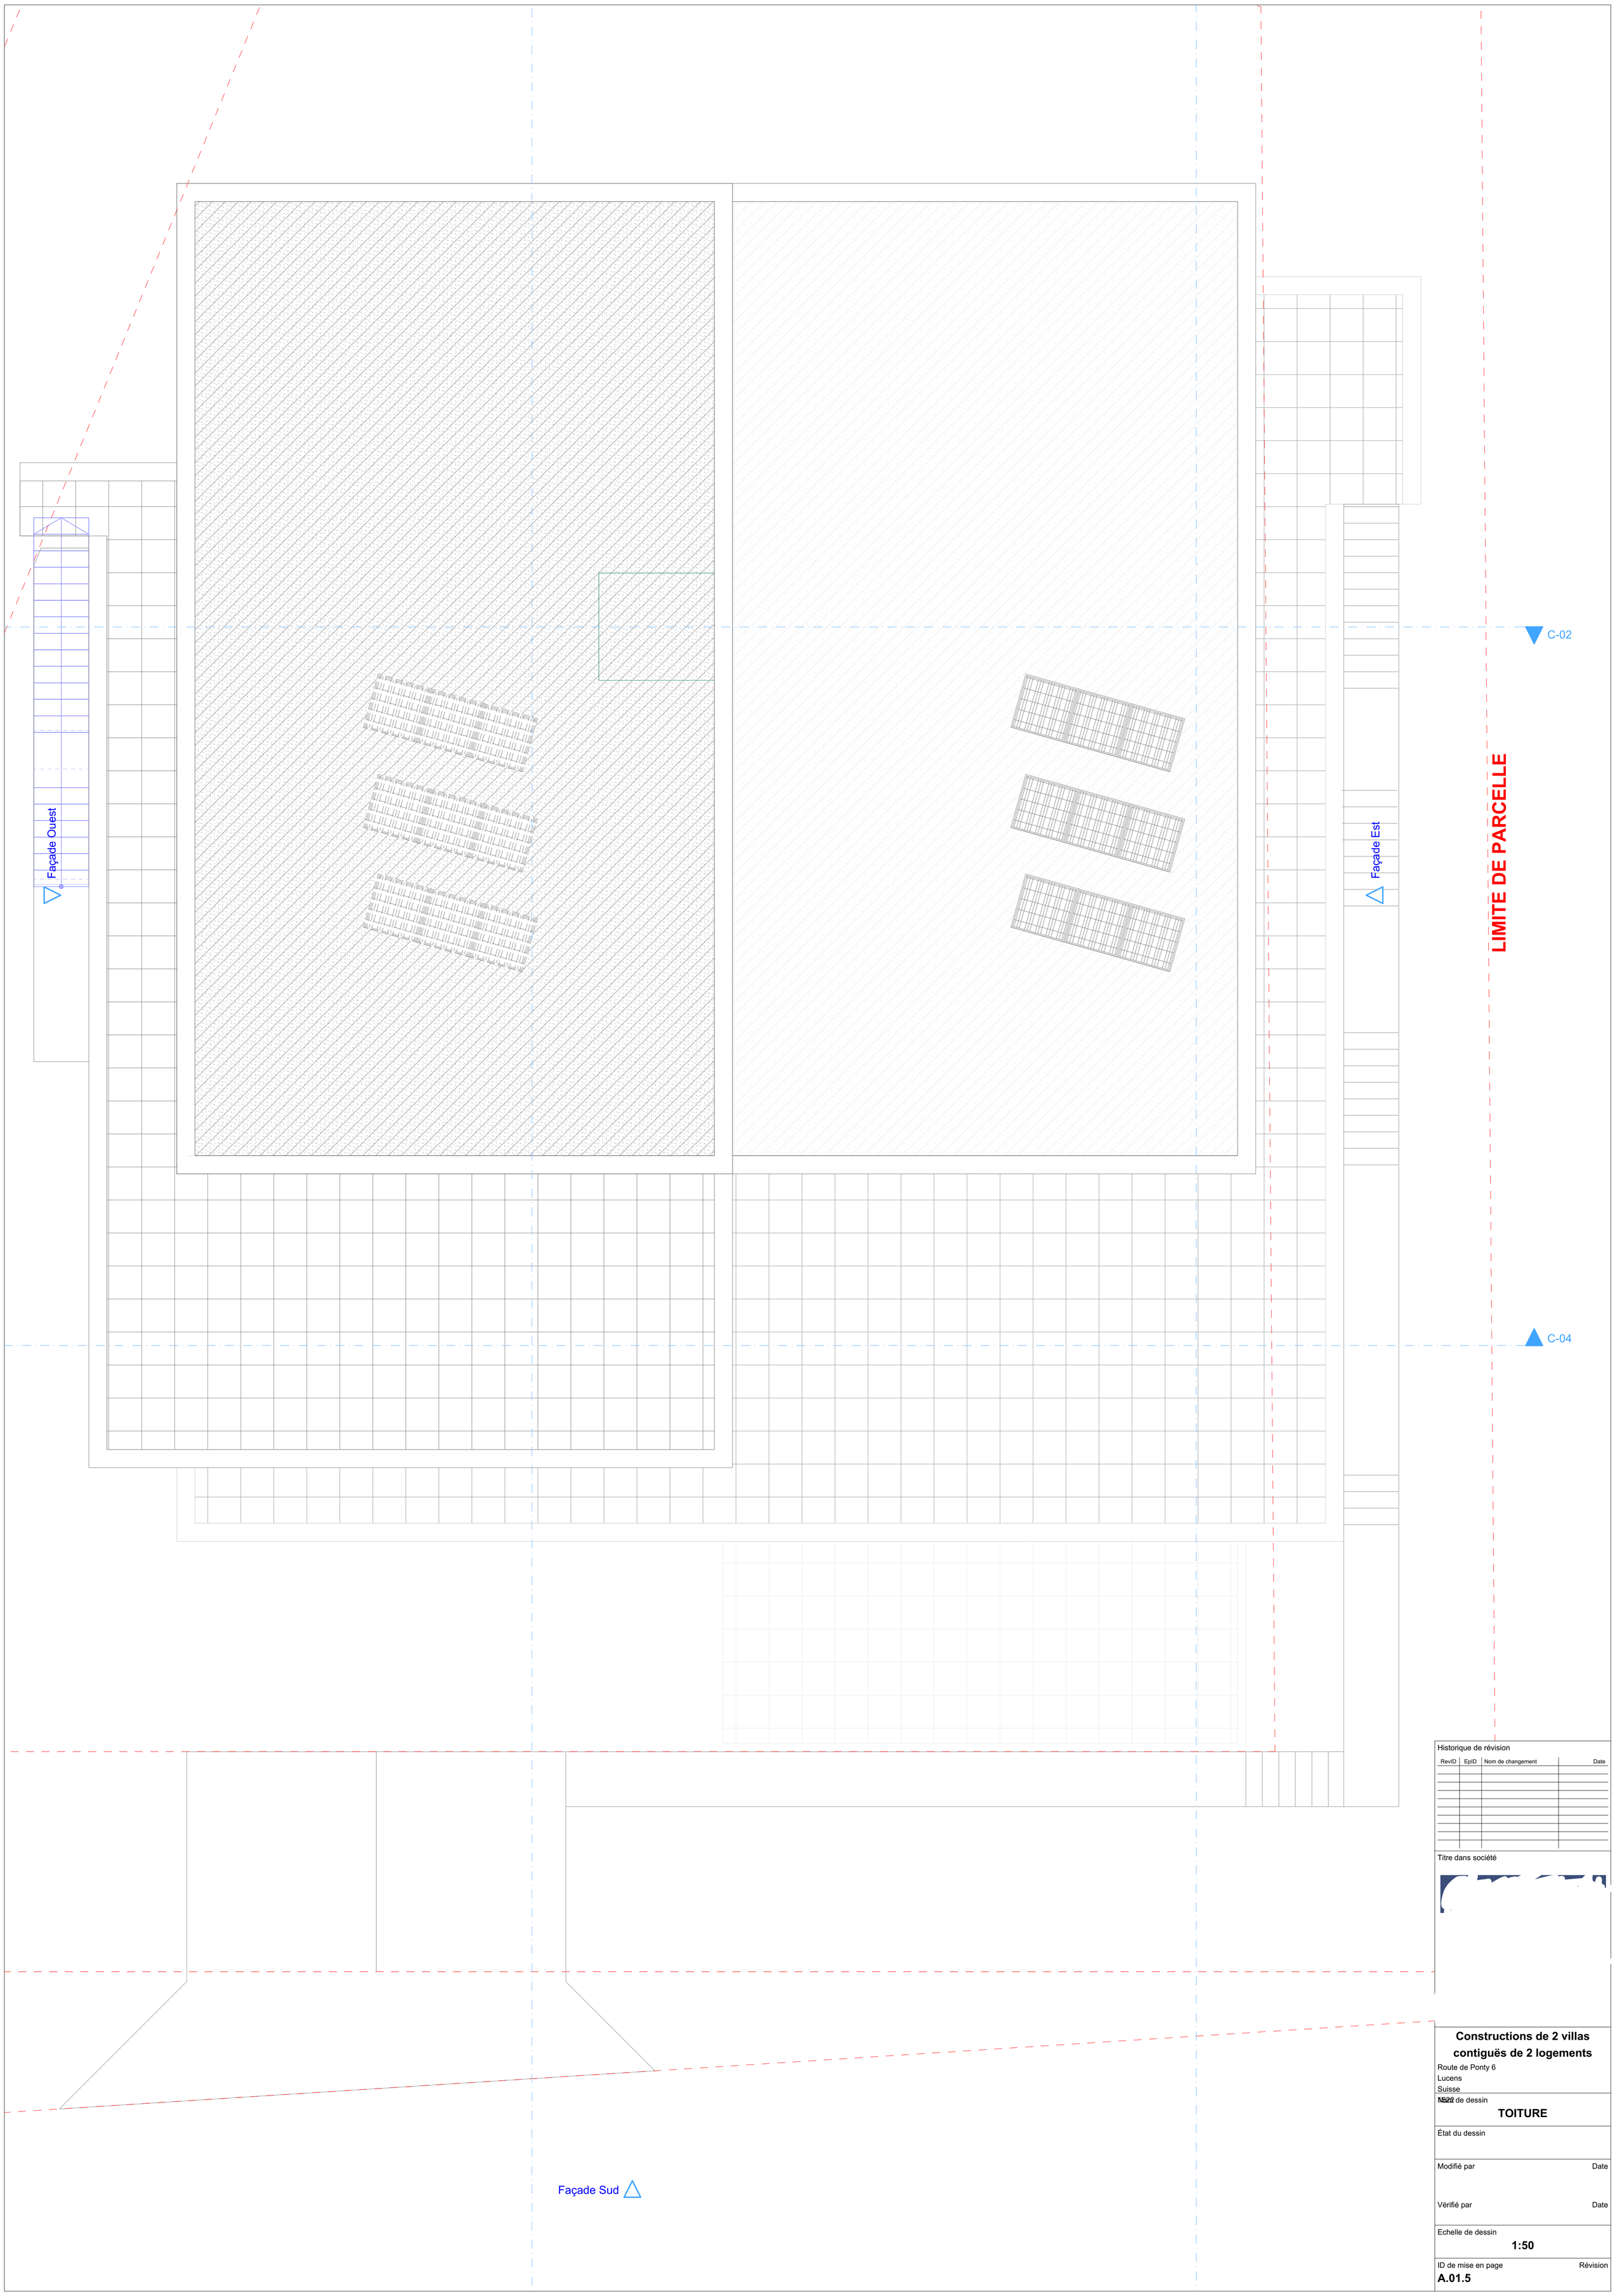

Historique de révision

RevID	EplD	Nom de changement	Date

Titre dans société

Constructions de 2 villas contiguës de 2 logements

Route de Ponty 6
Lucens
Suisse

Nom de dessin

TOITURE

État du dessin

Modifié par — Date

Vérifié par — Date


Echelle de dessin

1:50

ID de mise en page — Révision

A.01.5

Villa B

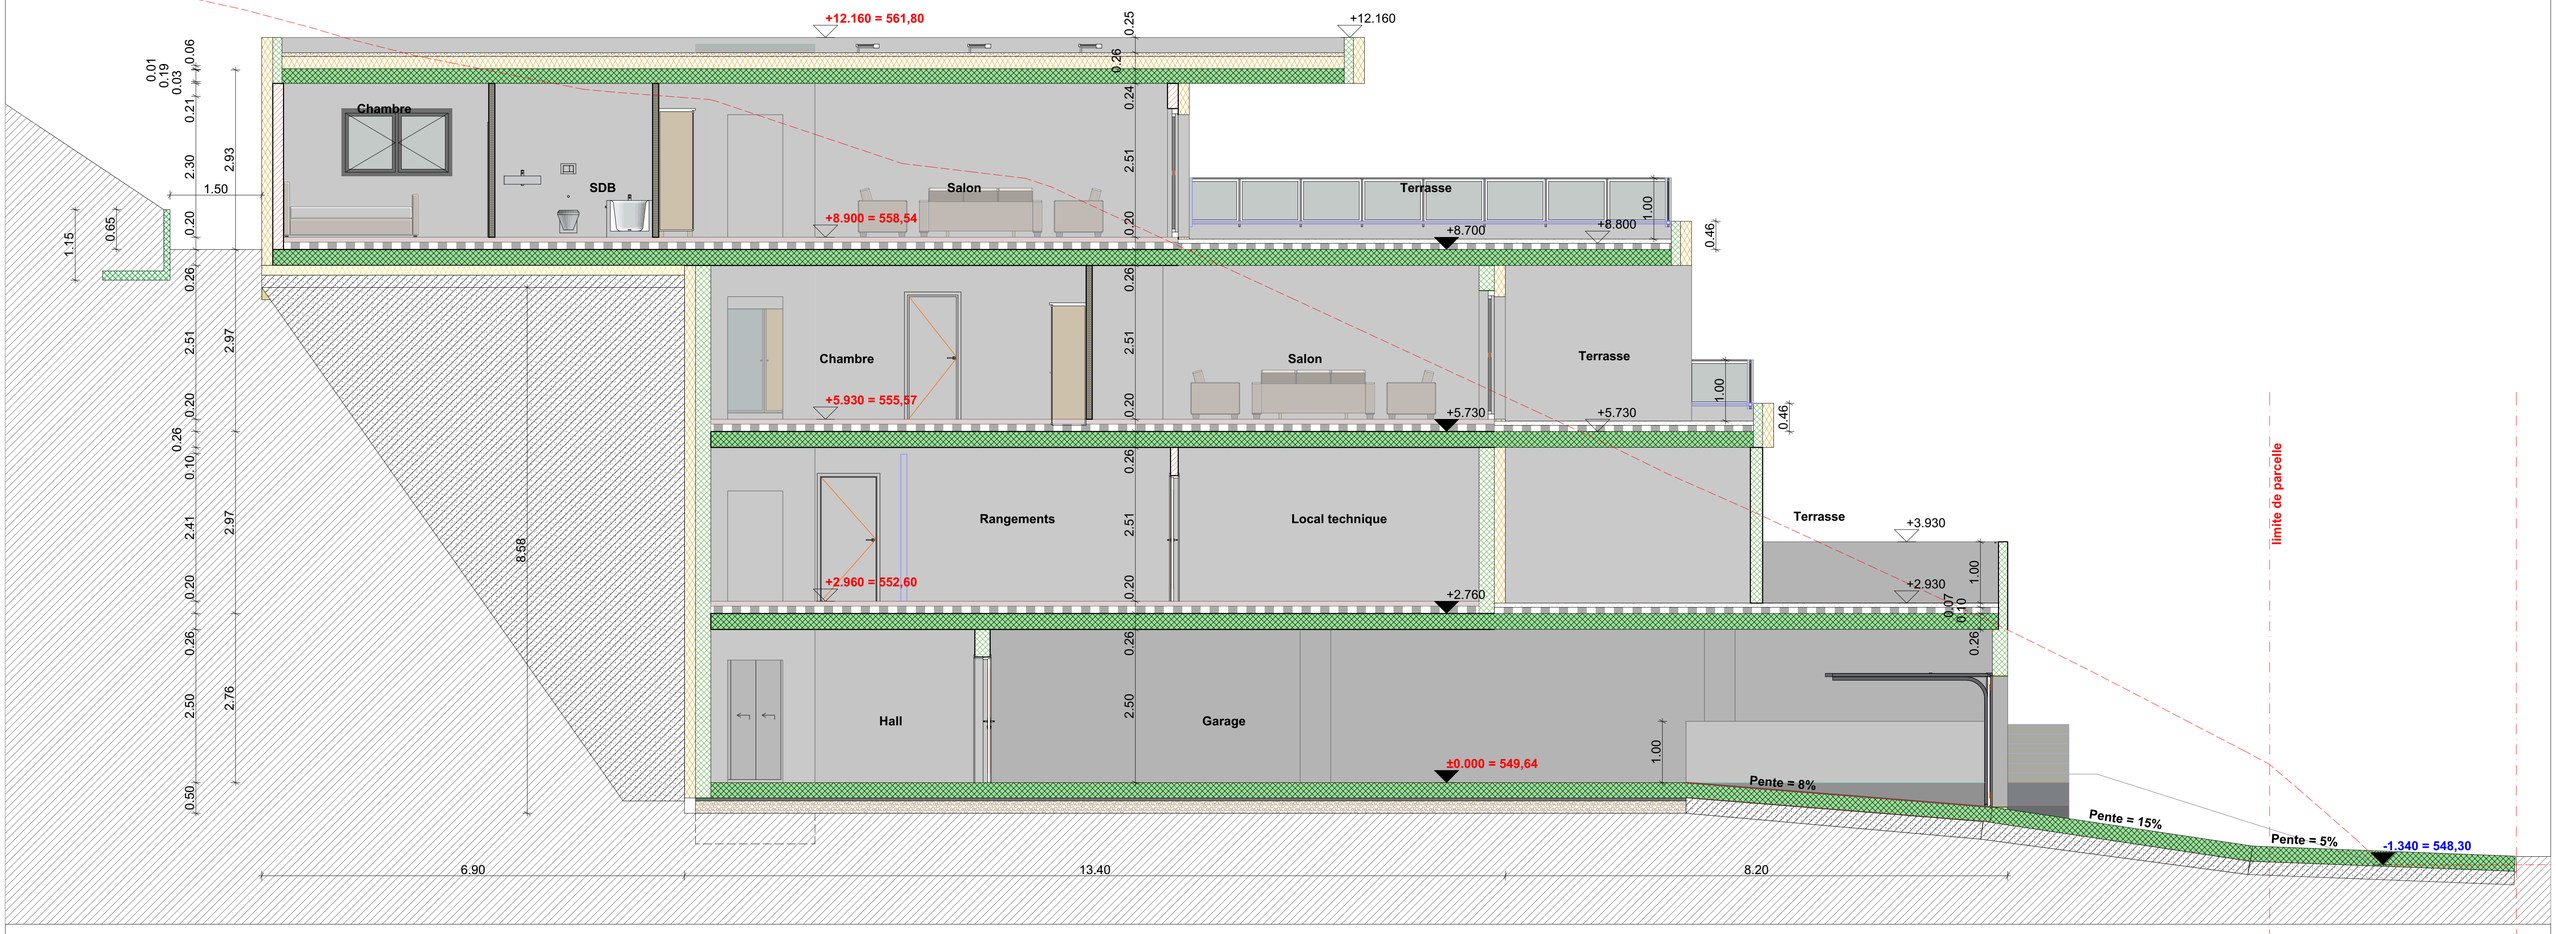

Historique de révision

RevID	EpID	Nom de changement	Date

Titre dans société

Constructions de 2 villas contiguës de 2 logements

Route de Ponty 6
Lucens
Suisse

Nom de dessin

Coupe Villa B

État du dessin

Modifié par — Date


Vérifié par — Date

Echelle de dessin

1:50

ID de mise en page — Révision

A.01.10.1

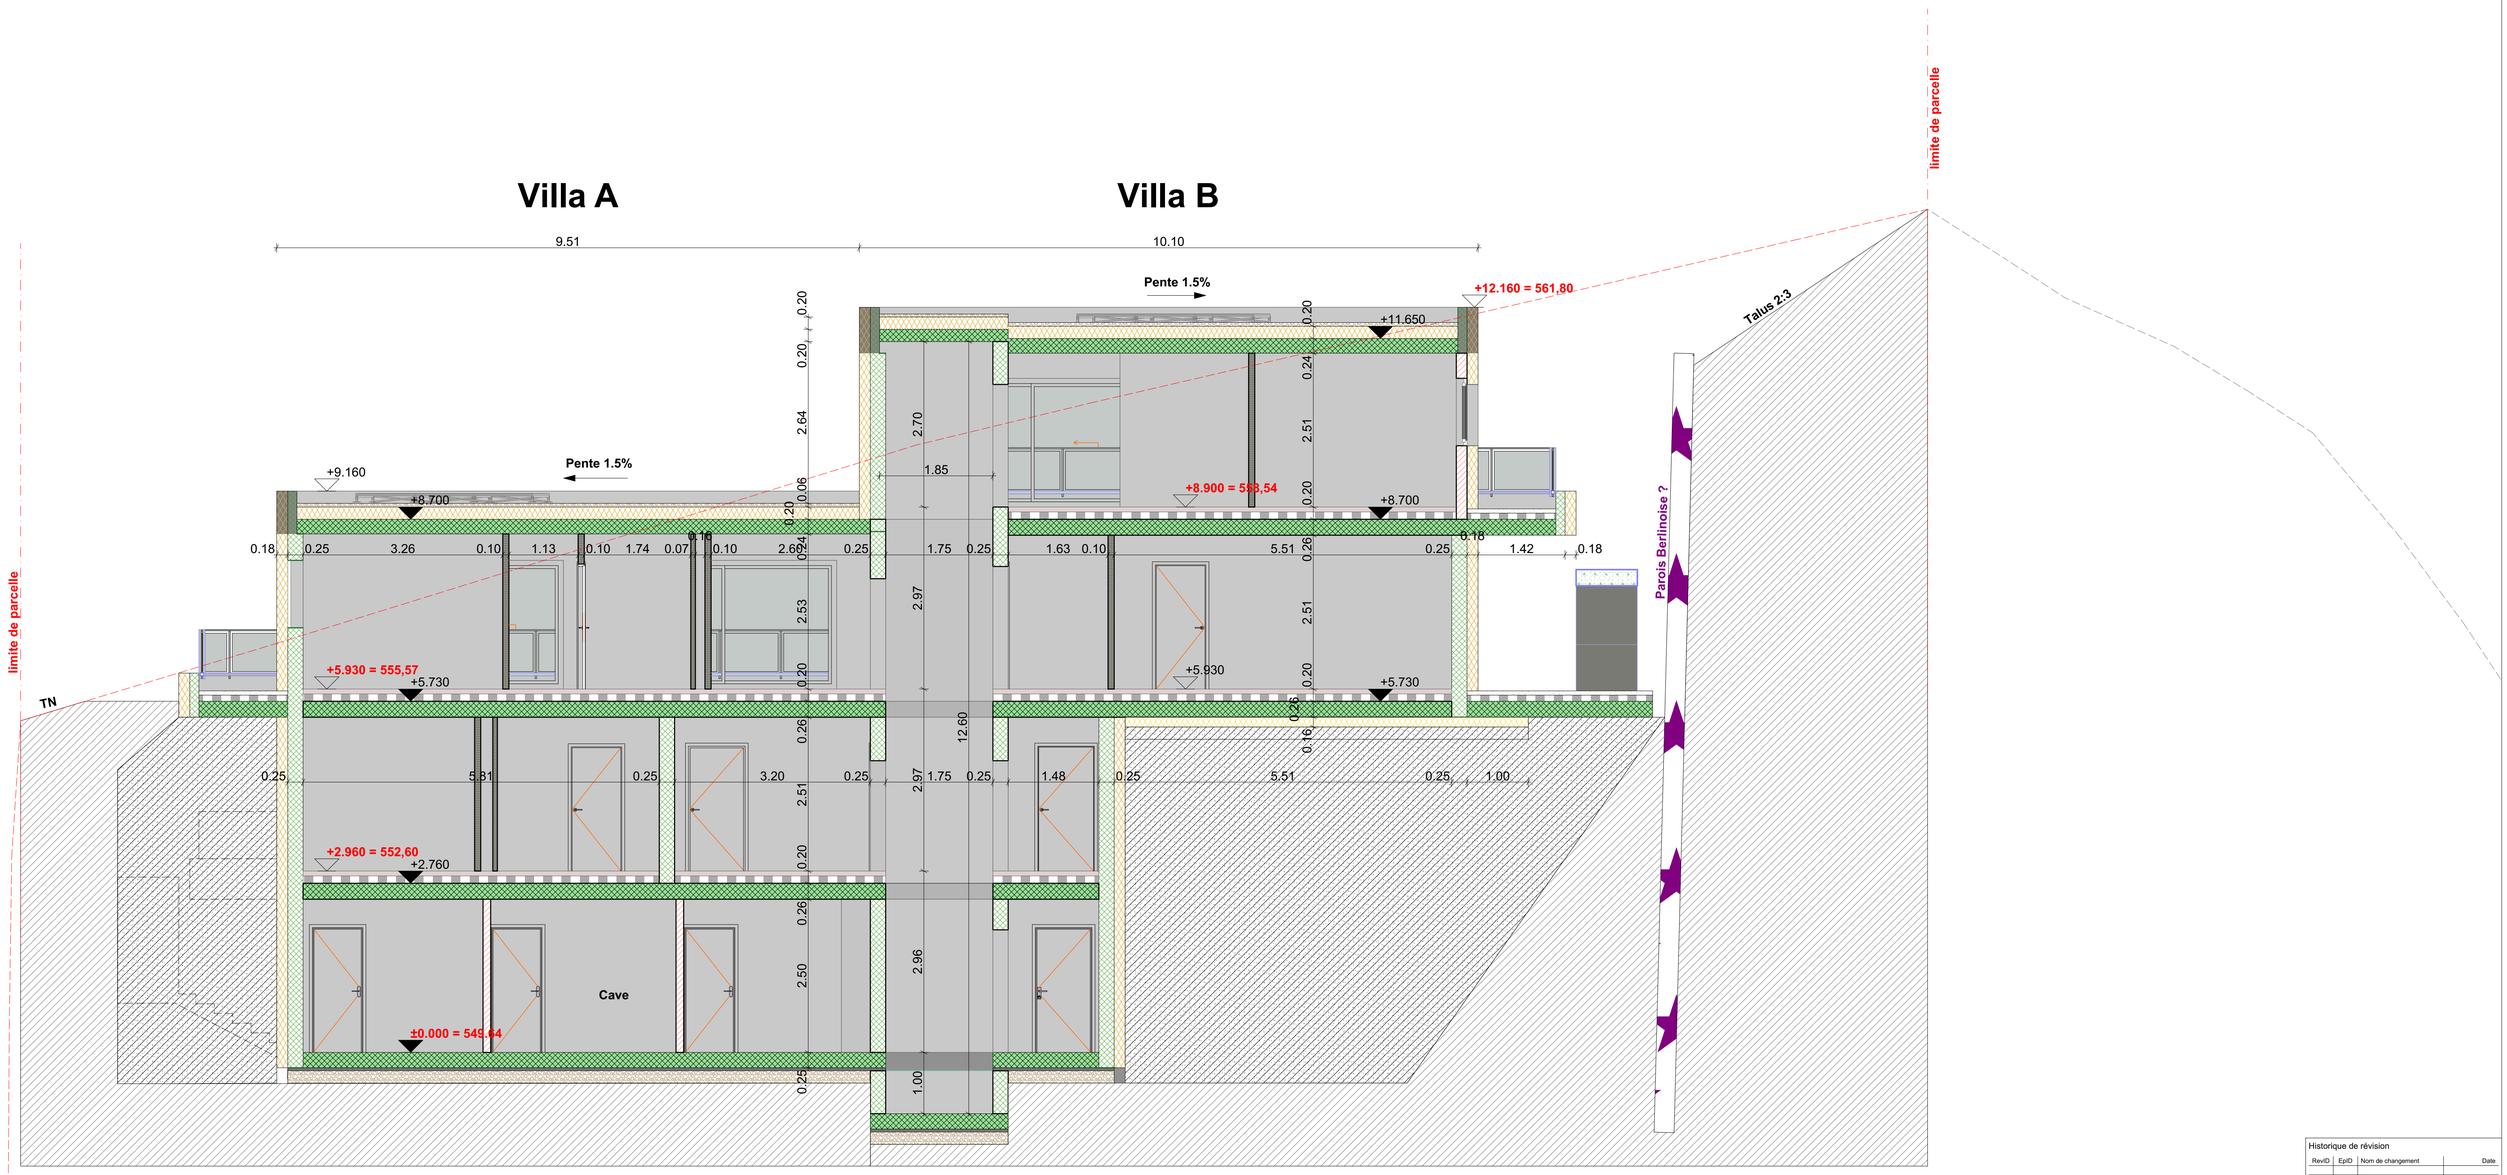

Historique de révision

RevID	EpID	Nom de changement	Date

Titre dans société

Constructions de 2 villas contiguës de 2 logements

Route de Ponty 6
Lucens
Suisse

Titre de dessin

Coupe lift

État du dessin

Modifié par — Date


Vérifié par — Date

Echelle de dessin

1:50

ID de mise en page — Révision

A.01.10.2

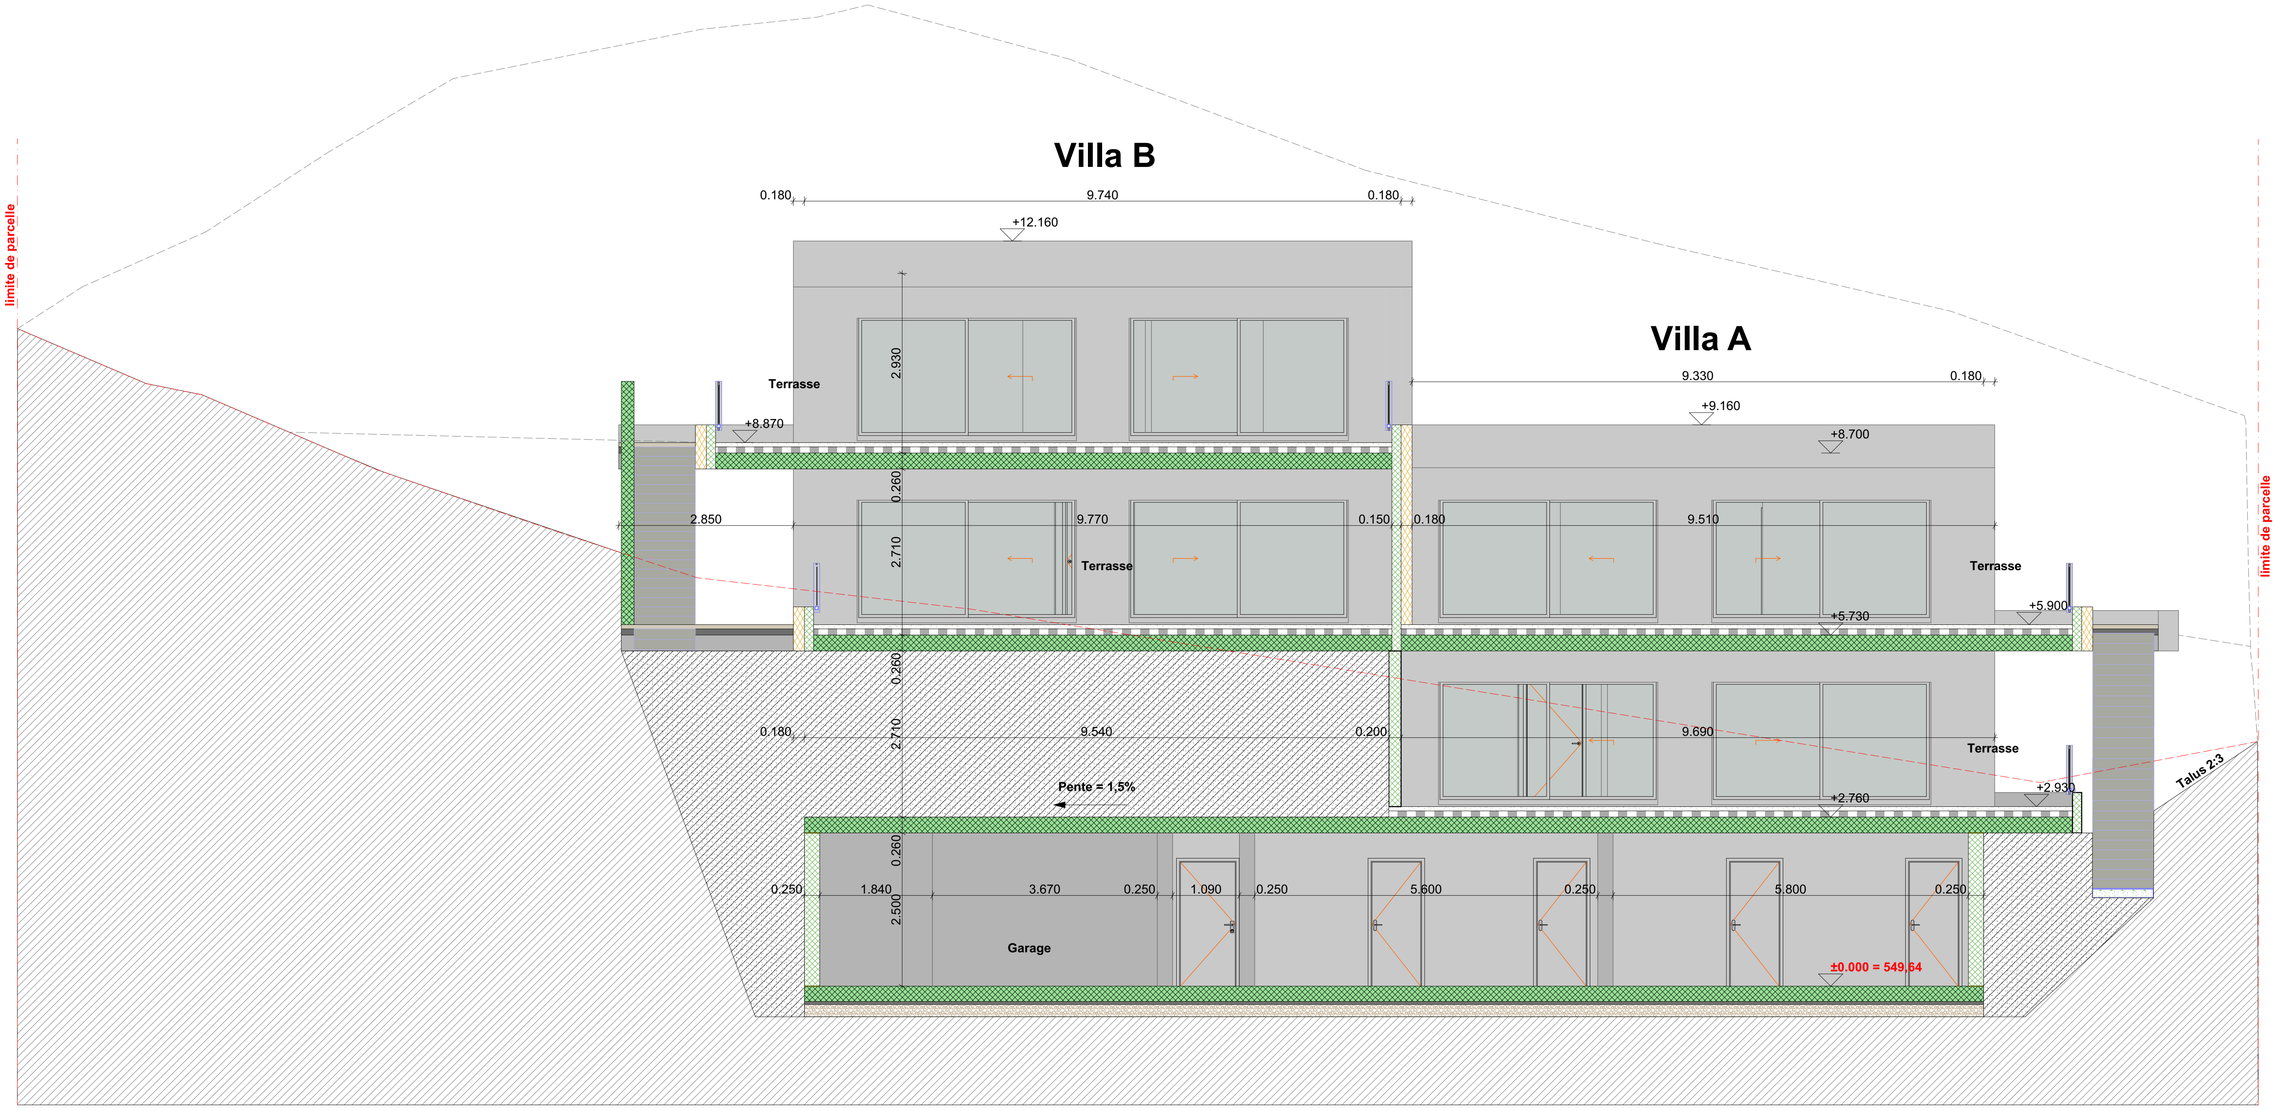

Historique de révision

RevID	EpID	Nom de changement	Date

Titre dans société

Constructions de 2 villas contiguës de 2 logements

Route de Ponty 6
Lucens
Suisse

Titre de dessin

Coupe Villa A+B

État du dessin

Modifié par — Date


Vérifié par — Date

Échelle de dessin

1:50

ID de mise en page — Révision

A.01.10.3

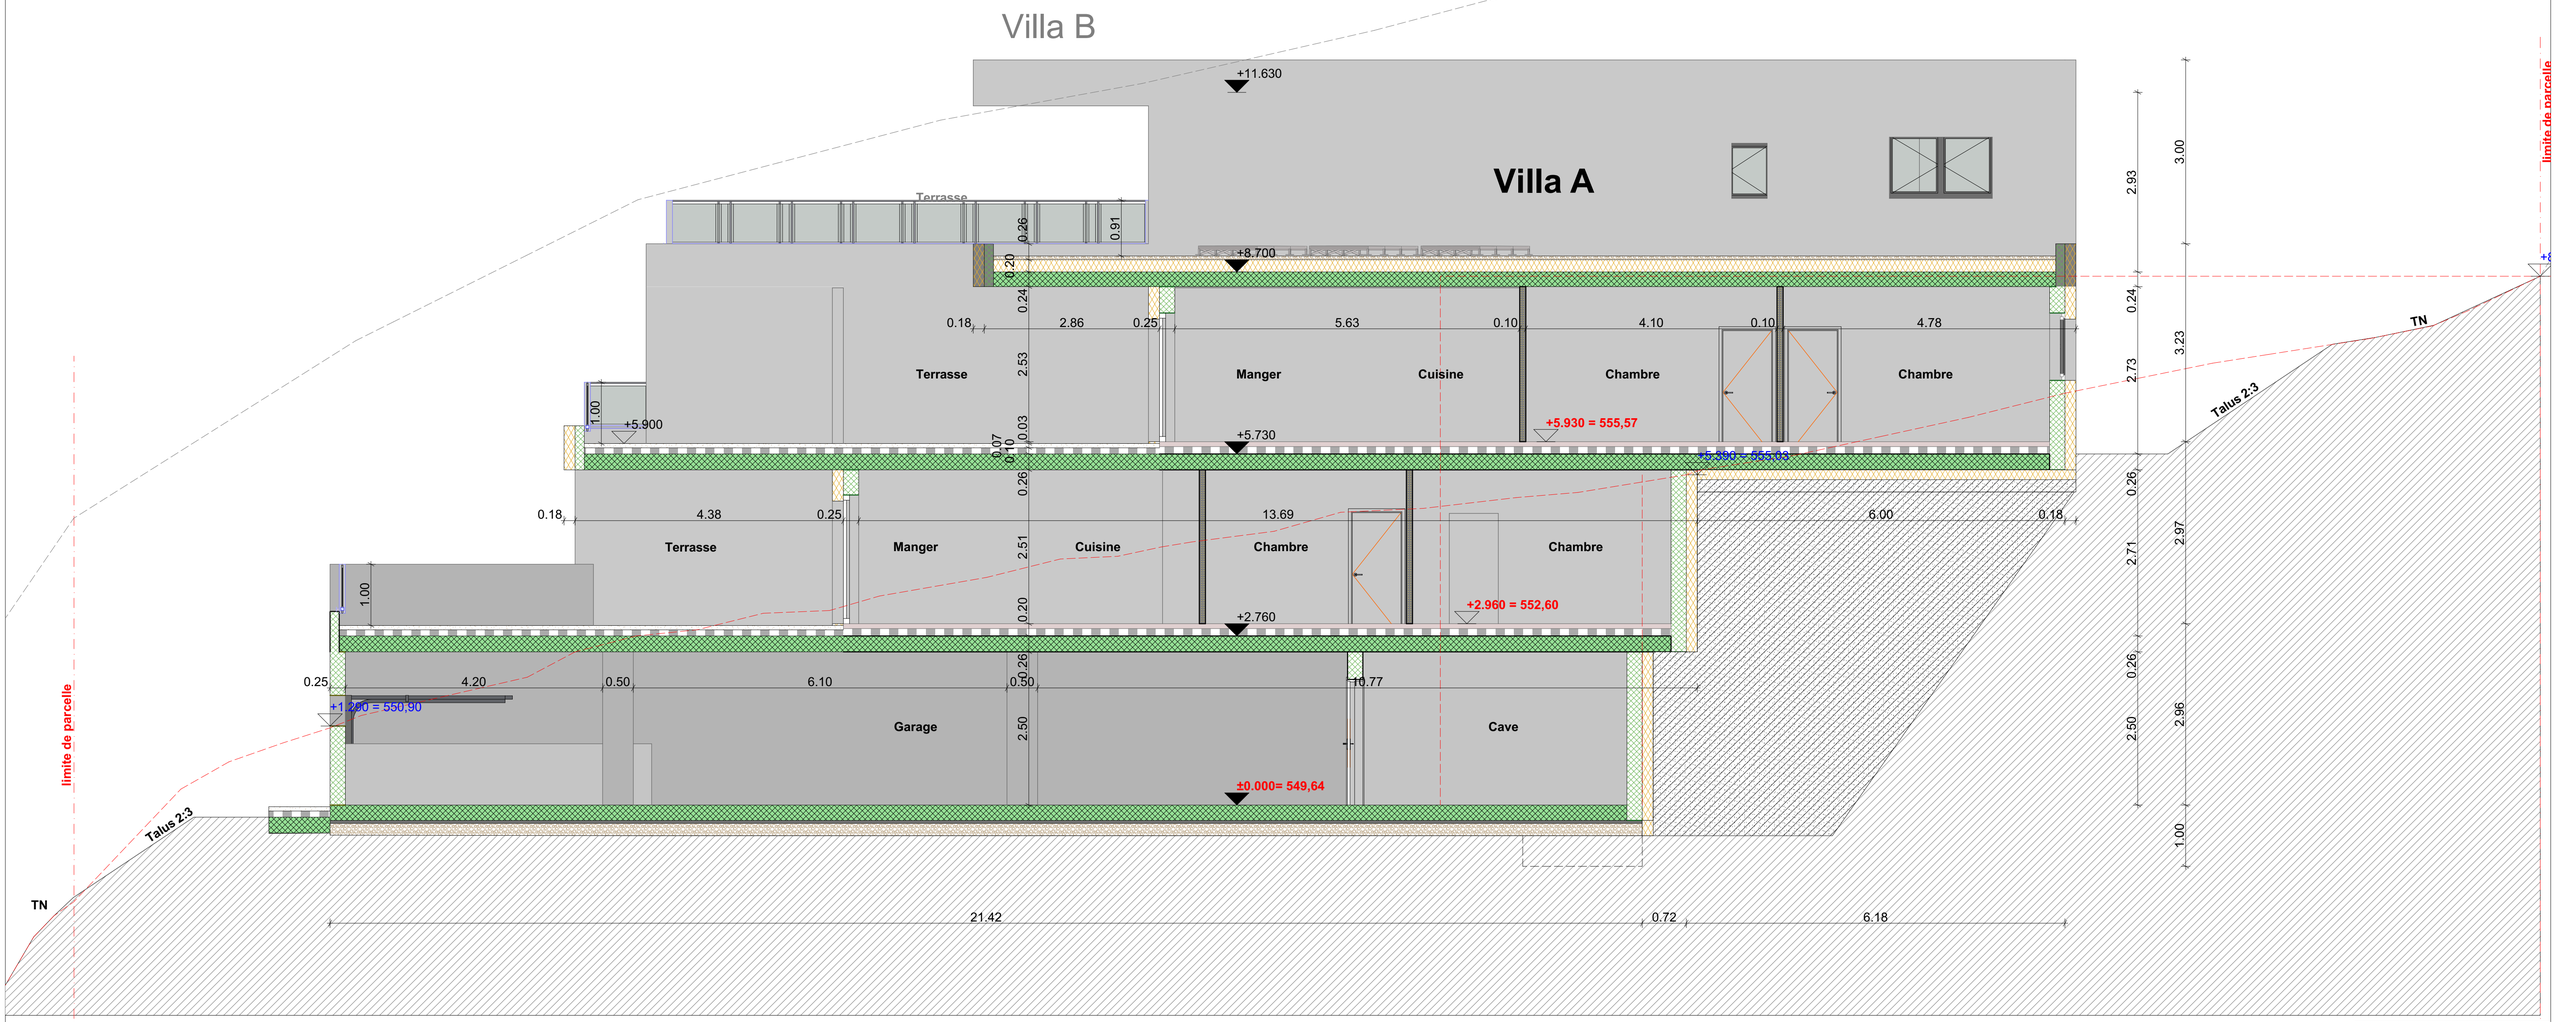

Historique de révision

RevID	EpID	Nom de changement	Date

Titre dans société

Constructions de 2 villas contiguës de 2 logements

Route de Ponty 6
Lucens
Suisse

Titre de dessin
Coupe Villa A


État du dessin

Modifié par — Date


Vérifié par — Date

Echelle de dessin
1:50

ID de mise en page — Révision
A.01.10.4

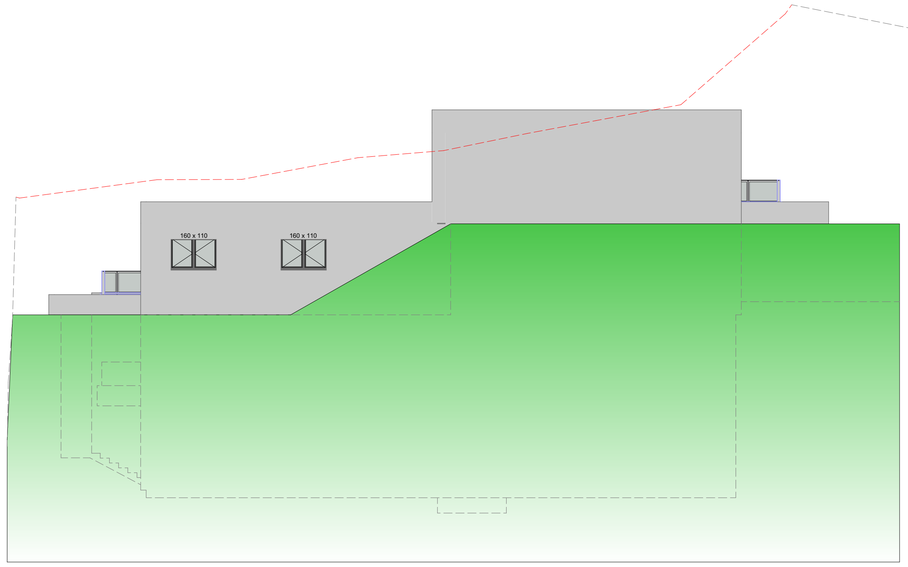


Façade Nord 1:100

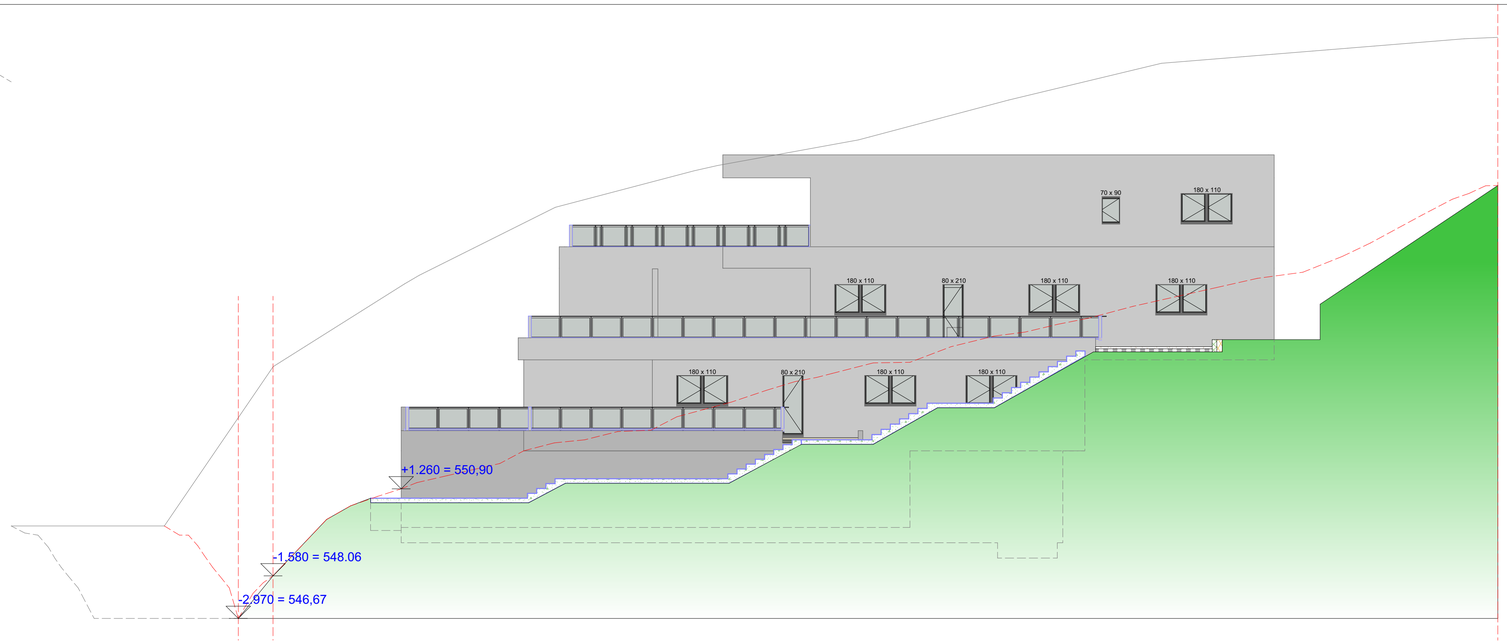

Façade Est 1:100



Façade Sud 1:100

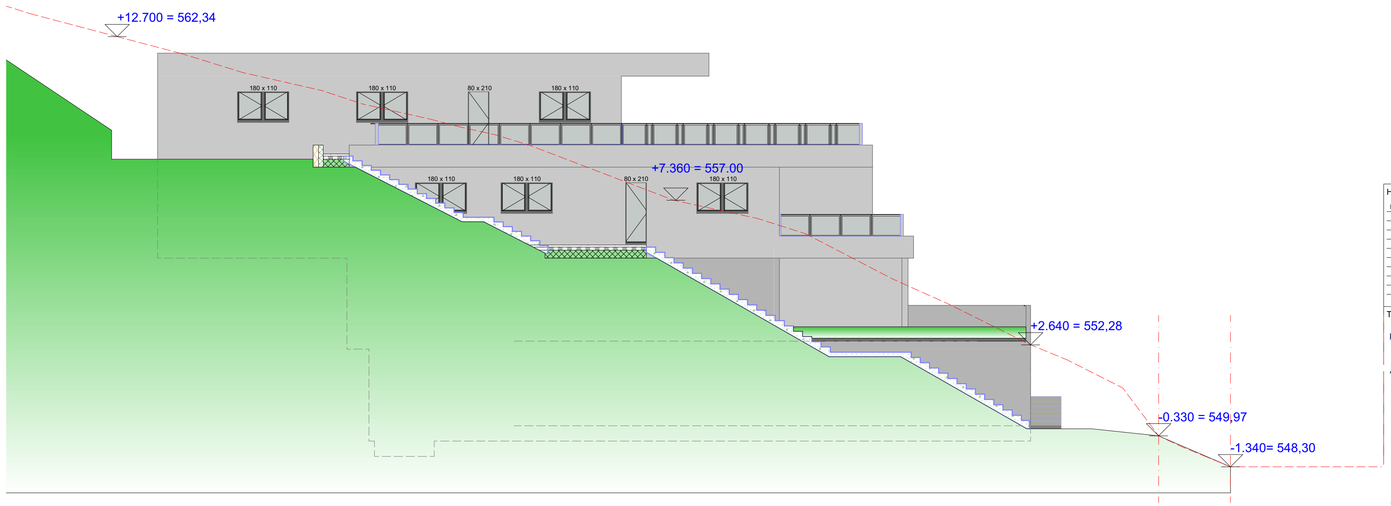

Façade Ouest 1:100

Historique de révision

RevID	EpID	Nom de changement	Date

Titre dans société

Constructions de 2 villas contiguës de 2 logements

Route de Ponty 6
Lucens
Suisse

Nom de dessin
Façade Nord, Façade Est, Façade Sud, Façade Ouest

Etat de dessin

Modifié par Date

Vérifié par Date

Echelle de dessin
1:100

ID de mise en page Révision
A.02.1