
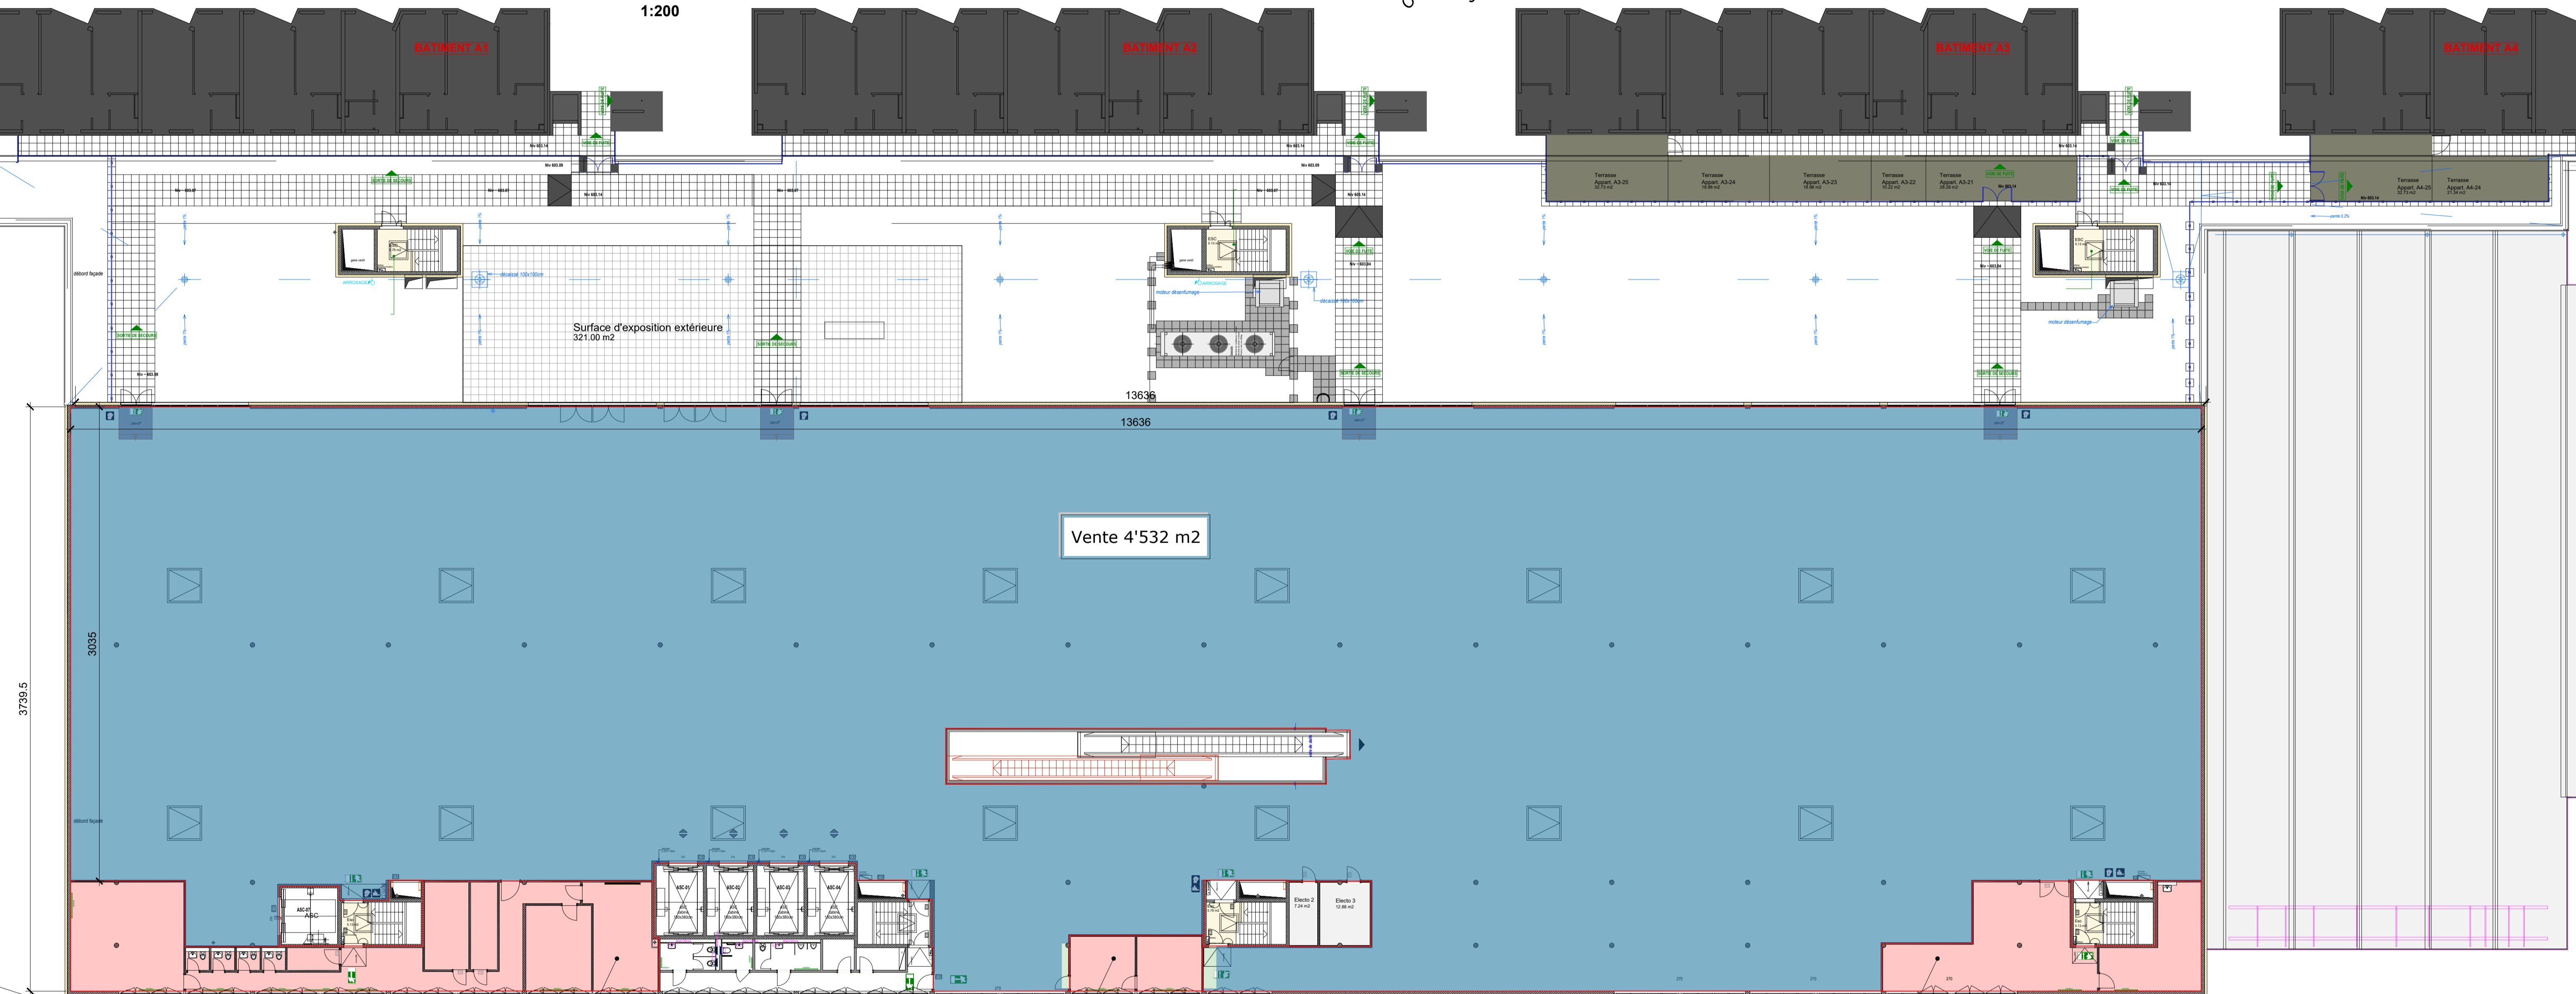


SITUATION

1:200

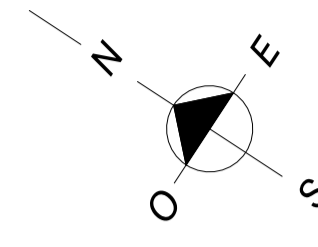

MIGROS NEUCHÂTEL-FRIBOURG		Société coopérative Migros Neuchâtel-Fribourg Département Immobilier - Service des bâtiments	
Site Granges-Paccot Centre		Rue des Penevuis 2 - 2014 Marin-Epagner - 058 574 81 11	
Nom du locataire -		Section(s) 7836	N° de la surface -
Descriptif Situation		Nom de l'enseigne Etage	Dess. RP
Contenu du plan Plan des surfaces		Localisation Etage	Format 840x445.5
		Date de création 26.04.2024	Echelles 1:200

REMARQUE
Toutes les dimensions indiquées sur ce plan sont à contrôler sur place par l'entreprise et la DT.

