

UEBERBAUUNG BAHN-
HOFSTR.28
PIETERLEN



HANS KREBS
ARCHITEKT
SPEICHERGASSE
3000 BERN 37

PLAN NR. 144 / 1
FORMAT 170 / 60
DATUM 10. 3. 69
GEZ. R. G.

BLOCK B
MST. 1:50

REV. 7.4.70. KÜ.

WOHNGESCHOSS
GRUNDRISS

ALLE MASSE SIND VOM UNTER -
NEHMER AUF EIGENE VERANT -
WORTUNG ZU PRÜFEN


ALLE MASSE SIND ROHMASSE
MIT AUSNAHME DER FENSTER -
HÖHE

BRÜSTUNGEN, - SCHWELLEN -
UND STURZHÖHEN AB ± 0.00
GEMESSEN

FÜR INNERE TÜREN MIT STAHL -
ZARGEN SIND 10 CM RESP. 13 CM
(16 CM) IN DER BREITE UND
6.4 CM IN DER HÖHE GERECHNET

SÄMTLICHE INNEREN TÜRHÖHEN
AB HÖHEREM FERTIGEM BODEN

LEGENDE

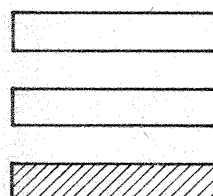


BACKSTEIN
ZEMENTSTEIN
BETONELEMENT

ZIMMERBEZEICHNUNG
OK. FERTIGER BODEN
OK. ROHER BODEN
RAUMHÖHE i.L.

G GURTENWICKLER

GRUNDRISS WOHNGESCHOSS

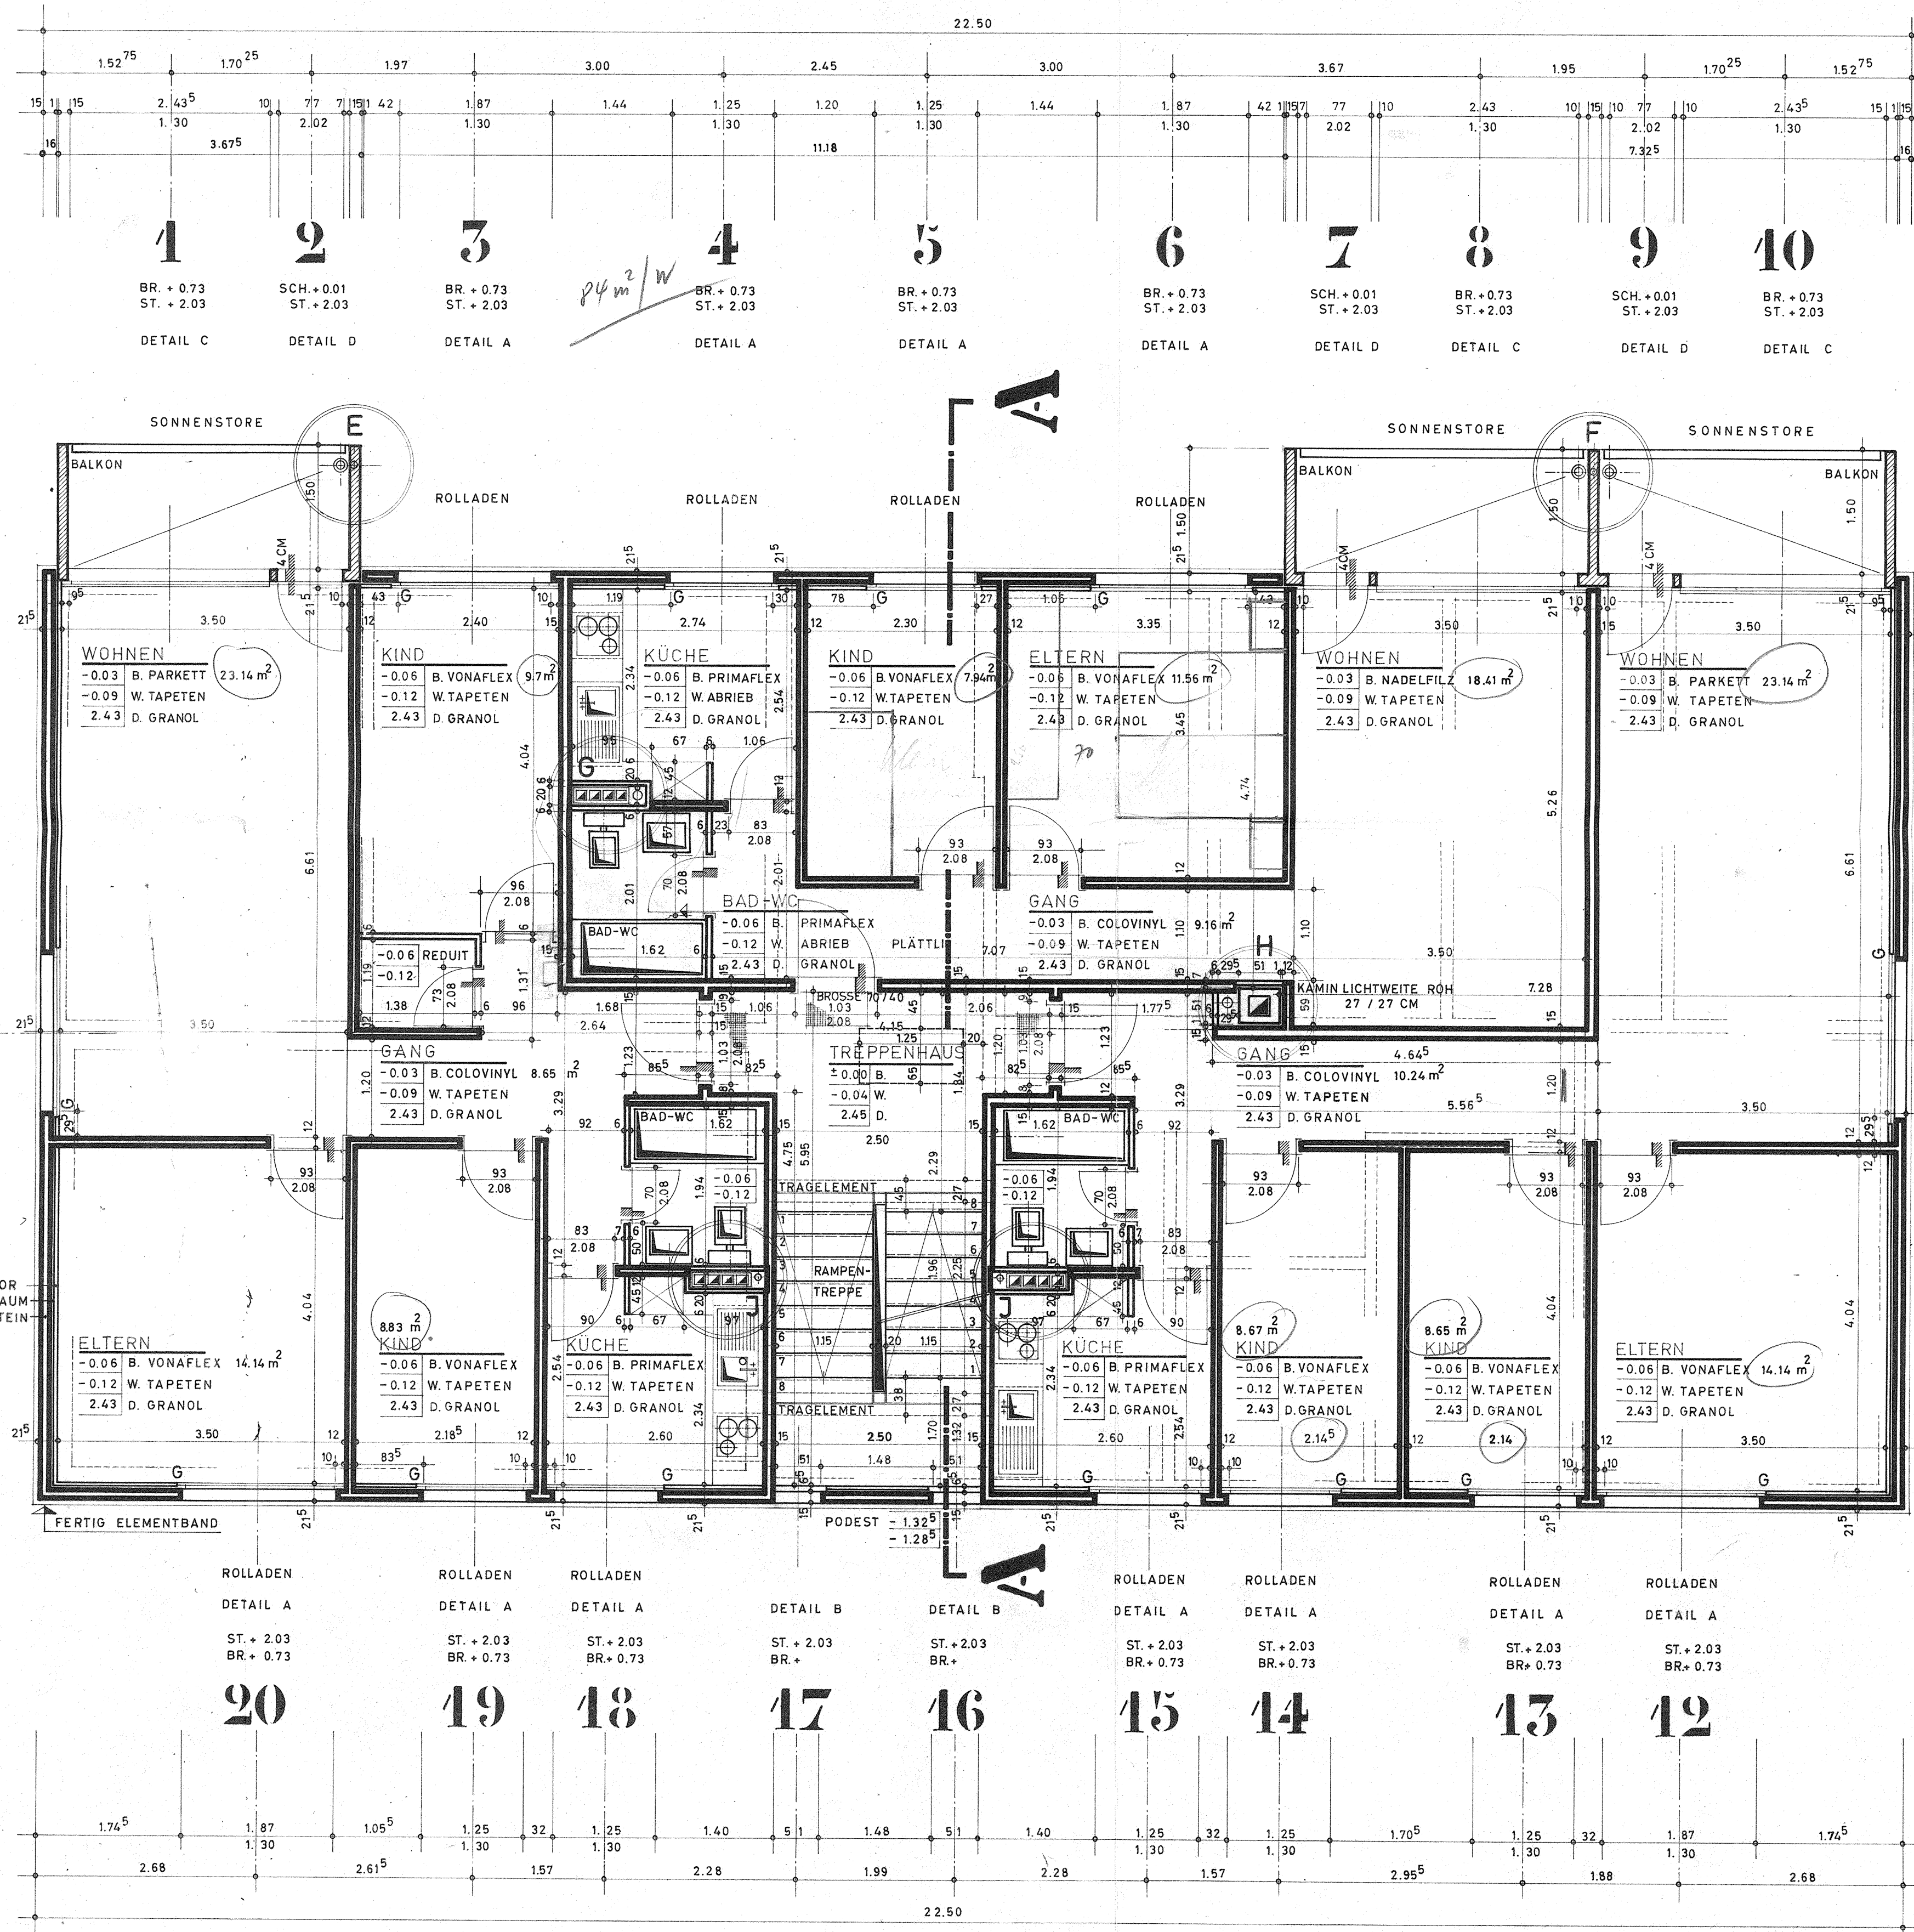

367
7.32
10.99

11