


# WOHNHAUSUMBAU AUF DER LIEGENSCHAFT NO. 1293 HÄRKINGEN //

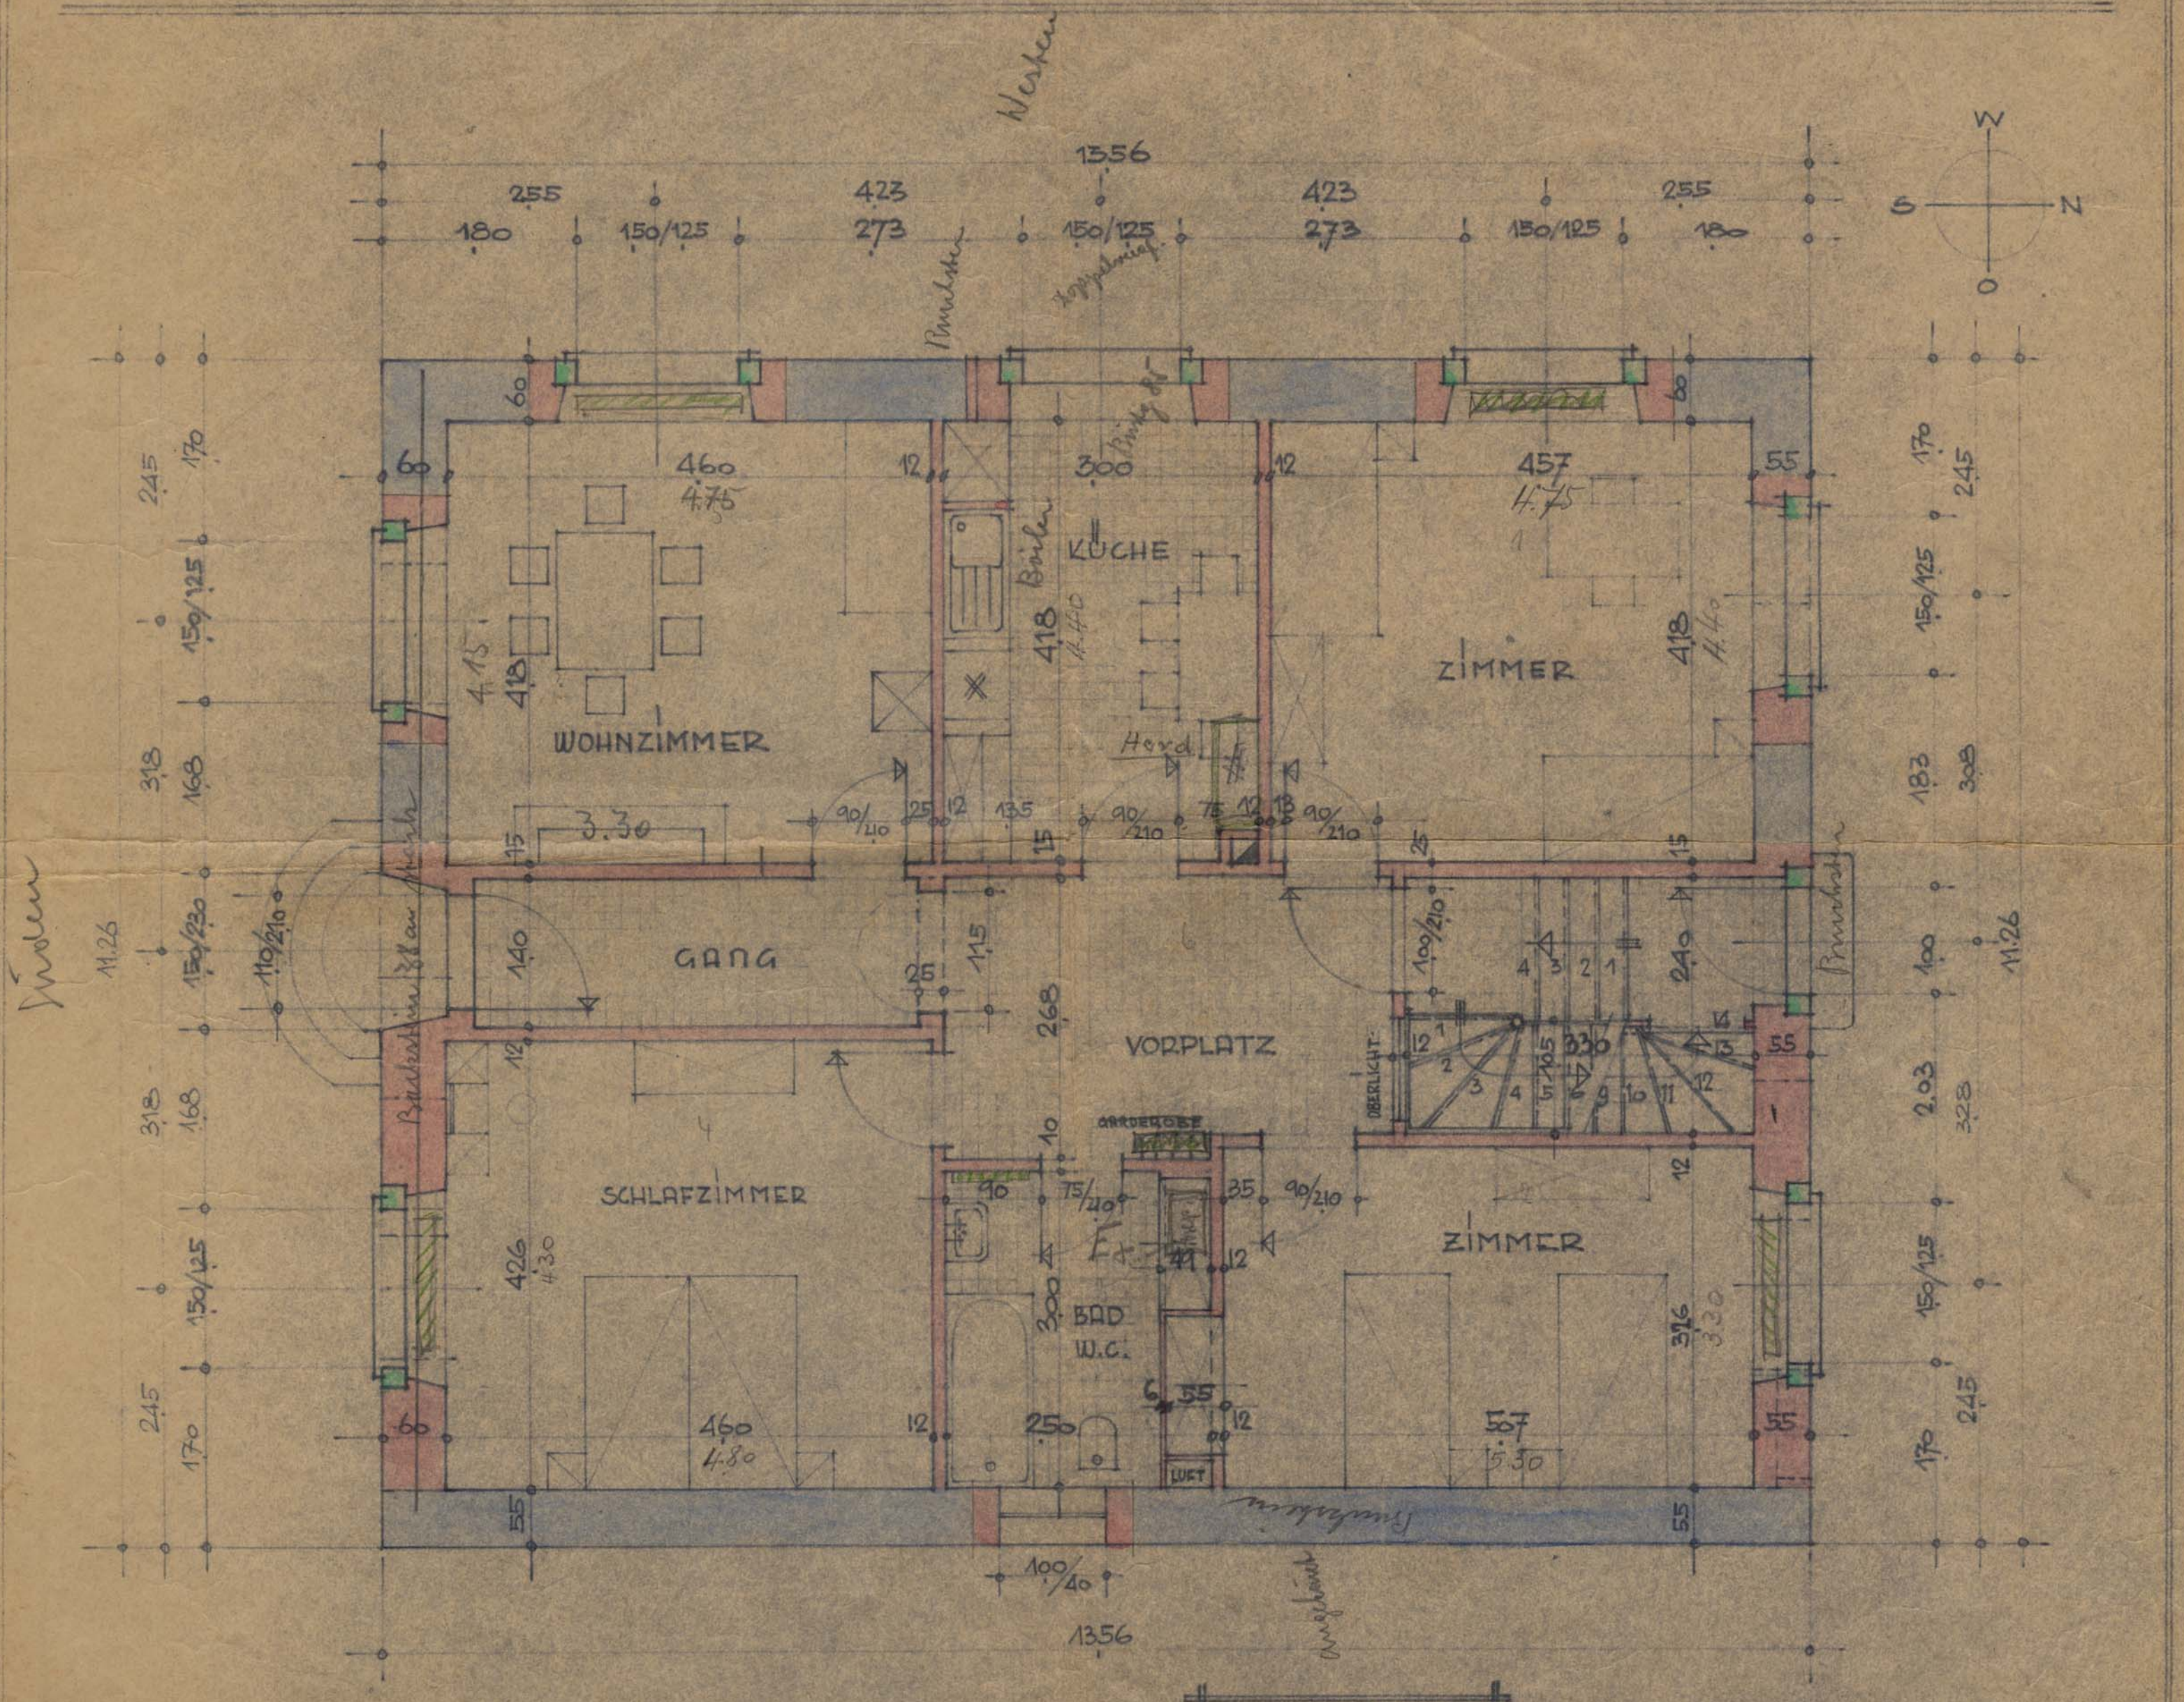


ERDGESCHOSS M. 1:50

DIE MASSE SIND AM  
BAU ZU KONTROLLIEREN

HÄRKINGEN IM SEPTEMBER 1934  
HANS WYSS, BAUGESCHÄFT/  
W.F.

# HAUPTHAUSUMBAU AUF DER LIEGENSCHAFT NO. 1293 HÄRKINGEN,

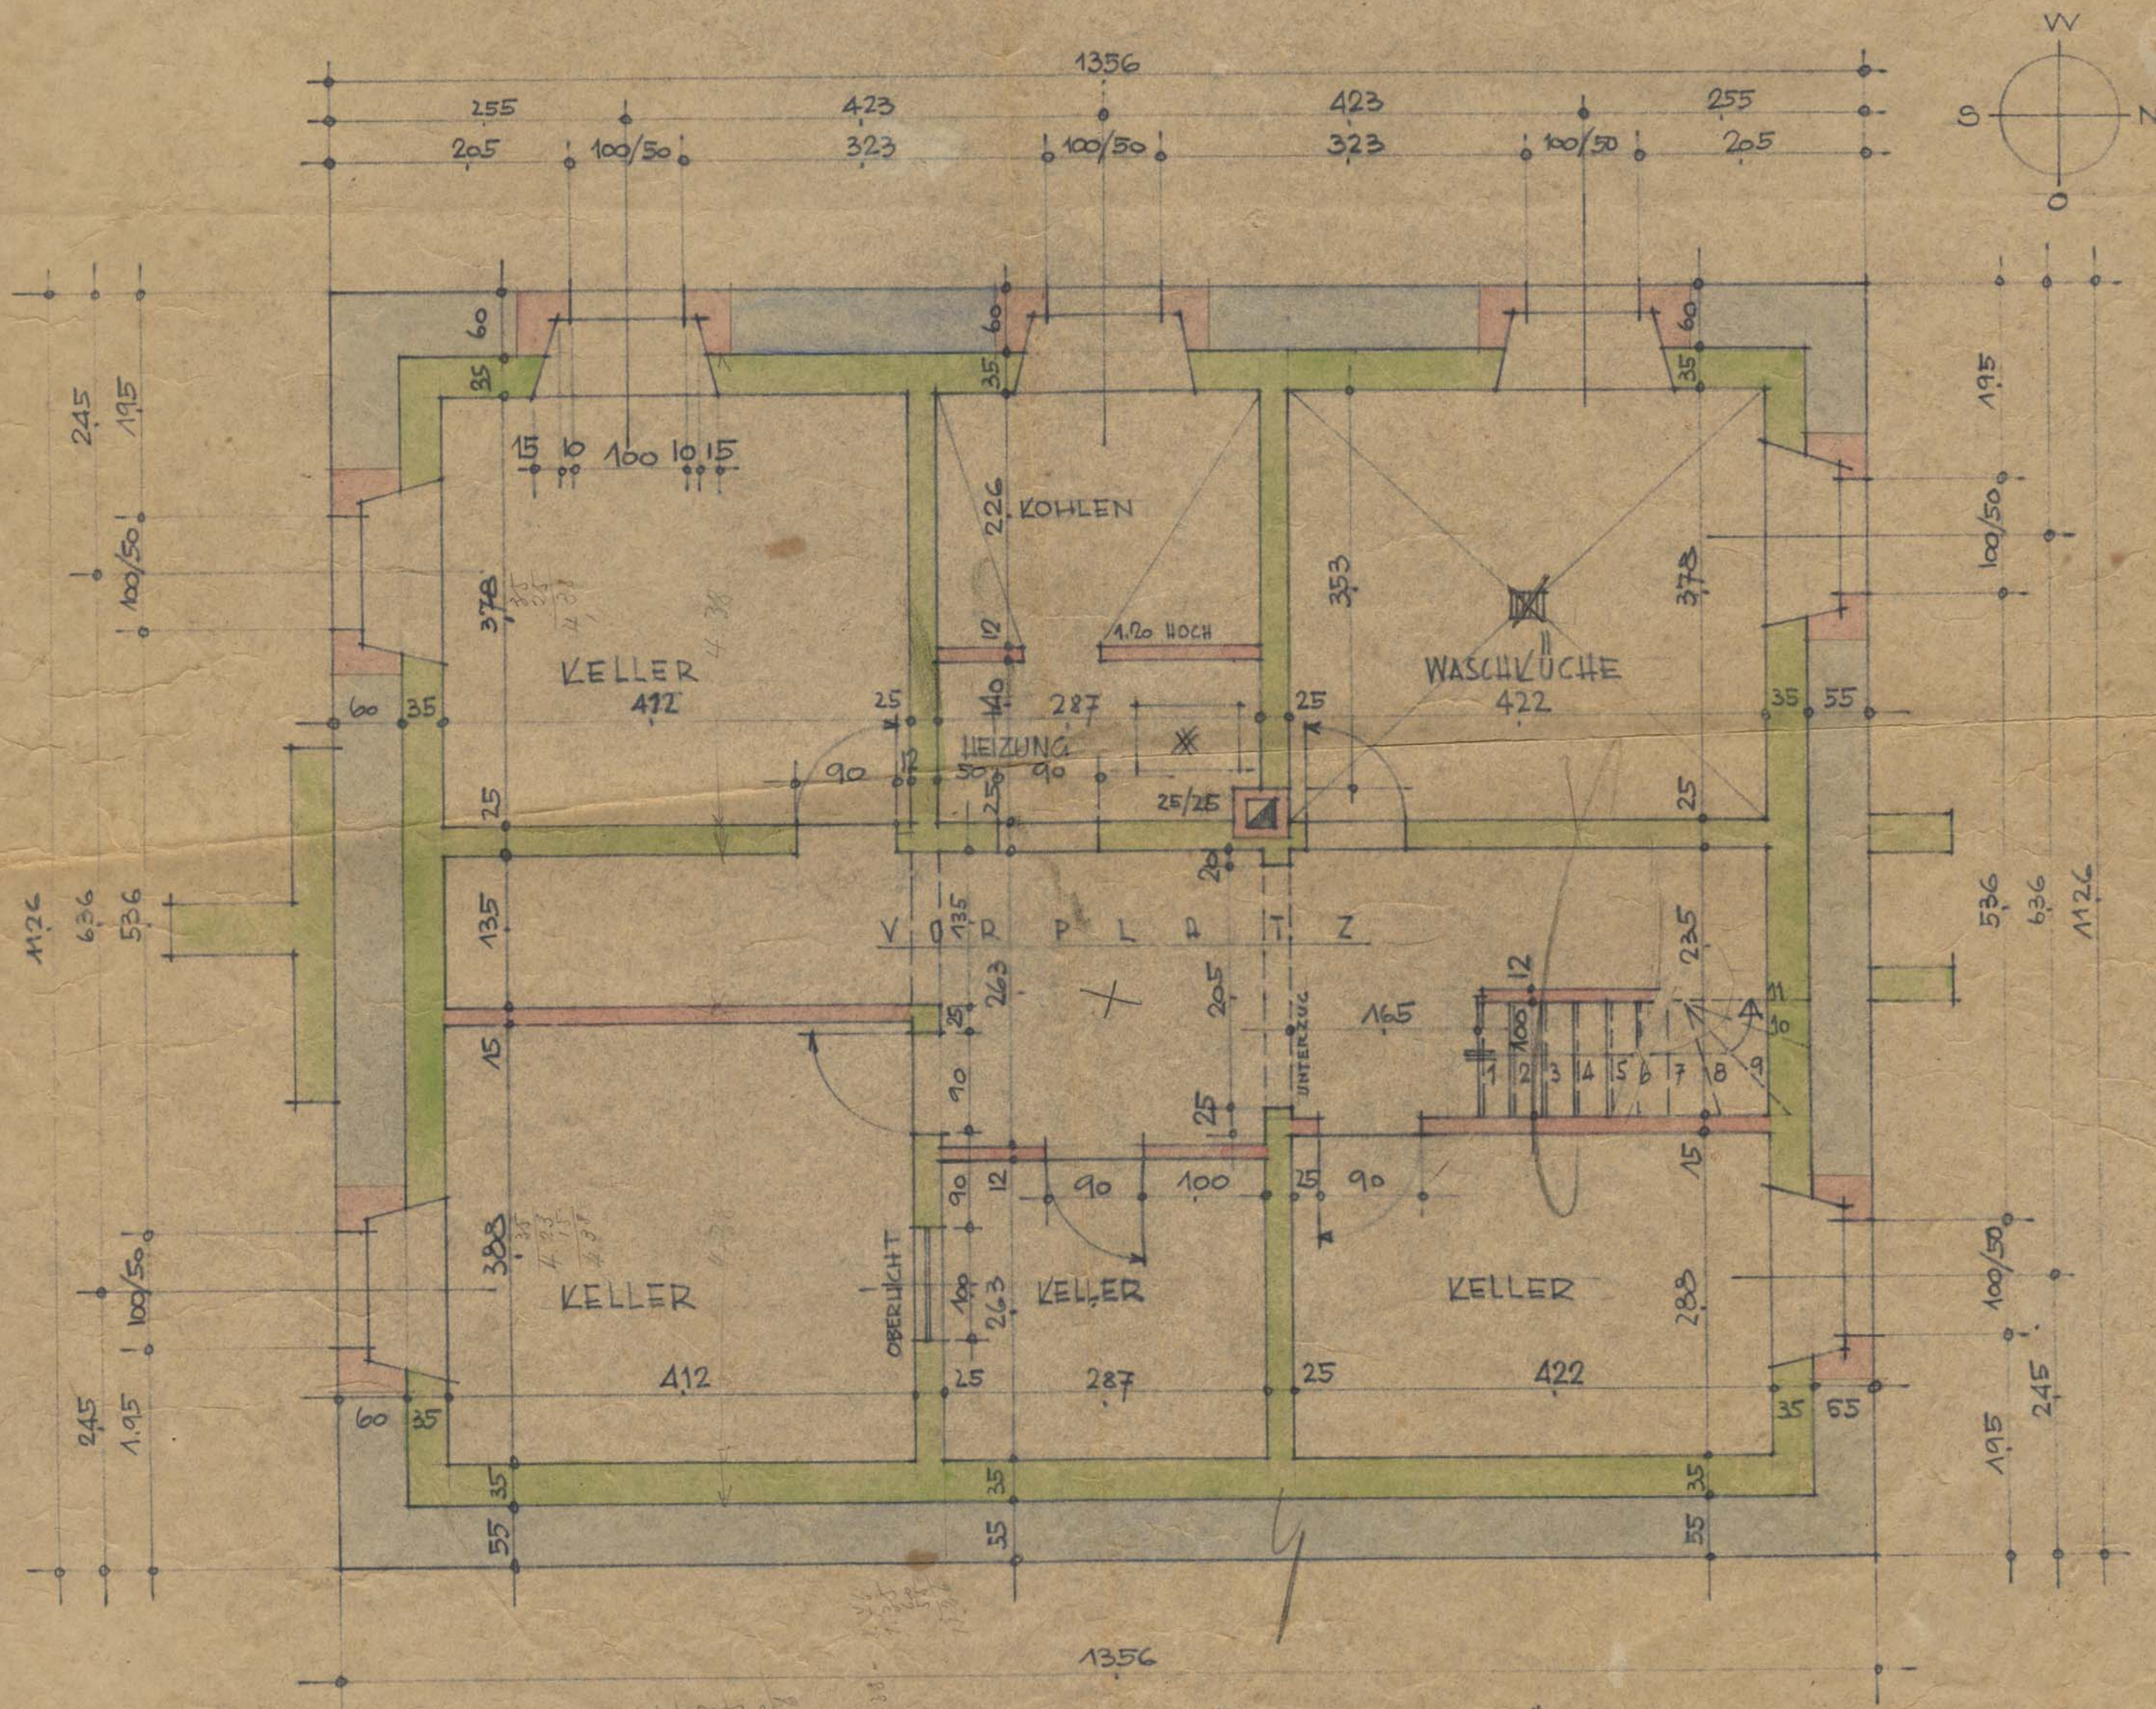

KELLER M. 1:50

DIE MASSE SIND AM  
BAU ZU KONTROLLIEREN

HÄRKINGEN IM SEPTEMBER  
HANS WYSS, BAUGESCHÄFT

42.5 x 40