
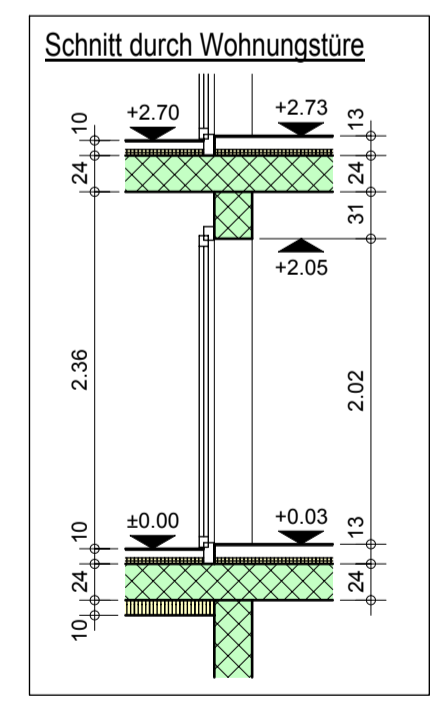


- 1 - 15 WC / Bad**
 -1.10 | ±0.00
 BF= 6.33 m²
 Br. Platten
 Wv. Abrieb / Platten
 Dv. Spritzputz
- 1 - 16 WC / Du**
 -1.10 | ±0.00
 BF= 3.26 m²
 Br. Platten
 Wv. Abrieb / Platten
 Dv. Spritzputz
- 1 - 23 WC / Bad**
 -1.10 | ±0.00
 BF= 6.33 m²
 Br. Platten
 Wv. Abrieb / Platten
 Dv. Spritzputz
- 1 - 24 WC / Du**
 -1.10 | ±0.00
 BF= 3.26 m²
 Br. Platten
 Wv. Abrieb / Platten
 Dv. Spritzputz

- Wandaufbau W5 Aussenwand**
- Deckputz mineralisch 5mm
 - Grundputz mineralisch 10mm
 - Backsteinmauerwerk Swissbrick Transmo 175mm
 - Baukleber
 - Wärmedämmung Marmoran Marmorpor Plus 031 160mm
 - Grundierung / Armierungsgitter / Einbettungsmasse 8mm
 - Aussenputz 2mm

- Wandaufbau W6 Wohnungstrennwand / Treppenhäus**
- Deckputz mineralisch 5mm
 - Haftbrücke 3mm
 - Stahlbetonwand 250mm
 - Haftbrücke 3mm
 - Deckputz mineralisch 5mm

- Wandaufbau W7 Rauntrennwand**
- Deckputz mineralisch 5mm
 - Grundputz mineralisch 10mm
 - Backsteinmauerwerk Swissbrick SwissModul 150mm
 - Grundputz mineralisch 10mm
 - Deckputz mineralisch 5mm

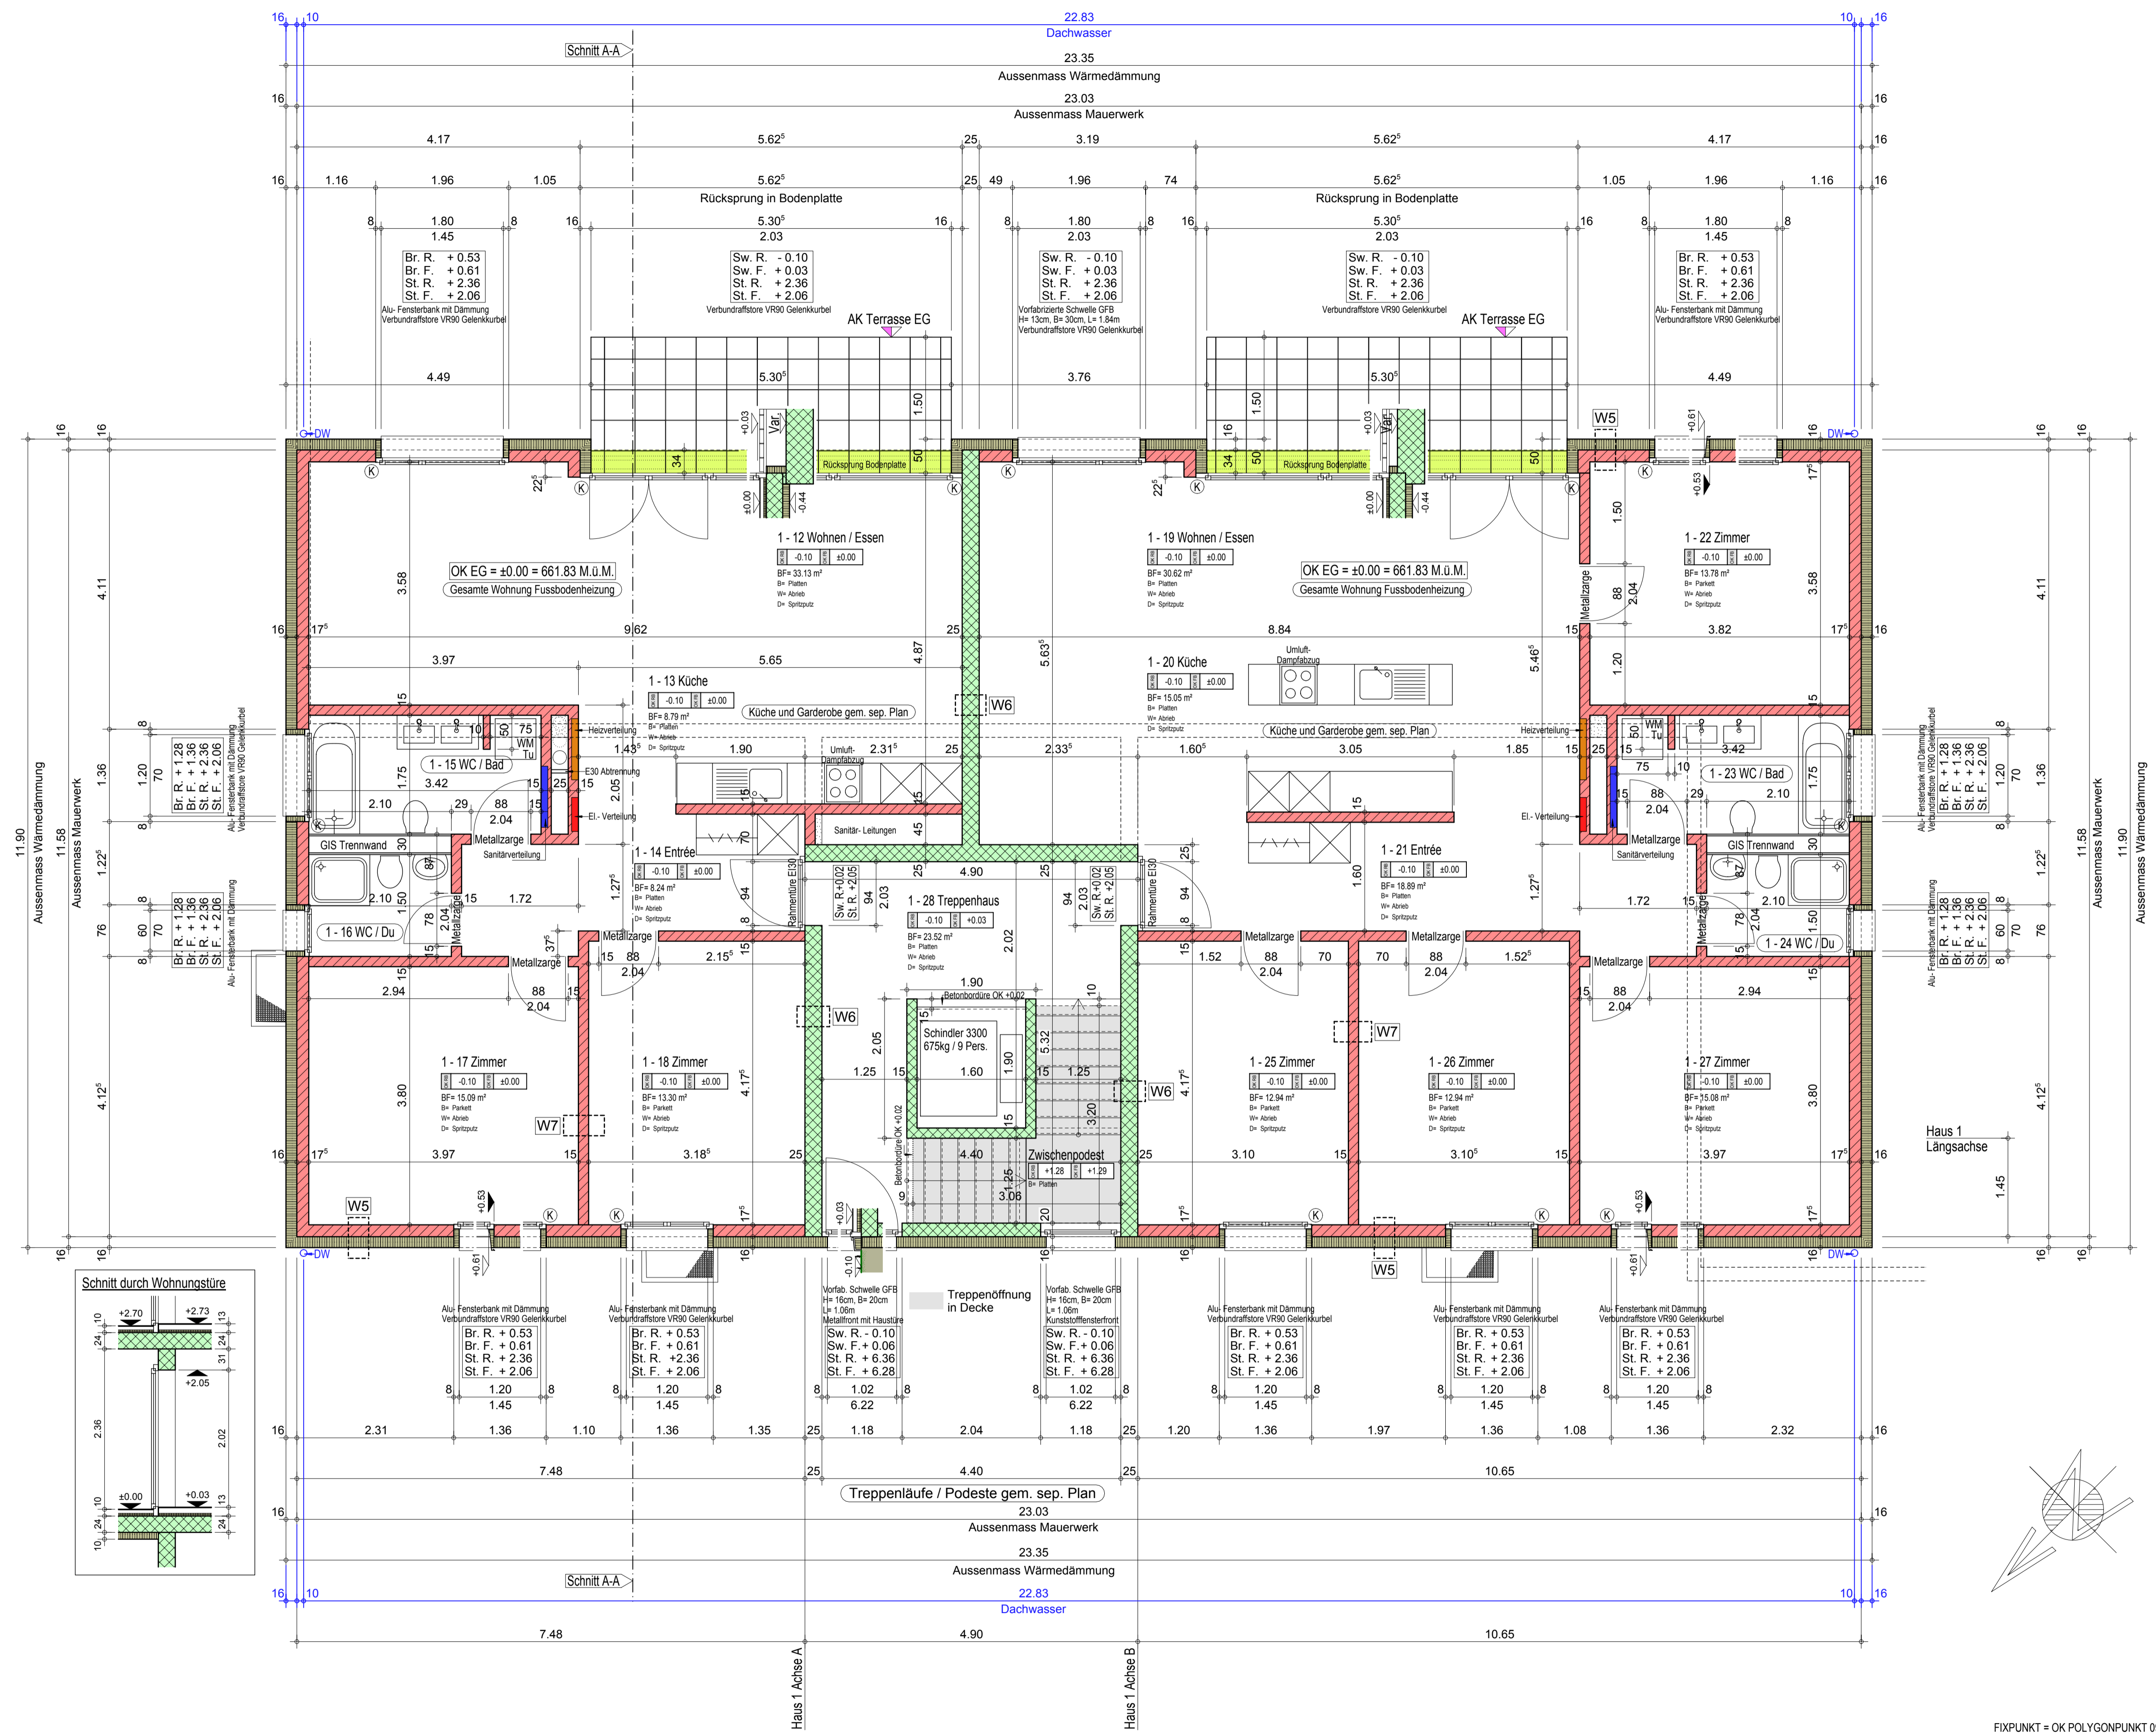

LEGENDE WERK- & DETAILPLANUNG:

NATURSTEINE	HOLZ	B = BODEN	ST = UK ROHER STURZ
BACKSTEINE	HOLZWERKSTOFFPLATTEN	W = WAND	BR = OK FERTIGE BRÜSTUNG
KALKSANDSTEINE	WÄRMEDÄMMUNG	D = DECKE	SW = OK FERTIGE SCHWELLE
ZEMENTSTEINE	WÄRMEDÄMMUNG	F = FERTIG	K = KURBEL
BETON	METALL	R = ROH	ROL = ROLLADEN
KUNSTSTEIN	MÖRTEL/GIPS	OK = OBERKANT	RAF = RAFFLAMELLENSTOREN
		UK = UNTERKANT	FAL = FALTROLLADEN

250 - 1331 - 1 / 601 I+S Generalbau GmbH, Wittenwilerstrasse 4, 8355 Aadorf TEL. 052 / 368 80 06

Überbauung 'Bärestutz' 3638 Blumenstein

Ausführungsplan Grundriss Erdgeschoss

ARCHITEKTURBÜRO LBA ARCHITEKTURBÜRO LBA e-mail: heiligenschwendl@lba.ch TEL 033/243 27 02

Beim Schulhaus 196, 3625 Heiligenschwendl internet: www.lba.ch FAX 033/243 27 58

FIXPUNKT = OK POLYGONPUNKT 0907 = +2.75 = 664.59 m.l.0.M.

MST. 1:50

GR. A1

GEZ. RT VIS.

REV.

HAUS 1

16.01.2014

12.10.14

BESE PLANE SIND GESTIGTES EIGENTUM DES LBA, SIE DÜRFEN OHNE DESSSEN BEWILLIGUNG WEDER KOPIERT ODER VERVIELFÄLTIGT NOCH AN ANDERE PERSONEN WEITERGEGEBEN WERDEN. (ART. 12 URG)