Objekt:	Neubau von 2 Mehrfamilienhäusern Stiglimattstrasse 25 + 27, 3250 Lyss
Bauherrschaft:	IWAG Immobilien-Werte AG Seilerstrasse 4, 3011 Bern
Planung:	Löffel + Bänziger AG, Architekten HTL Werkstrasse 36, 3250 Lyss

Löffel + Bänziger AG
Architekten HTL
Werkstrasse 36
CH - 3250 Lyss
Telefon 032 384 47 47
Telefax 032 385 11 37
planung@loeffelbaenziger.ch

Grundriss Untergeschoss Haus A/Einstellhalle

Mst. 1:50

Format: 135/84	Datum: 28.01.2015	gez.: sk
Projekt No: 0940	Plan No: 0100	Revision: 4

OKFB Erdgeschoss = 441.75 müM. = +/-0.00

Beton	Sturz roh	Türhöhen verstehen sich ab:	
Backstein	Sturz fertig	- OK fertigem Boden bzw. fertiger Schwelle bis UK rohem Sturz	
Kalksandstein	Brüstung roh	Fensterhöhen verstehen sich ab:	
Holz	Brüstung fertig	- OK roher Brüstung bis UK rohem Sturz bzw. roher Decke	
Wärmedämmung	Schwelle roh	- OK fertiger Brüstung bis UK fertigem Sturz	
	Schwelle fertig	- OK fertiger Schwelle bis UK fertigem Sturz	

Bei Massabweichungen ist die Bauleitung zu kontaktieren!

Revision No:	Art der Revision:	Datum:
1	Zuteilung Keller+Waschen/div.	09.09.2014
2	Bastein 1-3/Abwartraum	22.09.2014
3	Fenster/Lichtschächte Waschen 1 - 6, Fe Technikr., FLP	14.10.2014
4	Trennwände 0.3/0.4, 0.6/0.7, 0.13/0.14, Div.	28.01.2015

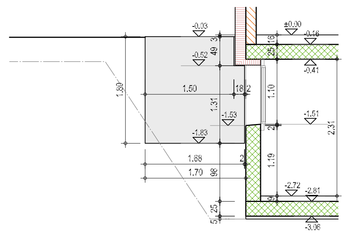
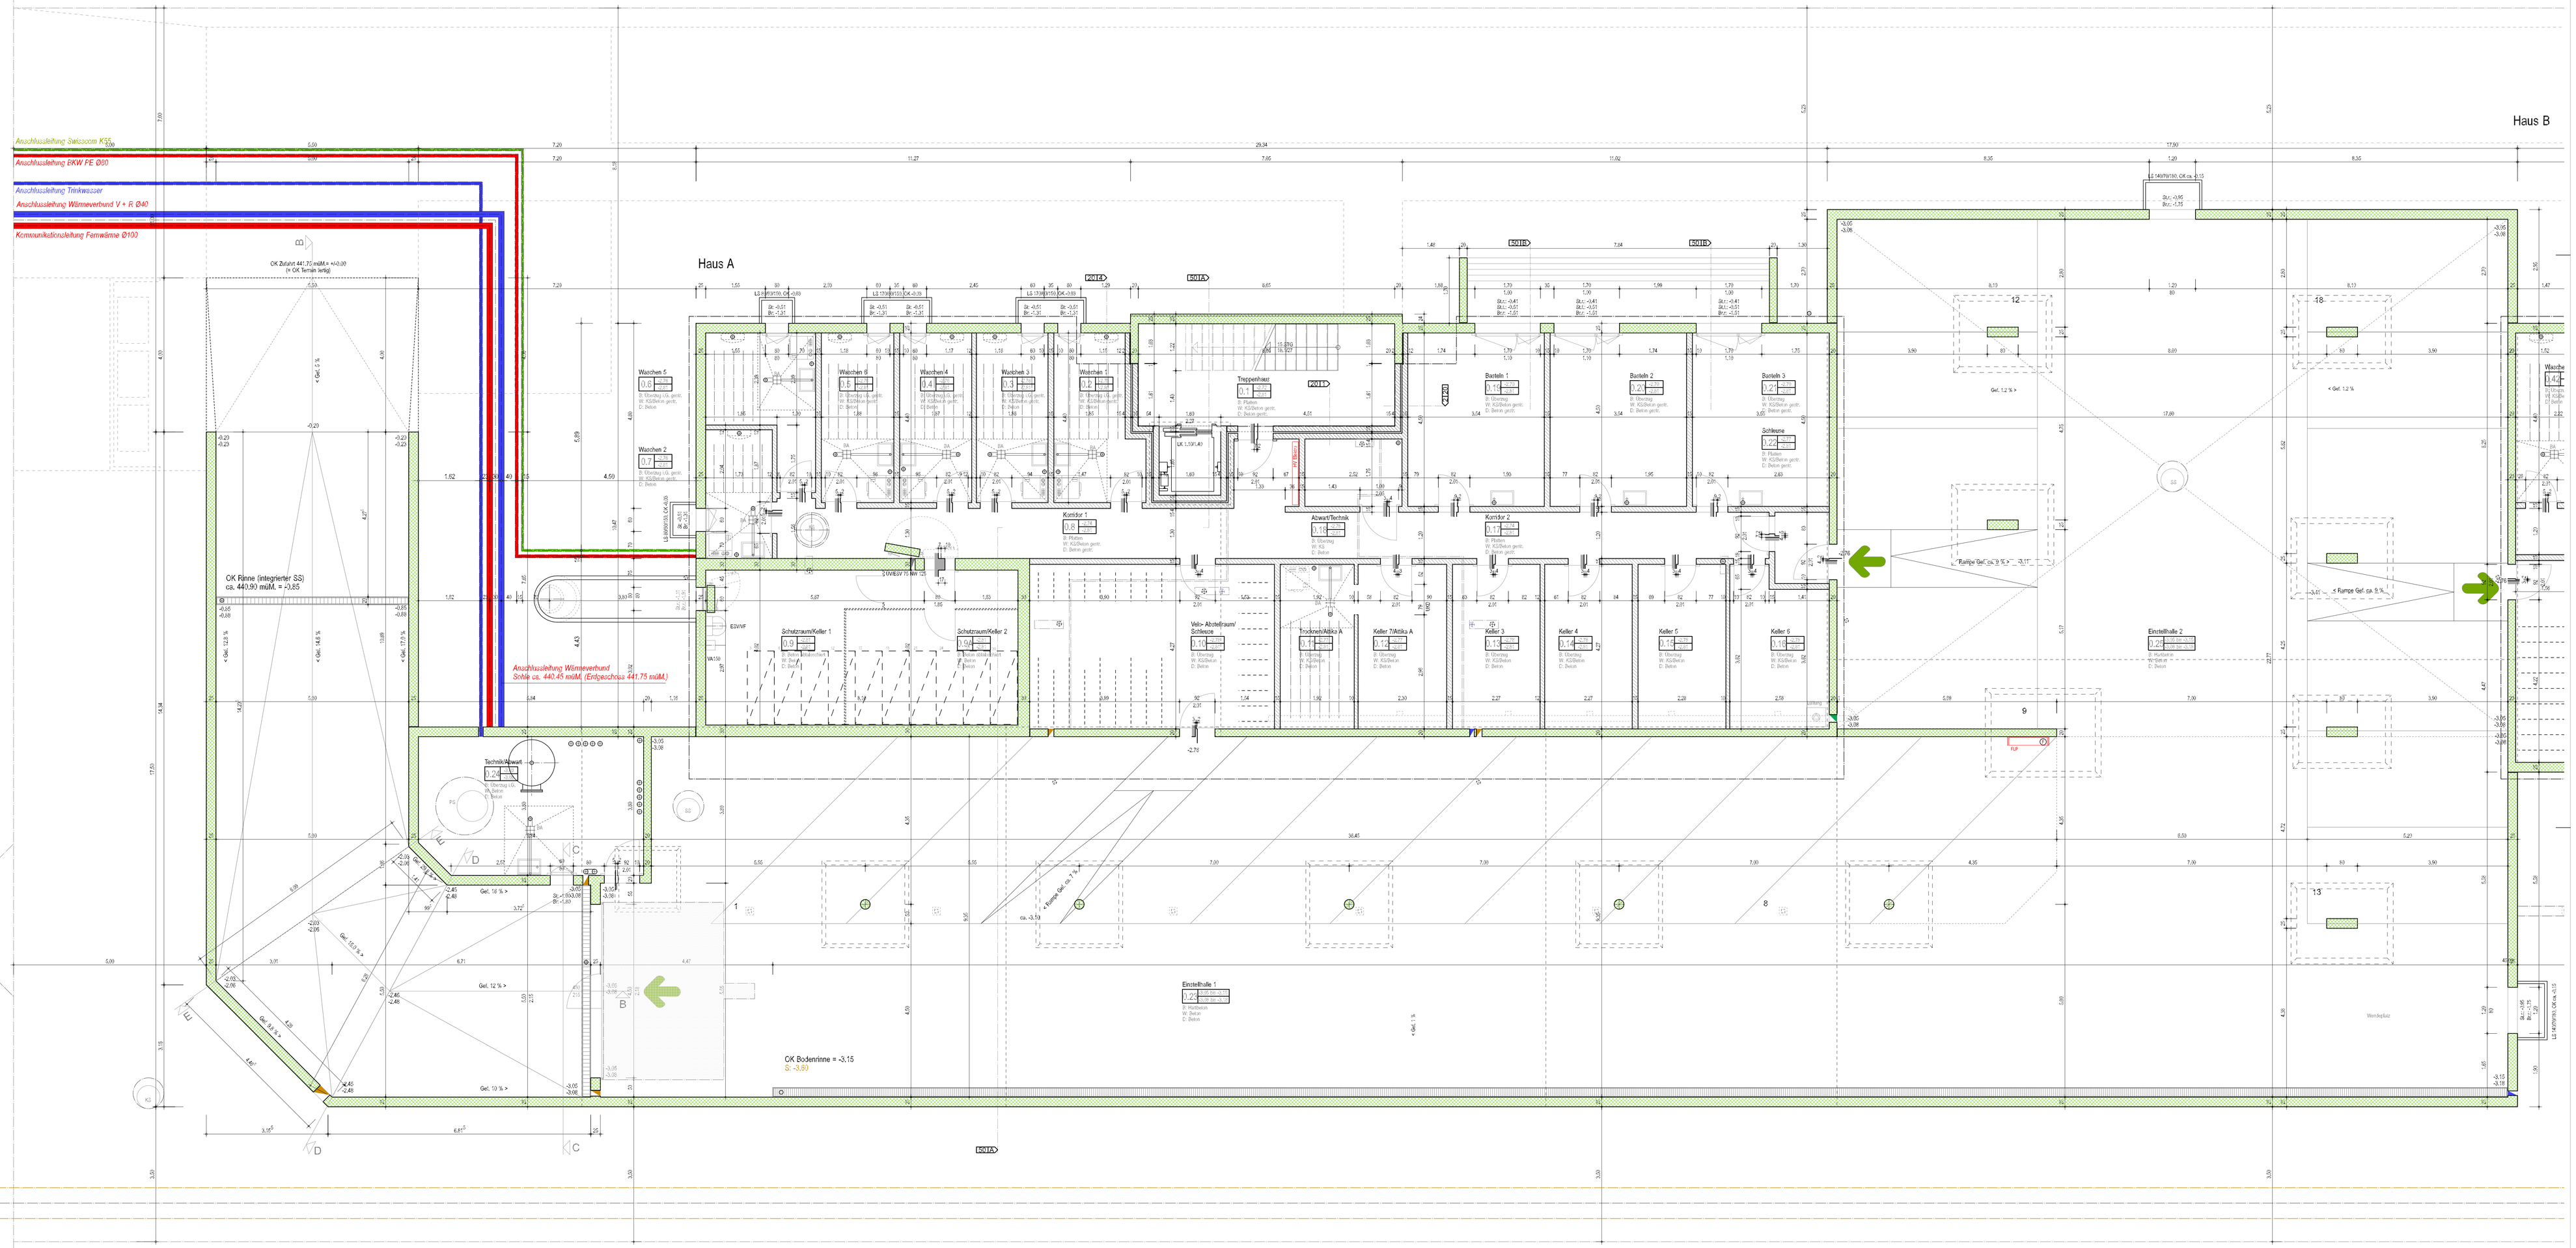
Detailschnitt B