


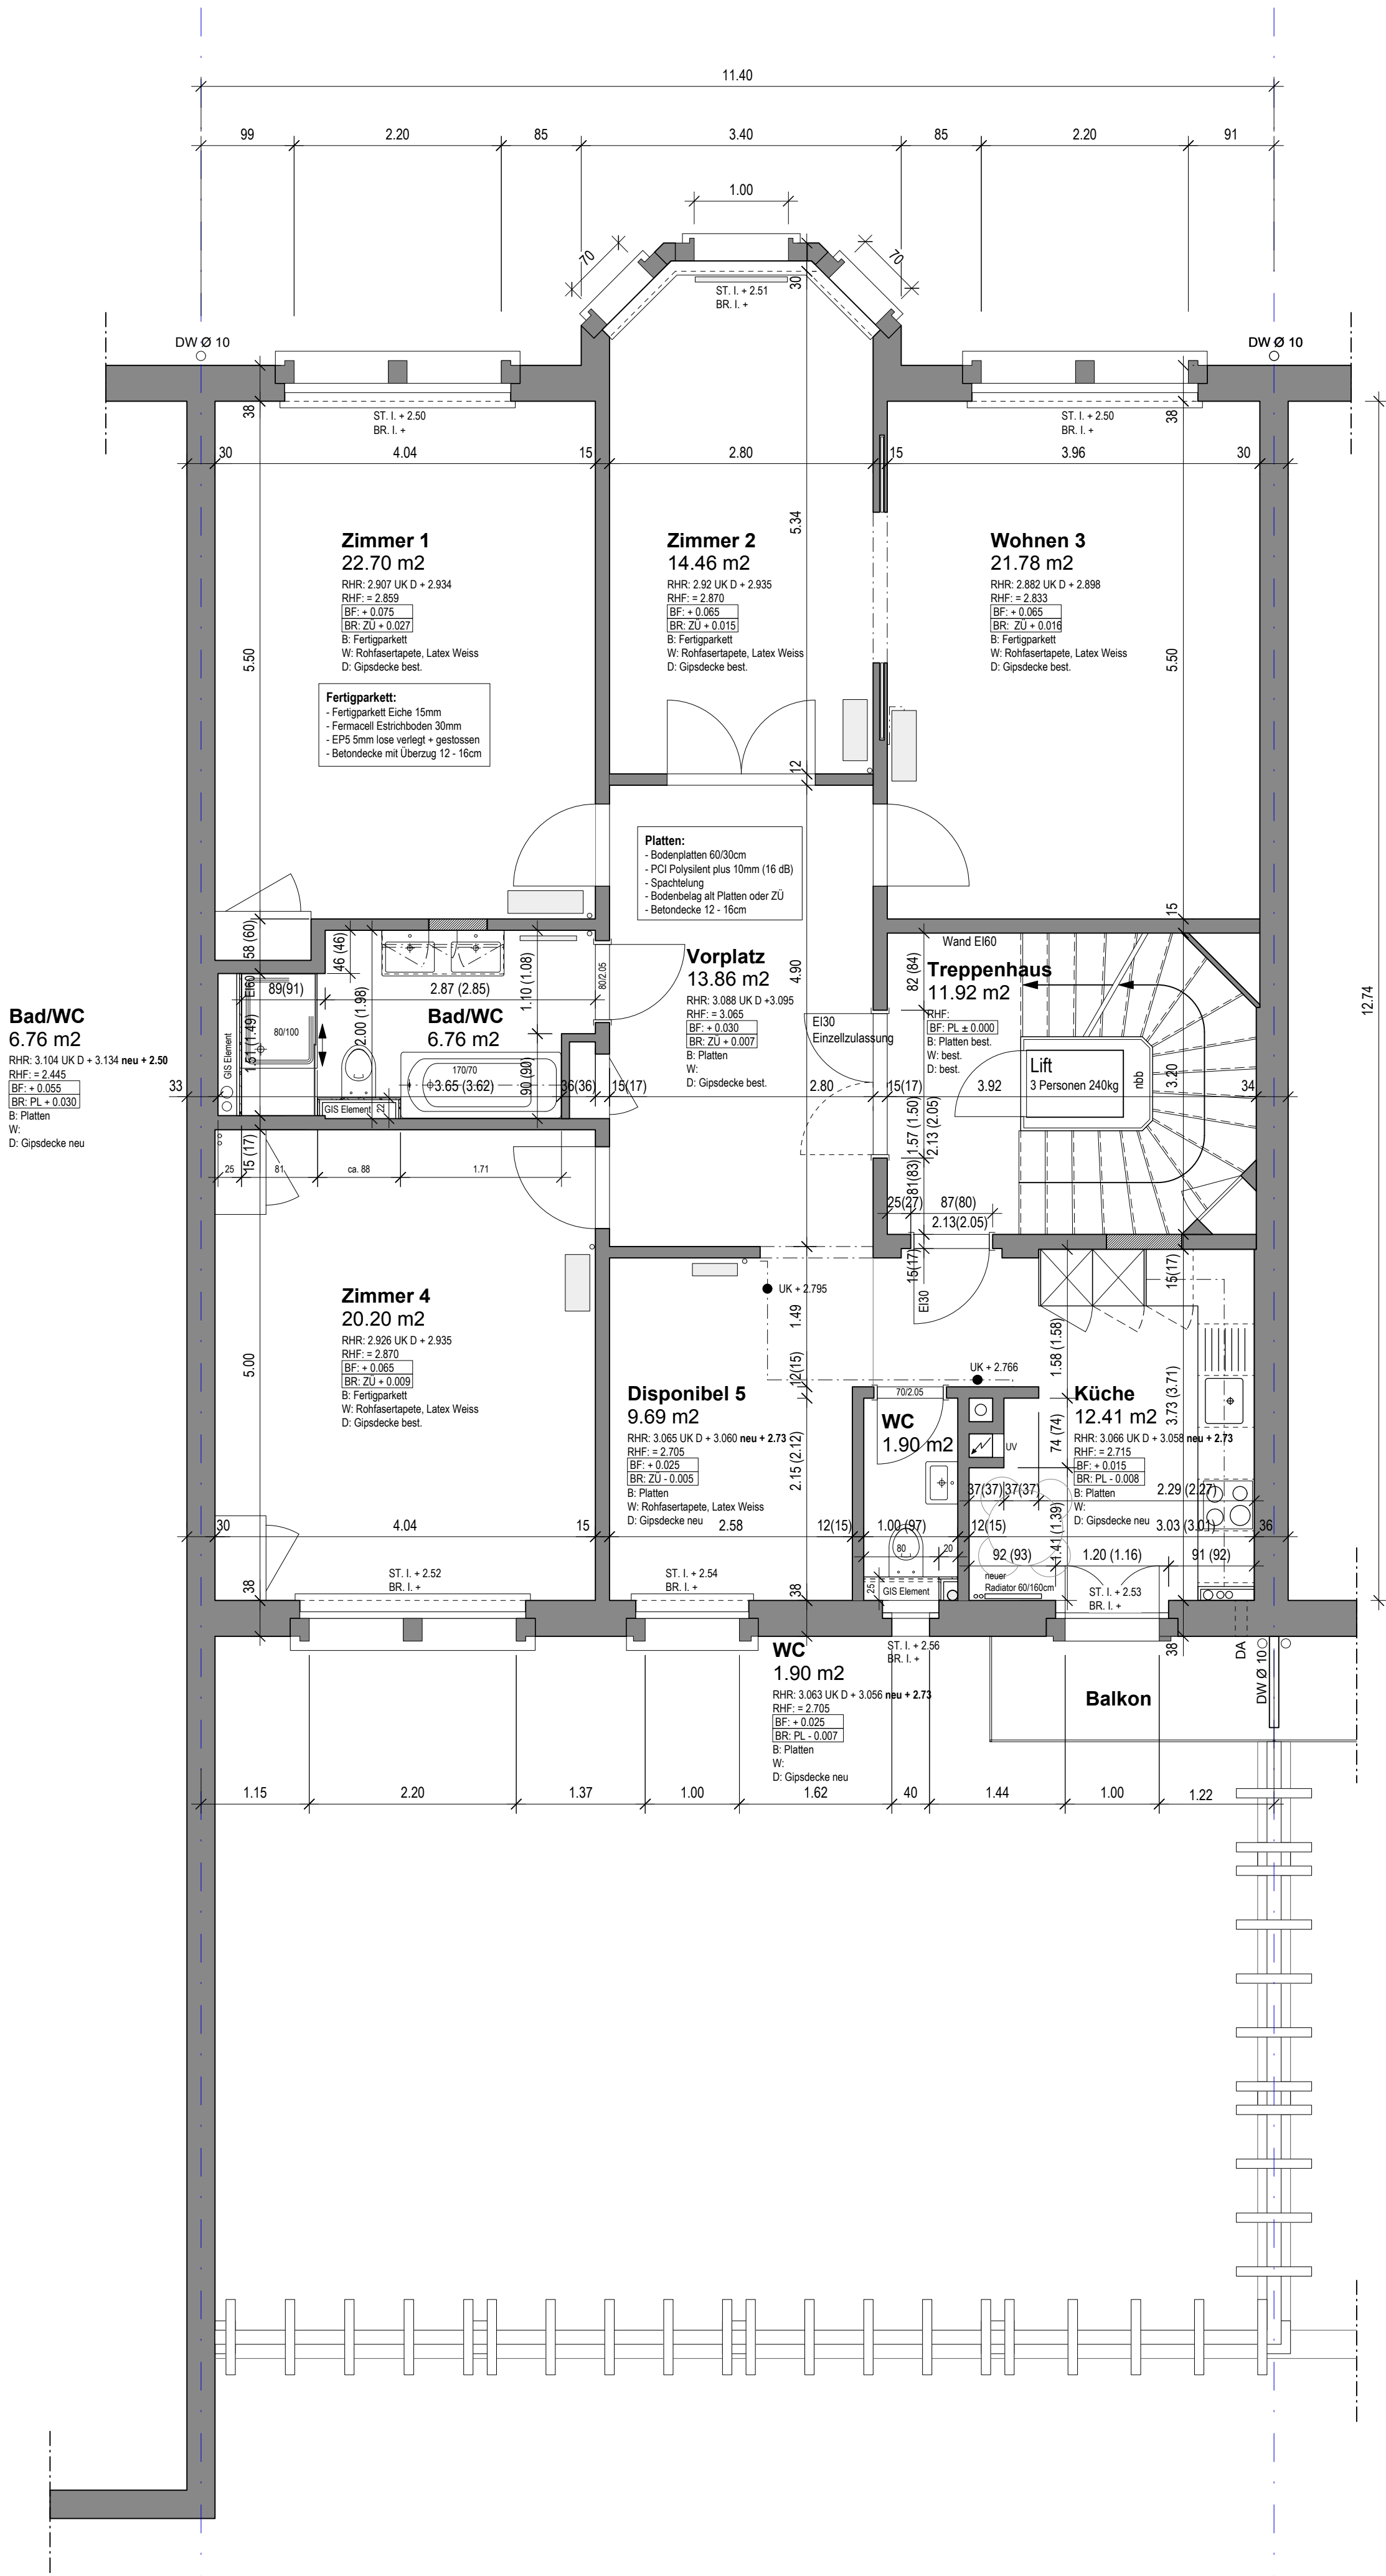

Bauherr:
Projekt: Sanierung Wohnungen, Optingenstrasse 33, 3013 Bern

Übersicht

Sämtliche Masse sind Rohmasse, ausgenommen Lichtmasse (LM), und sind am Bau zu kontrollieren.
Die inneren Türhöhen gelten ab höherem fertigem Boden bis UK roher Sturz.
Die Aussentüren und Fenster gelten ab OK fertig Schwelle resp. Brüstung bis UK roher Sturz.

Legende		Definitionen	
Bestehend	Backstein	B Boden	ST UK Sturz
Abbruch	Kalksandstein	W Wand	BR OK Brüstung
Neu	Ort beton	D Decke	SW OK Schwelle
	Betonelemente		BA Bodenablauf
	Dämmung		RH.R Raumhöhe Roh
	Leichtbauwände		RH.F Raumhöhe Fertig

01000 = OK Eingang Erdgeschoss = 560.00 M.ü.M.

Objektnummer: 9013.03		Plantitel: Ausführung 1. Obergeschoss		Mst. 1:50
Dateiname: 9013.03_401_GR_50	Plannummer: 401_1OG	Indexnummer:		
Erstellt: 02.03.2011	Revidiert: 26.09.2012	Papierformat: 63/60	Gezeichnet: MIC / LEP	

VON GRAFFENRIED
Liegenschaften Planung und Architektur
Marktgass - Passage 3, 3000 Bern 7
Tel. +41 31 320 55 11 Fax. +41 31 320 55 12