

LOT 1
LOT 2
LOT 3
LOT 4
LOT 5

0 5 10 20

N

Le Propriétaire:

Le Promettant Acquéreur:

L'architecte:

AFFAIRE: PARCELLE 332 DE JOUXTENS-MÉZERY

PLAN Nº: 01

MODIFICATION:

PLANS PPE - SERVITUDES JARDIN -
REZ DE CHAUSSÉE

ECHELLE: 1/500

DATE: 02/10/2022

INDICE: MODIF.: DATE:
B transformations interiéures LOT 2 16/09/2022


NUMÉRO DE DOSSIER: 2020-39

PHASE: M.á.E. COMPLEMENT.

Propriétaire:

Place Saint-François 12 Bis. 1003 - Lausanne - SUISSE
(+41) 216 414 350 M: (+41) 782 468 800
Email: estudio@lorenzoalonsoarquitectos.com
Web: www.lorenzoalonsoarquitectos.com

Lorenzo Alonso
Arquitectos

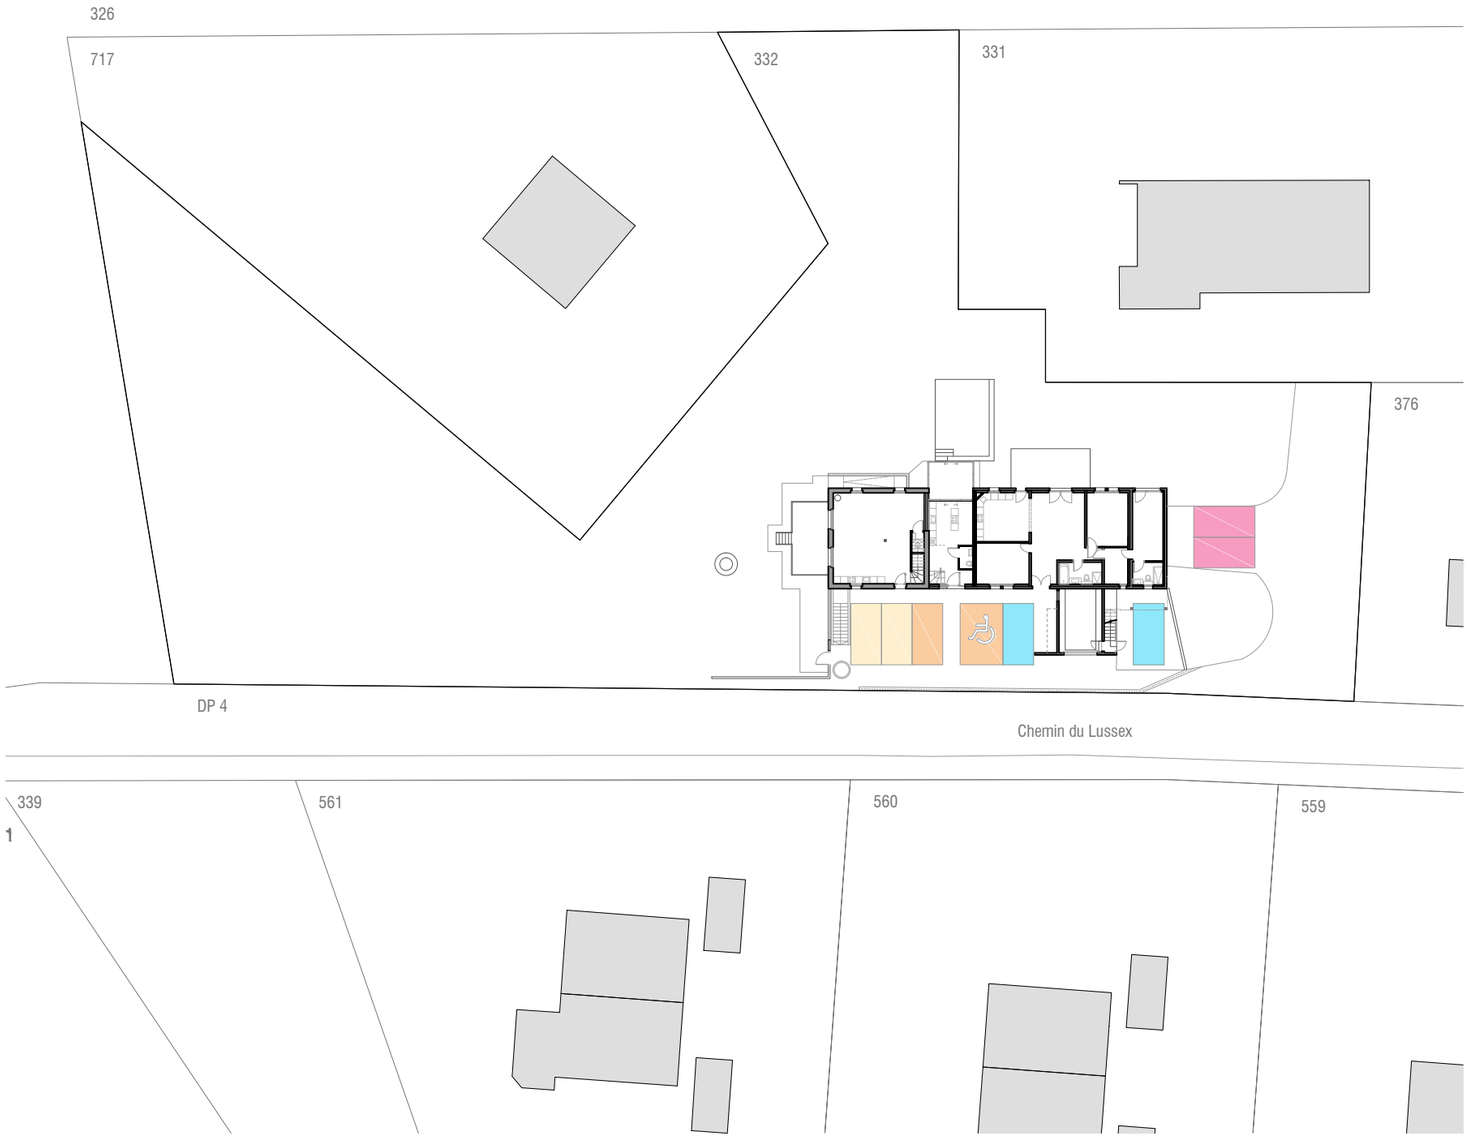

LOT 1
LOT 2
LOT 3
LOT 4
LOT 5

0 5 10 20

N

Le Propriétaire:

Le Promettant Acquéreur:

L'architecte:

AFFAIRE: PARCELLE 332 DE JOUXTENS-MÉZERY

PLANS PPE - SERVITUDES PLACES DE PARC EXTÉRIEURES-REZ DE CHAUSSÉE

NUMÉRO DE DOSSIER: 2020-39

PLAN Nº: 02

ECHELLE: 1/500

DATE: 02/10/2022

PHASE: M.á.E. COMPLEMENT.


MODIFICATION:

INDICE: MODIF.: DATE:
B transformations interiéures LOT 2 16/09/2022

Propriétaire:

Place Saint-François 12 Bis. 1003 - Lausanne - SUISSE
(+41) 216 414 350 M: (+41) 782 468 800
Email: estudio@lorenzoalonsoarquitectos.com
Web: www.lorenzoalonsoarquitectos.com

Lorenzo Alonso
Arquitectos

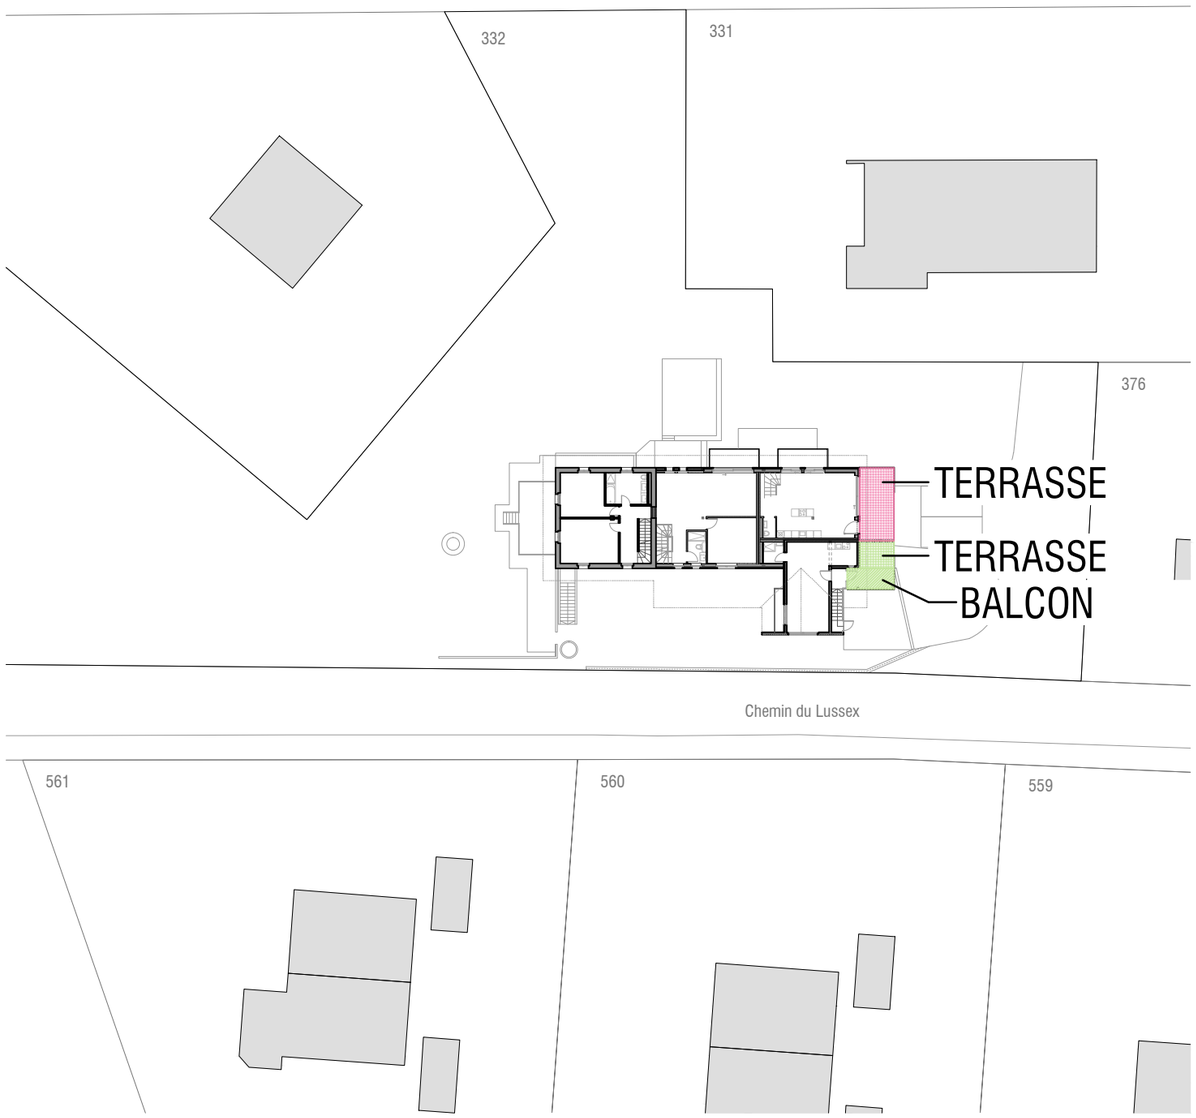

LOT 1
LOT 2
LOT 3
LOT 4
LOT 5

0 5 10 20

N

Le Propriétaire:

Le Promettant Acquéreur:

L'architecte:

AFFAIRE: PARCELLE 332 DE JOUXTENS-MÉZERY

PLAN Nº: 03

MODIFICATION:

PLANS PPE - SERVITUDE TERRASSE ET BALCON/ 1er ÉTAGE

ECHELLE: 1/500

DATE: 02/10/2022

PHASE: M.á.E. COMPLEMENT.


INDICE: | MODIF.: | DATE:
B | transformations interiéures LOT 2 | 16/09/2022

NUMÉRO DE DOSSIER: 2020-39

Propriétaire:

Place Saint-François 12 Bis. 1003 - Lausanne - SUISSE
(+41) 216 414 350 M: (+41) 782 468 800
Email: estudio@lorenzoalonsoarquitectos.com
Web: www.lorenzoalonsoarquitectos.com

Lorenzo Alonso
Arquitectos

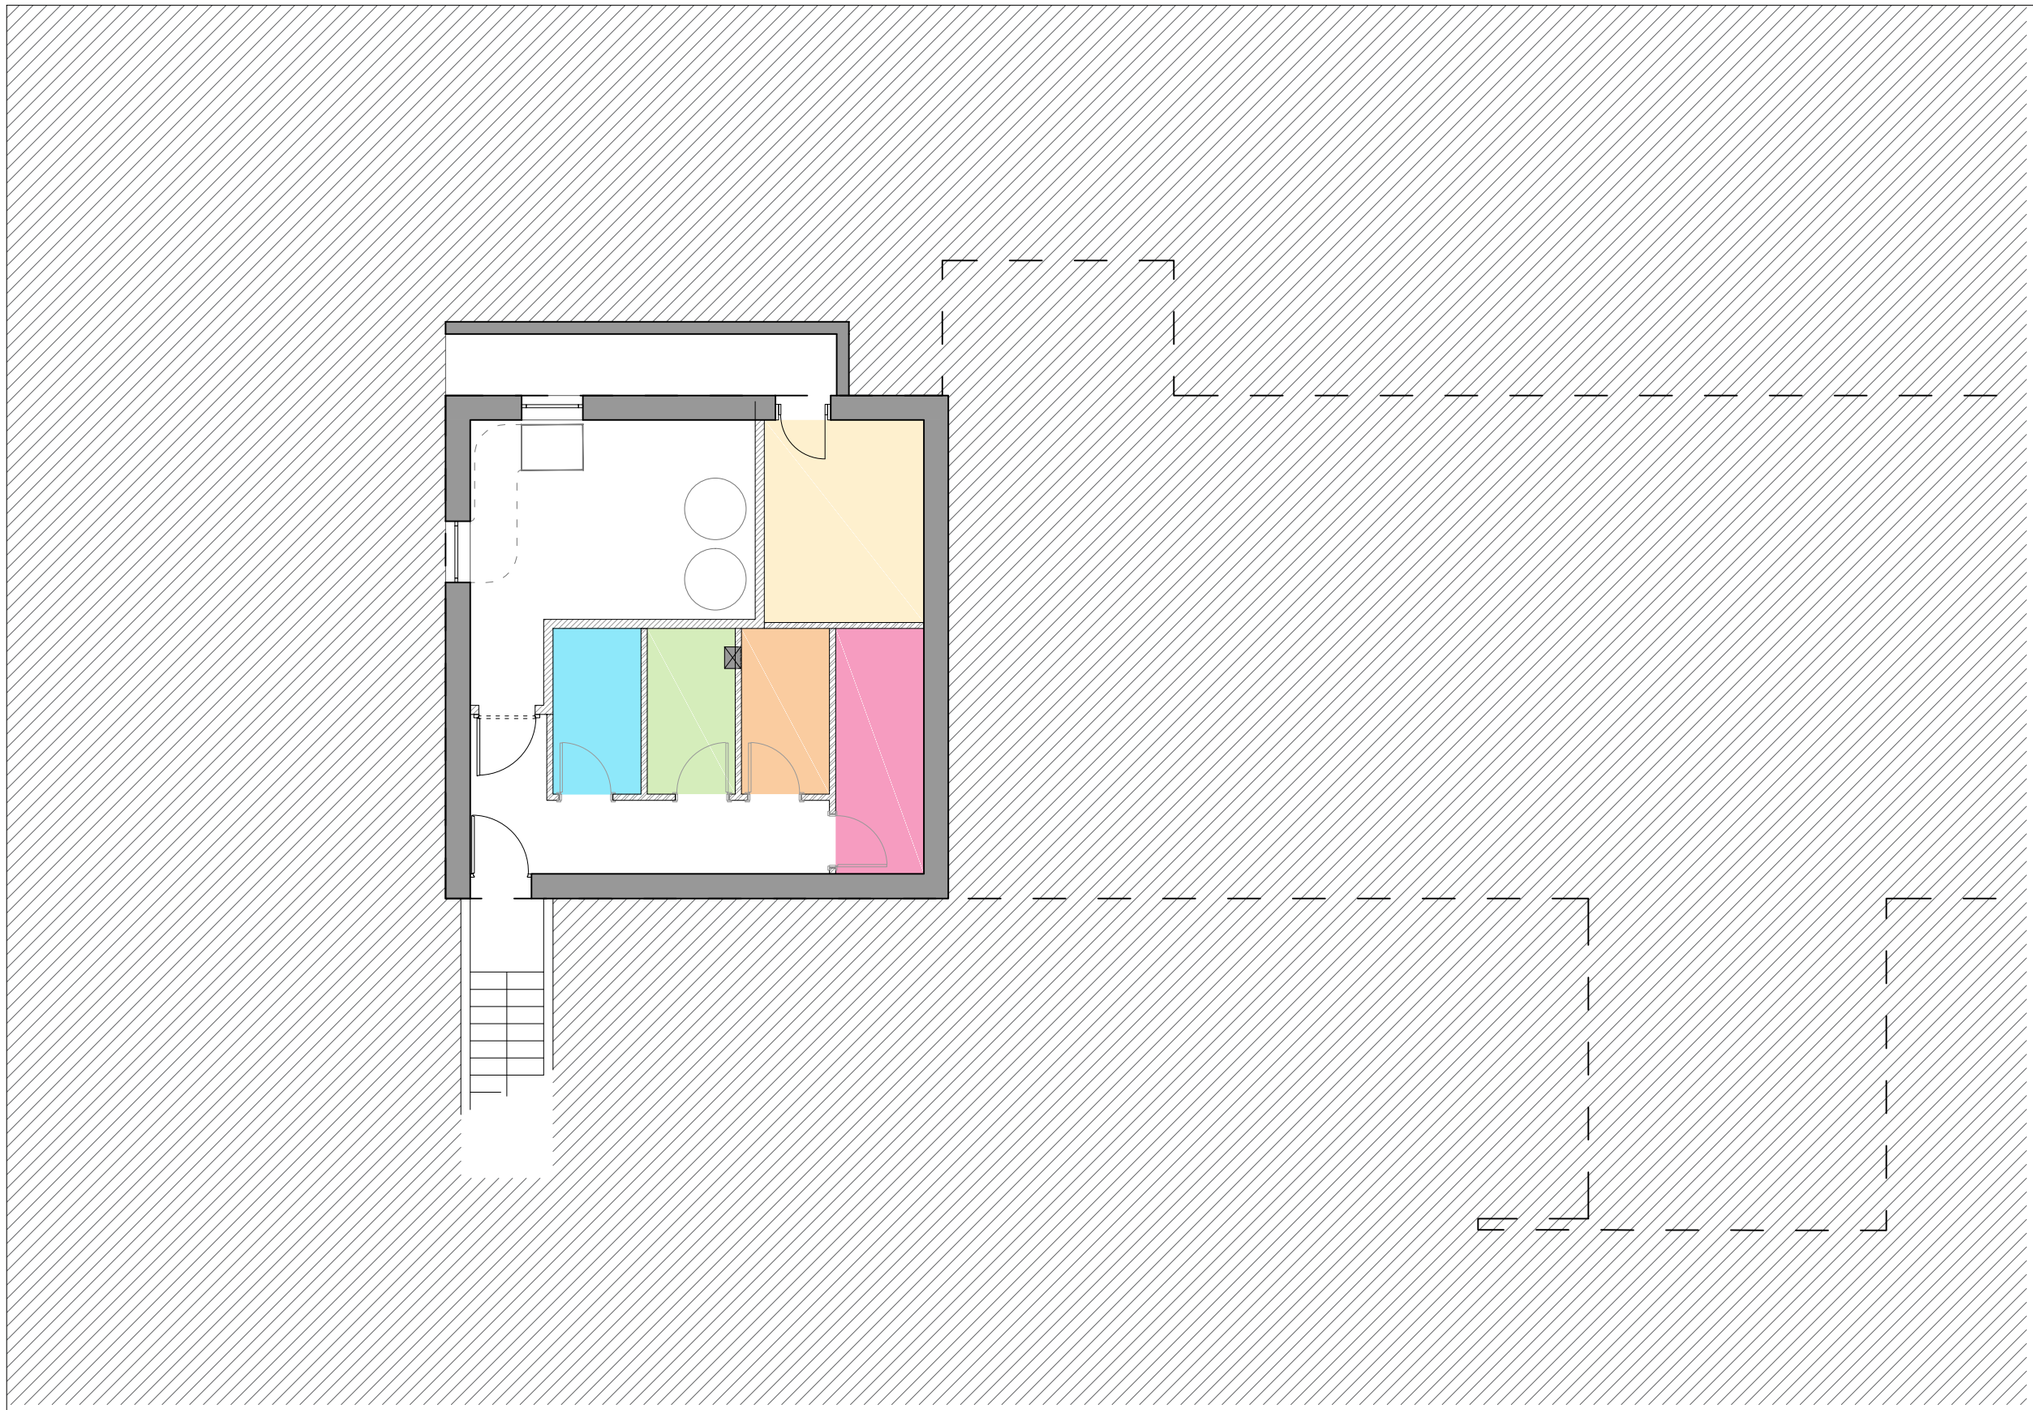


LOT 1	
297	/ 1000 èmes
332 - 1 PPE	

LOT 2	
179	/ 1000 èmes
332 - 2 PPE	

LOT 3	
112	/ 1000 èmes
332 - 3 PPE	

LOT 4	
255	/ 1000 èmes
332 - 4 PPE	

LOT 5	
157	/ 1000 èmes
332 - 5 PPE	

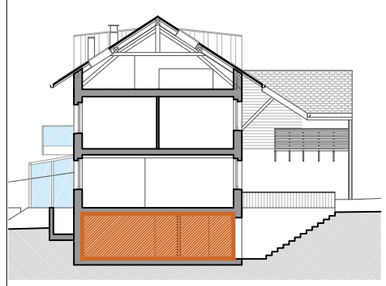

LOT 1
LOT 2
LOT 3
LOT 4
LOT 5

N

0 1 2 5 10

Le Propriétaire: Le Promettant Acquéreur: L'architecte:

AFFAIRE: PARCELLE 332 DE JOUXTENS-MÉZERY

PLAN Nº: 04

MODIFICATION:

PLANS PPE - SOUS SOL

ECHELLE: 1/100

DATE: 02/10/2022

PHASE: M.á.E. COMPLEMENT.

NUMÉRO DE DOSSIER: 2020-39

INDICE:	MODIF.:	DATE:
B	transformations interièures LOT 2	16/09/2022

Propriétaire:

Place Saint-François 12 Bis. 1003 - Lausanne - SUISSE
(+41) 216 414 350 M: (+41) 782 468 800
Email: estudio@lorenzoalonsoarquitectos.com
Web: www.lorenzoalonsoarquitectos.com

Lorenzo Alonso
Arquitectos




LOT 1	
297	/ 1000 èmes
332 - 1 PPE	

LOT 2	
179	/ 1000 èmes
332 - 2 PPE	

LOT 3	
112	/ 1000 èmes
332 - 3 PPE	

LOT 4	
255	/ 1000 èmes
332 - 4 PPE	

LOT 5	
157	/ 1000 èmes
332 - 5 PPE	

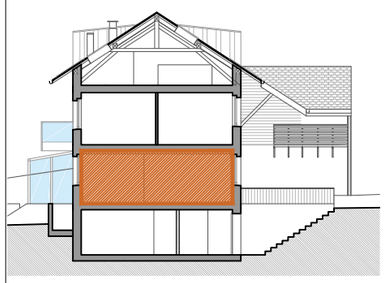

LOT 1
LOT 2
LOT 3
LOT 4
LOT 5

N

0 1 2 5 10

Le Propriétaire:

Le Promettant Acquéreur:

L'architecte:

AFFAIRE: PARCELLE 332 DE JOUXTENS-MÉZERY

PLAN Nº: 05

MODIFICATION:

PLANS PPE - REZ DE CHAUSSÉE

ECHELLE: 1/100

DATE: 02/10/2022

PHASE: M.á.E. COMPLEMENT.

NUMÉRO DE DOSSIER: 2020-39

INDICE:	MODIF.:	DATE:
B	transformations interiëures LOT 2	16/09/2022

Propriétaire:

Place Saint-François 12 Bis. 1003 - Lausanne - SUISSE
(+41) 216 414 350 M: (+41) 782 468 800
Email: estudio@lorenzoalonsoarquitectos.com
Web: www.lorenzoalonsoarquitectos.com

Lorenzo Alonso
Arquitectos




LOT 1	
297	/ 1000 èmes
332 - 1 PPE	

LOT 2	
179	/ 1000 èmes
332 - 2 PPE	

LOT 3	
112	/ 1000 èmes
332 - 3 PPE	

LOT 4	
255	/ 1000 èmes
332 - 4 PPE	

LOT 5	
157	/ 1000 èmes
332 - 5 PPE	

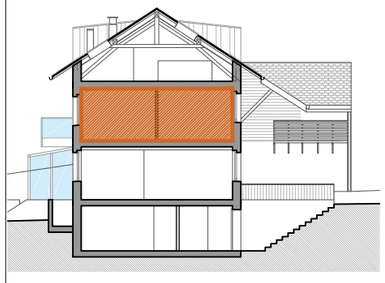

LOT 1
LOT 2
LOT 3
LOT 4
LOT 5

N

0 1 2 5 10

Le Propriétaire:

Le Promettant Acquéreur:

L'architecte:

AFFAIRE: PARCELLE 332 DE JOUXTENS-MÉZERY

PLANS PPE - 1er ÉTAGE

NUMÉRO DE DOSSIER: 2020-39

PLAN Nº: 06

ECHELLE: 1/100

DATE: 02/10/2022

PHASE: M.á.E. COMPLEMENT.


MODIFICATION:

INDICE:	MODIF.:	DATE:
B	transformations interiéures LOT 2	16/09/2022

Propriétaire:

Place Saint-François 12 Bis. 1003 - Lausanne - SUISSE
(+41) 216 414 350 M: (+41) 782 468 800
Email: estudio@lorenzoalonsoarquitectos.com
Web: www.lorenzoalonsoarquitectos.com

Lorenzo Alonso
Arquitectos

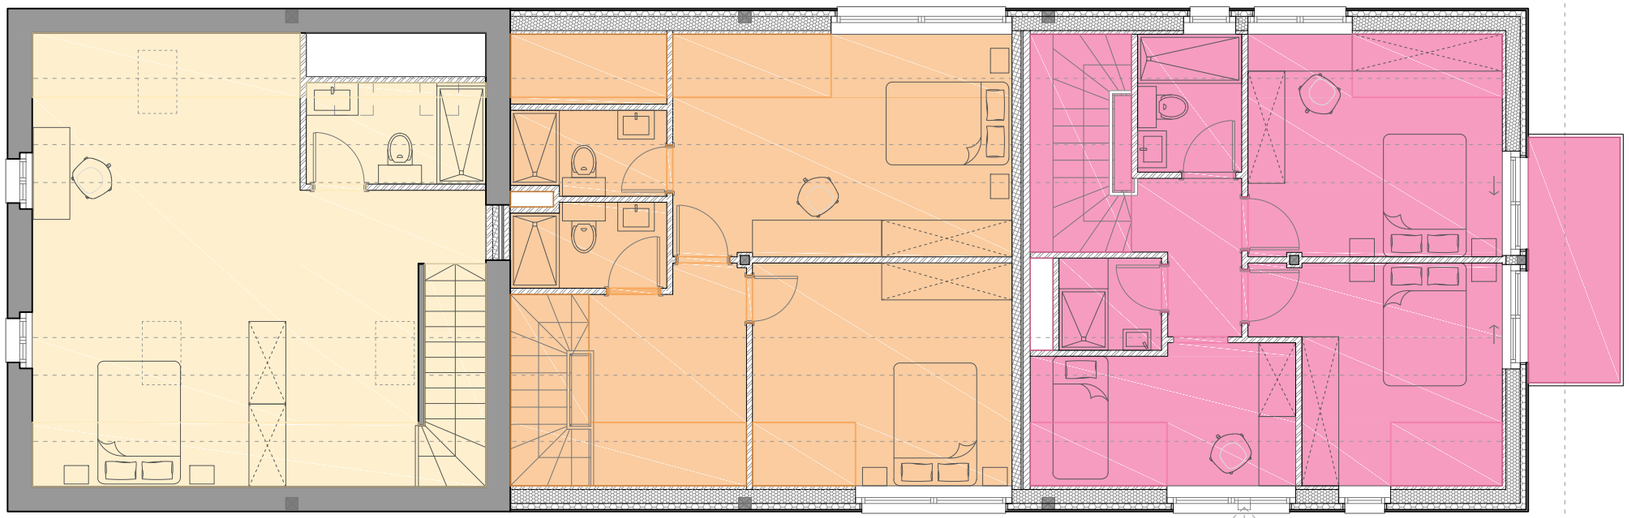


LOT 1	
297	/ 1000 èmes
332 - 1 PPE	

LOT 2	
179	/ 1000 èmes
332 - 2 PPE	

LOT 3	
112	/ 1000 èmes
332 - 3 PPE	

LOT 4	
255	/ 1000 èmes
332 - 4 PPE	

LOT 5	
157	/ 1000 èmes
332 - 5 PPE	

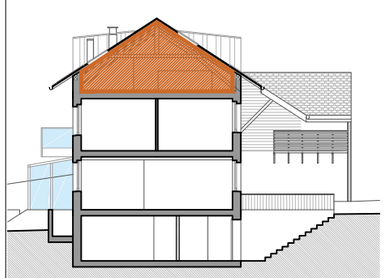

LOT 1
LOT 2
LOT 3
LOT 4
LOT 5

N

0 1 2 5 10

Le Propriétaire: Le Promettant Acquéreur: L'architecte:

AFFAIRE: PARCELLE 332 DE JOUXTENS-MÉZERY

PLAN Nº: 07

MODIFICATION:

PLANS PPE - COMBLES

ECHELLE: 1/100

DATE: 02/10/2022

PHASE: M.á.E. COMPLEMENT.

INDICE: B — MODIF.: transformations interièures LOT 2 — DATE: 16/09/2022

NUMÉRO DE DOSSIER: 2020-39

Propriétaire:

Place Saint-François 12 Bis. 1003 - Lausanne - SUISSE
(+41) 216 414 350 M: (+41) 782 468 800
Email: estudio@lorenzoalonsoarquitectos.com
Web: www.lorenzoalonsoarquitectos.com

Lorenzo Alonso
Arquitectos

TABLEAU SURFACES ET MILLIÈMES

TRANSFORMATION D'UNE FERME, CRÉATION DE 2 NOUVEAUX LOGEMENTS-JOUXTENS-MÉZERY 332 - VAUD (VD)

			1	2	3	4	5	1+(0,5*2)+(0.3*3)+(0.1*4)+(0.3*5)		
	LOT	COULEUR	SURFACE UTILE INTERIEUR (m²)	SURFACE (m²)				SURFACE UTILE TOTALE (m²)		
				BALCON	TERRASE	JARDINS/AUTRES	CAVES			
LOT 1			0.00	0.00	0.00	0.00	0.00	0.00		
SOUS SOL.	1		0.00	0.00	0.00	0.00	8.58	2.57		
RDC	1		54.23	0.00	18.00	791.13	0.00	138.74		
ÉTAGE	1		52.08	0.00	0.00	0.00	0.00	52.08		
COMBLES	1		35.93	0.00	0.00	0.00	0.00	35.93		
TOTAL								229.33	**297**	/1000 èmes
LOT 2										
SOUS SOL.			0.00	0.00	0.00	0.00	3.88	1.16		
RDC			108.63	0.00	0.00	287.53	0.00	137.38		
ÉTAGE			0.00	0.00	0.00	0.00	0.00	0.00		
COMBLES			0.00	0.00	0.00	0.00	0.00	0.00		
TOTAL								138.55	**179**	/1000 èmes
LOT 3										
SOUS SOL.			0.00	0.00	0.00	0.00	3.88	1.16		
RDC			18.27	0.00	0.00	226.16	0.00	40.89		
ÉTAGE			38.08	9.07	6.29	0.00	0.00	44.50		
COMBLES			0.00	0.00	0.00	0.00	0.00	0.00		
TOTAL								86.55	**112**	/1000 èmes
LOT 4										
SOUS SOL.			0.00	0.00	0.00	0.00	3.88	1.16		
RDC			34.63	0.00	0.00	551.28	0.00	89.76		
ÉTAGE			58.69	6.00	0.00	0.00	0.00	61.69		
COMBLES			44.14	0.00	0.00	0.00	0.00	44.14		
TOTAL								196.75	**255**	/1000 èmes
LOT 5										
SOUS SOL.			0.00	0.00	0.00	0.00	5.76	1.73		
RDC			0.00	0.00	0.00	274.17	0.00	27.42		
ÉTAGE			40.17	6.00	16.67	0.00	0.00	48.17		
COMBLES			41.02	6.00	0.00	0.00	0.00	44.02		
TOTAL								121.33	**157**	/1000 èmes
						0.0	0.0	772.51	1000	

Le Propriétaire: Le Promettant Acquéreur: L'architecte:

AFFAIRE: PARCELLE 332 DE JOUXTENS-MÉZERY

PLAN Nº: 08

MODIFICATION:

PLANS PPE - TABLEAU SURFACES ET MILLIÈMES

ECHELLE:

DATE: 02/10/2022

INDICE: B — MODIF.: transformations interieures LOT 2 — DATE: 16/09/2022

NUMÉRO DE DOSSIER: 2020-39

PHASE: M.á.E. COMPLEMENT.

Propriétaire:

Place Saint-François 12 Bis. 1003 - Lausanne - SUISSE
(+41) 216 414 350 M: (+41) 782 468 800
Email: estudio@lorenzoalonsoarquitectos.com
Web: www.lorenzoalonsoarquitectos.com

Lorenzo Alonso Arquitectos