


ABBRUCH  
NEU

12.90

10.45

9.65

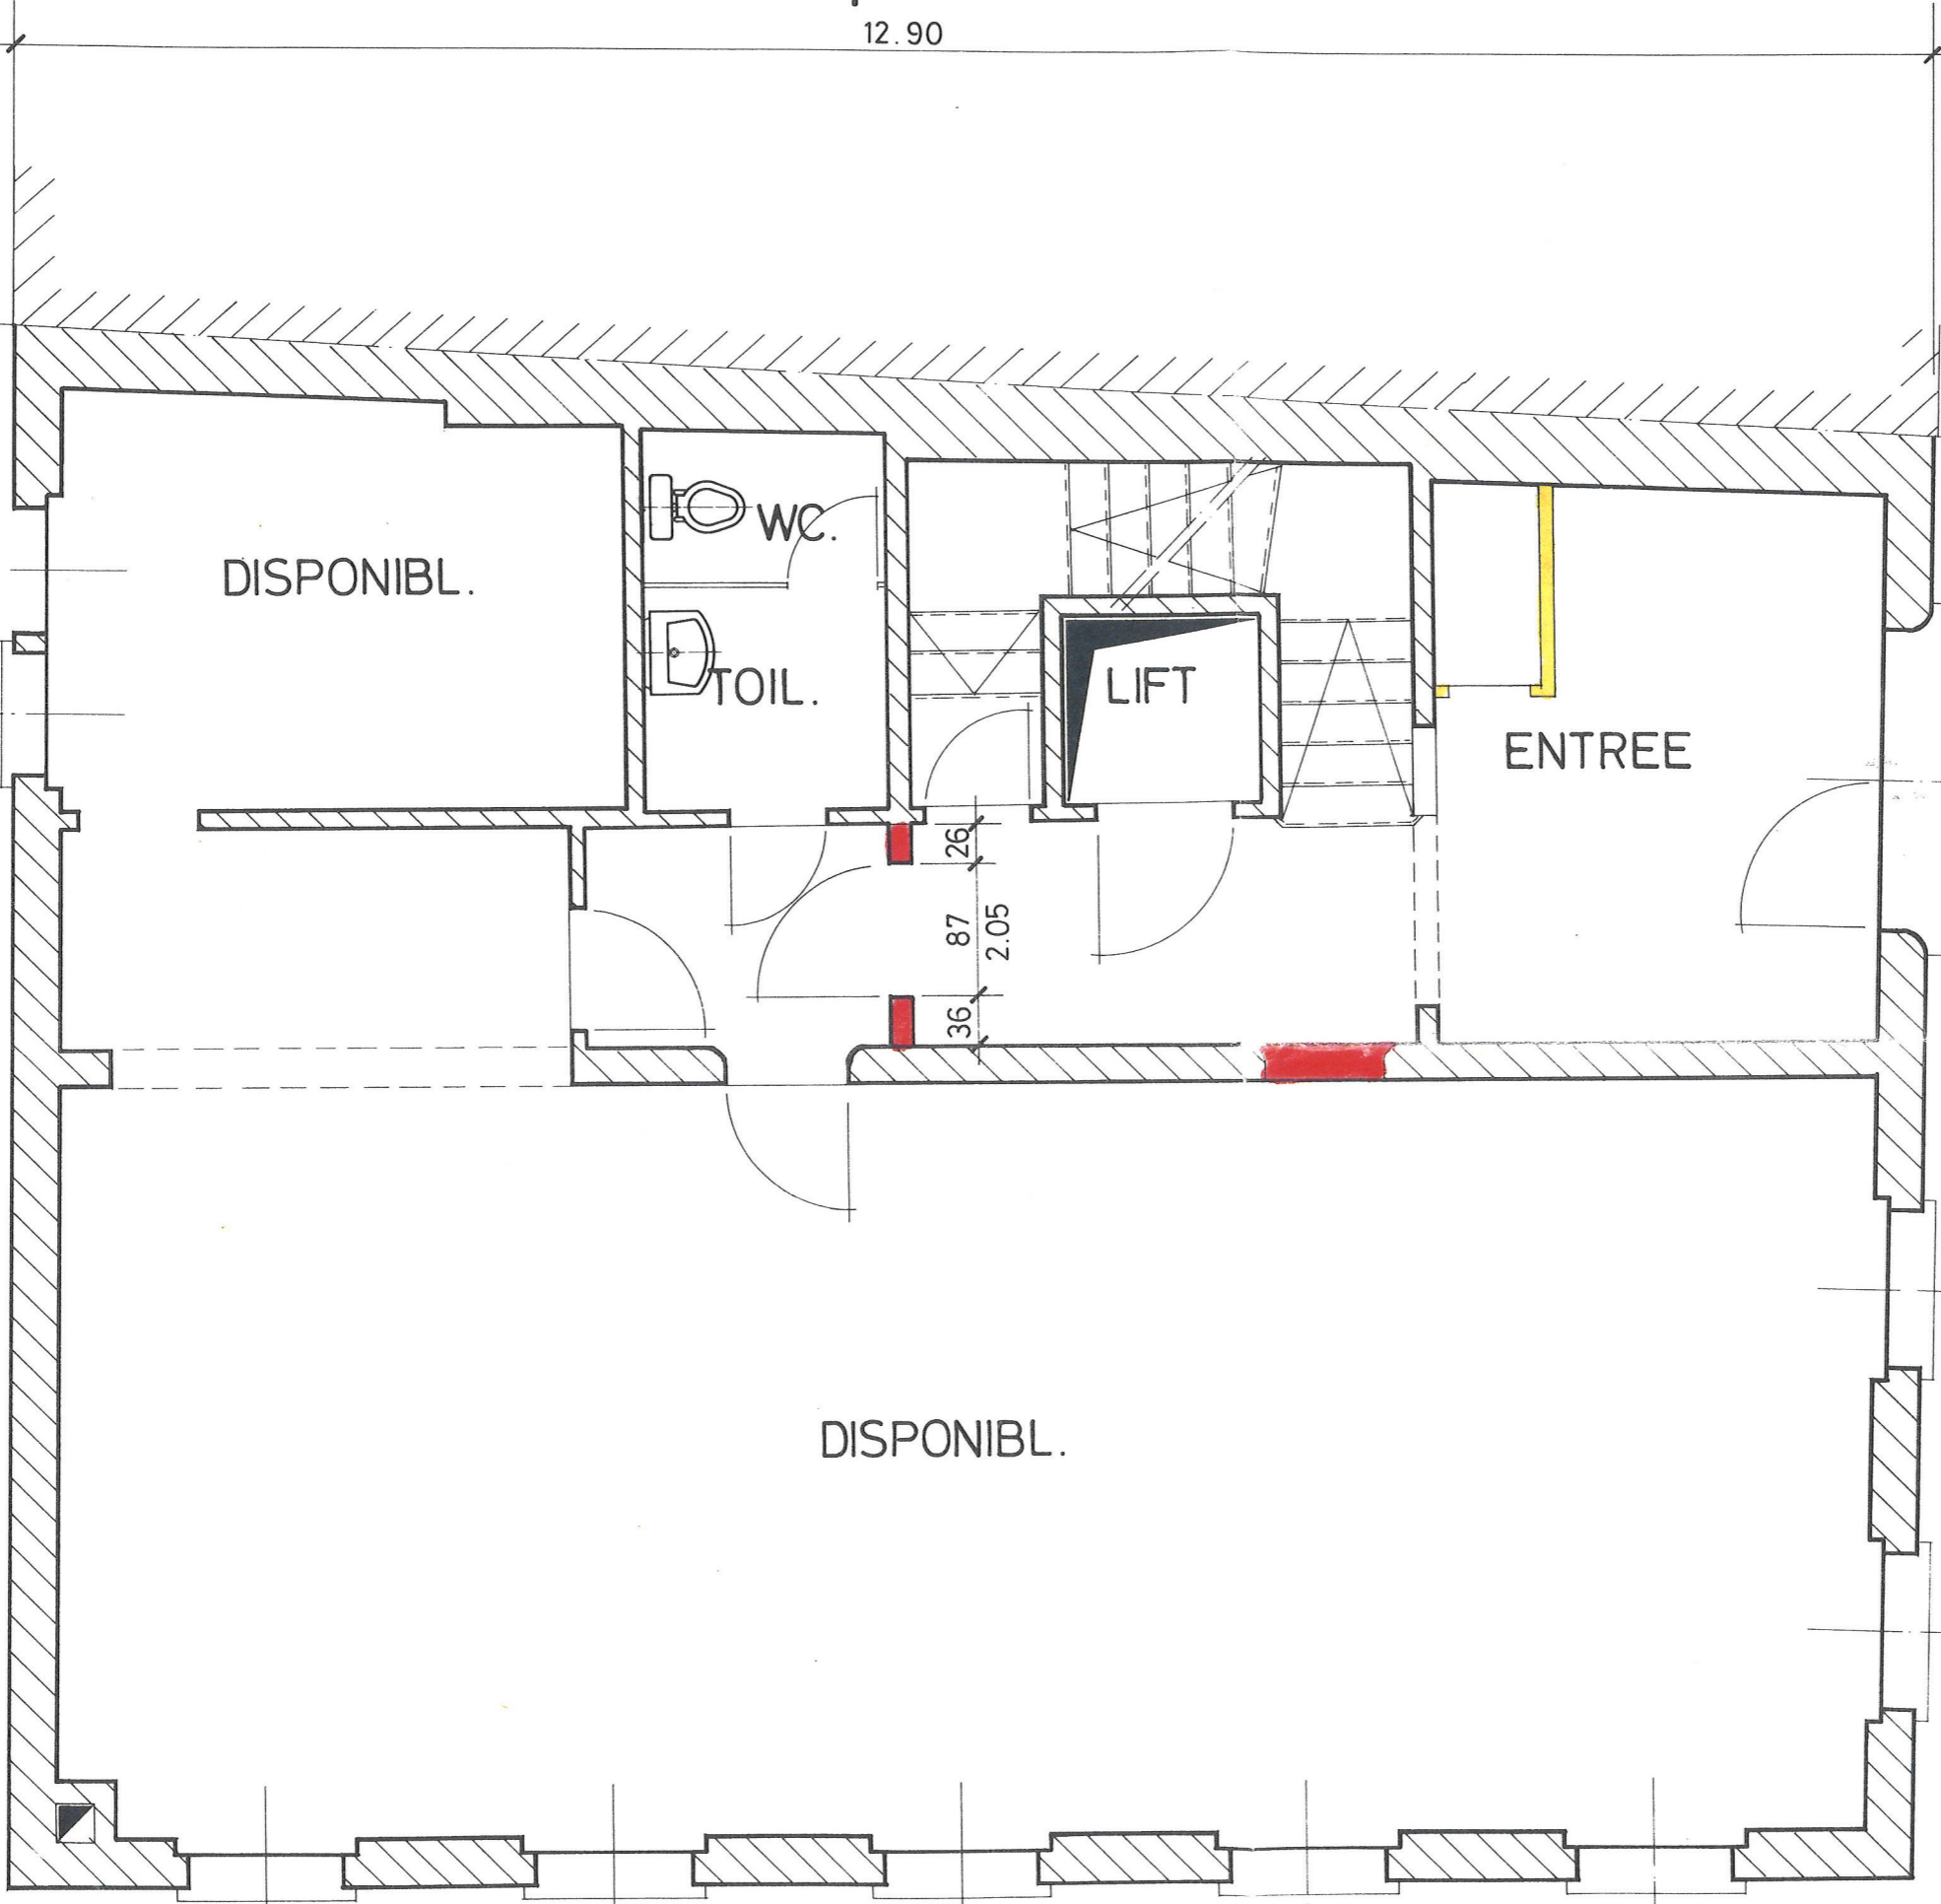

A

BAU-UND RAUMPLANUNGSAMT  
1700 FREIBURG