

474.08 m²
+8.50
+8.36
Platten

Roh (Unbehandelt)
Roh (Unbehandelt)

Sturz roh: +11.39
Sturz fertig: +11.00
Br. fertig: +9.61
Br. roh: +9.56

Sturz roh: +11.39
Sturz fertig: +11.00
Br. fertig: +9.61
Br. roh: +9.56

Sturz roh: +11.39
Sturz fertig: +11.00
Br. fertig: +9.61
Br. roh: +9.56

Sturz roh: +11.53
Sturz fertig: +11.00
Br. fertig: +9.61
Br. roh: +9.56

Sturz roh: +11.53
Sturz fertig: +11.00
Br. fertig: +9.61
Br. roh: +9.56

Sturz roh: +11.53
Sturz fertig: +11.00
Br. fertig: +9.61
Br. roh: +9.56

Sturz roh: +11.53
Sturz fertig: +11.00
Br. fertig: +9.61
Br. roh: +9.56

Sturz roh: +11.53
Sturz fertig: +11.00
Br. fertig: +9.61
Br. roh: +9.56

WC Herren
BF: 11.26 m²
Sturz roh: +11.53
Sturz fertig: +11.00
Br. fertig: +9.61
Br. roh: +9.56


WC IV
BF: 2.97 m²
Sturz roh: +11.53
Sturz fertig: +11.00
Br. fertig: +9.61
Br. roh: +9.56

WC Damen
BF: 12.20 m²
Sturz roh: +11.53
Sturz fertig: +11.00
Br. fertig: +9.61
Br. roh: +9.56

Technik
BF: 10.49 m²
Sturz roh: +11.53
Sturz fertig: +11.00
Br. fertig: +9.61
Br. roh: +9.56

Treppenhaus
BF: 21.21 m²
Sturz roh: +11.53
Sturz fertig: +11.00
Br. fertig: +9.61
Br. roh: +9.56

Verkehrsfläche
BF: 30.85 m²
Sturz roh: +11.53
Sturz fertig: +11.00
Br. fertig: +9.61
Br. roh: +9.56

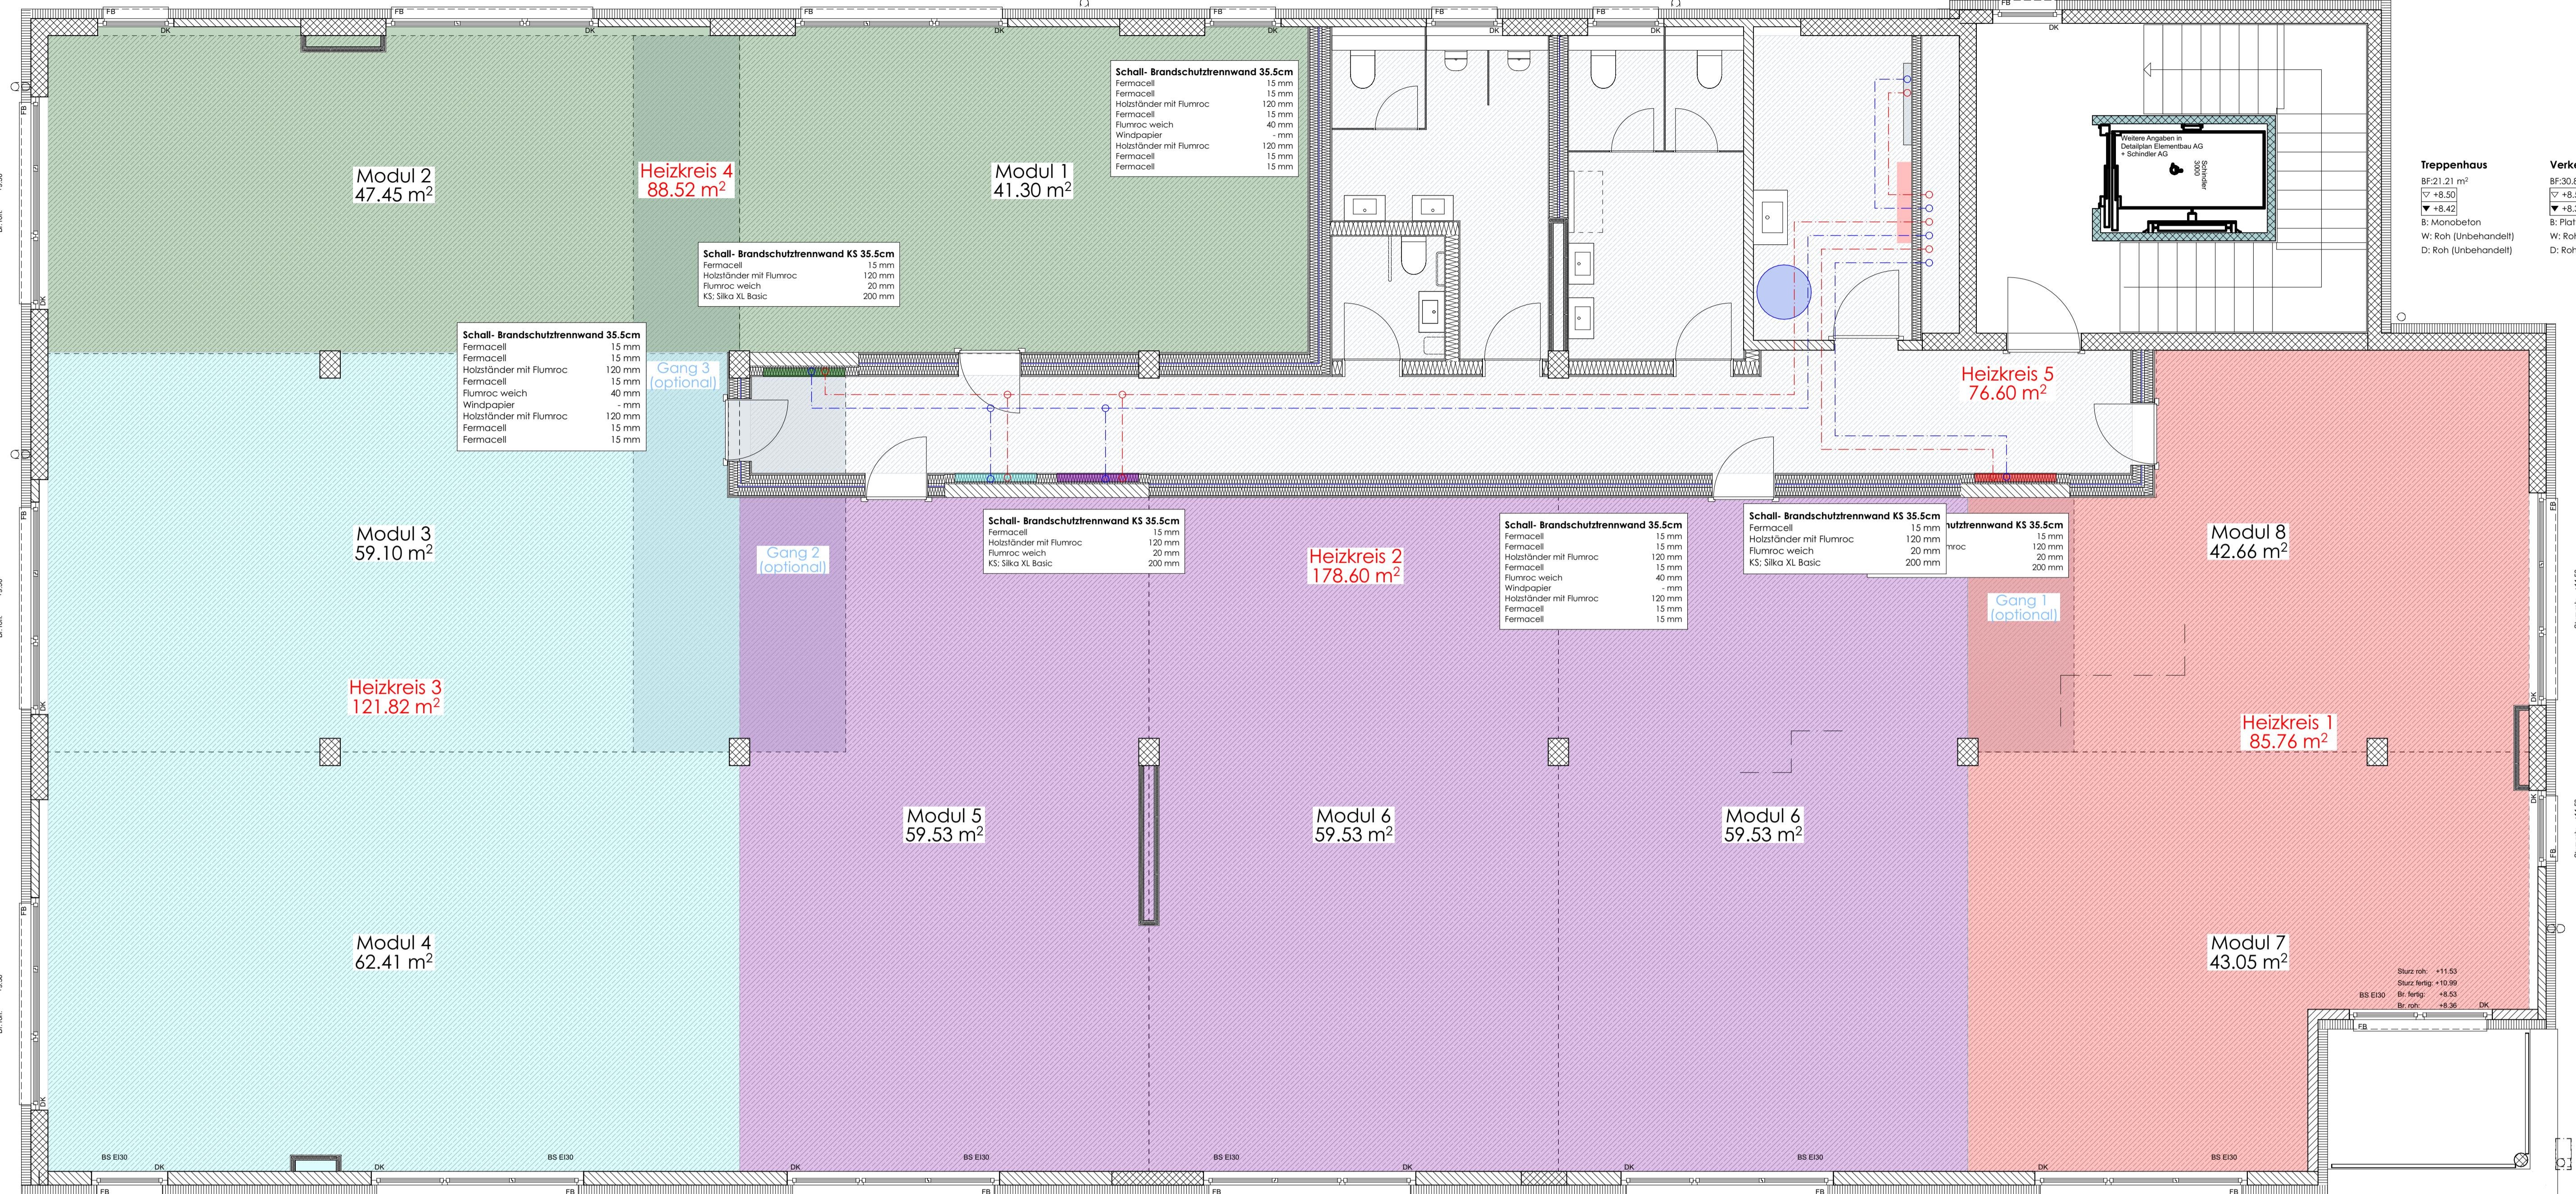

Bestand Parzelle 3132
Sturz roh: +11.39
Sturz fertig: +11.00
Br. fertig: +9.61
Br. roh: +9.56

NEUBAU
CH-BE-MÜNSINGEN-3131
± 0.00 = 528.50 m ü. M.
Südstrasse 5+7, 3110 Münsingen



ALLE MASSE, KOTEN UND WINKEL SIND VOM UNTERNEHMER AM BAU ZU KONTROLLIEREN. ABWEICHUNGEN SIND DER BAULEITUNG ZU MELDEN. SÄMTLICHE ÖFFNUNGSMASSE (INNEN-, AUSSENTÜREN SOWIE FENSTER) ENTSPRECHEN DEN ROHBAUÖFFNUNGEN!

	BETON B		KALKSANDSTEIN MK		MÖRTEL, GIPS
	BACKSTEIN MB		DÄMMSTOFFE WD		HOLZ
R	ROH	SCHW.	SCHWELLE	RAF	RAFFLAMELLENSTOREN
F	FERTIG	BR.	BRÜSTUNG	MBF	METALLFENSTERBANK
B	BODEN	ST.	STURZ	M	MOTOR
W	WAND	FgG	FERTIG GESTALTETES GELÄNDE	K	KURBEL
D	DECKE	NG	NATÜRLICHES GELÄNDE	LS	LICHTSCHACHT

Ausführung:
2. OG; Heizungeinteilung