


Stockhornweg 8a, Erdgeschoss

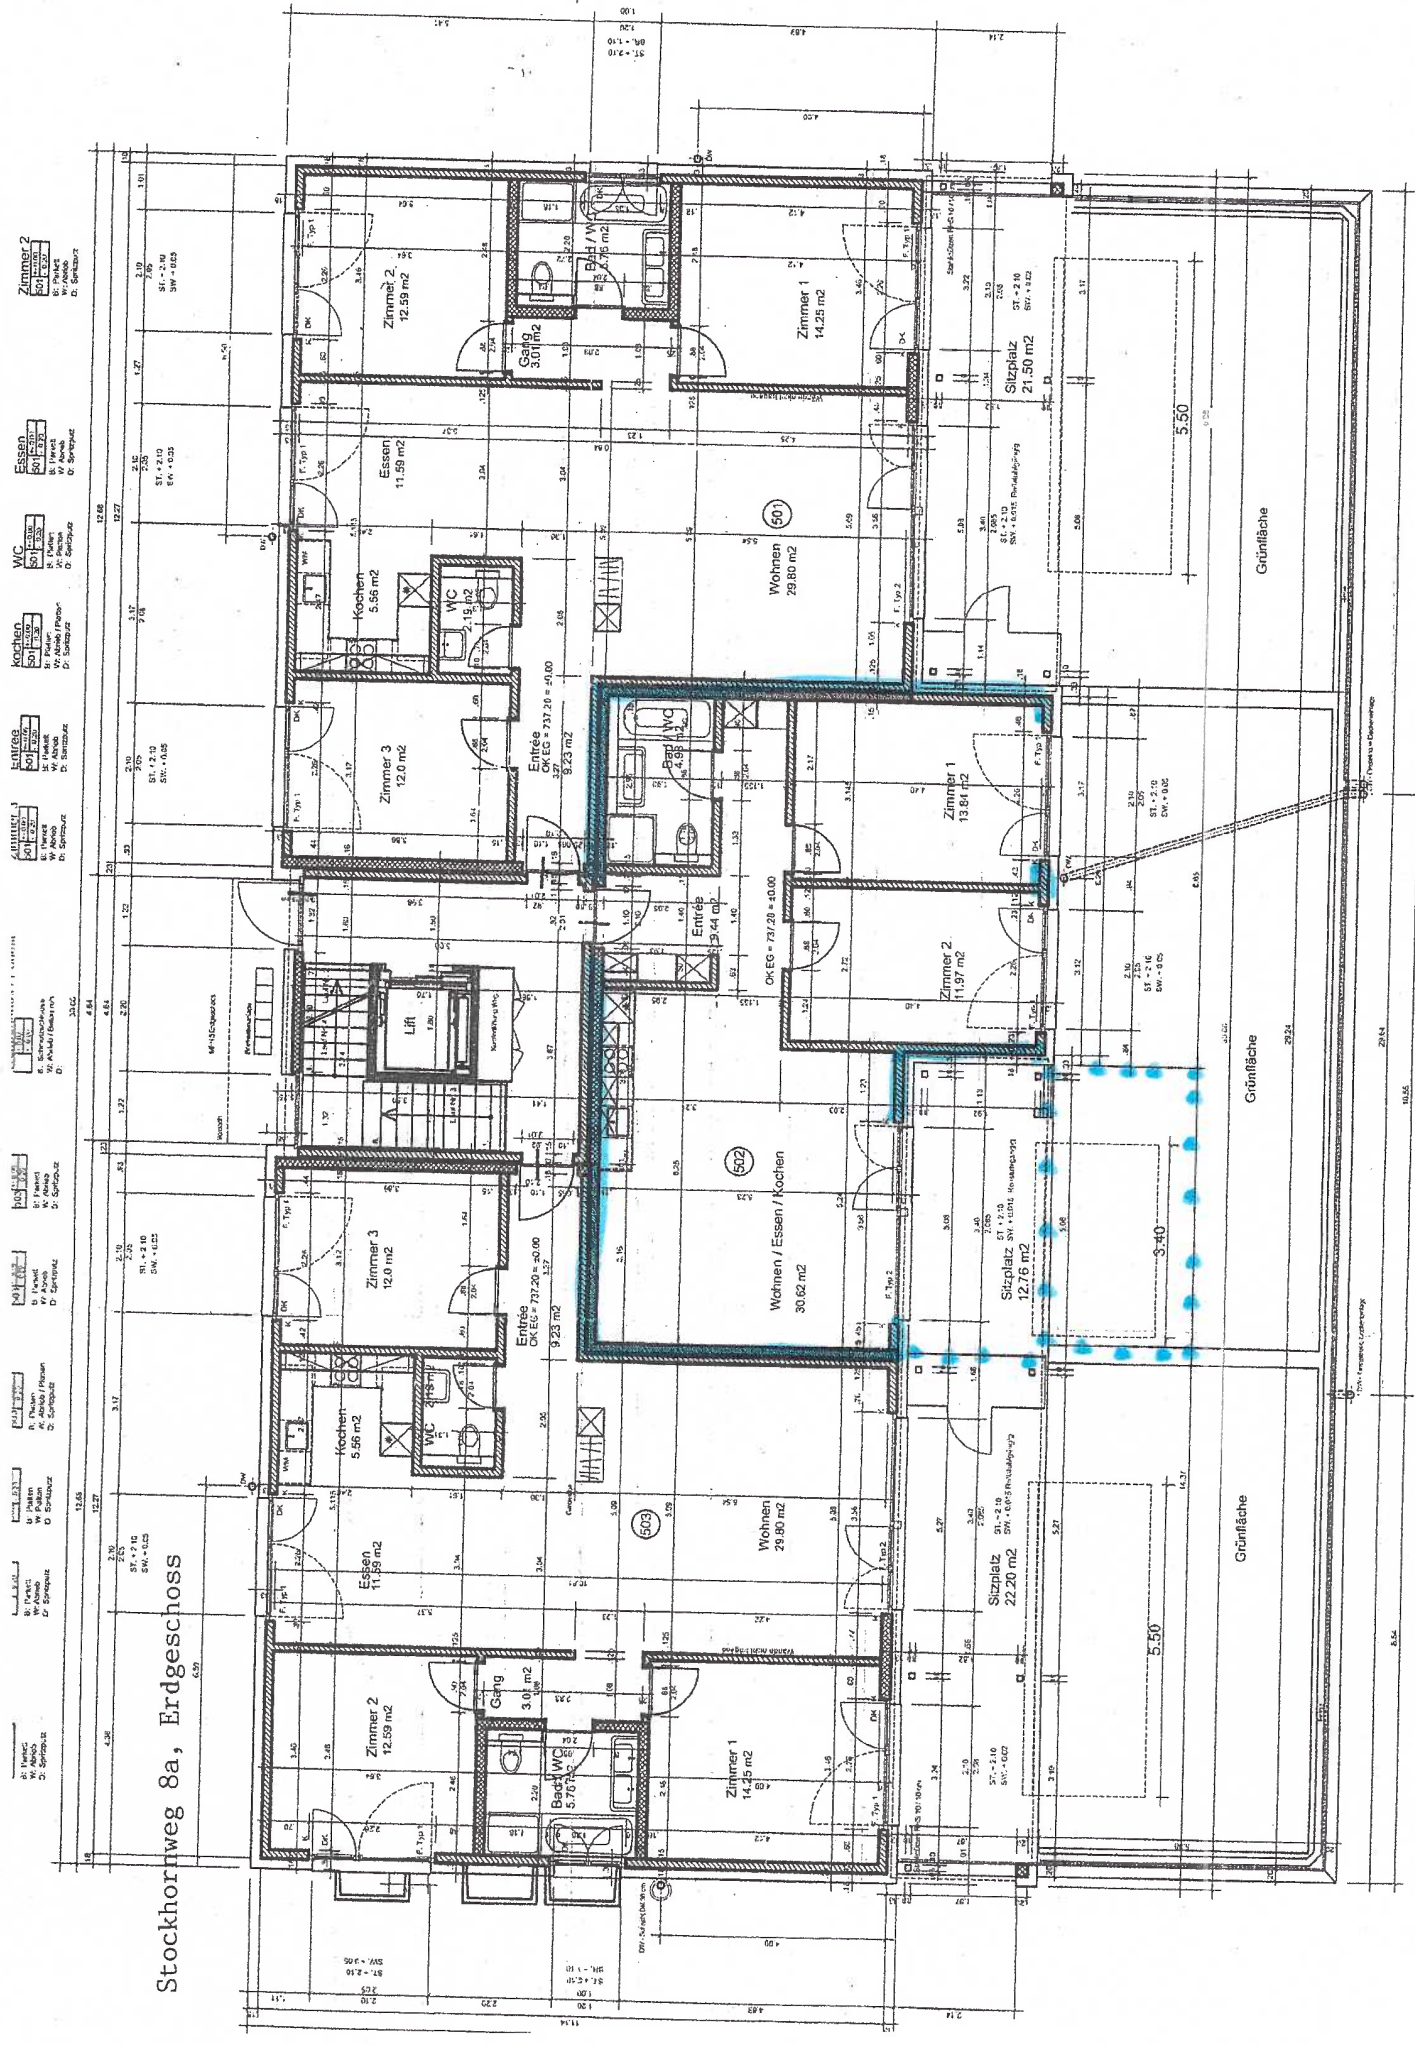


































