


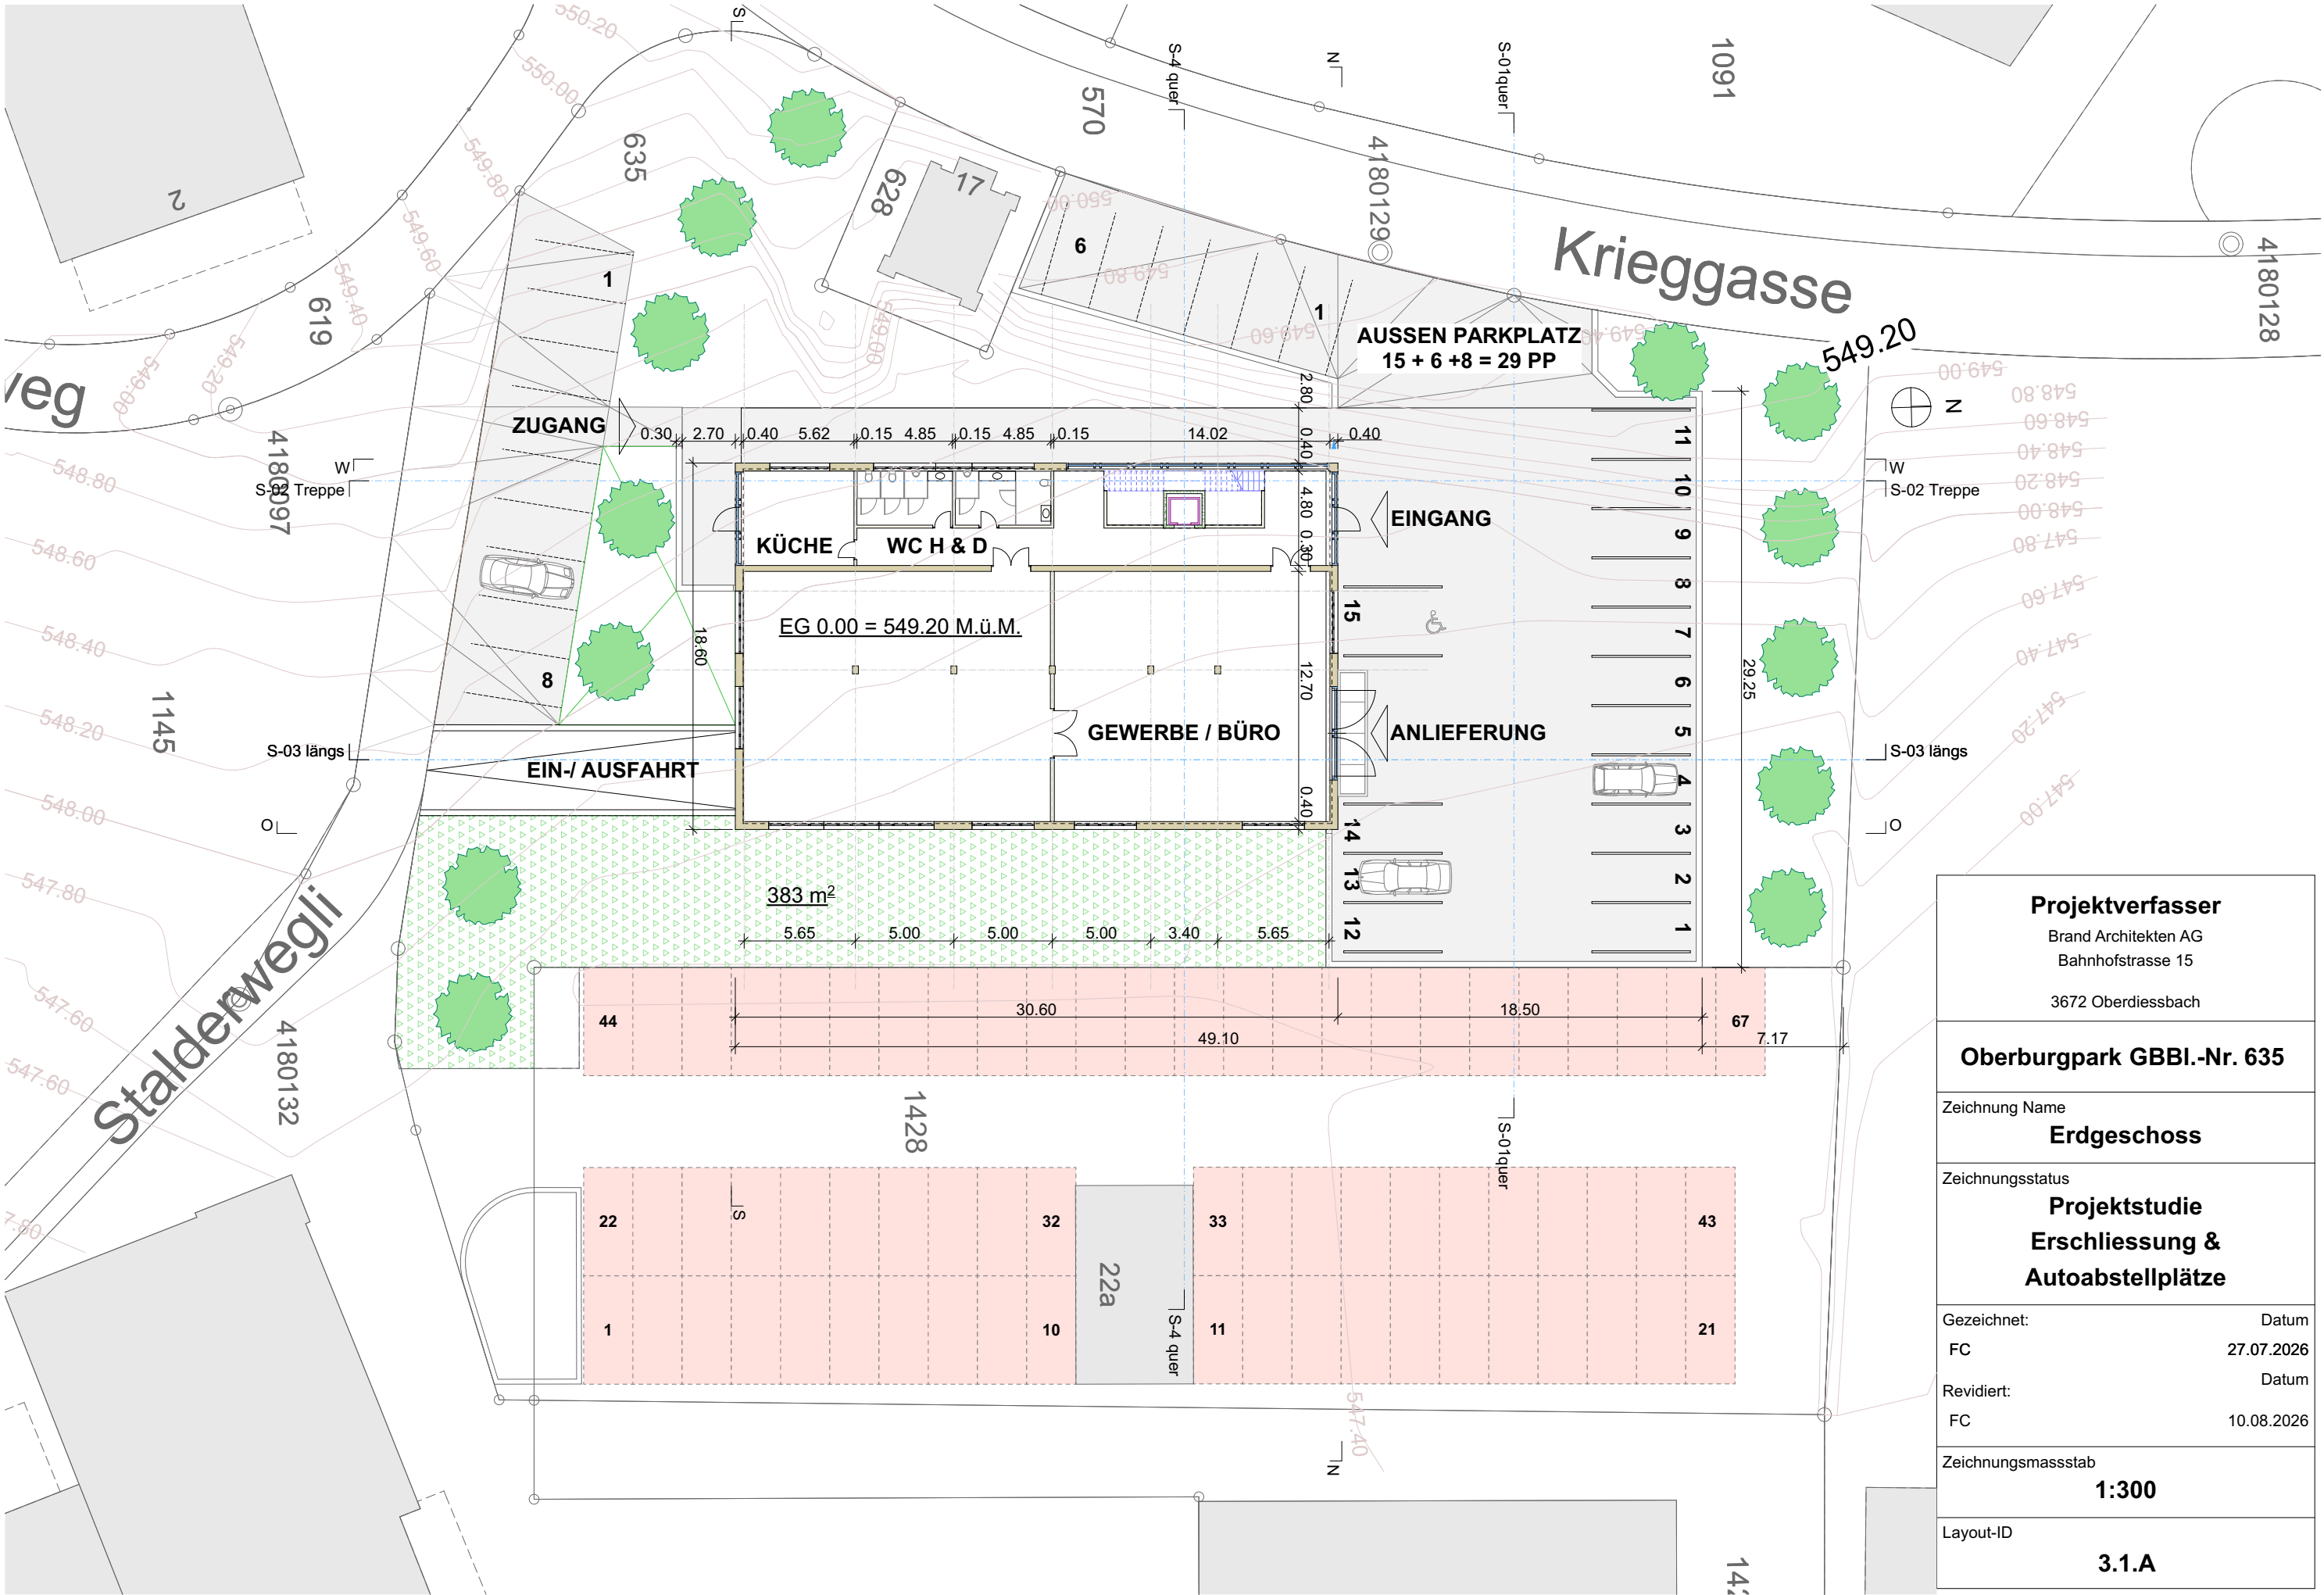

|                                                                                            |                                                                    |
|--------------------------------------------------------------------------------------------|--------------------------------------------------------------------|
| <b>Projektverfasser</b><br>Brand Architekten AG<br>Bahnhofstrasse 15<br>3672 Oberdiessbach |                                                                    |
| <b>Oberburgpark GGBI.-Nr. 635</b>                                                          |                                                                    |
| Zeichnung Name                                                                             | <b>Erdgeschoss</b>                                                 |
| Zeichnungsstatus                                                                           | <b>Projektstudie<br/>Erschliessung &amp;<br/>Autoabstellplätze</b> |
| Gezeichnet:<br>FC                                                                          | Datum<br>27.07.2026                                                |
| Revidiert:<br>FC                                                                           | Datum<br>10.08.2026                                                |
| Zeichnungsmassstab                                                                         | <b>1:300</b>                                                       |
| Layout-ID                                                                                  | <b>3.1.A</b>                                                       |