


Münstergasse 16 / EG

Masstab 1 : 50

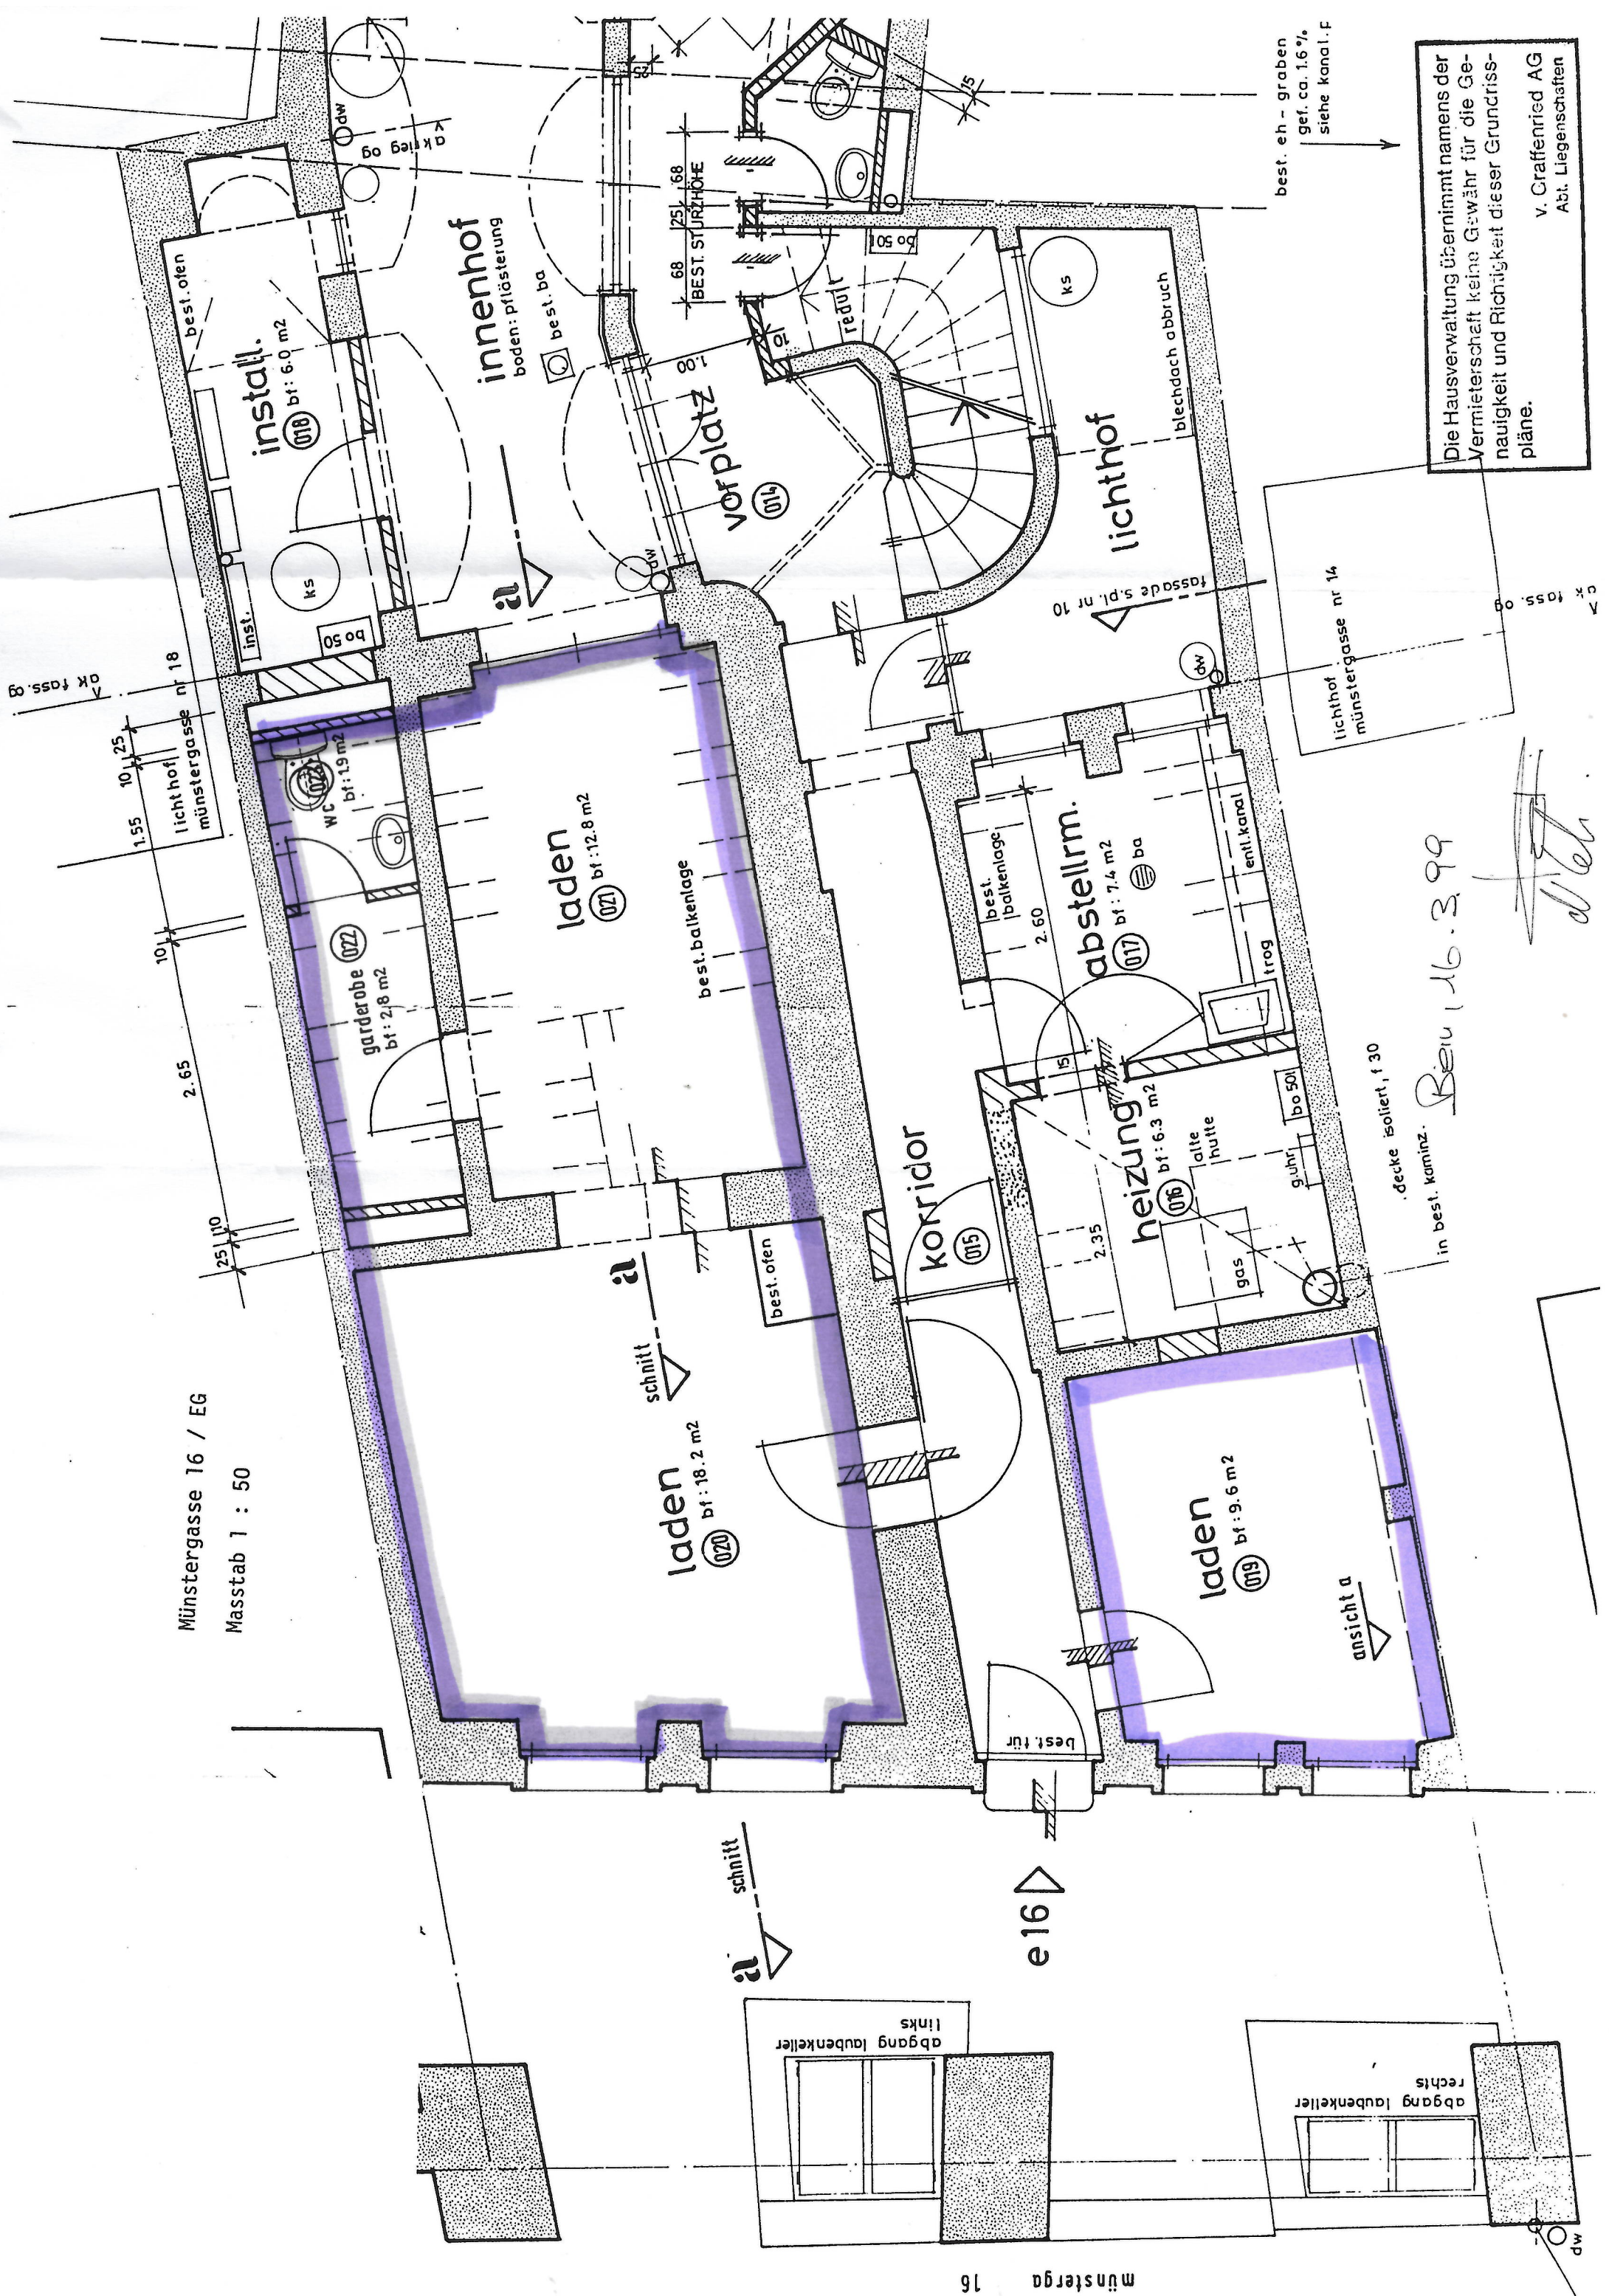

Beu 16.399

[Handwritten signature]

Die Hausverwaltung übernimmt namens der
Vermieterschaft keine Gewähr für die Ge-
nauigkeit und Richtigkeit dieser Grundriss-
pläne.
v. Graffenried AG
Abt. Liegenschaften