


HOFSTETTENSTR. 3 3600 THUN
 NEUBAU EINSTELLHALLE
 GRUNDRISS UNTERGESHOSS MST. 1:200
 DIENSTBARKEITSPAN NR.1
 ÜBERBAU EINSTELLHALLE NR. 1-34

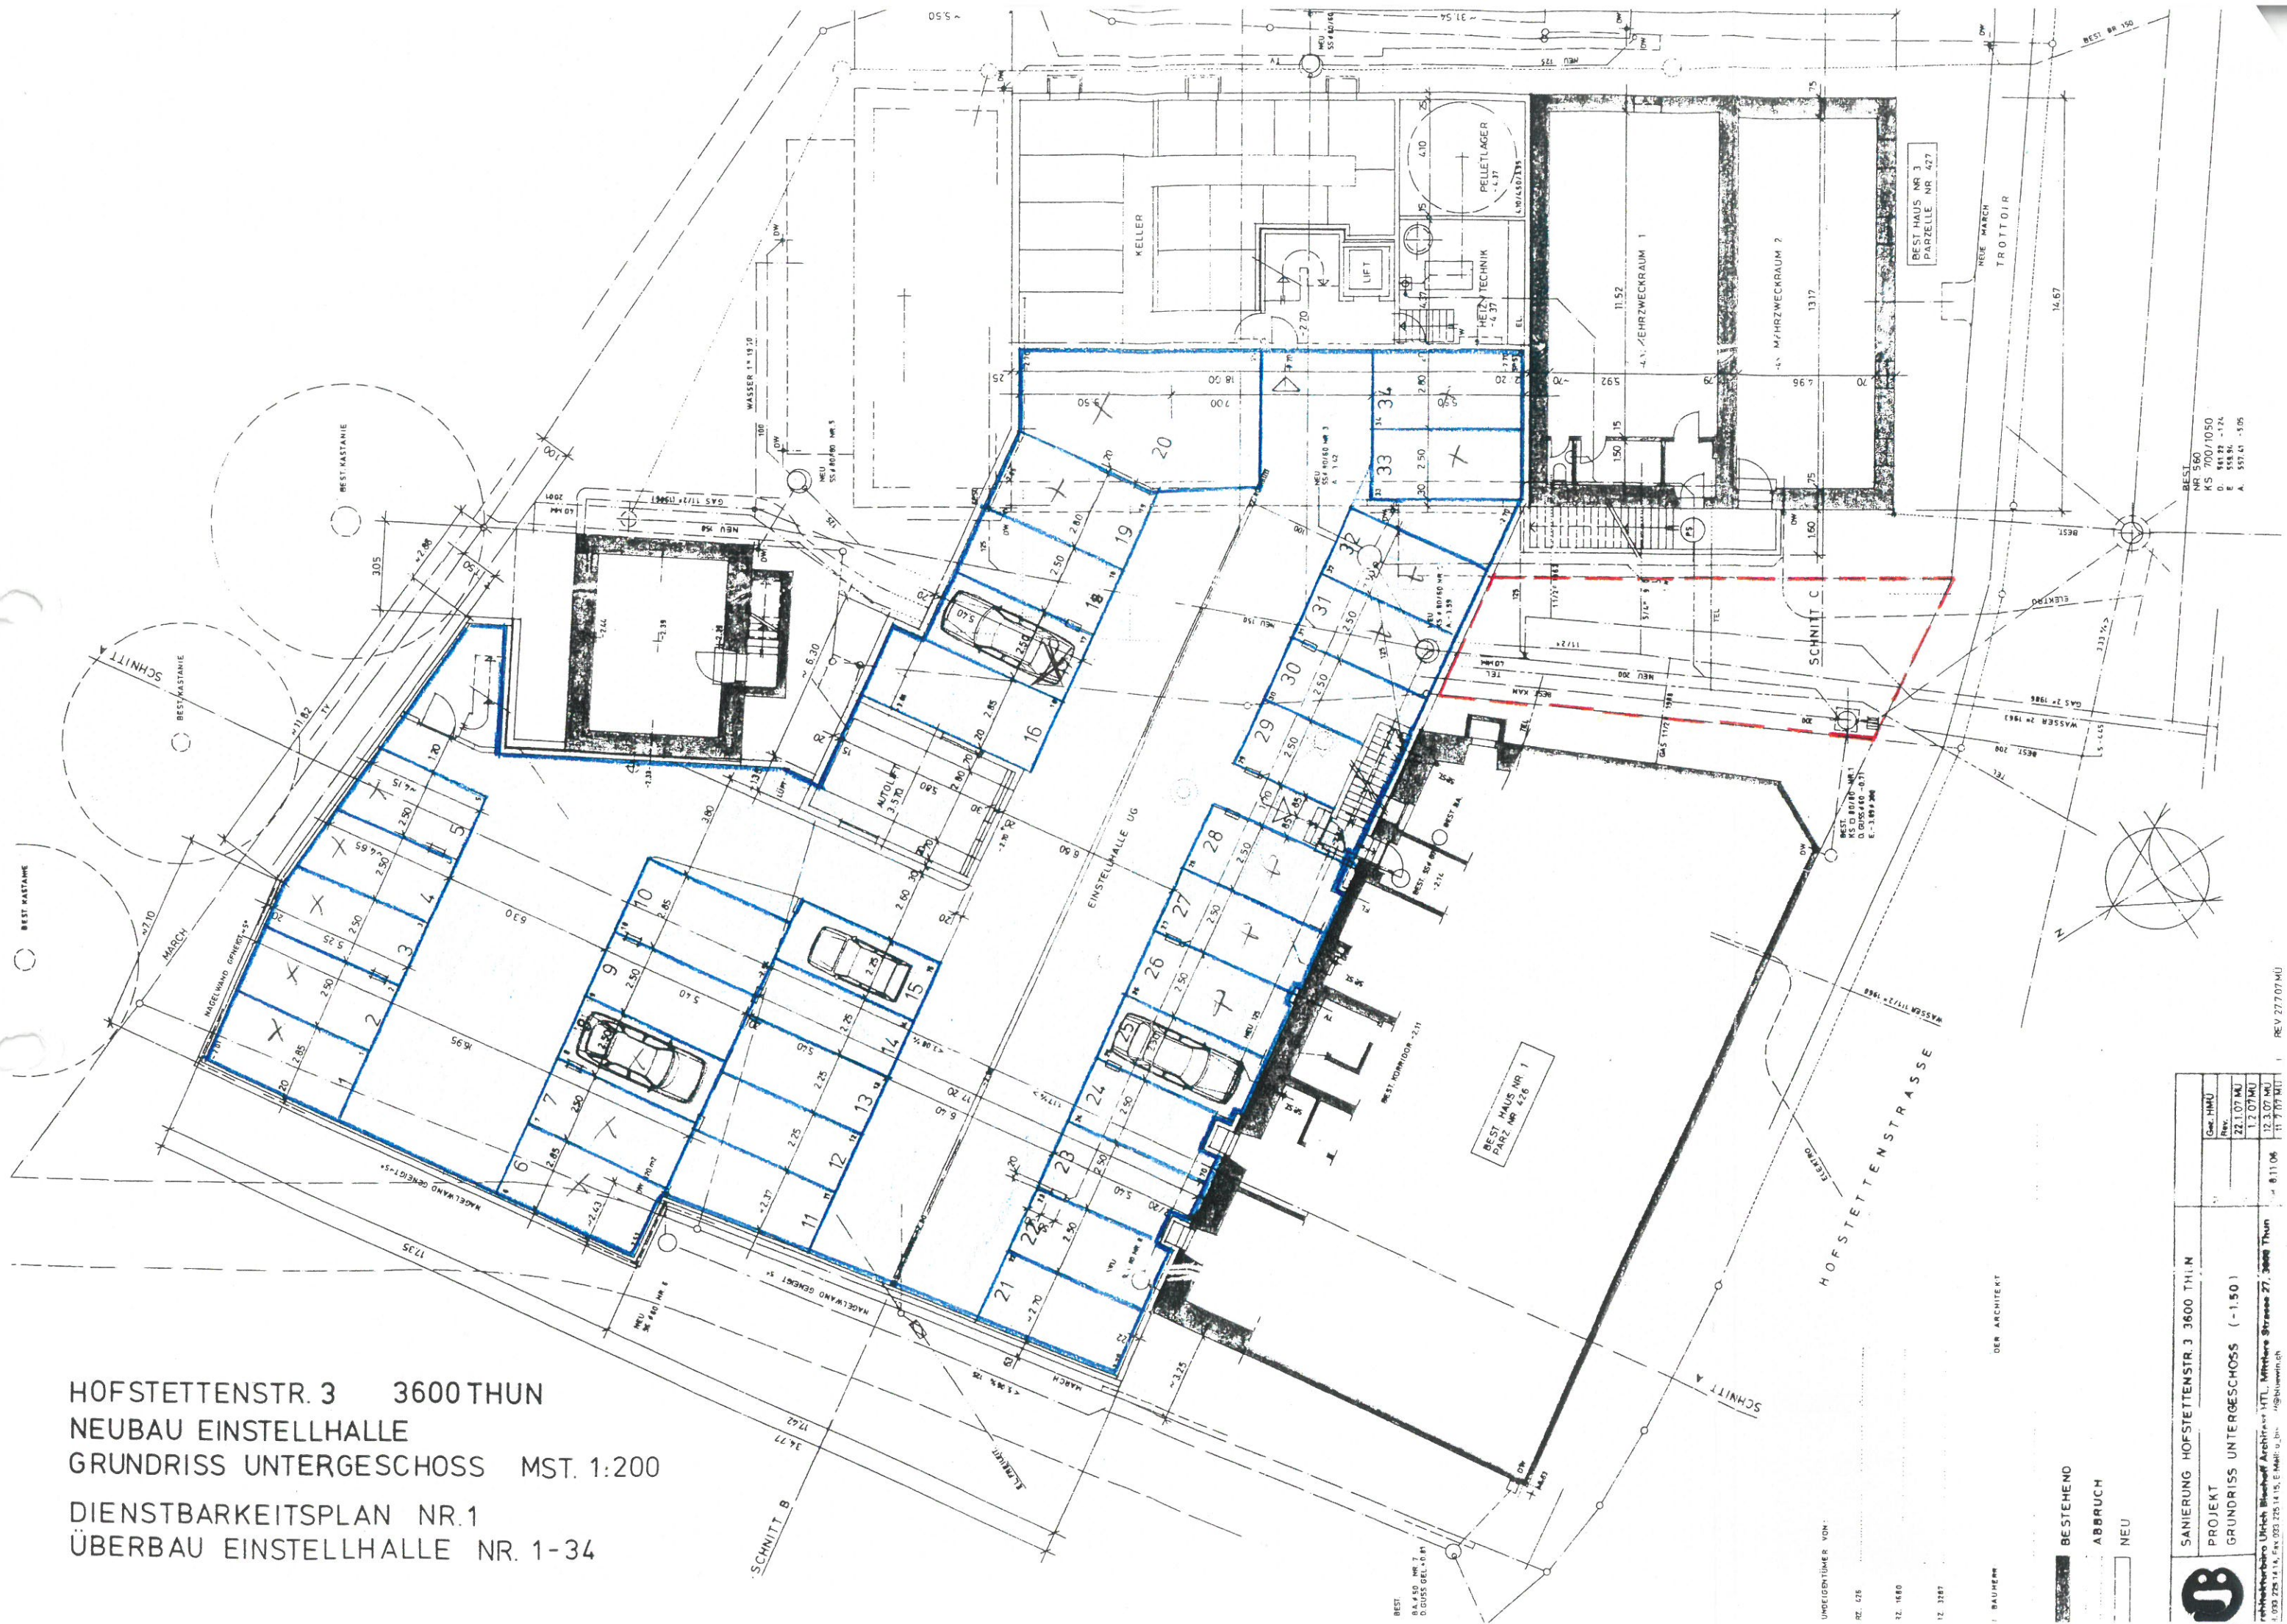

UNDRECHTIGER VON:
 02. 016
 12. 1600
 12. 3287
 1 BAUWERK
 BESTEHEND
 ABRUCH
 NEU

	SANIERUNG HOFSTETTENSTR. 3 3600 THUN PROJEKT GRUNDRISS UNTERGESHOSS (-1.50)	Gez. HMM Rev. 22.1.07/MU 1.2.07/MU 12.3.07/MU 11.9.07/MU
	rechenberger Ulrich Bleshoff Architekten ULL, Mittlere Strasse 27, 3600 Thun T. 033 228 14 14, F. 033 225 14 15, E. Mail: u. b. h. g@rechenberger.at	8.11.06 REV. 27.07.07 MU