B.WALTHER DOTZIGEN

M 1:100

Bestehend

DOTZIGEN, 2. NOV. 1987

WERKSTATTERWEITERUNG

BAUHERR + ARCHITEKT :

ERDGESCHOSS

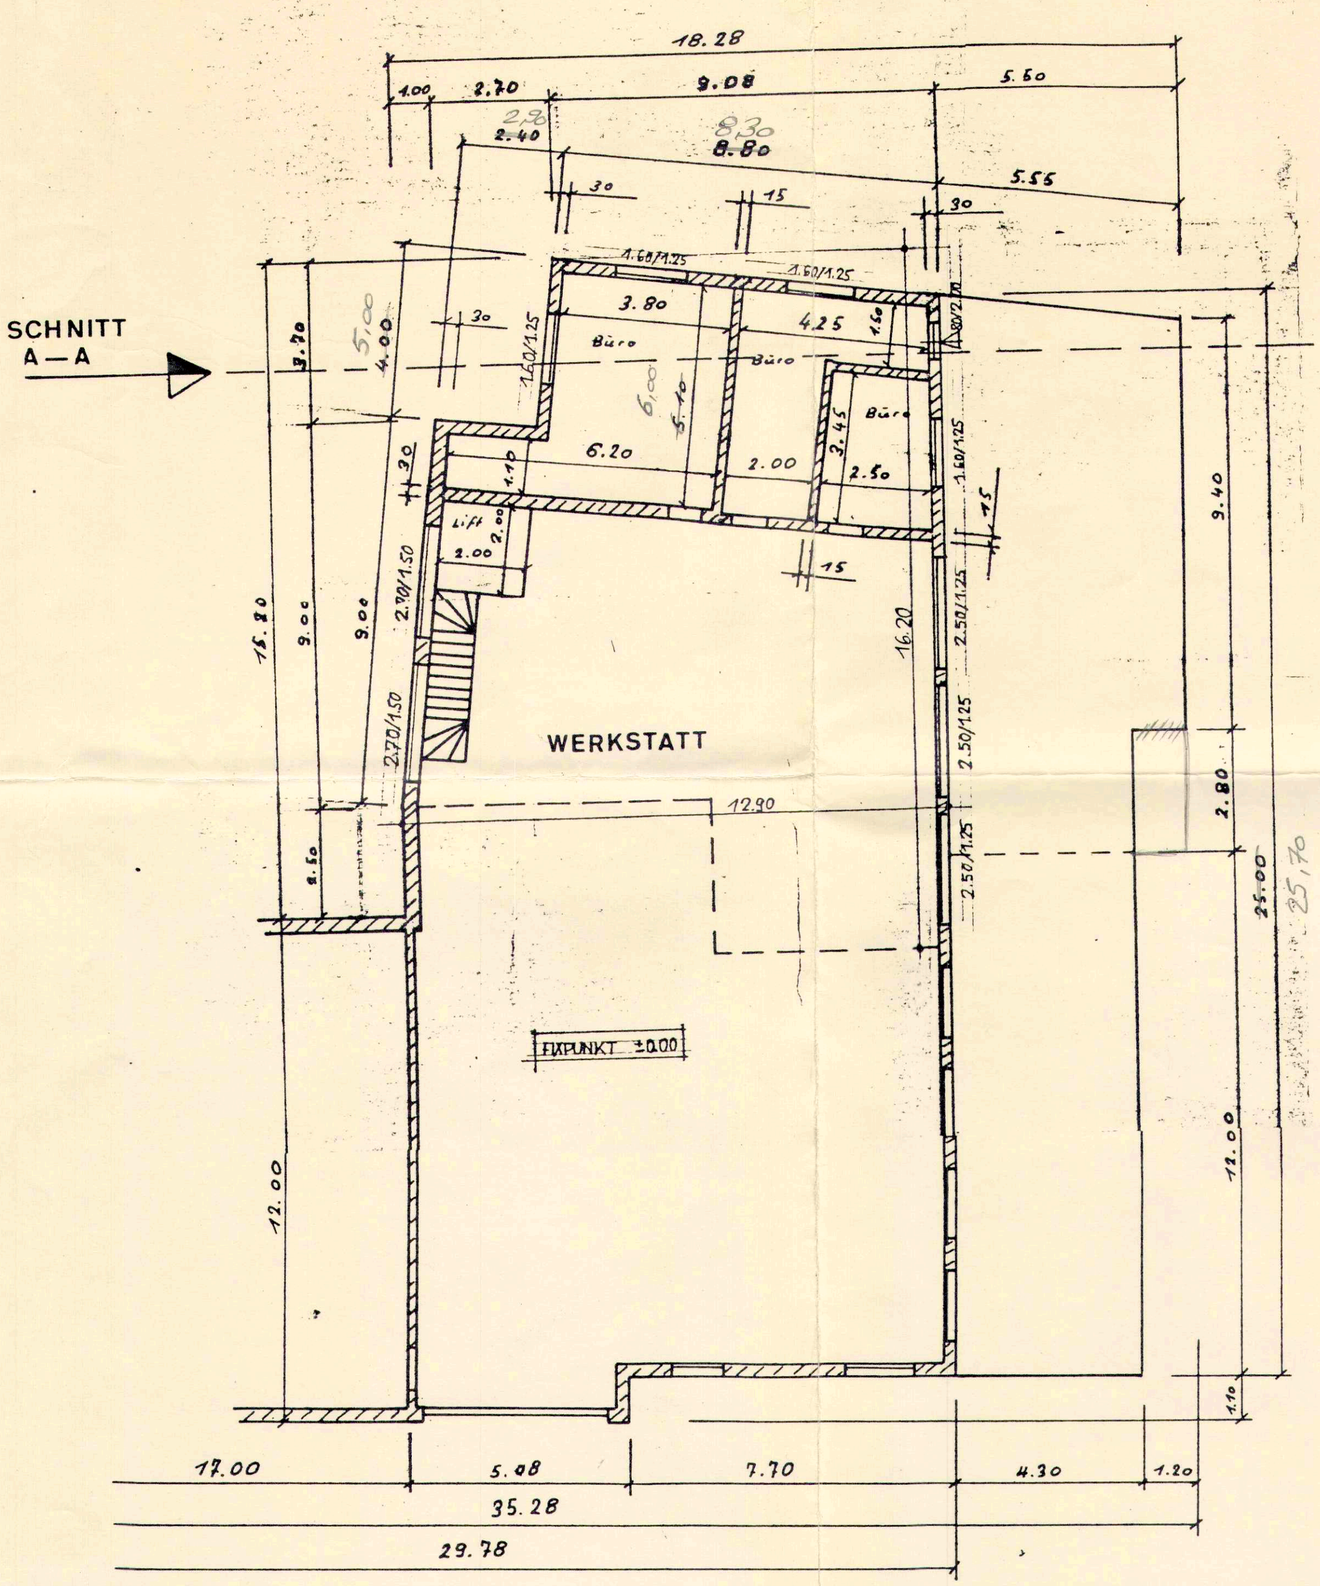
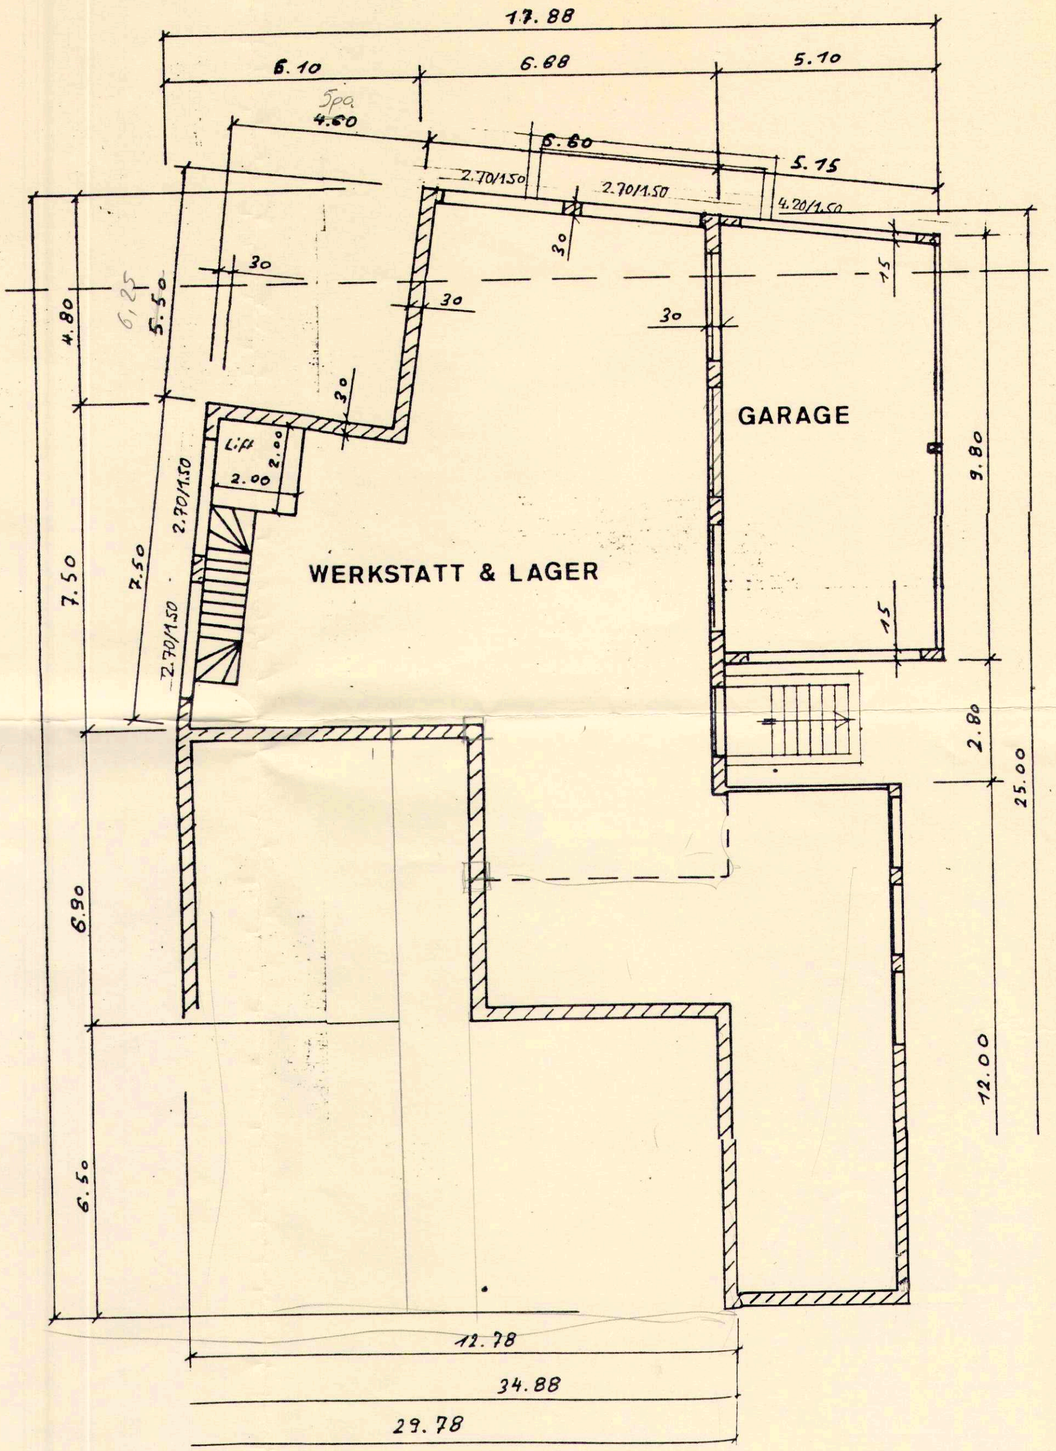
UNTERGESCHOSS