

## Eigentumswohnungen «Bärenmätteli» Bahnhofstrasse 3512 Walkringen



Auskunft und Verkauf



**Jürg Schulthess**  
Immobilien-Treuhand

# Inhalt

- Walkringen in der Übersicht (Mikrolage/Makrolage)
- Gemeinde Walkringen
- Objektbeschreibung
- Verkaufspreise
- Kauf- und Zahlungsabwicklung
- Projektpartner
- Planunterlagen / Baubeschrieb



# Walkringen in der Übersicht


## Mikrolage



Standort Überbauung



# Makrolage

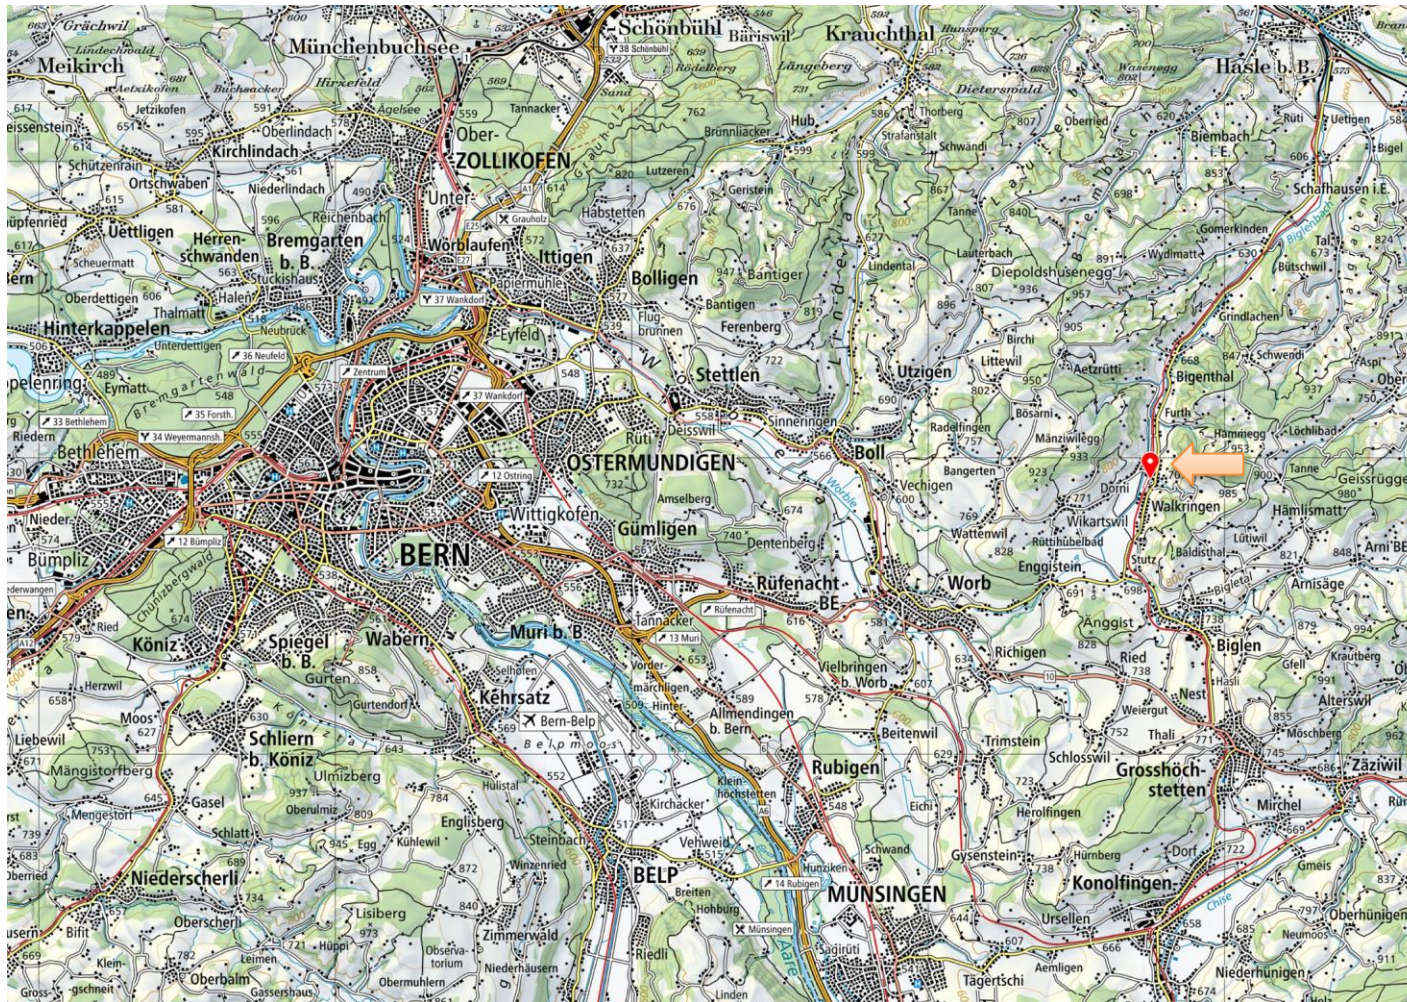

Standort Überbauung



## **Gemeinde Walkringen**

Walkringen ist eine der 95 Gemeinden der Verwaltungsregion Bern-Mittelland. Die Verkehrslage an der Burgdorf-Thun-Strasse sowie an der BLS-Linie Solothurn-Burgdorf-Thun ist sehr günstig. Grössere Ballungszentren wie Worb / Konolfingen / Grosshöchstetten und auch Bern / Thun / Burgdorf sind von Walkringen aus schnell erreichbar. Walkringen und Bigenthal sind Ausgangspunkte lohnender Wanderungen.

Walkringen liegt am nördlichen Rande des ehemaligen Moores, das der Biglenbach in der Talweite zwischen Biglen und Enggistein bildete. Nördlich von Walkringen durchfliesst der Bach das Bigenthal, das den Kamm der Menziwillegg und dem Wegessen vom Massiv der Blasenfluh trennt und in nördlicher Richtung in der Gemeinde Hasle b. Burgdorf ins Tal der Emme mündet.

In der Talebene liegt der eigentliche Dorfkern von Walkringen und weiter nördlich das Dorf Bigenthal. Viele Häusergruppen und Einzelhöfe sind über das ganze Gemeindegebiet verteilt.

### **Einwohnerzahlen** (Stand: 31. Dezember 2019)

- 1'794

### **Steueranlage Einwohnergemeinde Walkringen**

- 1.97

### **Liegenschaftssteuer**

- 1.3 o/oo des amtlichen Wertes

### **Kindergärten**

- In unmittelbarer Nähe 3 Fussminuten

### **Schulen**

- Unter- und Oberstufe inkl. Sekundarschule in unmittelbarer Nähe 3 Fussminuten

## Einkaufen

Die Bäckerei im Dorf bietet nebst feinen Backwaren auch Lebensmittel zum Kaufen an. Ebenso dient diese auch als Postannahmestelle.

## Verkehrsanbindung

Die Gemeinde ist verkehrstechnisch recht gut erschlossen. Sie liegt an einer Hauptstrasse, die von [Burgdorf](#) via [Grosshöchstetten](#) nach [Thun](#) führt. Am 21. Juli 1899 wurde die Eisenbahnlinie von Hasle-Rüegsau nach Thun mit Bahnhöfen in Walkringen und in Bigenthal eröffnet. Für die Feinverteilung im öffentlichen Verkehr sorgt ein [Postautokurs](#), welcher die Strecke von Worb via Rütihubelbad nach Walkringen bedient.

<b>Distanzen</b>	<b>Auto</b>		<b>ÖV</b>
Burgdorf	20 min	Burgdorf	25 min
Bern	25 min	Bern	40 min
Langnau	25 min	Langnau	30 min
Thun	35 min	Thun	35 min

## Freizeit

Ein reichhaltiges Freizeitangebot wartet auf Sie: Seien es Wandern, Joggen oder Biken in den Naherholungsräumen, sei es die Mitgliedschaft in einem der vielen Vereine – es ist für jeden etwas dabei. Die Nähe zu Bern ist in mancherlei Hinsicht von Vorteil: Als Arbeitsort, Einkaufs- oder Freizeit- und Ausflugsziel ist die Hauptstadt sehr rasch zu erreichen.

## **Objektbeschreibung**

Das kleine baubewilligte Mehrfamilienhaus mit Sechs grosszügigen Wohneinheiten befindet sich direkt neben dem Bahnhof im Zentrum von Walkringen.

Eine umsichtige Planung und eine moderne Architektursprache verbunden mit einem zeitgemässen Konzept ist das Resultat dieser kleinen Überbauung. Mit dem Lift erreichen die Mieter Ihre Wohnungen stufenlos und bequem direkt vom Untergeschoss resp. der Einstellhalle. Waschmaschine und Tumbler befinden sich in der Wohnung. Je ein Kellerabteil befindet sich im Untergeschoss.

Sie haben noch die Möglichkeit im Innenausbau aktiv mitzubestimmen. Sie wählen die Sanitär- und Kücheneinrichtung sowie die Wand- und Bodenbeläge.

Baubeginn ist auf den Sommer 2024 vorgesehen!

Unser Angebot:

4 STK 4 1/2 Zimmer Wohnungen BGF 141.60m<sup>2</sup>

2 STK 3 1/2 Zimmer Wohnungen BGF 119.80m<sup>2</sup>

7 Einstellhallenplätze

Vieles ist möglich! Lassen Sie sich einfach beraten.





## **Kauf- und Zahlungsabwicklung**

### **Zahlungsplan:**

Bei Kaufabsichtserklärung	3 % des Kaufpreises
Bei Beurkundung	30 % des Kaufpreises
Bei betonieren der Kellerdecke	20 % des Kaufpreises
Bei Aufrichtung des Dachstockes	20 % des Kaufpreises
Bei Einbringen des Unterlag-Bodens	20 % des Kaufpreises
Bei Bezug (Nutzen und Schaden)	7 % des Kaufpreises

Gebühren und Kosten: Notariats-, Grundbuchkosten und Handänderungssteuer zu Lasten Käufer

Besitzes Antritt und Bezug: Nach Vereinbarung

### **In der Pauschale nicht enthalten sind:**

- Handänderungssteuer
- Notariatskosten
- Grundbuchgebühren
- Errichten von Schuldbriefen
- Gebühren, die zum heutigen Zeitpunkt nicht bekannt sind

## **Finanzierung**

Die Neuregelung der Finanzierung ist Sache des Käufers, gerne unterstützen wir Sie dabei.

## **Verkauf/Notariat**

Notariat  
Peter Jörg  
Worb

## **Besichtigung- und Beratungen nach Vereinbarung**

Bei einer Käufervermittlung durch Dritte entsteht weder gegenüber dem Verkäufer noch gegenüber der Jürg Schulthess Immobilien-Treuhand GmbH Anspruch auf die Ausrichtung einer Provision oder Spesenerstattung.

## Projektpartner

### Generalunternehmung

Contractbau GmbH  
Bolligenstrasse 94  
3065 Bolligen

### Verkauf

Jürg Schulthess  
Immobilien-Treuhand GmbH  
Bolligenstrasse 64  
3065 Bolligen

+41 31 918 48 68 Phone  
+41 79 674 97 51 Mobile

[info@jsimmo.ch](mailto:info@jsimmo.ch)

[www.jsimmo.ch](http://www.jsimmo.ch)



## Plan-Unterlagen

- Situationsplan
- Grundriss Erdgeschoss
- Grundriss Obergeschoss
- Grundriss Dachgeschoss
- Grundriss Untergeschoss
- Querschnitt A-A
- Querschnitt B-B
- Nordwest-Fassade
- Südwest Fassade
- Südost Fassade
- Nordost Fassade
- Baubeschrieb vom 09.06.2022



Objekt  
**Neubau Mehrfamilienhaus**  
**"Bärenmättel"**  
**Bahnhofstrasse**  
**3512 Walkringen**


Bauherrschaft  
**Contractbau AJK AG**  
**Bolligenstrasse 94**  
**3065 Bolligen**

Grundeigentümer  
**Leopoldine Stucki &**  
**Peter Stucki**  
**Wikartswil 608**  
**3512 Walkringen**

Parzellen Nr.  
**1504**

Datum  
**23.03.2022**

Der Grundeigentümer:  
  
Der Bauherr:  
  
Der Projektverfasser:  
  
Ort & Datum:

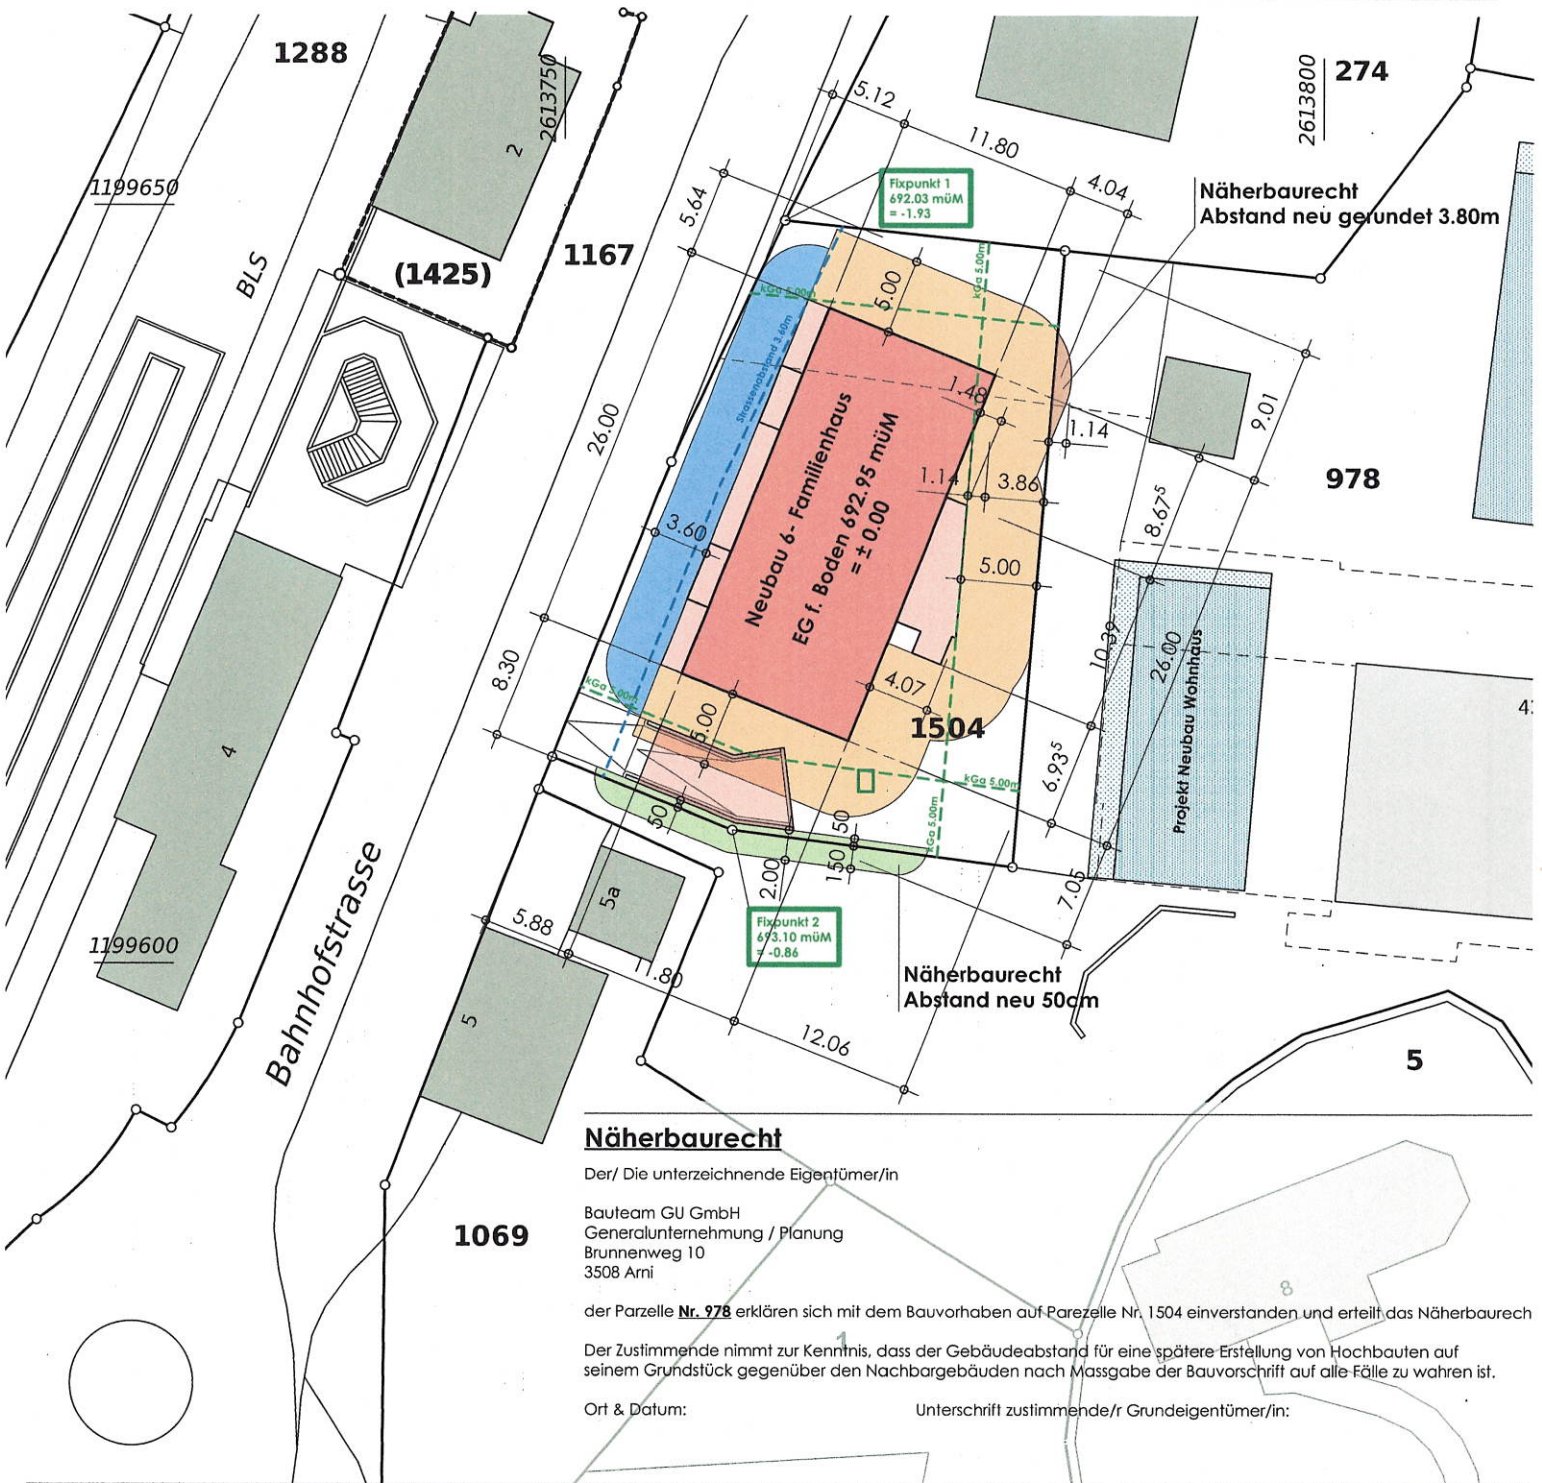

**Näherbaurecht**

Der/ Die unterzeichnende Eigentümer/in  
  
Bauteam GU GmbH  
Generalunternehmung / Planung  
Brunnenweg 10  
3508 Arni

der Parzelle **Nr. 978** erklären sich mit dem Bauvorhaben auf Parzelle Nr. 1504 einverstanden und erteilt das Näherbaurecht  
Der Zustimmungene nimmt zur Kenntnis, dass der Gebäudeabstand für eine spätere Erstellung von Hochbauten auf seinem Grundstück gegenüber den Nachbargebäuden nach Massgabe der Bauvorschrift auf alle Fälle zu wahren ist.

Ort & Datum: Unterschrift zustimmende/r Grundeigentümer/in:

FÜR DIE RICHTIGKEIT DER  
GRUNDBUCHPLANKOPIE

**Paul Schmalz**  
Dipl. Ing. ETH/SIA  
Nachführungsgeometer  
Kirchweg 1  
3510 Konolfingen

Datum: 24.03.2022

*[Signature]*



1:500

**WALKRINGEN**  
**BAUGESUCH**

Die unterstrichenen Parzellen sind noch nicht rechtsgültig.  
Dieser Plankopie können keine genauen Masse entnommen werden.  
Verbindlich sind die digitalen Daten.

Worb, den

Der Grundeigentümer:

Der Bauherr:

Der Projektverfasser:

**EG f. B. ± 0.00 = 492.95 müM**

Fixpunkt 1 692.03 müM = -1.93	Fixpunkt 2 693.10 müM = -0.86	EG f. B. 692.95 müM = ±0.00
-------------------------------------	-------------------------------------	-----------------------------------

**Geländ-/Gebäudekoten:**

best. Terrain 494.13 müM	Bestehendes Gelände 494.13 müM	Angabe Geometer
neu neu 494.13 müM	Neue Geländehöhen	

**Flächen:**

Grundstückfläche: 1011.00m<sup>2</sup>

BGF: 806.00m<sup>2</sup>

Bruttogebäudeflächen:

Wohnungen 283.20m<sup>2</sup>

Balkone 32.00m<sup>2</sup>

Treppenhaus 32.10m<sup>2</sup>

EH-Rampe/Ranggerüst 42.00m<sup>2</sup>

Ranggerüst Fassade 26.00m<sup>2</sup>

Grünfläche inkl. Spielplatz: 420.00m<sup>2</sup>

Aufenthaltsbereich Umgebung: 23.00m<sup>2</sup>

Aufenthaltsbereich Balkone: 28.30m<sup>2</sup>

Sitzplätze: 20.00m<sup>2</sup>

Fussweg zu Kirchwegli: 10.00m<sup>2</sup>

Fussweg Hauszugang: 50.00m<sup>2</sup>

Fussweg Hauszugang: 50.00m<sup>2</sup>

Containerplatz/Vorplatz: 18.00m<sup>2</sup>

Zufahrt zu Einstellhallenrampe: 16.00m<sup>2</sup>

Anschluss an best. Trottoir: 6.00m<sup>2</sup>

Einstellhallenrampe: 4.50m<sup>2</sup>

Rabatten entlang Hausfassade: 28.20m<sup>2</sup>

**Konstruktionsbeschreibung:**  
(def. Ausführung gem. Energieausweis)

**UG - Bodenplatte**

Beton 25 cm

Magerbeton 5 cm

**UG - Aussenwand**

Beton 25 - 30 cm

Abdichtung

XPS-Dämmung 10 cm

**UG - Innenwand**

Kalksandstein Sichtmauerwerk 15 cm

Beton 20 - 25 cm

**UG - Decke über UG**

Bodenbelag 1 cm

Unterlagsboden 7 cm

PE-Folie

SwissporEPS-T-Dämmung 2 cm

SwissporPUR Alu 14 cm

Beton 26 - 45 cm

**EG, OG, DG - Aussenwand**

Abrieb, gestrichen 1.5 cm

Backstein/Beton 15 - 20 cm

Dampfbremse

Glaswolle 20 cm

Hinterlüftungsebene 3.5 cm

Holzverkleidung 2.4 cm

stehend, unregelmässig, vorvergraut

**EG, OG, DG - Innenwand**

Abrieb, gestrichen 1.5 cm

Backstein/Beton 15 cm

Abrieb, gestrichen 1.5 cm

**Stelldach - Dachaufbau**

Tonziegel, dunkelgrau

Ziegellattung 2.4 cm

Konterlattung 4.8 cm

Unterdach 2 cm

Sparren, dazw. Glaswolle 24/20 cm

Dampfbremse

Lattung (Installationsebene) 2.5 cm

Gipskartonplatten 1.5 cm

Gipsglattstrich, gestrichen 1 cm

**EG, OG, DG - Treppenhaus offen**

Decken Beton 20 - 25 cm

Einhausung Metallgeflecht, begrünt



Liftschacht Beton 20 - 25 cm

Geländer Metall

**Flachdach Treppenhaus - Dachaufbau**

Abdichtungsbahn

Beton 20 cm

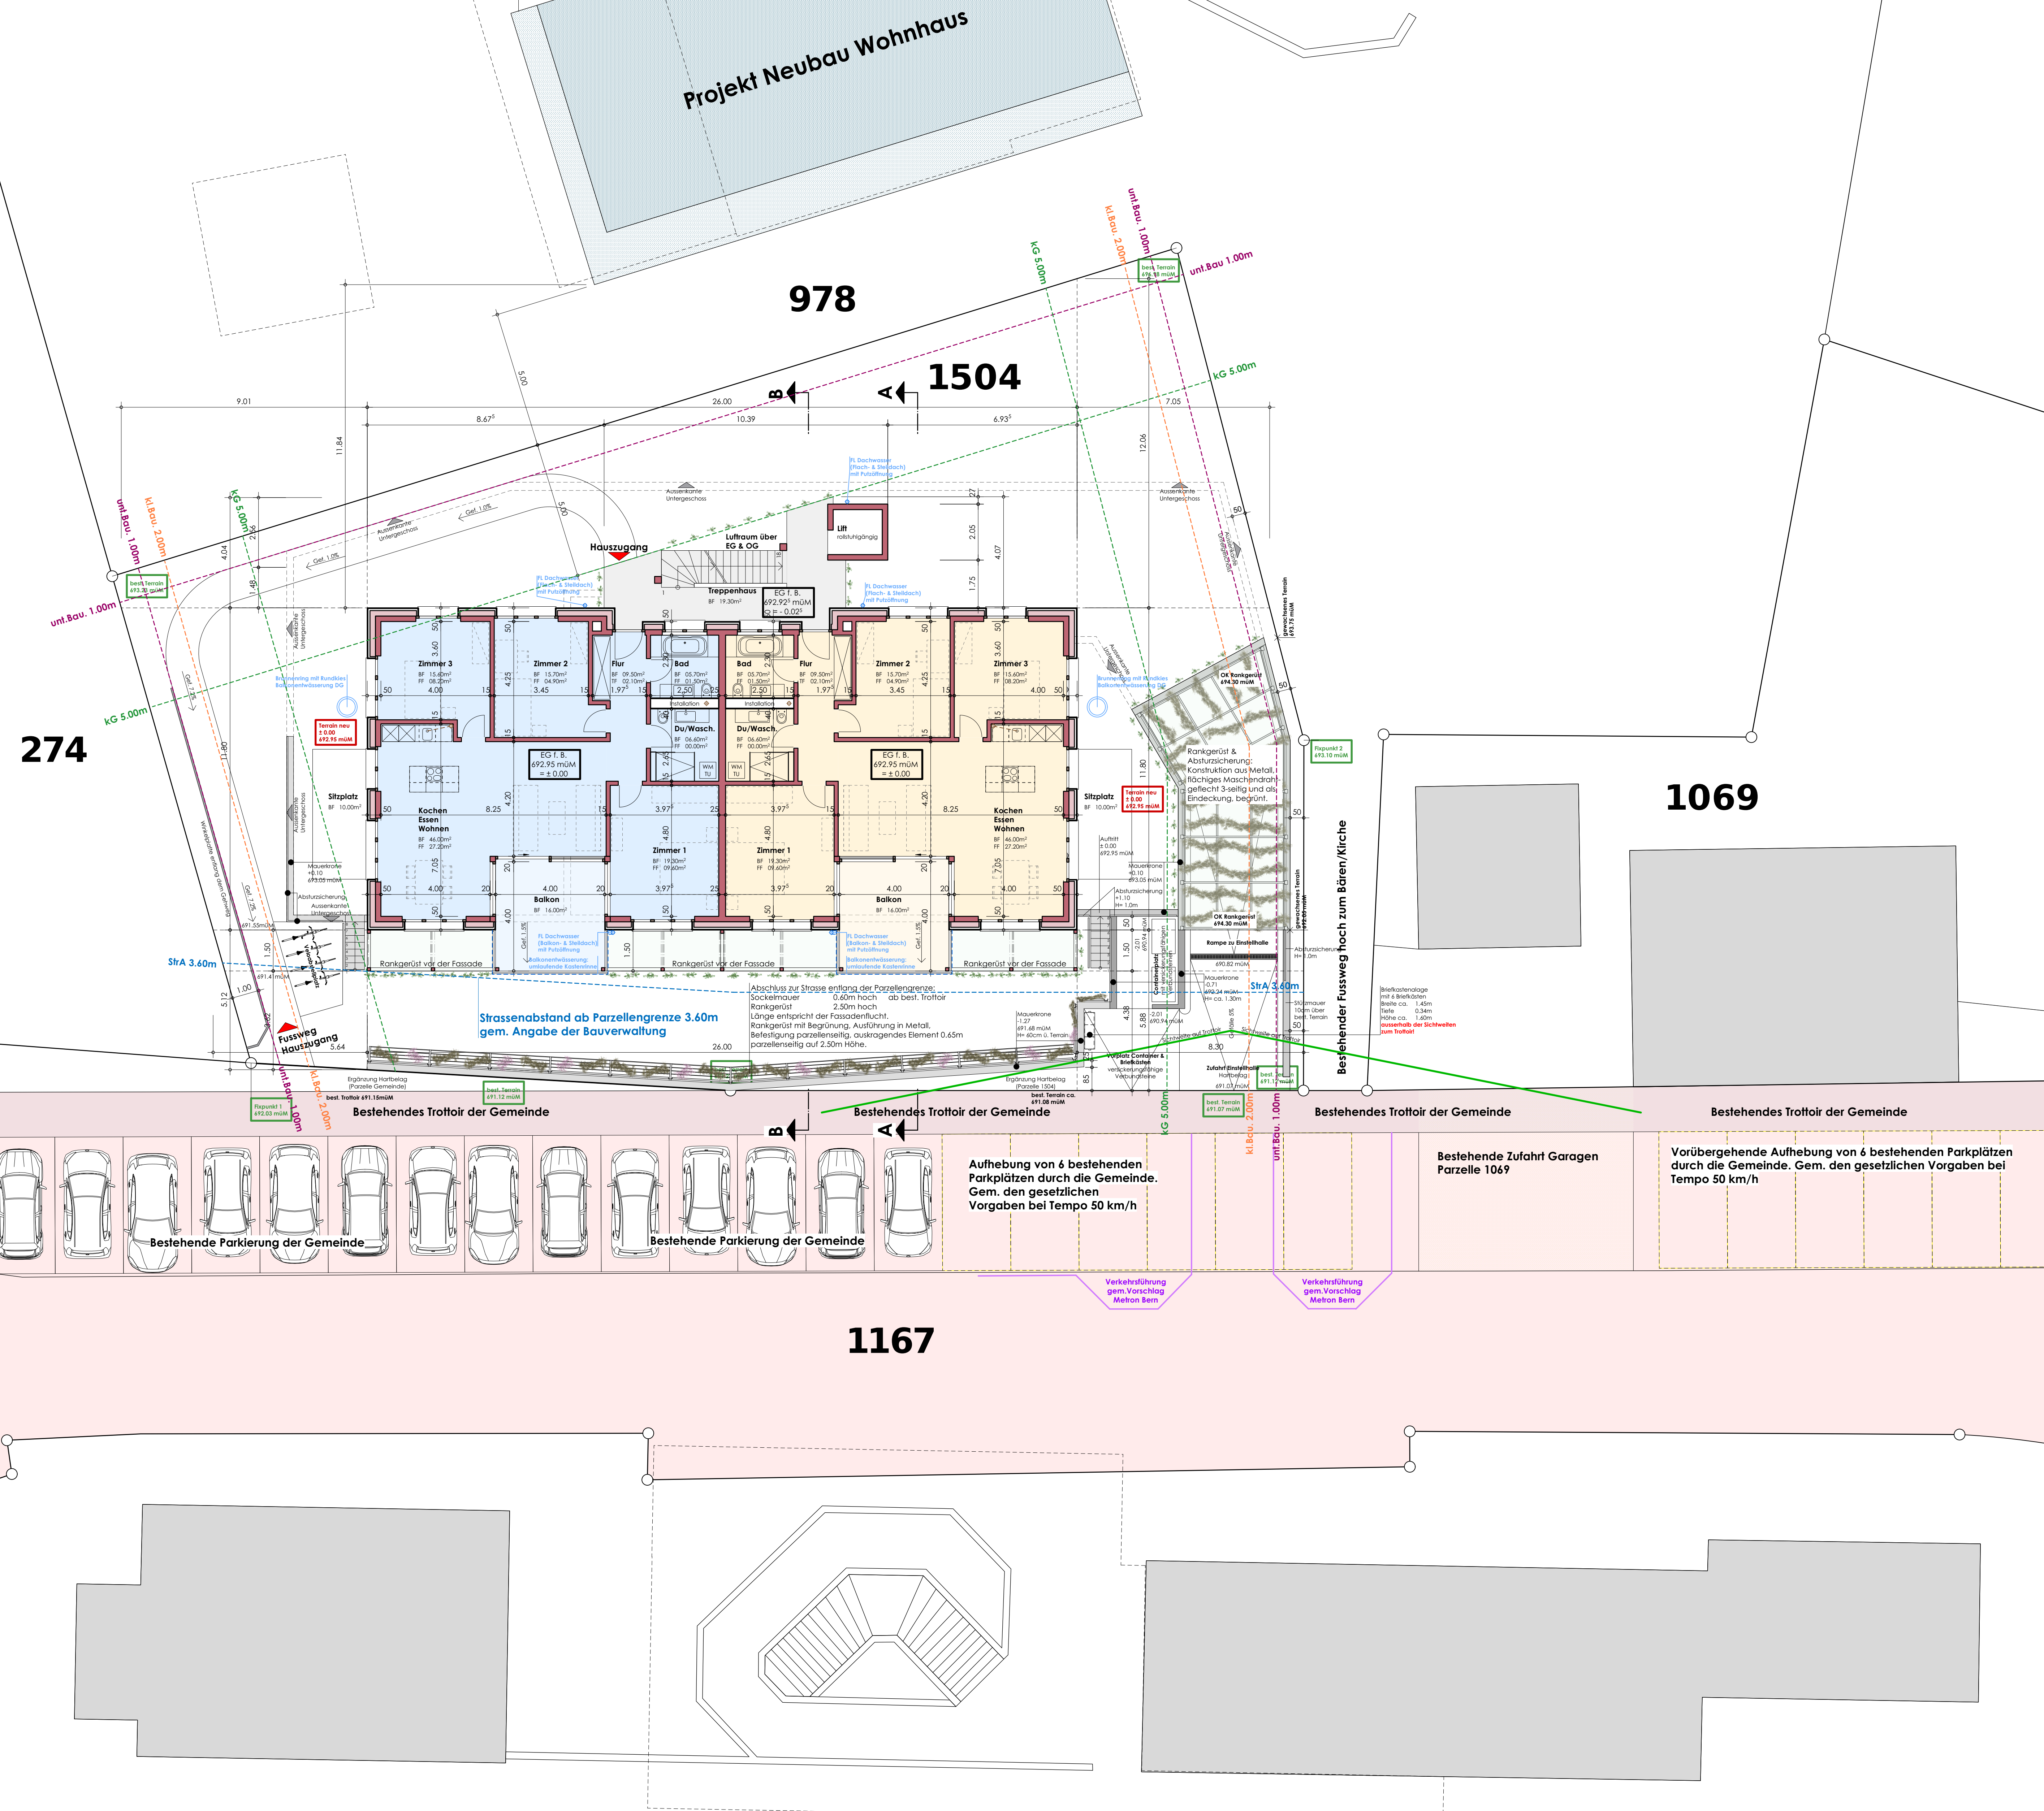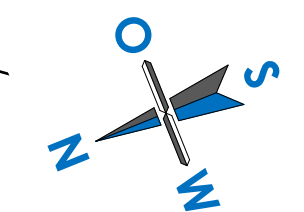

Bestehendes Trottoir der Gemeinde

Bestehendes Trottoir der Gemeinde

Bestehendes Trottoir der Gemeinde

Bestehendes Trottoir der Gemeinde

Bestehendes Trottoir der Gemeinde



Bestehende Parkierung der Gemeinde

Bestehende Parkierung der Gemeinde

Aufhebung von 6 bestehenden  
Parkplätzen durch die Gemeinde.  
Gem. den gesetzlichen  
Vorgaben bei Tempo 50 km/h

Bestehende Zufahrt Garagen  
Parzelle 1069


Vorübergehende Aufhebung von 6 bestehenden  
Parkplätzen durch die Gemeinde. Gem. den gesetzlichen  
Vorgaben bei Tempo 50 km/h

Verkehrsführung  
gem. Vorschlag  
Melkon Bern


Verkehrsführung  
gem. Vorschlag  
Melkon Bern

**1167**

# Grundriss Erdgeschoss

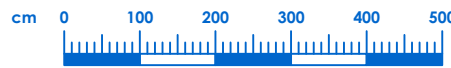


Vorliegende Planunterlagen sind nicht rechtsverbindlich und können von der definitiven Ausführung in Gestaltung und Farbgebung abweichen. Dies gilt für die Fassaden- wie auch für die Umgebungsgestaltung.

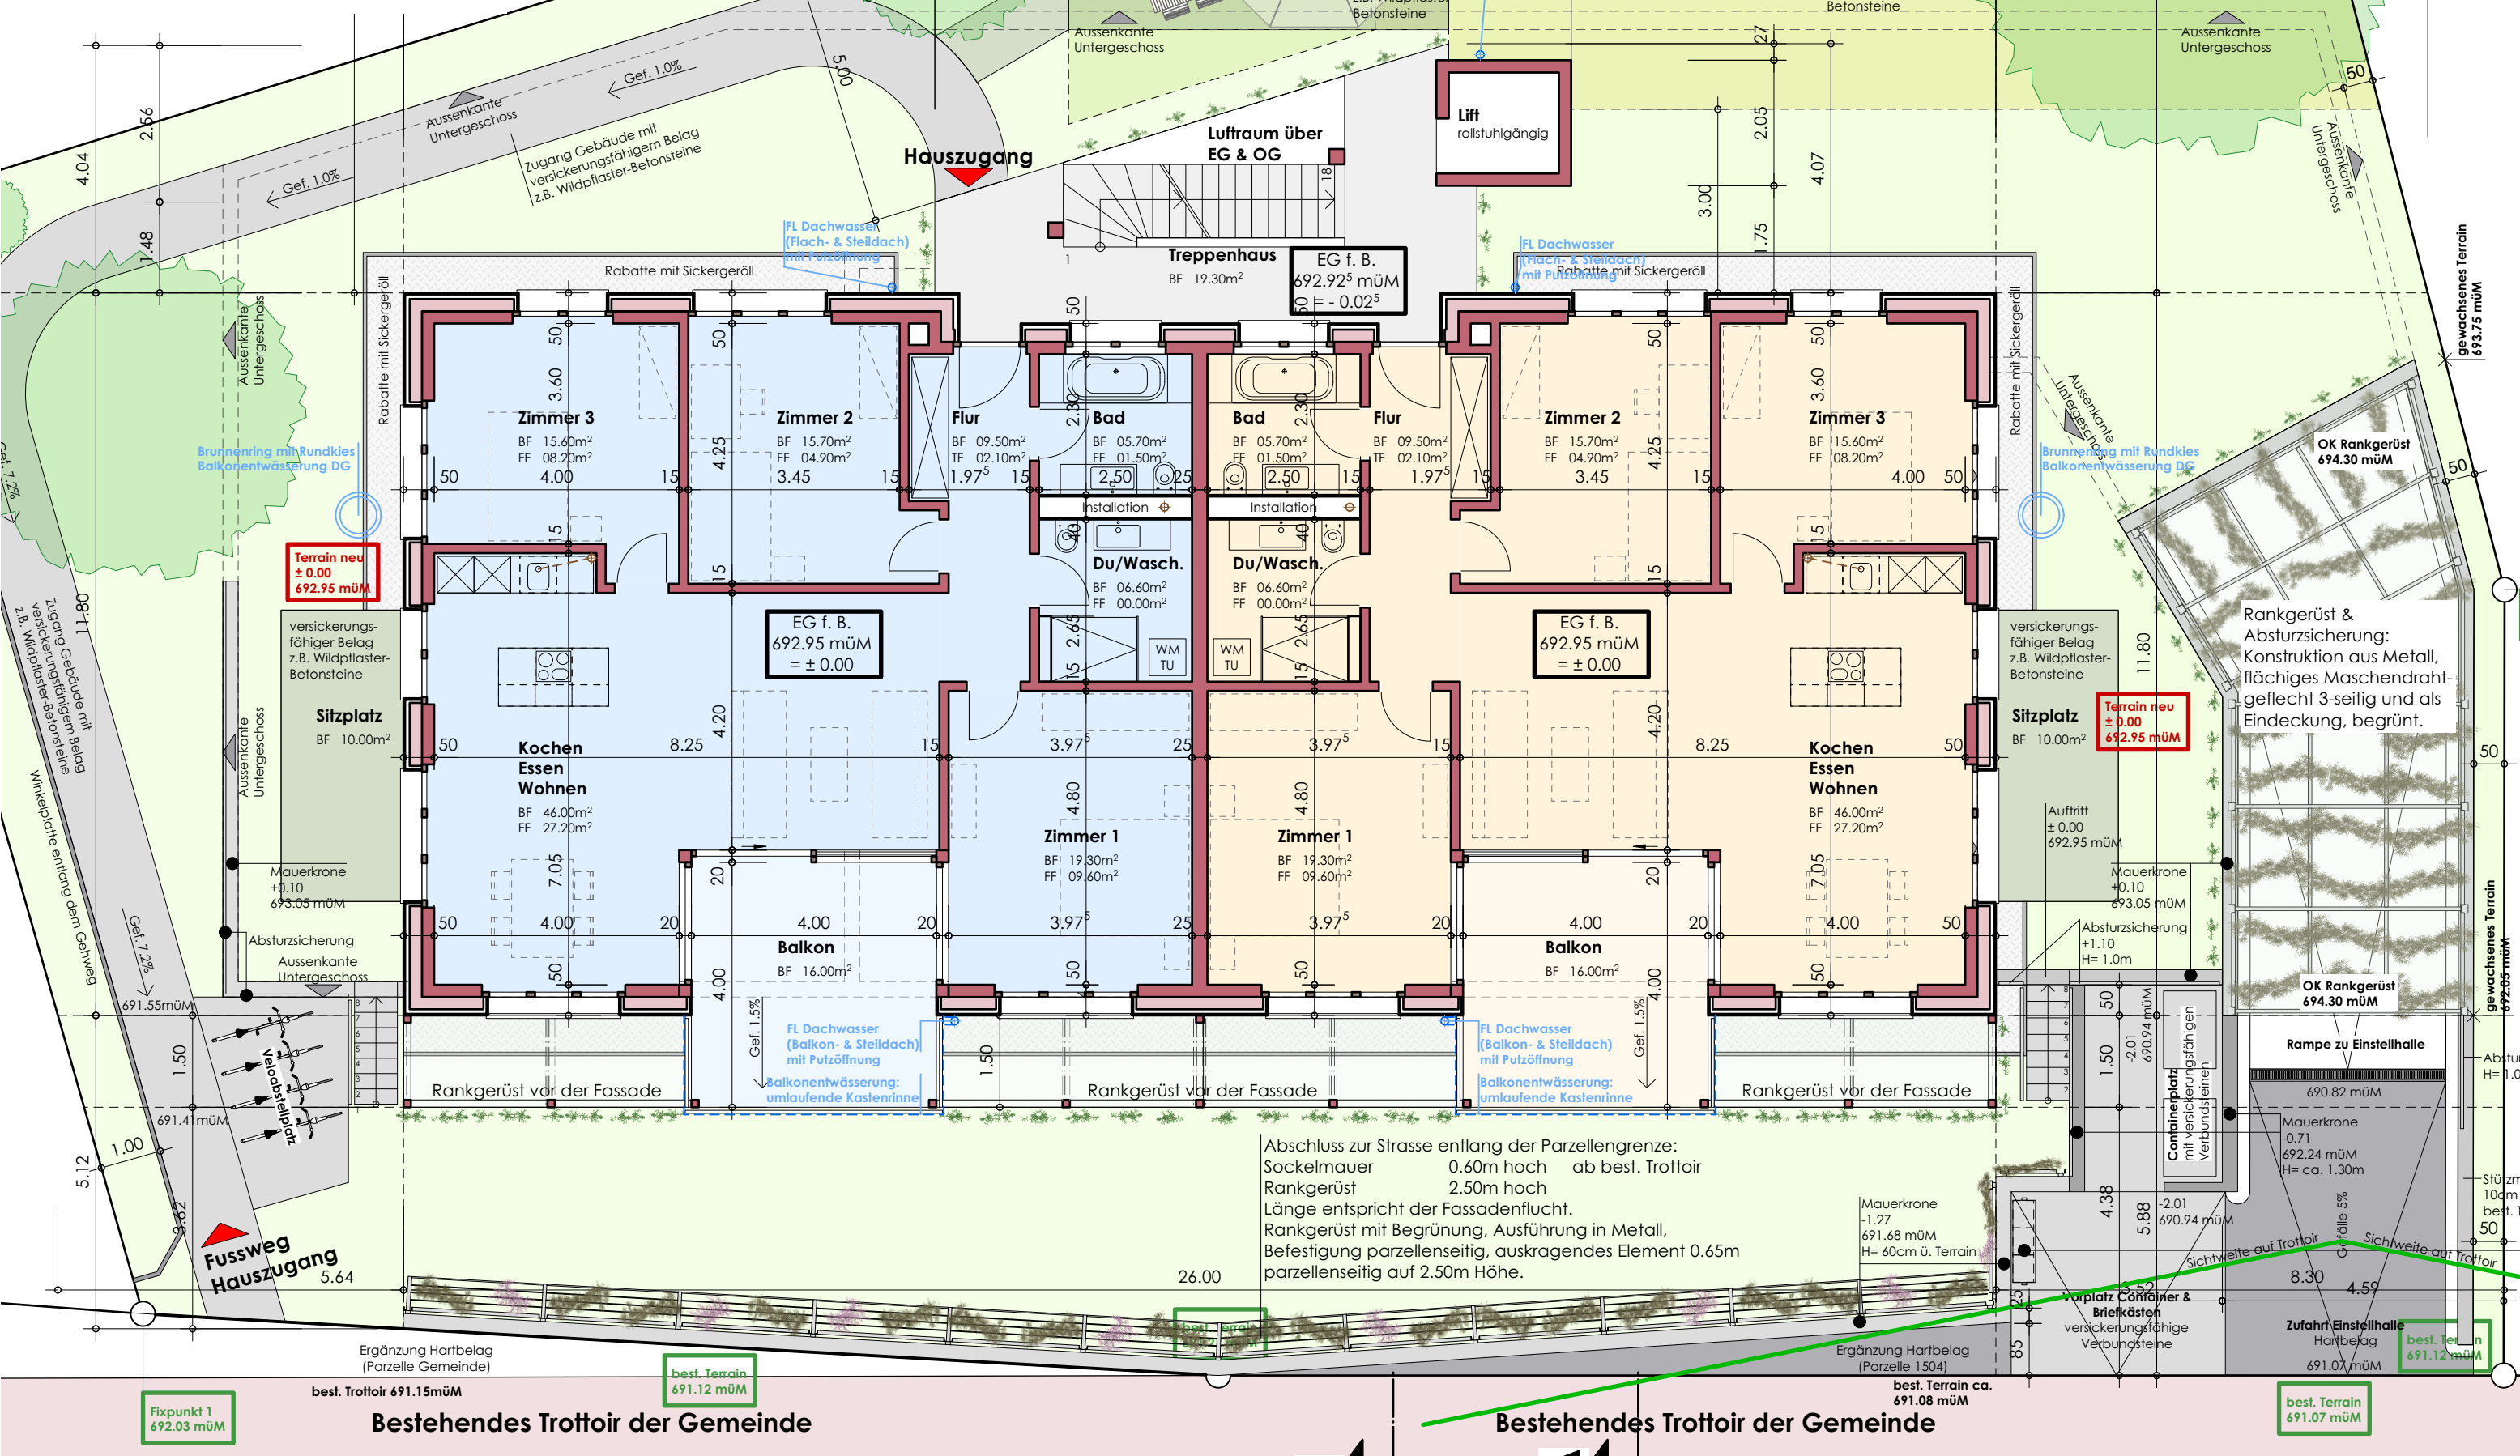

Abschluss zur Strasse entlang der Parzellengrenze:  
 Sockelmauer 0.60m hoch ab best. Trottoir  
 Rankgerüst 2.50m hoch  
 Länge entspricht der Fassadenflucht.  
 Rankgerüst mit Begrünung, Ausführung in Metall,  
 Befestigung parzellenseitig, auskragendes Element 0.65m  
 parzellenseitig auf 2.50m Höhe.

Rankgerüst & Absturzsicherung:  
 Konstruktion aus Metall,  
 flächiges Maschendraht-  
 geflecht 3-seitig und als  
 Eindeckung, begrünt.

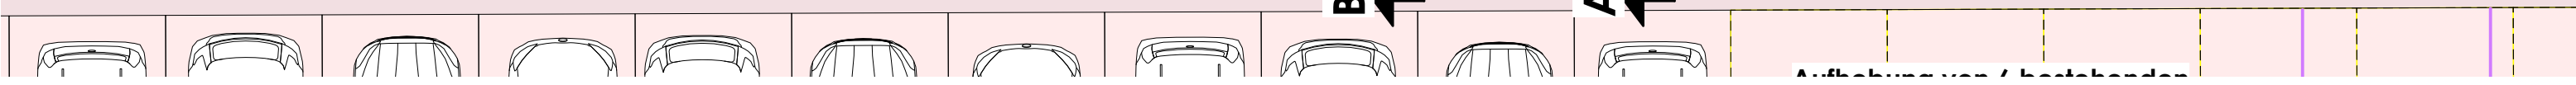







Worb, den

Der Grundeigentümer:

Der Bauherr:

Der Projektverfasser:

**EG f. B. ± 0.00 = 492.95 müM**

Fixpunkt 1 492.03 müM = -1.93	Fixpunkt 2 493.10 müM = -0.86	EG f. B. 492.95 müM = ±0.00
-------------------------------------	-------------------------------------	-----------------------------------

**Geländ-/Gebäudekoten:**

best. Terrain: Bestehendes Gelände  
494.13 müM  
Angabe Geometer

neu neu: Neue Geländehöhen  
494.13 müM

**Flächen:**

Grundstückfläche: 1011.00m<sup>2</sup>

BGF: 806.00m<sup>2</sup>

Bruttogebäudeflächen:

Wohnungen 283.20m<sup>2</sup>

Balkone 32.00m<sup>2</sup>

Treppenhaus 32.10m<sup>2</sup>

EH-Rampe/Ranggerüst 42.00m<sup>2</sup>

Ranggerüst Fassade 26.00m<sup>2</sup>

Grünfläche inkl. Spielplatz: 420.00m<sup>2</sup>

Aufenthaltsbereich Umgebung: 23.00m<sup>2</sup>

Aufenthaltsbereich Balkone: 28.30m<sup>2</sup>

Sitzplätze: 20.00m<sup>2</sup>

Fussweg zu Kirchwegli: 10.00m<sup>2</sup>

Fussweg Hauszugang: 50.00m<sup>2</sup>

Fussweg Hauszugang: 50.00m<sup>2</sup>

Containerplatz/Vorplatz: 18.00m<sup>2</sup>

Zufahrt zu Einstellhallenrampe: 16.00m<sup>2</sup>

Anschluss an best. Trottoir: 6.00m<sup>2</sup>

Einstellhallenrampe: 4.50m<sup>2</sup>

Rabatten entlang Hausfassade: 28.20m<sup>2</sup>

**Konstruktionsbeschreibung:**  
(def. Ausführung gem. Energienachweis)

**UG - Bodenplatte**

Beton 25 cm

Magerbeton 5 cm

**UG - Aussenwand**

Beton 25 - 30 cm

Abdichtung

XPS-Dämmung 10 cm

**UG - Innenwand**

Kalksandstein Sichtmauerwerk 15 cm

Beton 20 - 25 cm

**UG - Decke über UG**

Bodenbelag 1 cm

Unterlagsboden 7 cm

PE-Folie

SwissporEPS-T-Dämmung 2 cm

SwissporPUR Alu 14 cm

Beton 26 - 45 cm

**EG, OG, DG - Aussenwand**

Abrieb, gestrichen 1.5 cm

Bockstein/Beton 15 - 20 cm

Dampfbremse

Glaswolle 20 cm

Hinterlüftungsebene 3.5 cm

Holzverkleidung 2.4 cm

stehend, unregelmässig, vorvergraut

**EG, OG, DG - Innenwand**

Abrieb, gestrichen 1.5 cm

Bockstein/Beton 15 cm

Abrieb, gestrichen 1.5 cm

**Stelldach - Dachaufbau**

Tonziegel, dunkelgrau

Ziegellattung 2.4 cm

Konterlattung 4.8 cm

Unterdach 2 cm

Sparren, dazw. Glaswolle 24/20 cm

Dampfbremse

Lattung (Installationsebene) 2.5 cm

Gipskartonplatten 1.5 cm

Gipsglattstrich, gestrichen 1 cm

**EG, OG, DG - Treppenhaus offen**

Decken Beton 20 - 25 cm

Einhausung Metallgeflecht, begrünt





Liftschacht Beton 20 - 25 cm


Geländer Metall

**Flachdach Treppenhaus - Dachaufbau**

Abdichtungsbahn

Beton 20 cm

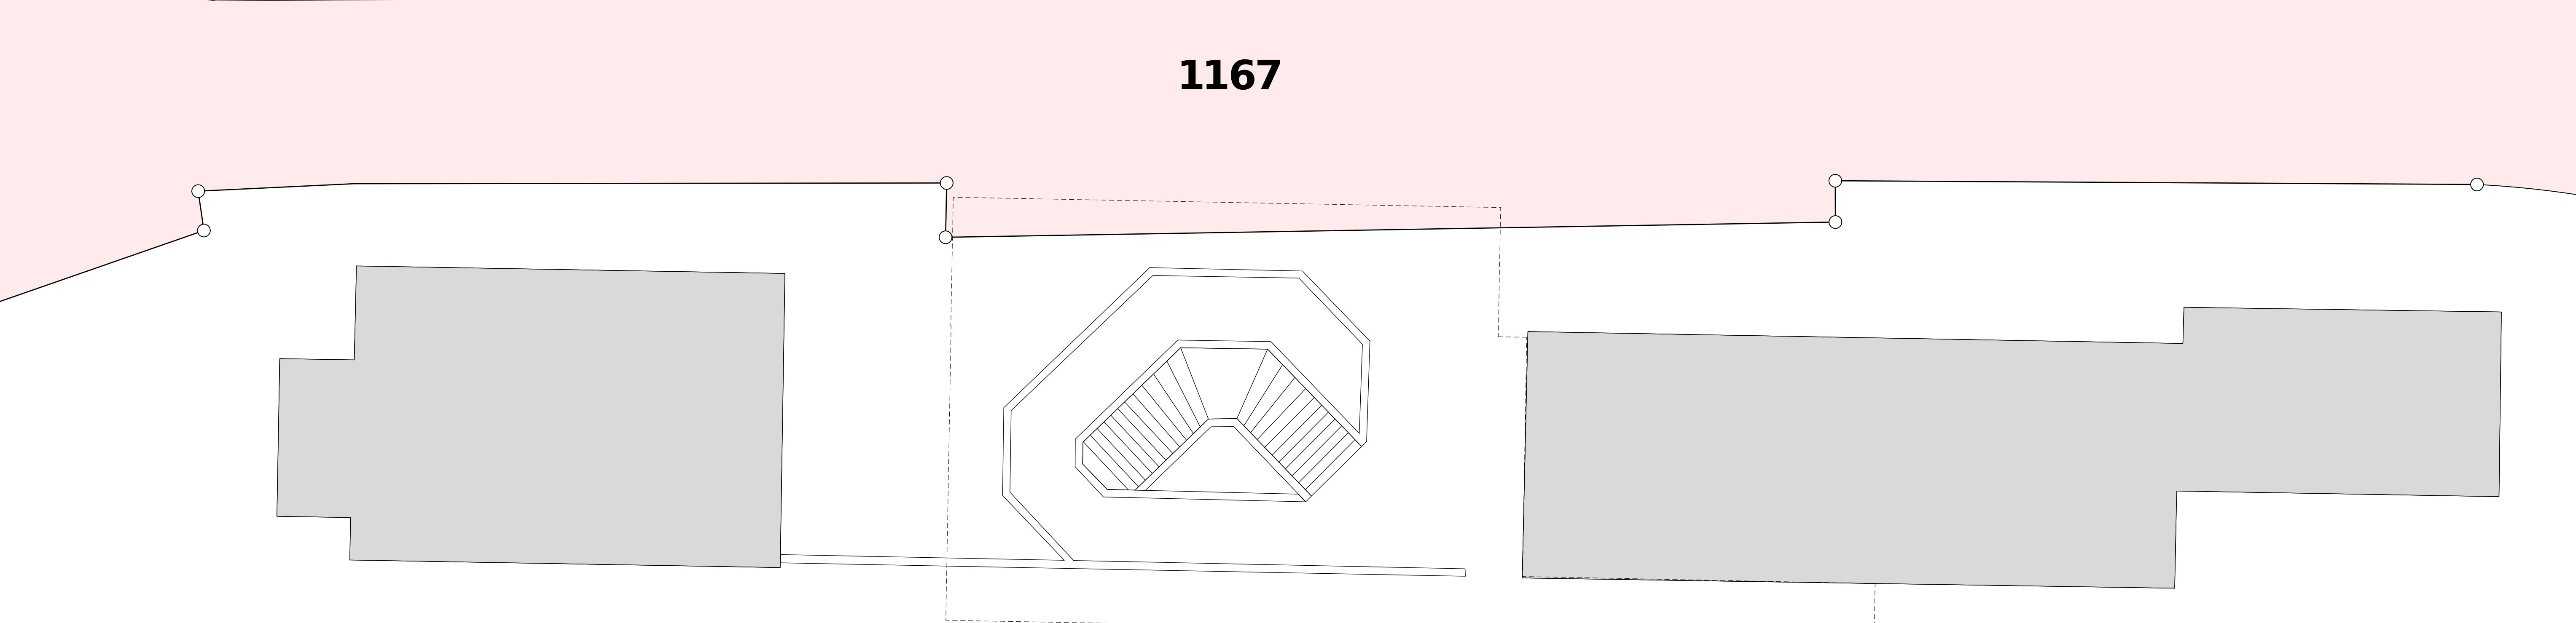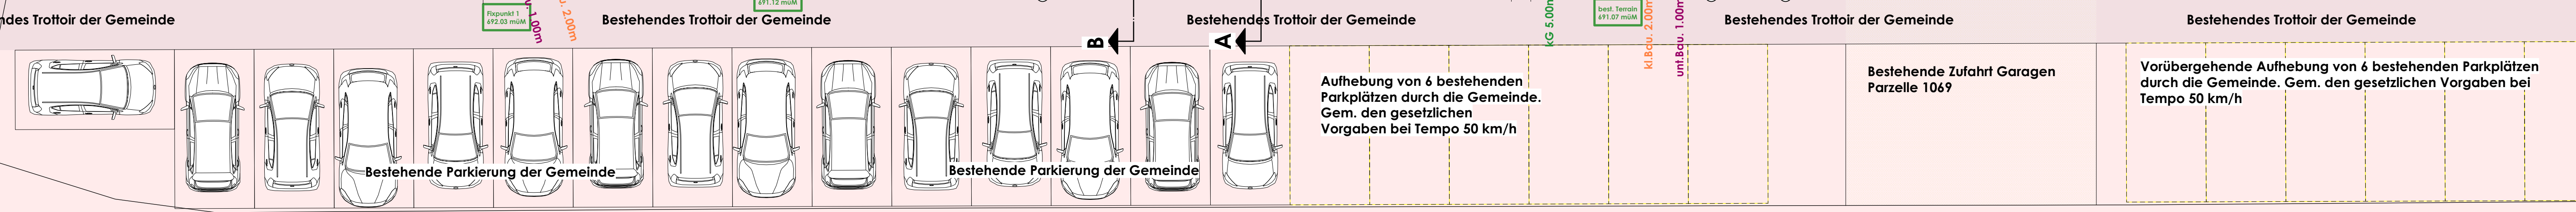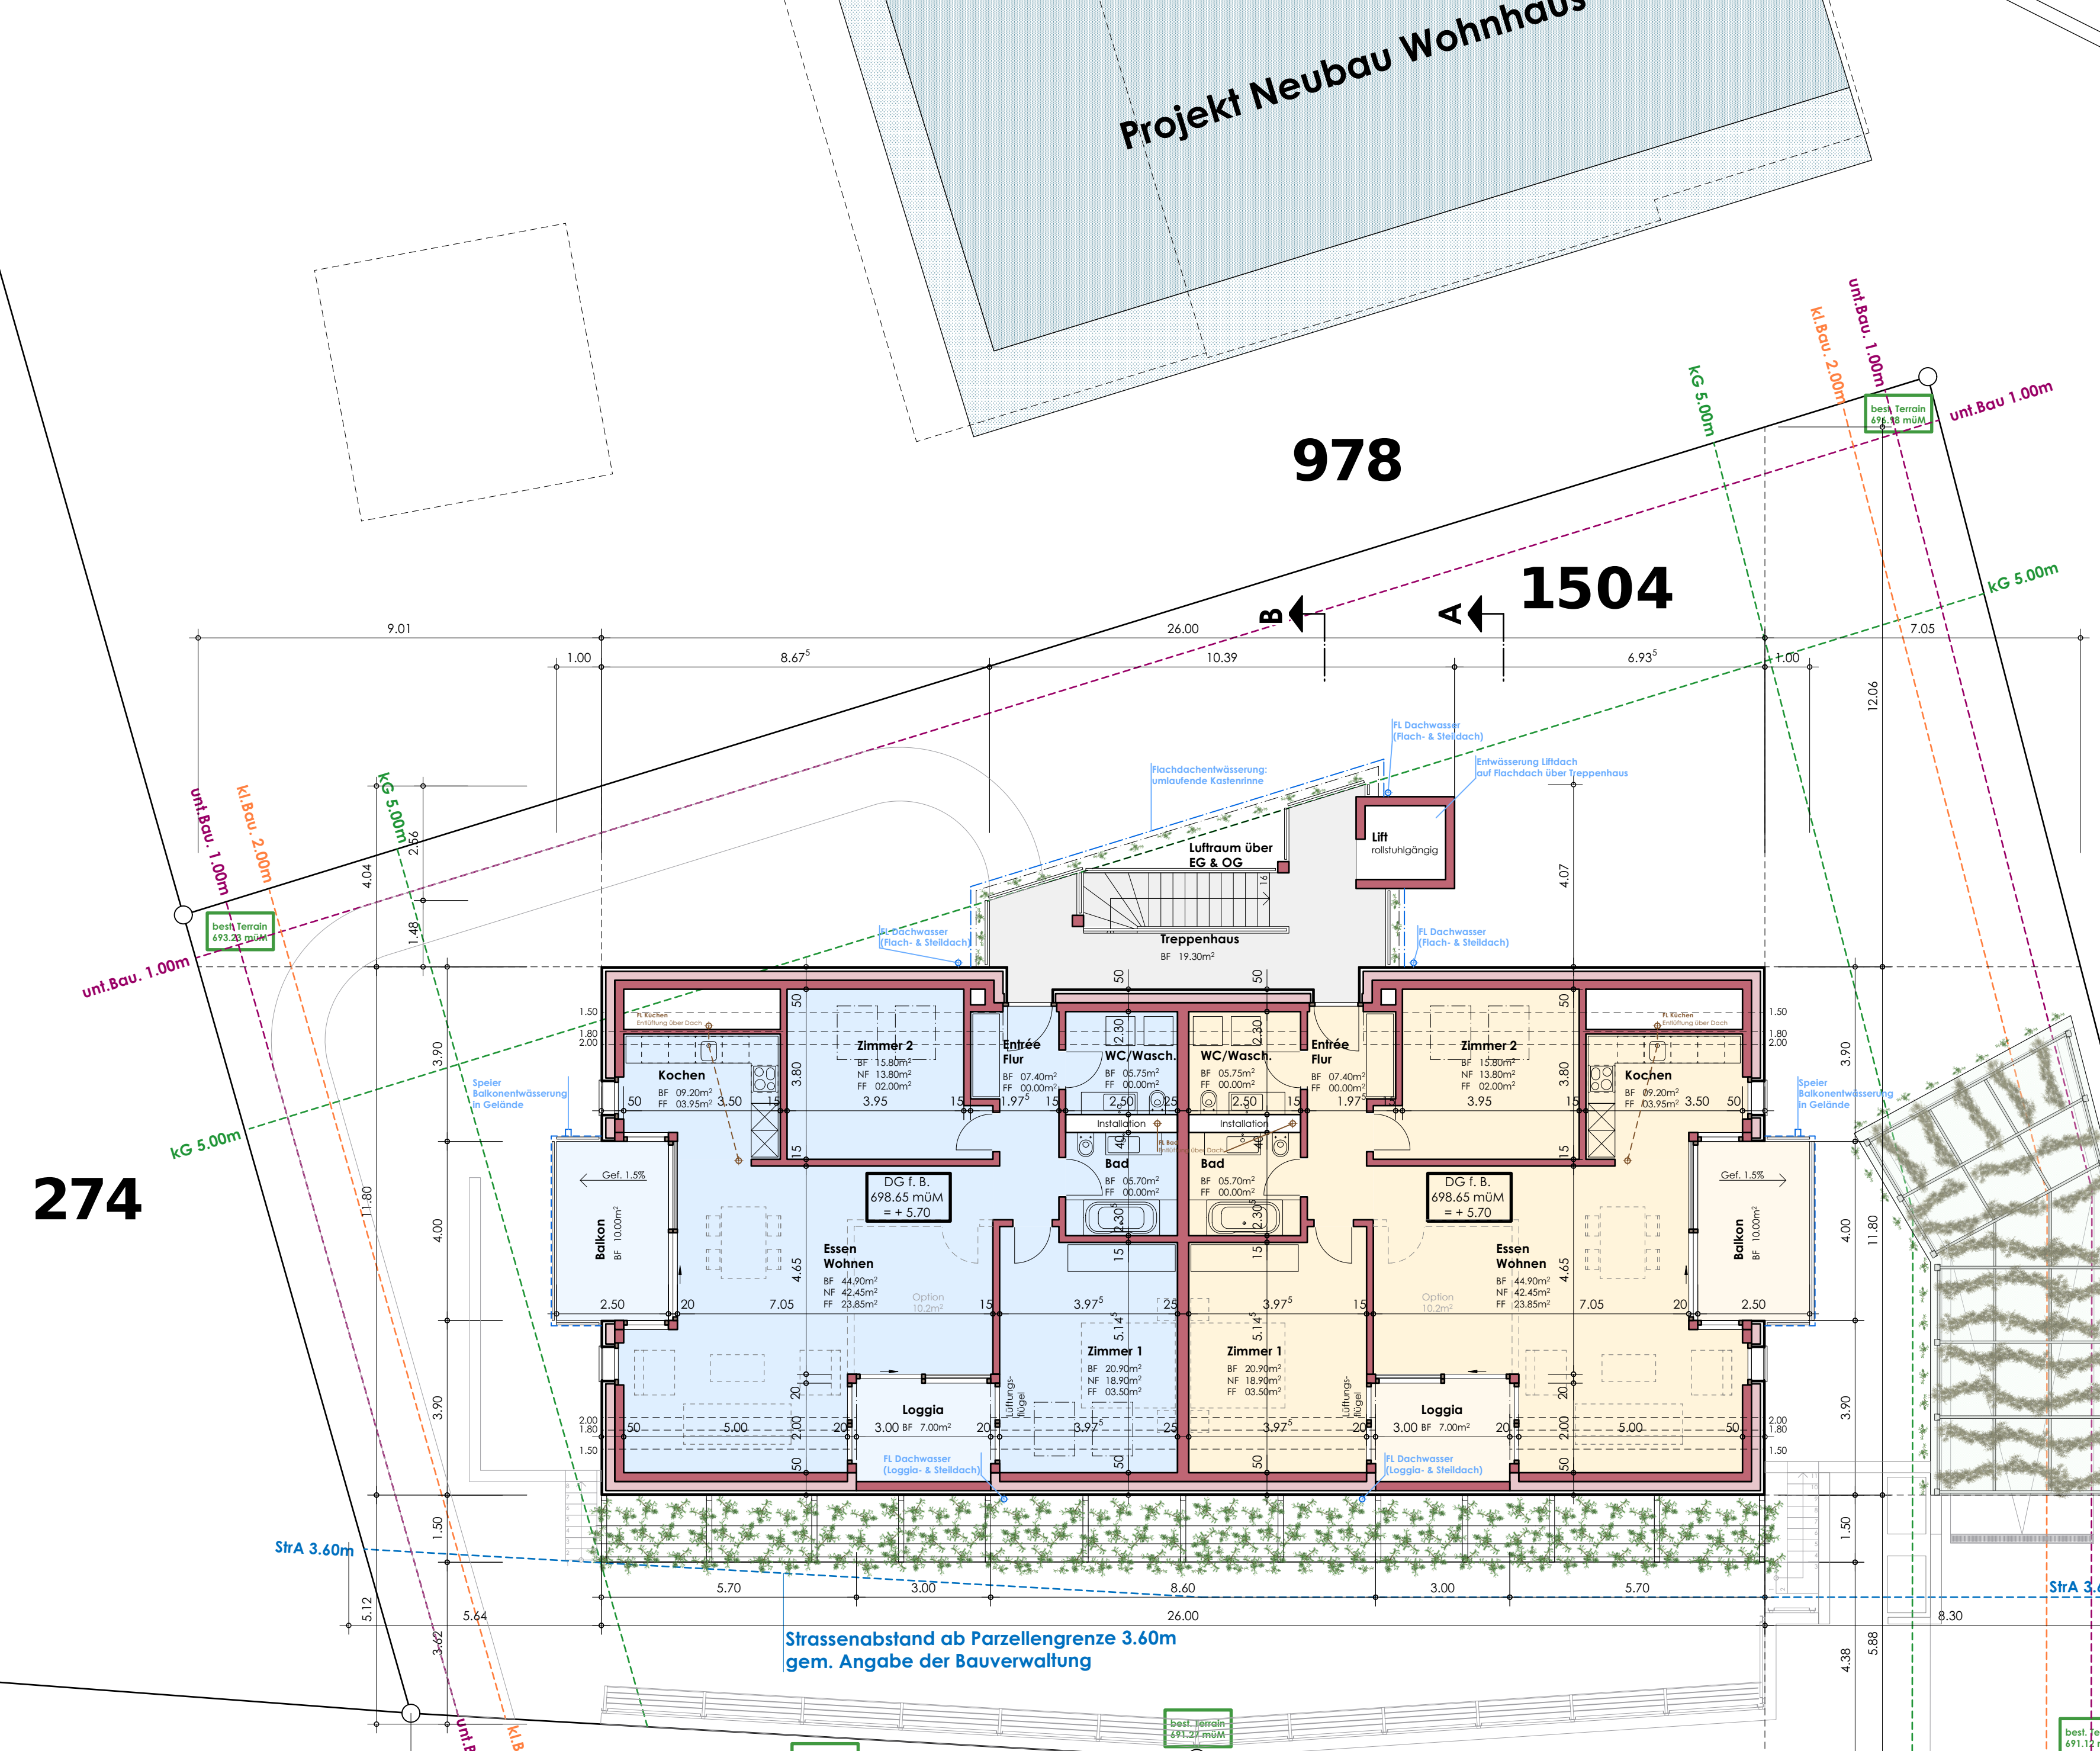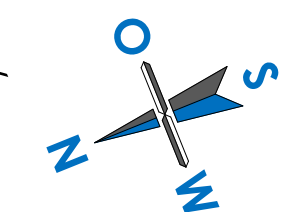


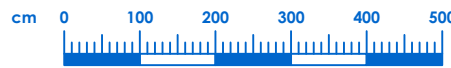

1:504


Vorliegende Planunterlagen sind nicht rechtsverbindlich und können von der definitiven Ausführung in Gestaltung und Farbgebung abweichen. Dies gilt für die Fassaden- wie auch für die Umgebungsgestaltung.

# Grundriss Dachgeschoss

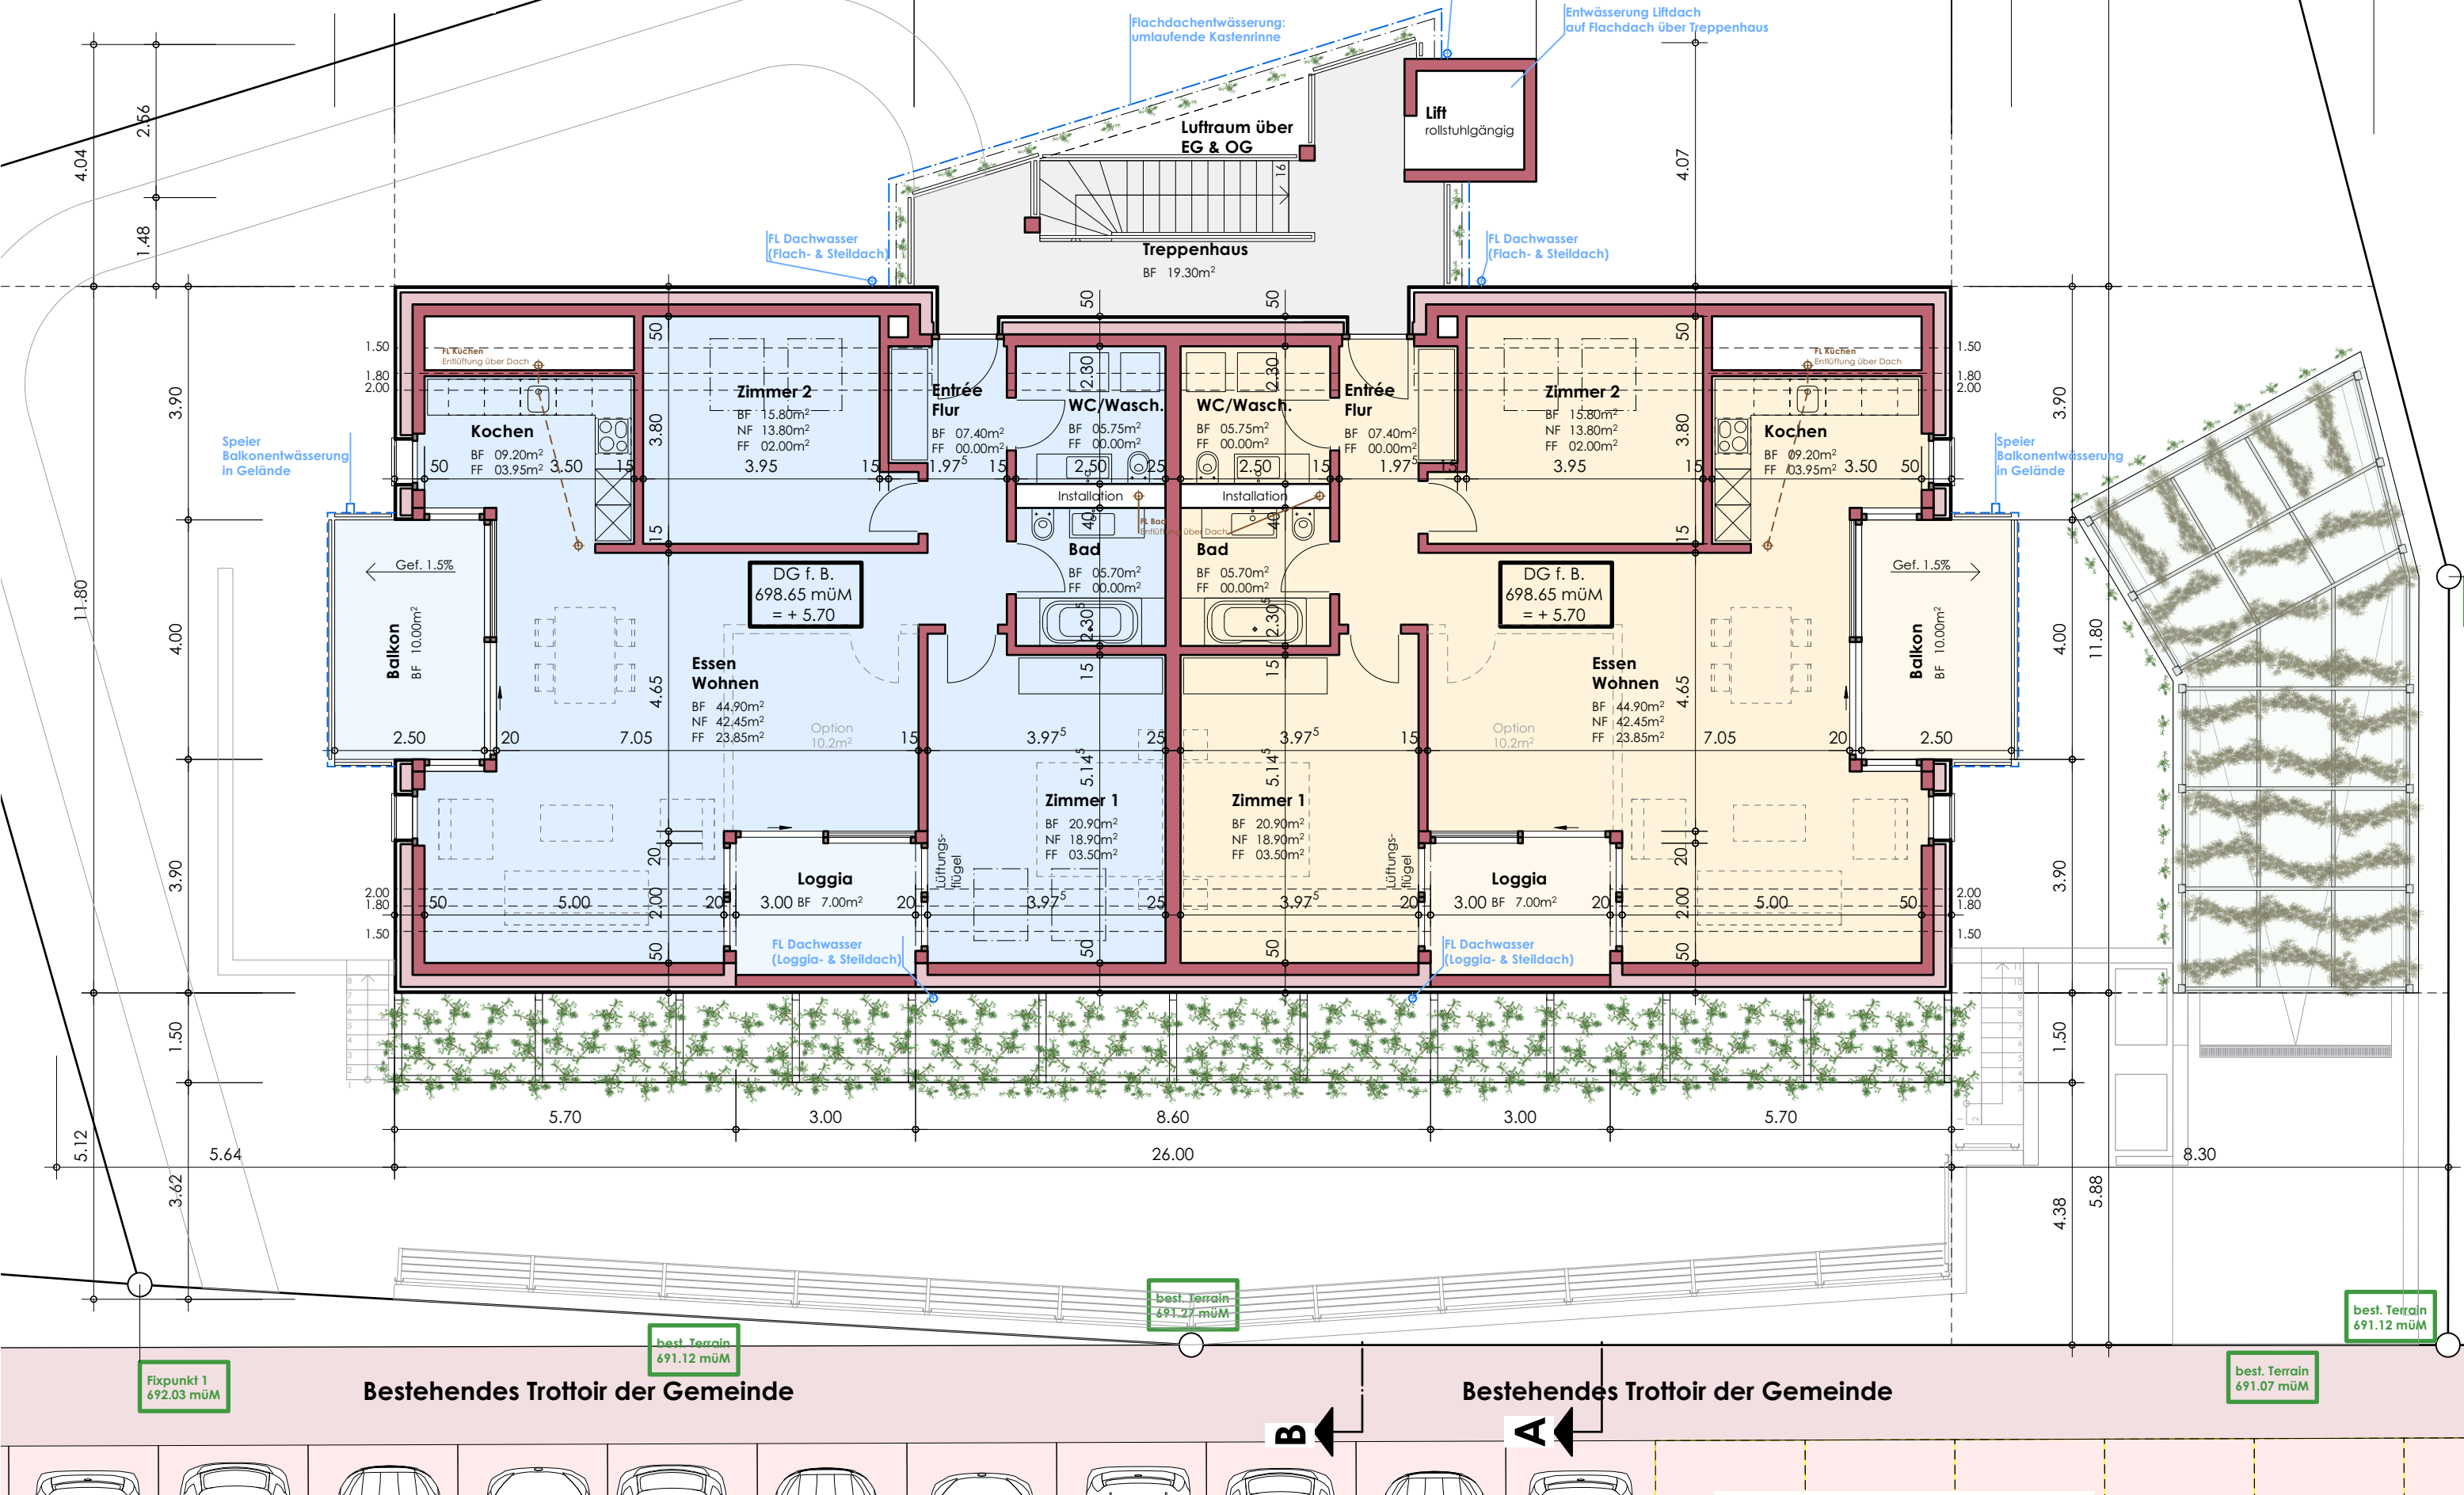

Bestehendes Trottoir der Gemeinde

Bestehendes Trottoir der Gemeinde

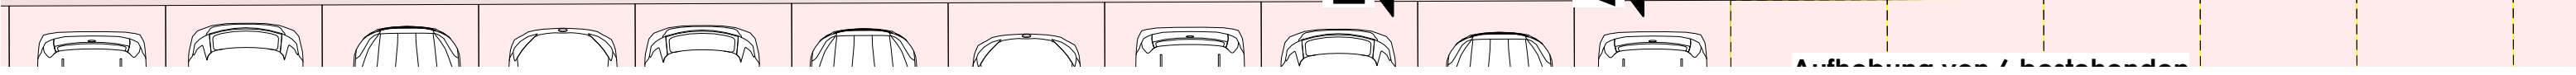

Worb, den  
Der Grundeigentümer:  
  
Der Bauherr:  
  
Der Projektverfasser:

**EG f. B. ± 0.00 = 492.95 mÜM**

Fixpunkt 1 492.03 mÜM = -1.93	Fixpunkt 2 493.10 mÜM = -0.86	EG f. B. 492.95 mÜM = ±0.00
-------------------------------------	-------------------------------------	-----------------------------------

**Geländ-/Gebäudekoten:**

best. Terrain: Bestehendes Gelände  
494.13 mÜM Angabe Geometer  
neu: Neue Gelände Höhen  
494.13 mÜM

**Flächen:**

Grundstückfläche: 1011.00m<sup>2</sup>  
BGF: 806.00m<sup>2</sup>

**Bruttogebäudeflächen:**

Wohnungen	283.20m <sup>2</sup>
Balkone	32.00m <sup>2</sup>
Treppenhaus	32.10m <sup>2</sup>
EH-Rampe/Rankgerüst	42.00m <sup>2</sup>
Rankgerüst Fassade	26.00m <sup>2</sup>

Grünfläche inkl. Spielplatz: 420.00m<sup>2</sup>

Aufenthaltsbereich Umgebung: 23.00m<sup>2</sup>

Aufenthaltsbereich Balkone: 28.30m<sup>2</sup>

Sitzplätze: 20.00m<sup>2</sup>

Fussweg zu Kirchwegli: 10.00m<sup>2</sup>

Fussweg Hauszugang: 50.00m<sup>2</sup>

Fussweg Hauszugang: 50.00m<sup>2</sup>

Containerplatz/Vorplatz: 18.00m<sup>2</sup>

Zufahrt zu Einstellhallenrampe: 16.00m<sup>2</sup>

Anschluss an best. Trottoir: 6.00m<sup>2</sup>

Einstellhallenrampe: 4.50m<sup>2</sup>

Rabatten entlang Hausfassade: 28.20m<sup>2</sup>

**Konstruktionsbeschreibung:**  
(def. Ausführung gem. Energienachweis)

**UG - Bodenplatte**

Beton	25 cm
Magerbeton	5 cm

**UG - Aussenwand**

Beton	25 - 30 cm
Abdichtung	
XPS-Dämmung	10 cm

**UG - Innenwand**

Kalksandstein Sichtmauerwerk	15 cm
Beton	20 - 25 cm

**UG - Decke über UG**

Bodenbelag	1 cm
Unterlagsboden	7 cm
PE-Folie	
SwissporEPS-T-Dämmung	2 cm
SwissporPUR Alu	14 cm
Beton	26 - 45 cm

**EG, OG, DG - Aussenwand**

Abrieb, gestrichen	1.5 cm
Backstein/Beton	15 - 20 cm
Dampfbremse	
Glaswolle	20 cm
Hinterlüftungsebene	3.5 cm
Holzverkleidung	2.4 cm
stehend, unregelmässig, vorvergraut	

**EG, OG, DG - Innenwand**

Abrieb, gestrichen	1.5 cm
Backstein/Beton	15 cm
Abrieb, gestrichen	1.5 cm

**Stelldach - Dachaufbau**




Tonziegel, dunkelgrau	
Ziegellattung	2.4 cm
Konterlattung	4.8 cm
Unterdach	2 cm
Sparren, dazw. Glaswolle	24/20 cm
Dampfbremse	
Lattung (Installationsebene)	2.5 cm
Gipskartonplatten	1.5 cm
Gipsglattstrich, gestrichen	1 cm

**EG, OG, DG - Treppenhaus offen**


Decken Beton	20 - 25 cm
Einhausung Metallgeflecht, begrünt	
Liftschacht Beton	20 - 25 cm
Geländer Metall	

**Flachdach Treppenhaus - Dachaufbau**


Abdichtungsbahn	
Beton	20 cm

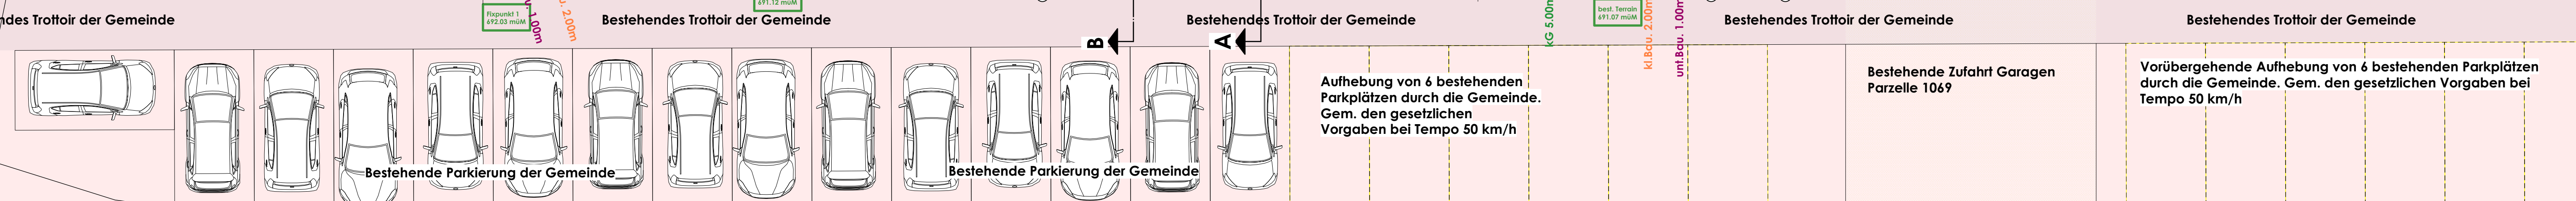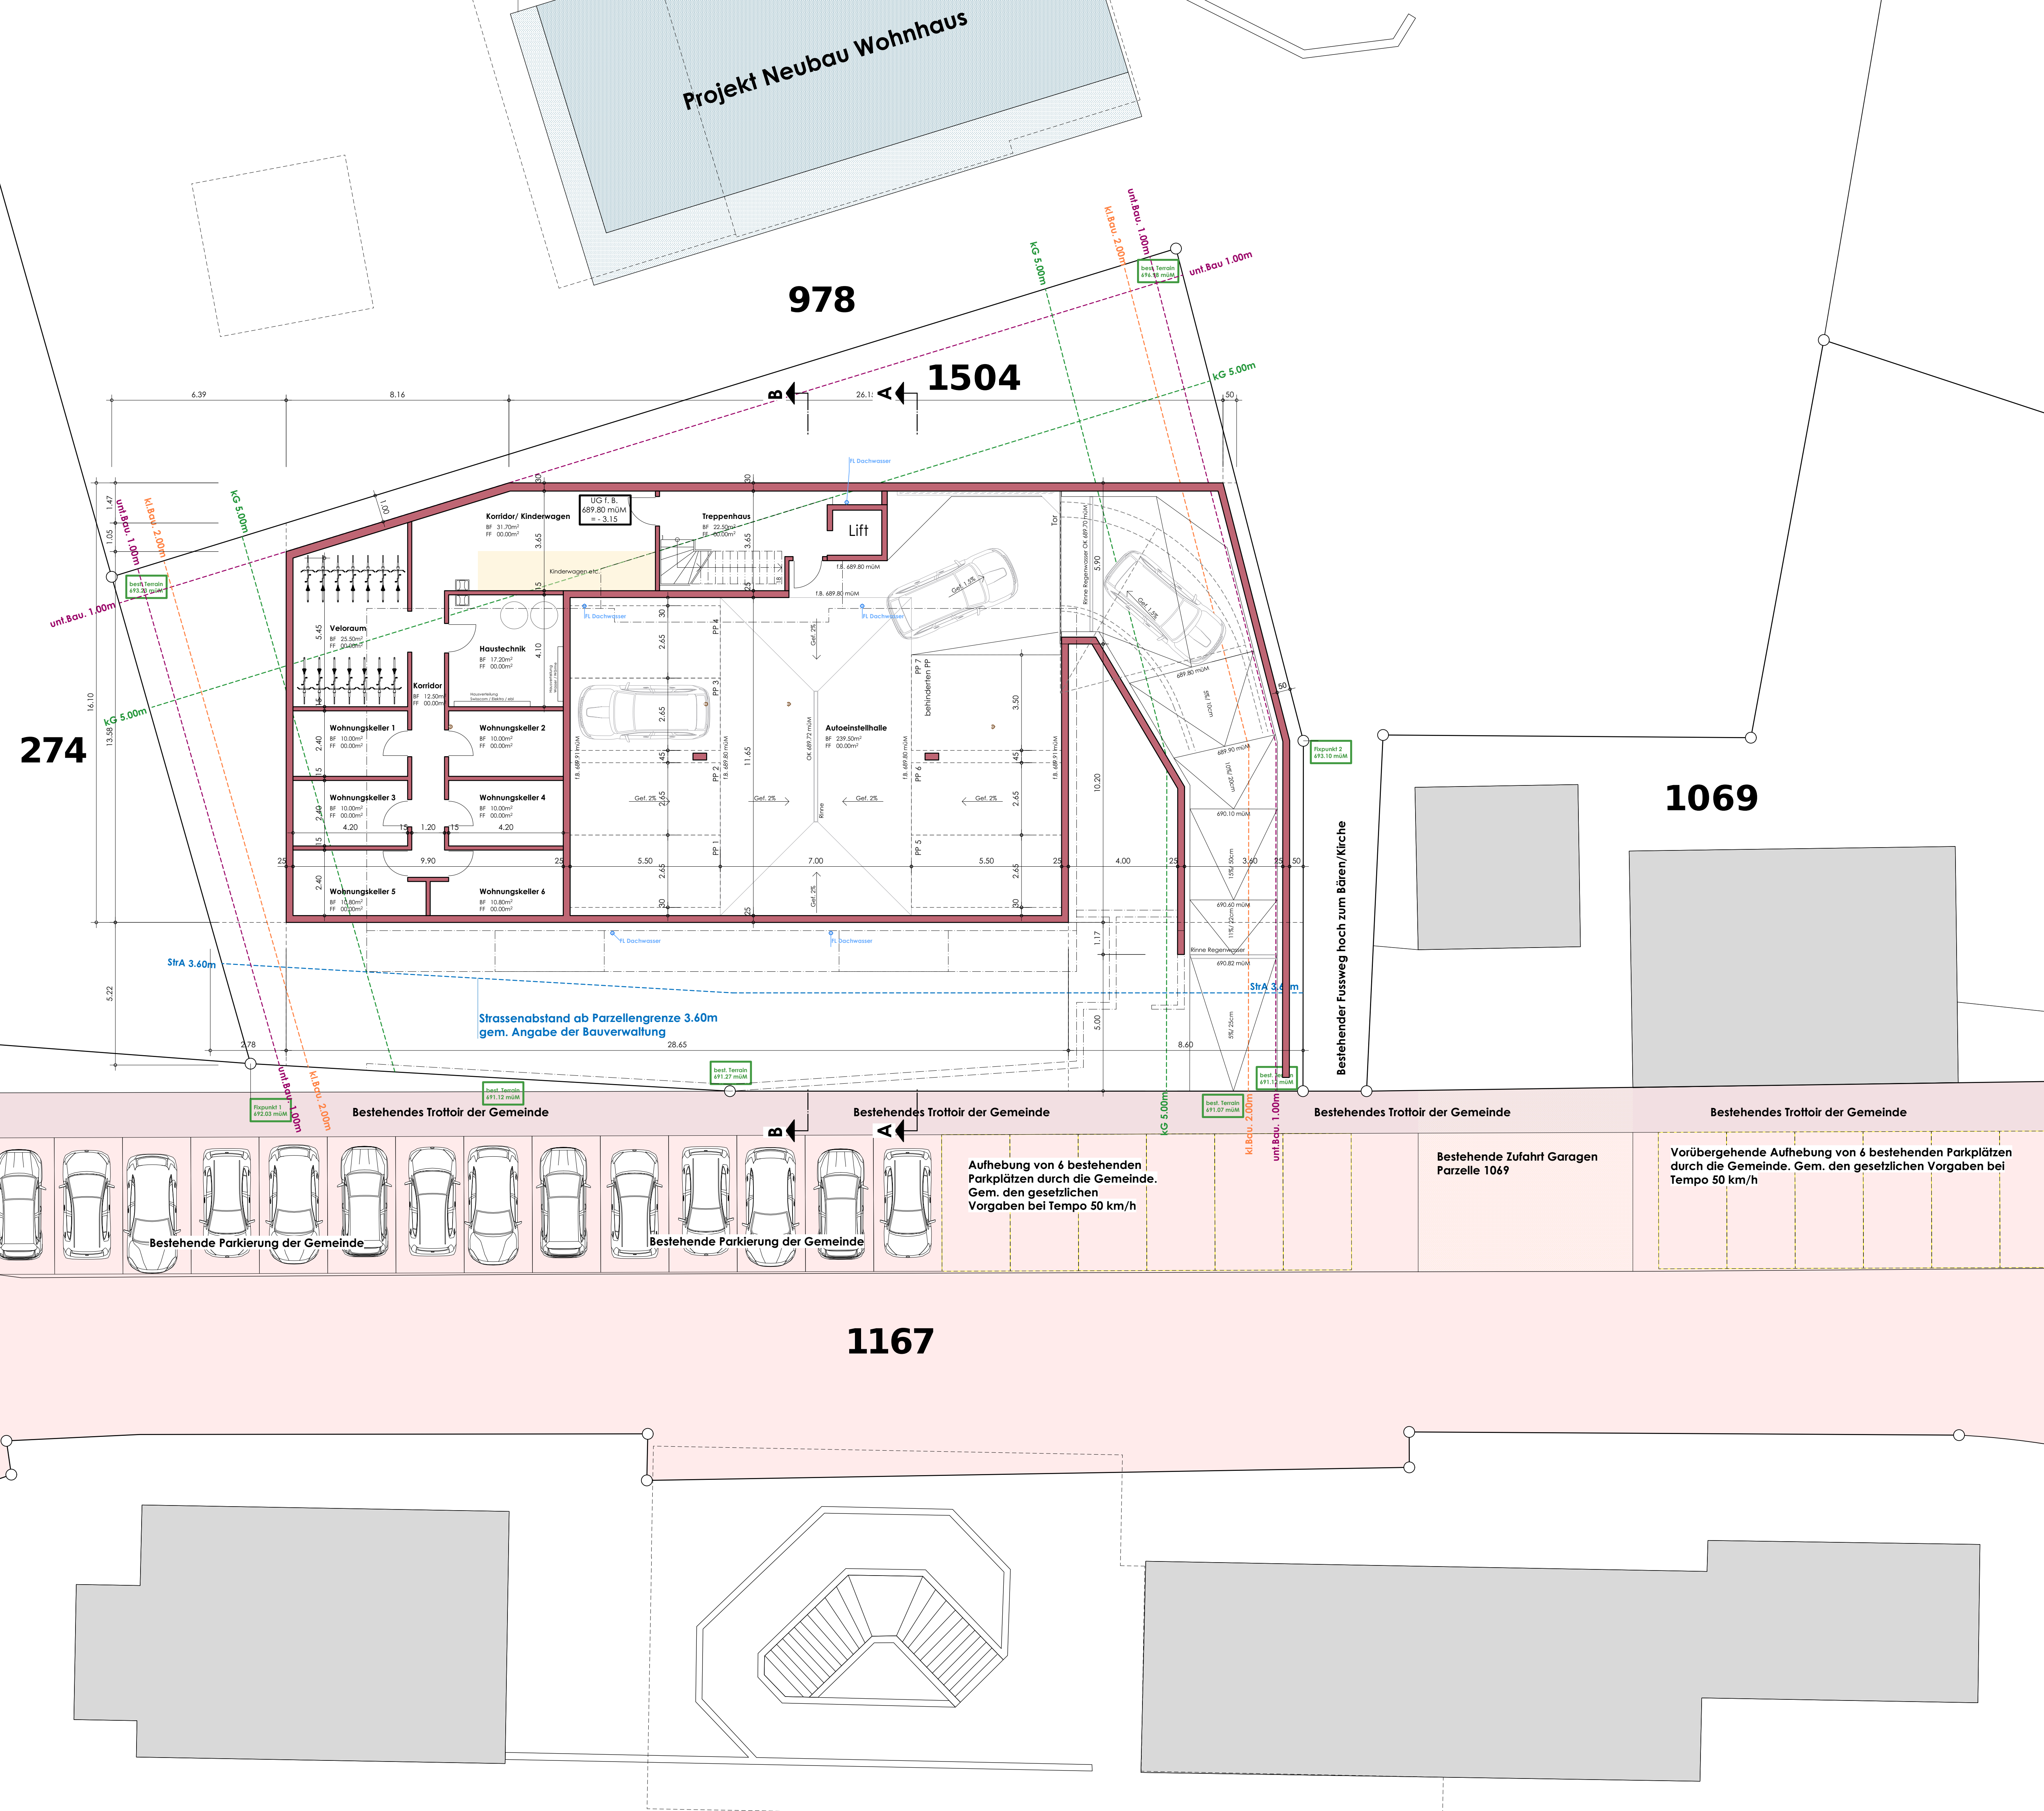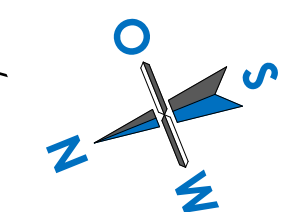




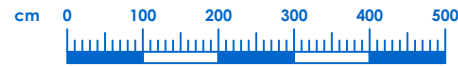



# Querschnitt A - A

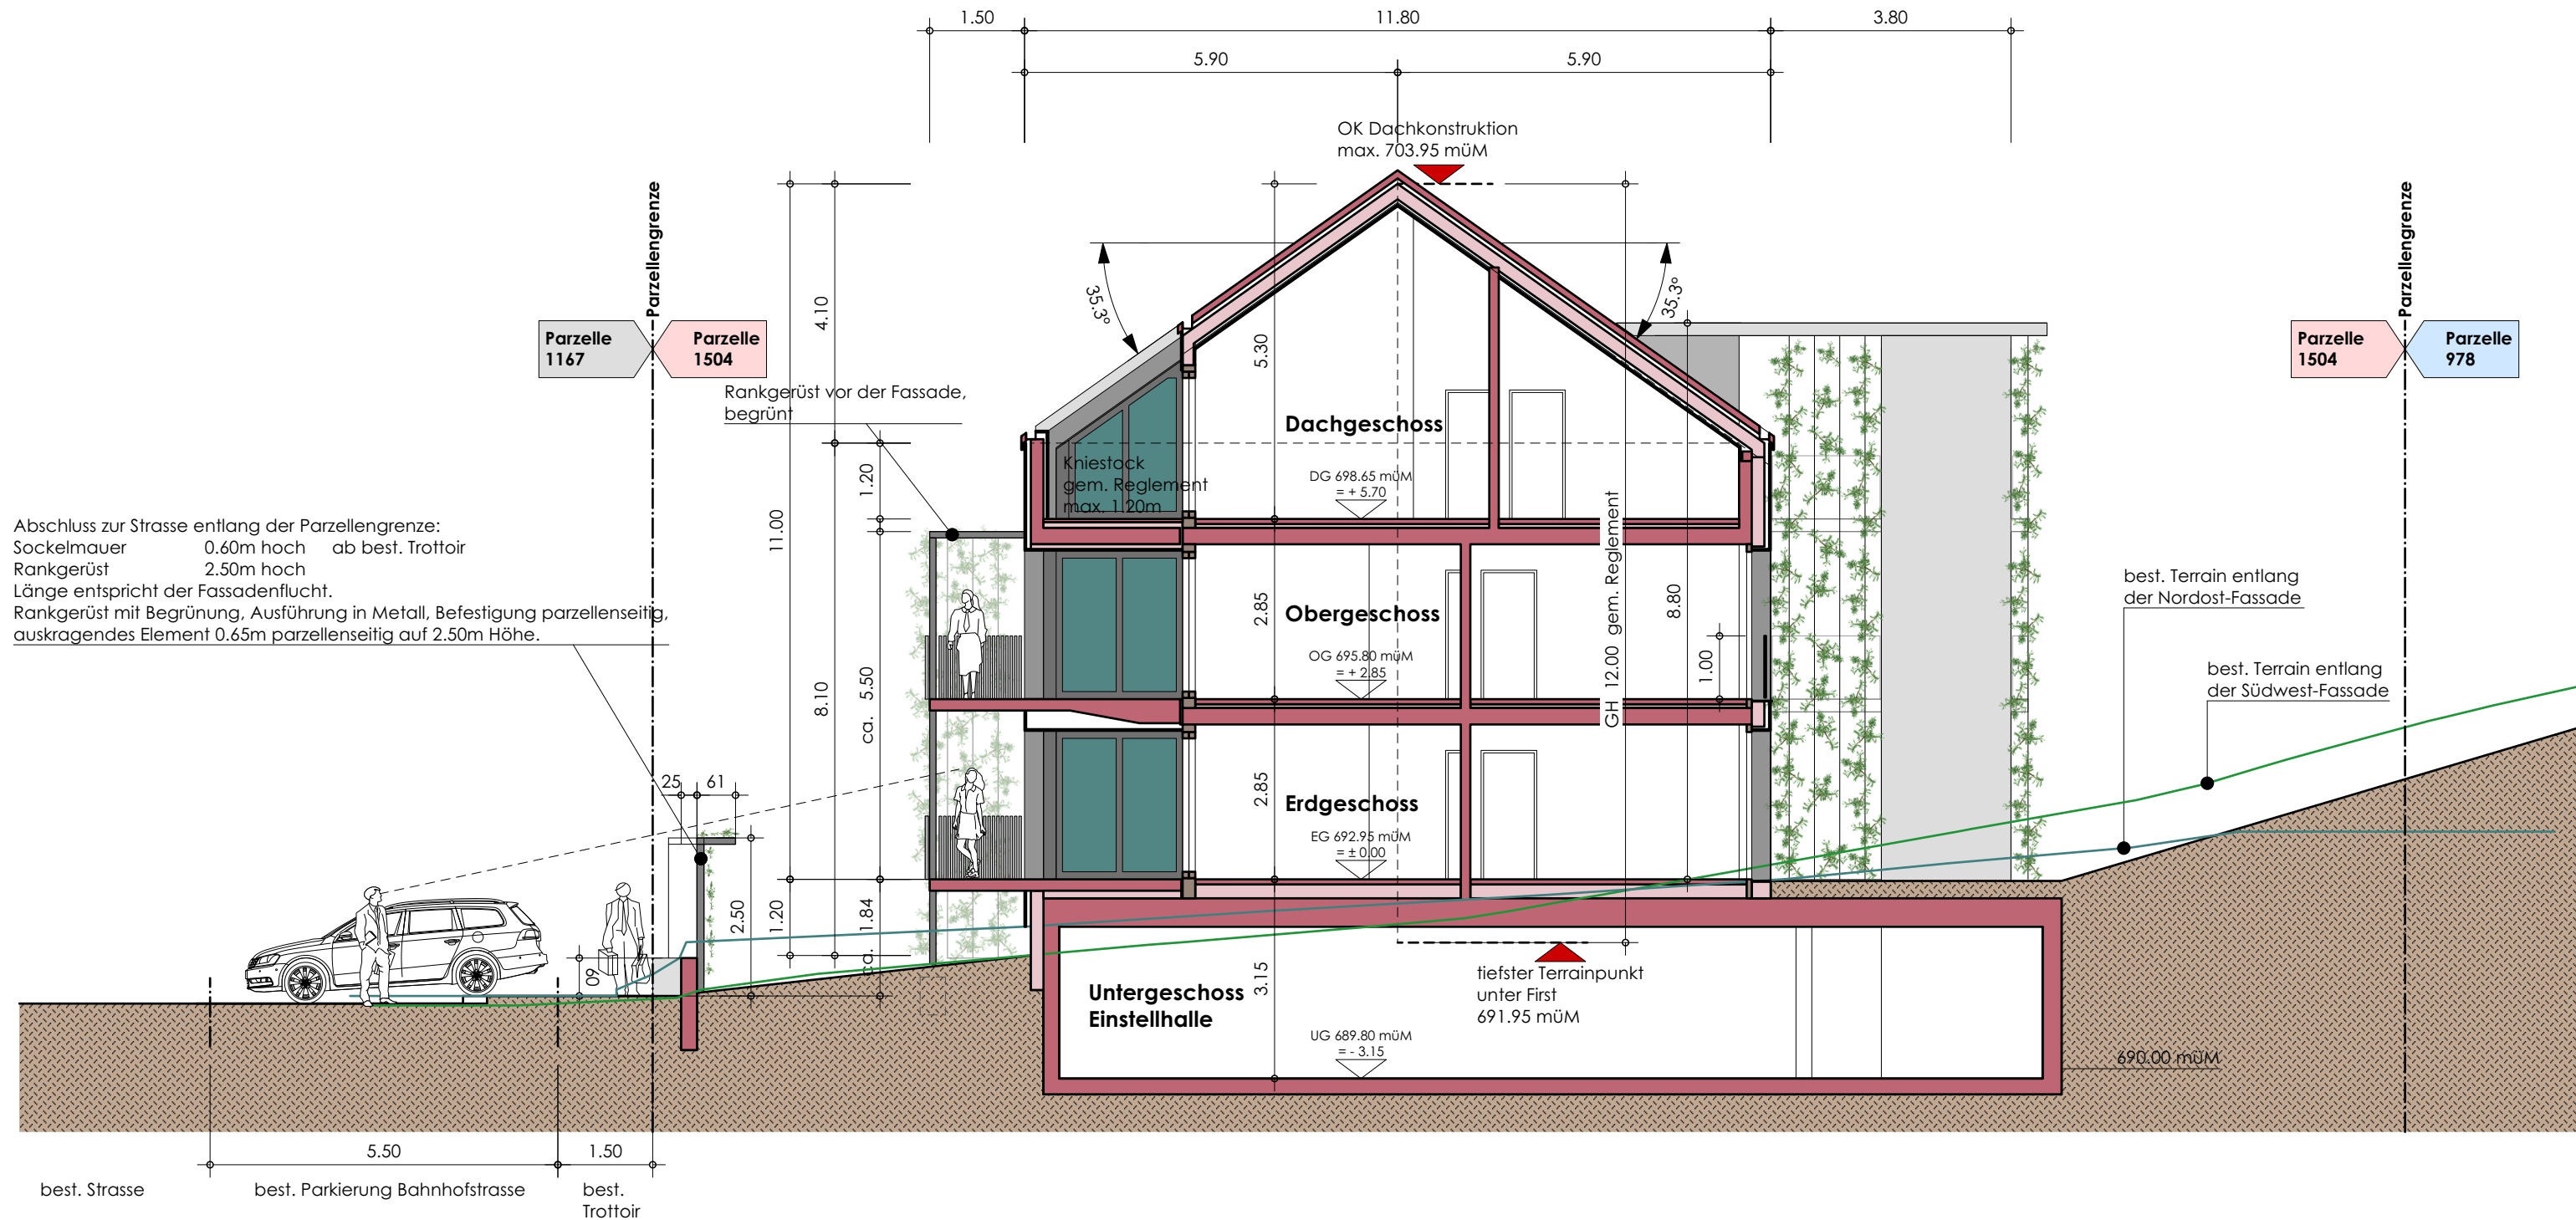

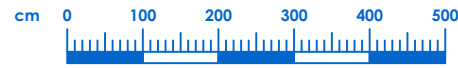


# Querschnitt B - B

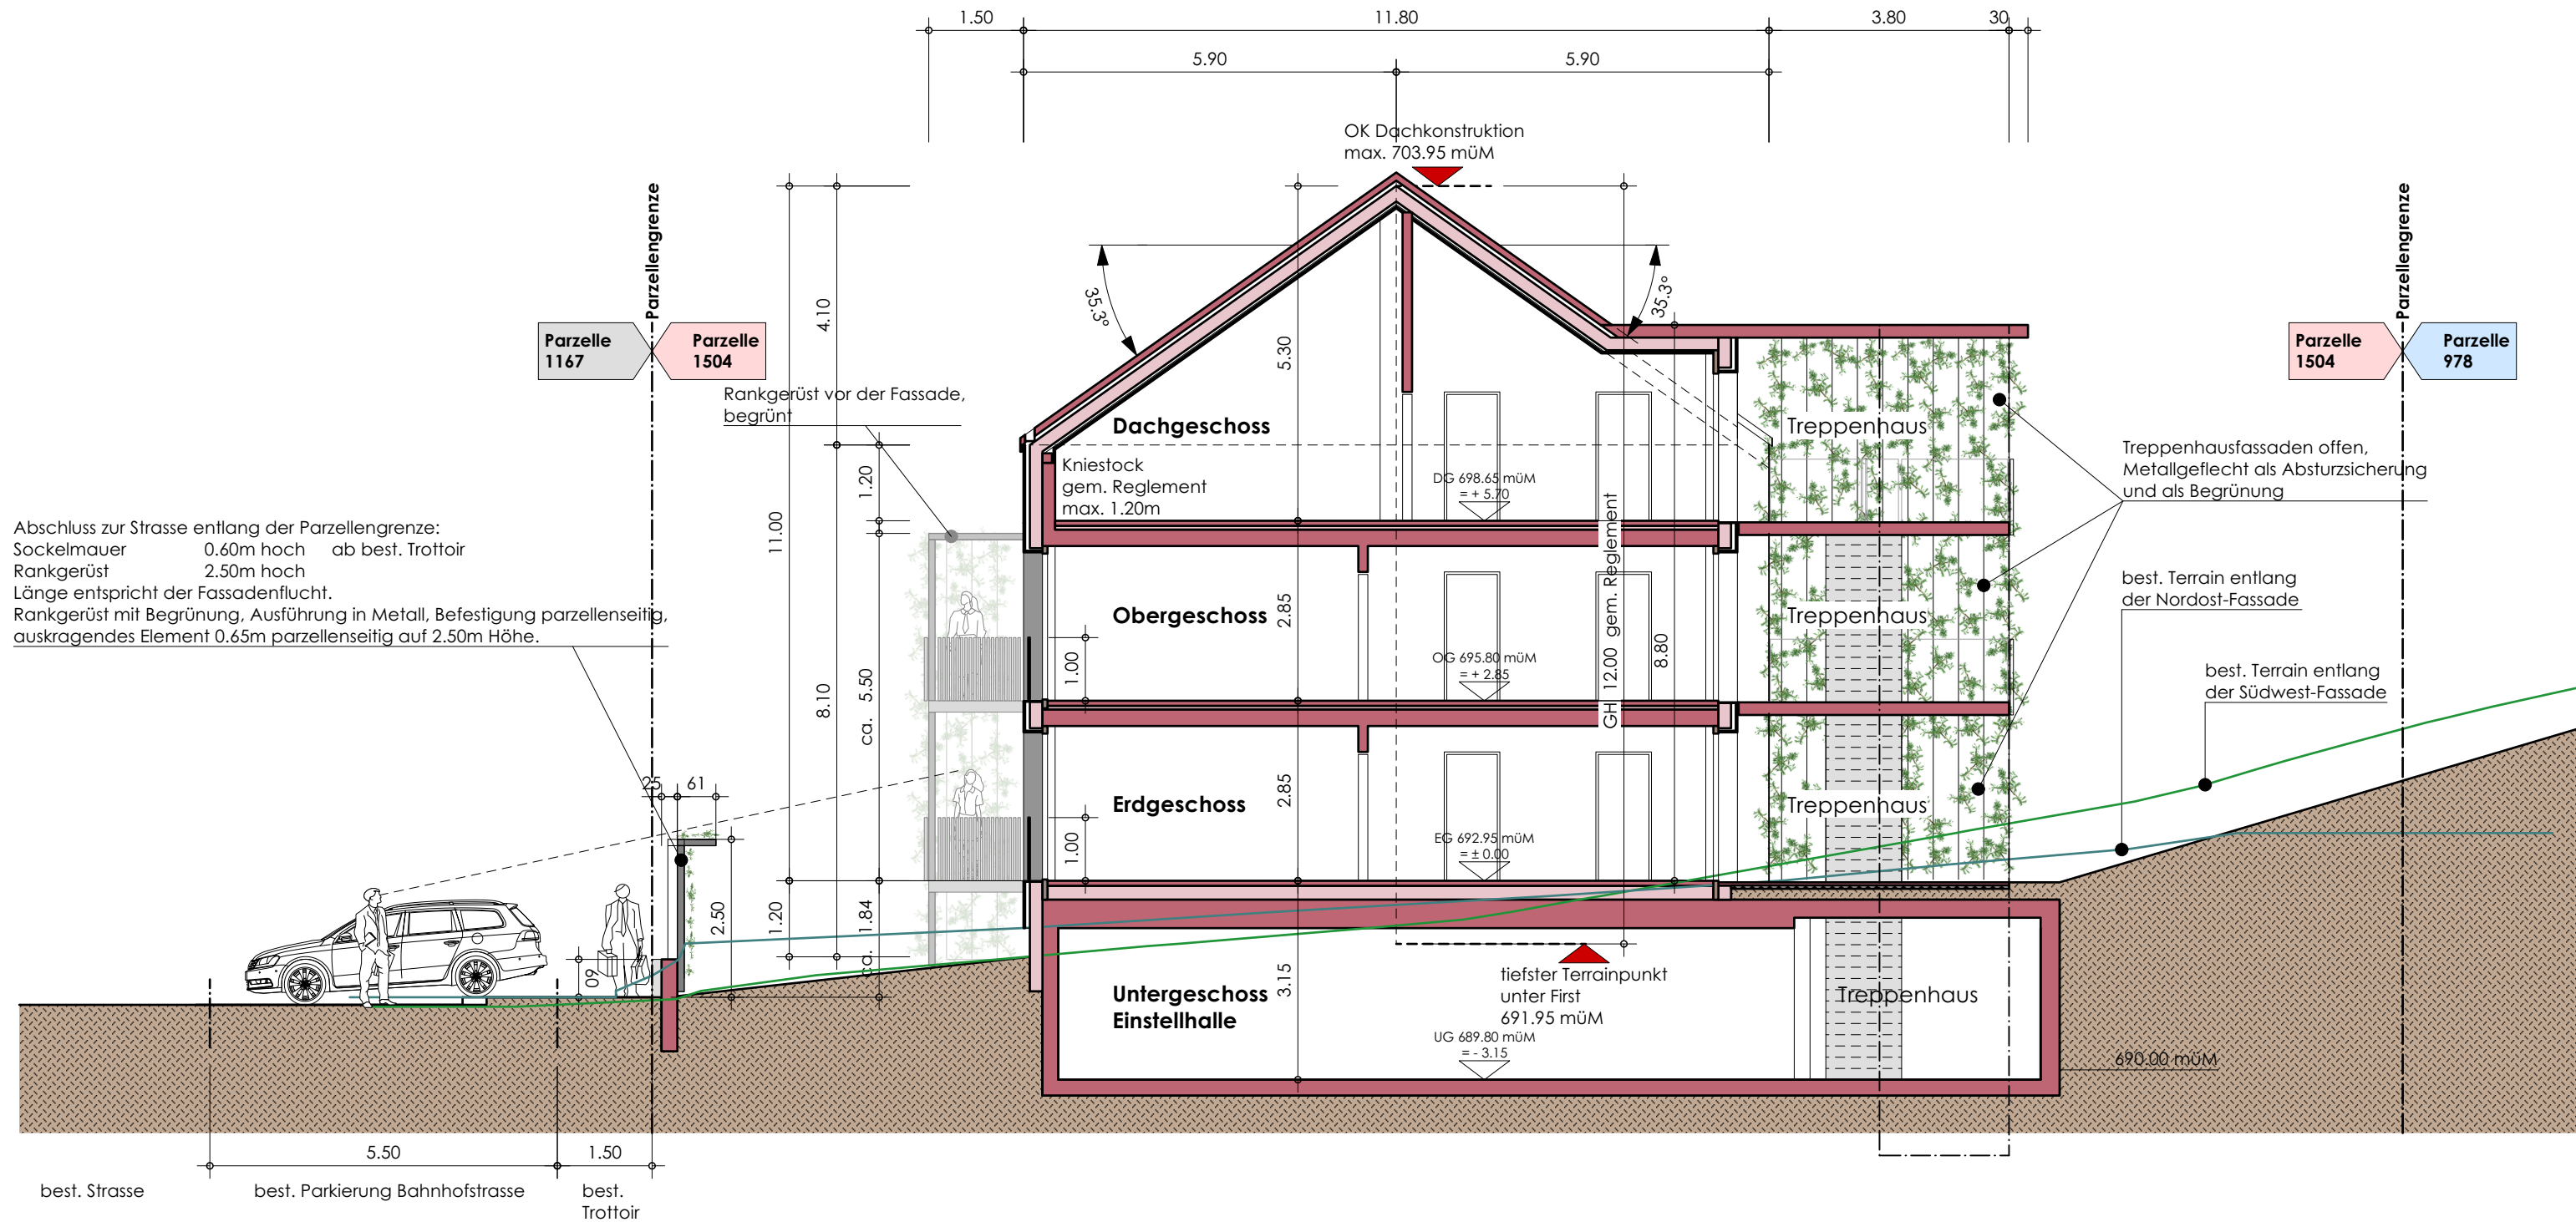

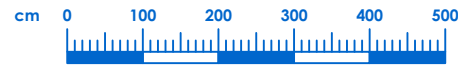


# Fassade Nordwest




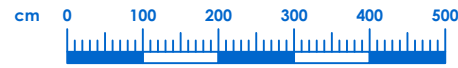

# Fassade Südwest

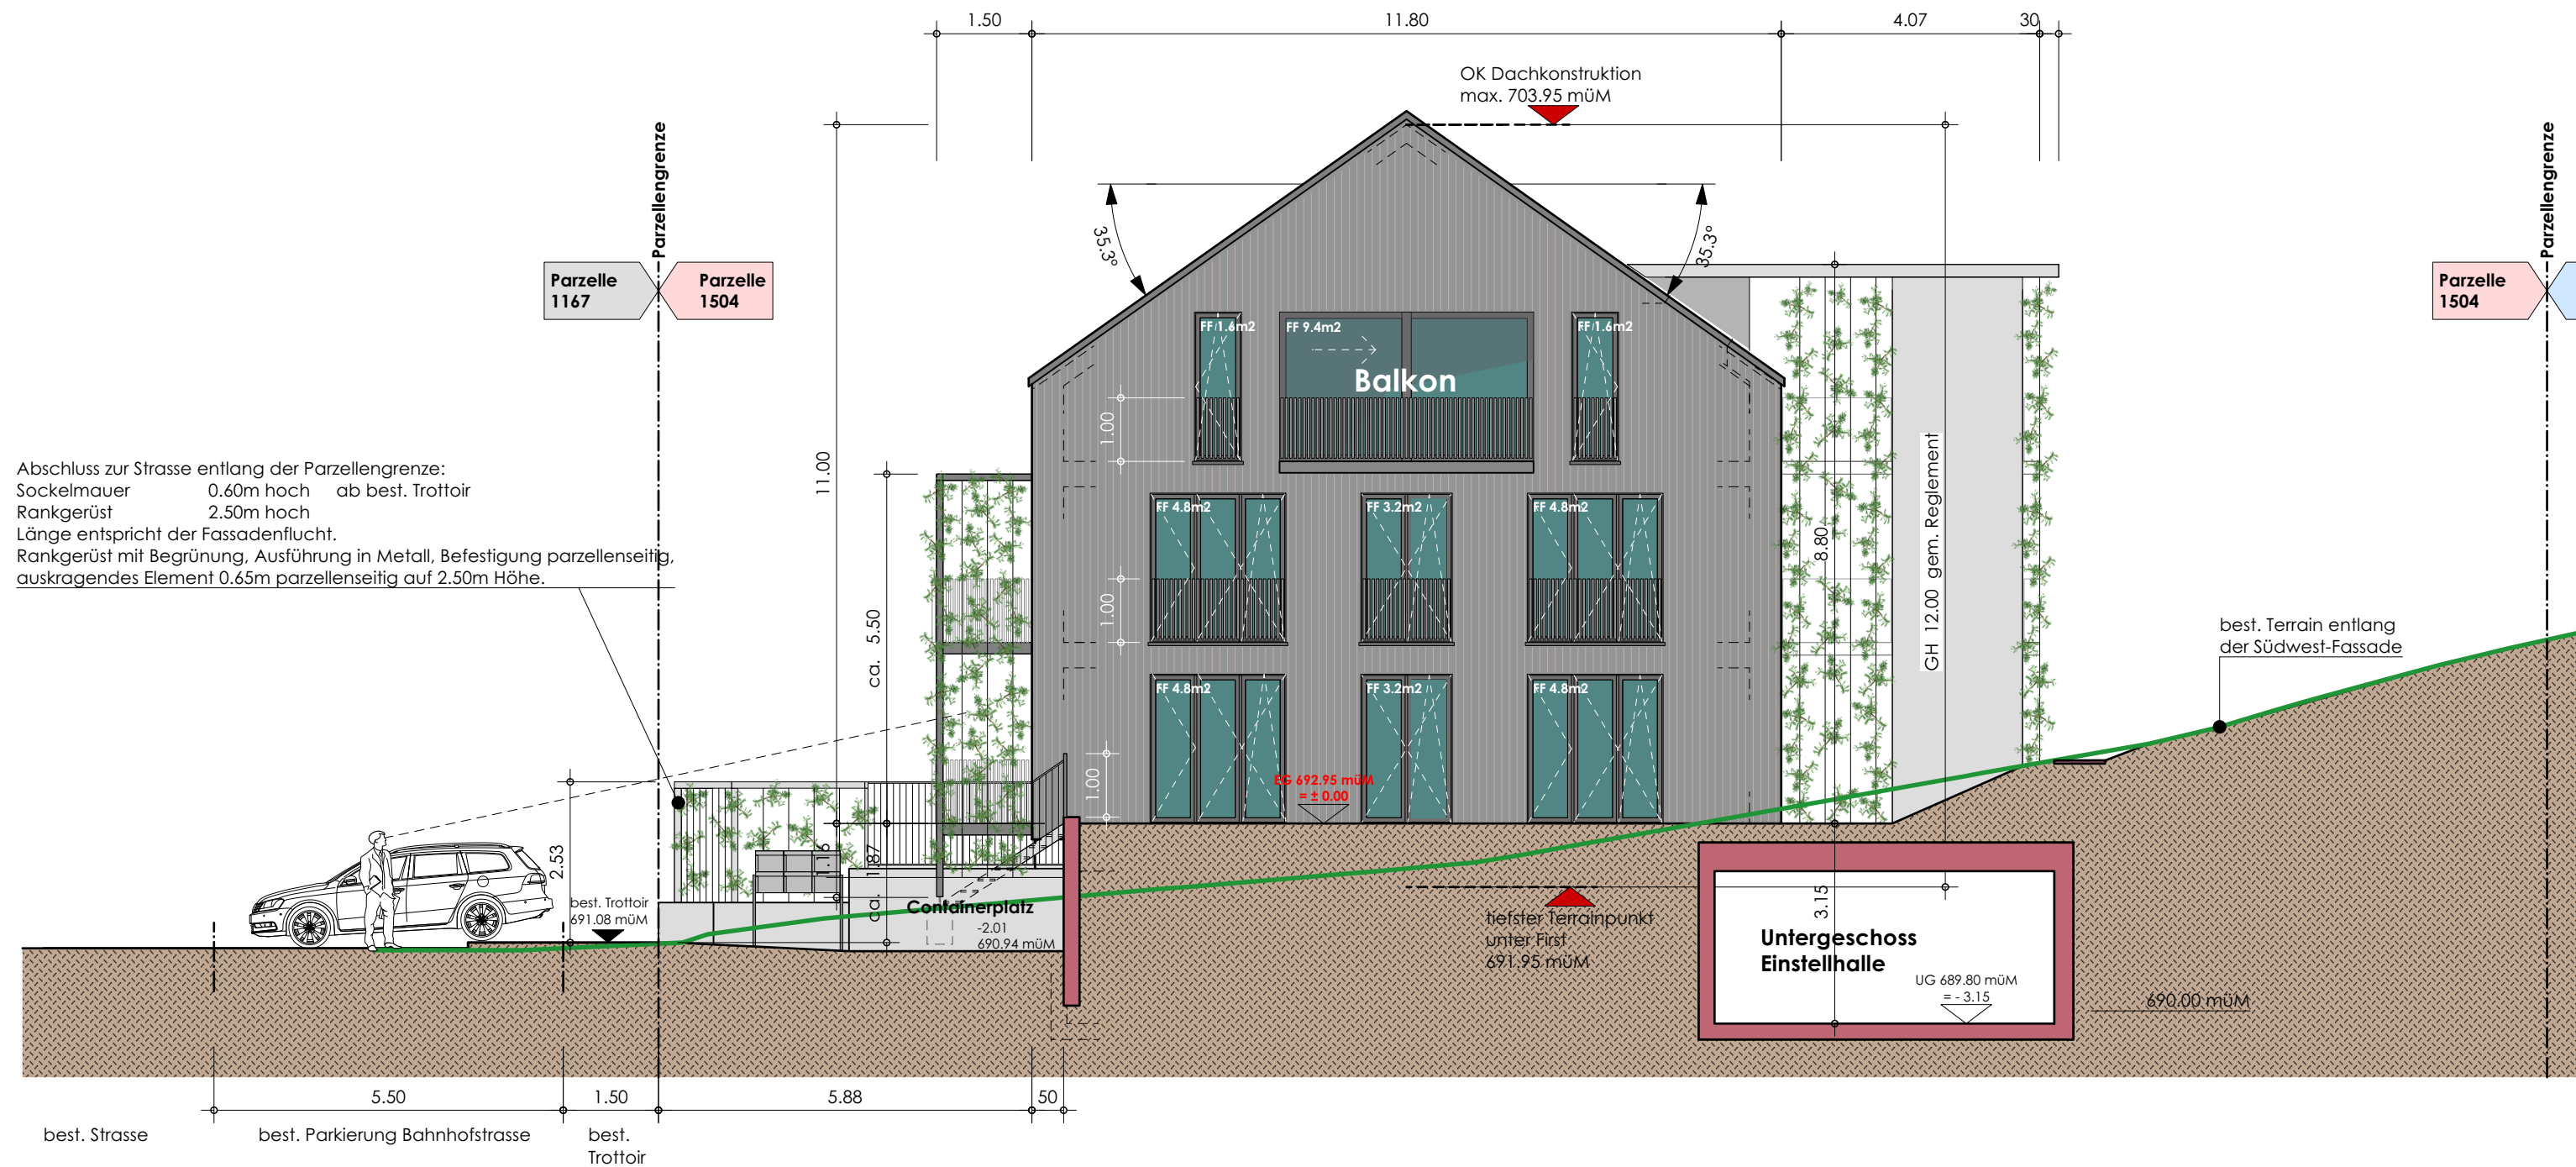



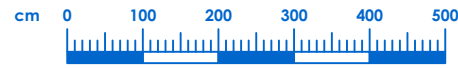

# Fassade Südost





# HEMA Bau GmbH

## Architektur & Bauleitung

Bernstrasse 40  
3076 Worb  
Tel.: 031 839 00 77  
hemabau@bgb.ch



## Baubeschrieb

09.06.2022

### 6-Familienhaus „Bärenmätteli“ in Walkringen

## **BKP 1 Vorbereitungsarbeiten**

- 102 Baugrunduntersuchung**  
Festlegen der Bodenverhältnisse mittels Sondierungen durch den Geologen.
- 122 Sicherungen, Provisorien**  
Budgetbetrag für die Sicherung von bestehenden Anlagen sowie für Leitungsprovisorien.
- 131 Abschränkungen, Bauzaun**  
Einzäunen des Baugrundstücks.
- 132 Zufahrten / Plätze**  
Einkoffern des Installationsplatzes zwischen Neubau und Bahnhofplatz.
- 171/ 172 Pfählung & Baugrubensicherung**  
Massnahmen für die Baugrubensicherung und für die Foundation nach Angabe des Ingenieurs.

## **BKP 2 Gebäude**

### **201 Baugrubenaushub**

Abhumusieren des Bauplatzes, Humus zur Wiederverwendung deponieren, ausheben der Baugrube, Aushub abgeführt oder zur Wiederverwendung deponiert, inkl. Transportkosten und Gebühren. Hinterfüllen und verdichten der Gebäudeteile mit vorhandenem oder zugeführtem Material.

### **211.0 Baustelleneinrichtung**

Erstellen, Unterhalt und Wiederentfernen der gesamten, zur einwandfreien und termingerechten Ausführung der Arbeiten notwendigen Anlagen, Stellen und Vorhalten von Geräten und Maschinen, alle vorgeschriebenen Schutzmassnahmen wie Abschränkungen, Geländer und Bauwände.

Alle Depotplätze für Baumaterial, sowie die Baracken für Büro Polier, Mannschaft, Material und Werkzeuge soweit erforderlich samt den sanitären, elektrischen und heizungstechnischen Installationen (Anschlüsse und Betriebskosten inklusive), Bauwasser und Baustrom bis zur Rohbauvollendung. Erstellen des Schnurgerüsts inkl. Einmessen und Abnahme durch den Geometer.

Ableiten von Oberflächenwasser. Installation, Miete und Betrieb der dazu notwendigen Hilfsmittel, inkl. Allfälliger Wartungs- und Umstellungsaufwände.

### **211.1 Gerüstungen**

Erstellen eines Fassadengerüsts nach SUVA. Vorgaben für die Ausführung der Arbeiten an Dächer und Fassaden.

### **211.3 Baumeisteraushub**

Aushub für Fundamente und Leitungen mit Kleingeräten innerhalb und ausserhalb des Gebäudes. Mit Abtransport auf Baustellendepotie.

### **211.4 Kanalisation**

Erstellen von Kanalisations- und Werkleitungsmantelrohren sowie von Abläufen und Schächten innerhalb und ausserhalb des Gebäudes gemäss Kanalisations- und Werkleitungsplanes des Architekten und den Vorgaben in der Baubewilligung.

### **211.5 Beton- und Stahlbetonarbeiten**

*Foundation:* Bodenplatte den statischen Erfordernissen entsprechend, nach Angaben des Ingenieurs. Unterlagsbeton 5-10cm stark. Fundamentplatte aus Stahlbeton (ausgenommen Parkierbereich), wasserdicht, ca. 30cm stark. Streifen- und Einzelfundamente aus Beton, armiert nach den örtlichen Bodenverhältnissen und Berechnungen des Ingenieurs. Fundiert mittels Mikropfähle in die Tragende Schicht gemäss geologischem Gutachten CSD vom 05.06.2020.

*Decken:* Stahlbetondecken zu allen Geschossen.

*Treppenpodeste:* Aus Stahlbeton, schallmässig getrennt vom übrigen Gebäude, zur Aufnahme der Elementtreppenläufe.

*Umfassungswände des Untergeschosses:*  
25cm stark, Arbeits- und Dilatationsfugen gegen eindringendes Wasser abgedichtet.

*Wohnungstrennwände in den Obergeschossen:*  
20 – 25cm stark in Beton, nach Angaben des Statikers. Wärmedämmung nach Vorschrift.

### **211.6 Maurerarbeiten**

Tragende Zwischenwände aus Backstein im EG, OG und Attika, 12.5cm resp. 15cm stark, Kalksandsteinwände im Kellergeschoss 12 oder 15cm stark.

*Fassade:* Backsteinmauerwerk 15cm stark oder Beton 20cm stark, nach Angaben des Statikers.

*Balkone:* In Ortbeton erstellt. Thermisch vom Gebäude getrennt.

*Nebenarbeiten:* Erstellen und Schliessen von Leitungsschlitzen und Aussparungen, Versetzen von Elementen, Einmauern von Haustechnikanlagen, alle übrigen Maurerarbeiten.

### **213.2 Elemente in Beton**

Treppenläufe aus Beton, vorgefertigt, jeweils unten und oben auf Ortbetonpodest aufgelagert.

**214 Holzbauarbeiten**

*Dachaufbau:*

Brettschichtholz für Trägerbalken, BSH GL 24h; Qual. N, Dimensionierung und Länge sind variabel.  
Dachaufbauten, Aufbau von oben nach unten:  
- Holzfaserplatten 35mm  
- Dachrippen, Breite 60 bis 100mm, Höhe 220mm  
- Wärmedämmung 220mm, Isover Uniroll 035  
- Blockholzplatte 35mm; Sichtqualität oder Weissputzdecke

**215.5 Fassadenbekleidung in Holz**

Dämmung nach Bauphysiker und der gesetzlichen Vorgaben. Fassadenbekleidung senkrecht aus vorvergrautem Holz.

**221.2 Fenster**

*Holz-Metallfenster mit IV-Verglasung:*

Wärmedurchgangskoeffizient 1.0 W/m<sup>2</sup>K, Schalldämmwert 32 dB/ Glas U-Wert 0.7.  
Ein Drehkippschlag pro Zimmer. Öffnungsart gemäss Angaben in den Plangrundlagen.  
Hebe-Schiebeelement bei Balkon.

**221.5 Türen und Tore**

*Wohnungstüren (EG, OG und DG):*

Volltürblatt, alubelegt, isoliert, mit Hartholz-Türrahmen. Innen und aussen gestrichen. Mit 3-Punkt-Schliessung und Gummidichtung. Schloss mit Zylinderausschnitt, Sicherheitsschloss mit Zylinder (z.B. Kaba Star oder Keso).

*Hauseingangstüre:*

Metall-/ Glaskonstruktion, isoliert, mit elektrischem Türöffner, Kamera und automatischem Türschliesser, Schloss mit Zylinderausschnitt. Innen mit Drücker, aussen mit Knauf ausgestattet.

**222 Spengler**

*Dachbleche:*

Ausführung sämtlicher Rinnen, Ablaufrohre, Dachrand- und Brüstungsabdeckungen sowie Blechabschlüsse im Steil- & Flachdachbereich in nicht-rostenden Materialien.

**223 Blitzschutz**

Keine Massnahmen, keine gesetzlichen Auflagen.

**224.0 Steildächer**

Eindecken der Dachflächen mit Pfannenziegeln, Standardfarbton, Ziegellattung & Konterlattung (Unterdach bei BKP 214).

**224.1 Flachdächer**

*Untergeschoss:* Betondecke, Dampfsperre aus vollflächig aufgeschweissten Bitumenbahnen, Abdichtung mit 2-schichtigen Polamerdichtungsbahnen, Schutzflies, Nuttschicht, mit DW-Einläufen und Notausspiern.

**225 Dichtungen / Dämmungen**

Kittfugen und Dichtungsbänder bei Dilatationen und Bauteilanschlüssen im Fassadenbereich sowie bei Plattenbelägen und Bauteilanschlüssen im Gebäudeinnern.

**227.1 Äussere Malerarbeiten**

Behandlung des Holzwerkes mit wasserlöslichen Produkten (Dachuntersichten & Dachrandabschlüssen & Fassadenschalung).

**228 Sonnen- und Wetterschutz**

*Rafflamellenstoren:* Rafflamellenstoren profiliert, mit Gummilippe. Bei Wohn- und Schlafräumen, elektrisch bedienbar, geräuschgedämmte Führungsschienen.

*Sonnenstoren (Markisen):*

Mit Handkurbelantrieb, Gestänge in Aluminium, Bespannung mit Allwetterstoff, ohne Volant, zu allen Balkonen. Abmessungen gem. Angaben in den Plänen.



## 230 **Elektroinstallationen**

Eine zentrale Hauptverteilung jeweils im Technikraum UG, Unterverteilung je Wohneinheit in einem unterputz montierten Sicherheitskasten, ausgestattet mit Sicherungsautomaten, Hausinstallation gemäss Elektroprojekt.

FI-Schutz der gesamten Elektroinstallationen.

Separater Zähler für die Wohnungen und die allgemein genutzten Bereiche.

*Wohnungen:* Grundsätzlich werden die Leitungen unterputz verlegt.  
Analog den Leitungen werden sämtliche Schalter und Steckdosen in den Geschossen unterputz montiert. Die Schalter und Steckdosen sind aus Kunststoff.

Anzahl und Lage von Dosen, Schaltern, Lampen, etc. sind im Elektroprojekt ersichtlich.

*Multimedia- Ausstattung:* Es ist eine Multimedia-Leerrohr-Installation vorgesehen (Wohn- & Schlafräume). Der Multimedia-Verteiler ist bei der Sicherungsverteilung montiert.  
Pro Wohnung ist 1 Anschluss voll ausgerüstet (optional kann jedes Zimmer angeschlossen werden).

*Sonnerie:* Mit Gegensprechanlage, 1x beim Hauseingang und 1x bei der Wohnungstüre.

*Thermostate:* Installation von Thermostaten der Einzelraumheizungsregulierung.

*Wohnungskeller:* 1 Deckenanschluss mit Schalter und Steckdose, Montage sichtbar, aufputz.

*Treppenhaus:* Beleuchtung ohne Schalter, nur mit Bewegungsmeldern mit Dämmerungs- und Zeitdauerschalter, Montage unterputz.

*Umgebung:* Beleuchtung ohne Schalter, nur mit Bewegungsmeldern mit Dämmerungs- und Zeitdauerschalter.

## **240 Heizung**

Berechnungsgrundlagen gemäss SIA.

Aussentemperatur: -9°C

Raumtemperatur Wohnräume: +20°C

Raumtemperatur Nasszellen: +22°C

*Wärmeerzeugung:* Zentrale Wärmeverteilung und Brauchwasseraufbereitung im Untergeschoss (Technikraum). Energiebezug ab Fernwärmenetz der Gemeinde.

*Wärmeverteilung:* Fussbodenheizung in allen Wohn- und Schlafräumen, wie auch im Nasszellenbereich. Steuerung über Aussenfühler, individuelle Temperatureinstellung je Zimmer über Raumthermostat, Wärmebezugszähler je Wohnung (Fernablesung).

## **244 Lüftung**

Die Nasszellenlüftung wird mit Einzelrohrführung im Installationsschacht über Dach geleitet (nur gefangene Räume).

*Isolationen:* Isolationen der AP-Leitungen in den Untergeschossen und in den Installationsschächten soweit gesetzlich vorgeschrieben.

## **250 Sanitäranlagen**

Anzahl und Anordnung wie in den Plänen aufgezeigt. Gemäss Offerte Sanitas Troesch (27.05.2022 und 01.06.2022).

2 frostsichere Aussenhähnen im UG / EG.

Waschtrog mit Warm- und Kaltwasser im Technikraum im UG.

*Wasch- und Trockengeräte:*

Waschvollautomaten und Luftkondensationstrockner (Schulthess). In jeder Wohnung, Anordnung in der Nasszone.

*Kalt- und Warmwasserleitungen:*

Verteilleitungen in Edelstahlrohren, Wohnungsinstallation in Kunststoffrohren mit Mantel (Sanipex) ab Messing-Verteilbalken im Wohnungsverteilkasten.

*Ablaufleitungen:*

Generell mit PE-Rohren, im Wohnbereich speziell schalldämmt (GEBERIT-Silent).

*Warmwasseraufbereitung:*

Die Warmwasseraufbereitung erfolgt durch den Fernwärmeanschluss, Bezugszähler je Wohnung.

*Dämmung Sanitärinstallationen:*

Isolation sämtlicher Warmwasser- Edelstahlrohre sowie der kondensatanfälligen Kaltwasserleitungen.

*Verbrauchszähler:*

Individuelle Verbrauchszähler für Warm- und Kaltwasser.

**258 Kücheneinrichtungen**

Anordnung gemäss Angaben in den Grundrissplänen, Ausführungsspezifikationen und Ausstattungsbeschreibung nachstehend:

*Apparate und Zubehör:*

- CNS-Spülbecken
- Kehrrichtsystem
- Batterie zu Spülbecken (Hebelmischer mit Auszugsbrause)
- Glaskeramik-Kochfeld
- Backofen/ Steamer
- Kühl- und Gefrierkombination
- Geschirrspülmaschine
- Dampfabzug mit Aktiv-Kohle-Filter

*Möbelteile:*

- Fronten
- Schubladen
- Tablare
- Beschläge
- Griffe

Böden, Seiten und Tablare aus Spanplatten kunstharzbeschichtet, nach Unternehmerkollektion.

Glas oder Vollkernkunststoffplatte an Wand zwischen Arbeitsplatte und Oberschrank, inkl. Silikonfugen, Farbe nach Wahl Bauherrschaft/ Architekt.

*Arbeitsplatte:* Granit Preisklasse 2 nach Wahl mit Becken und Glaskeramik von unten eingebaut.

Das Budget für alle Kücheneinrichtungen inkl. Garderobenschränke beträgt total inkl. 7.7% MwSt. für die:

4.5- Zimmer-Wohnungen	Fr. 25'000.—
Dachwohnungen	Fr. 28'000.—

**261.0 Aufzüge**

1 rollstuhlgängiger Personenlift ab UG bis DG. Nutzlast 630Kg/ 8 Personen, Anordnung nach Invaliden-Norm SNV 521'500.

Kabinenwände und -türen in Edelstahl-Design, LED-Kabinenbeleuchtung, auch als Notleuchte (bei Stromausfall). Zugang einseitig, erschliesst alle Geschosse.

**271 Gipserarbeiten**

*Verputzarbeiten innen:* Wandverputz, EG, OG und DG, Grundputz, Voranstrich und mineralischen Deckputz, Korn 1.5mm, Positivstruktur (ausgenommen Nasszellen).  
Decken generell Weissputz, gestrichen.

*Wohnungsinnenwände:* Nichttragend gem. Angaben in den Grundrissplänen. Metallständerwände mit GK, Platten beplankt (2 x 12.5mm je Seite), schallgedämmt, mit mineralischem Deckputz, Korn 1.5mm, Positivstruktur.

**272 Metallbauarbeiten**

*Treppen- und Aussengeländer:*

Geländerpfosten aus Vierkantrohren, untere und obere Traverse aus Flachstahl, senkrechte Staketen aus Flachstahl, ganzes Geländer verzinkt.

*Rankgerüste:*

Metallkonstruktion verzinkt, Anordnung gemäss Fassadenplänen.

*Fensterbänke & Zargen:*

Flachstahl umlaufend, pulverbeschichtet.

*Briefkastenanlage:*

Normbriefkästen eingefärbt (Standardfarbton), Fronten Alu eloxiert.

**273 Schreinerarbeiten**

*Zimmertüren:*

Hohltürblätter, Futter und Verkleidung, zum Streichen, dreiseitige Gummidichtung, Zifferenschlösser, schwellenlos.

*Wandschränke, Gestelle:* Garderobenelemente und Einbauschränke, Ausführung: Kunstharzbeschichtet (Standardkollektion).

*Allgemeine Schreinerarbeiten:*

Fensterbänke, weiss gestrichen. Allfällige Ergänzungsbauteile.

**275 Schliessanlage**

Einschlüsselsystem, Anlage registriert, vier Schlüssel pro Wohnung.

**281.0 Unterlagsböden**

Anhydrit- oder Zementunterlagsböden, schwimmend verlegt, in allen Wohneinheiten. Bestehend aus Trittschall- und Wärmedämmung, Trennlage und Mörtel, Stärke nach SIA. Kellerböden Beton abtalschiert.

**281.6 Keramische Bodenbeläge**

Plattenböden in Küchen und Nasszellen sowie im Korridor und Entréebereich, Sockel 40mm hoch, aus Plattenmaterial geschnitten, entlang Wänden (Ausnahme Nasszellen mit Wandplatten) inkl. Silikonfugen.

Budgetbetrag fertig verlegt, inkl. allen Nebenarbeiten Fr./m<sup>2</sup> 120.00 inkl. 7.7% MwSt.

**281.7 Bodenbeläge in Holz**

Parkettböden mit Holzfussleiste in allen Wohn- & Schlafräumen (ausgenommen Nasszellen und Küchen sowie im Korridor und Entréebereich).

Budgetbetrag fertig verlegt, inkl. Fussleisten und allen Nebenarbeiten Fr./m<sup>2</sup> 120.00 inkl. 7.7% MwSt.

**282.4 Keramische Wandbeläge**

Plattenbeläge in allen Nasszellen, im Bereich von Bade- und Duschwannen raumhoch.

Budgetbetrag fertig verlegt, inkl. allen Nebenarbeiten Fr./m<sup>2</sup> 120.00 inkl. 7.7% MwSt.

**285.1 Innere Malerarbeiten**

Behandlung von innerem Holzwerk, umfassend Türblätter und Türrahmen, respektive Türfutter und Verkleidungen. Anstrich auf Wohnungswände & -decken.

**287 Baureinigung**

Einmalige Baureinigung sämtlicher Bauteile vor Abgabe an die Bauherrschaft.

## **BKP 4 Umgebung**

### **421 Gärtnerarbeiten**

Gestalten und Bepflanzen der Gartenflächen gemäss Gartengestaltungsplan im Anhang. Hauszugänge und Parkierungsflächen sind mit Hartbelägen versehen.

### **450 Erschliessung Infrastruktur**

Erschliessung der Neubauten mit den notwendigen Leitungen (Kanalisation, Wasser, Elektro, TV + TT) ab den vorhandenen Hauptleitungen.

## BKP 5 Baunebenkosten

In den Kosten eingerechnet sind Baubewilligungen und Baugespann, Anschlussgebühren, Vervielfältigungen, Plankopien, Bauzeitversicherung, Bauwesenversicherung, Bauherrenhaftpflichtversicherung und übrige Baunebenkosten.

### Allgemeines

#### Hinweis:

Änderungen in der Konstruktion und Materialwahl bleiben, sofern sie keine Qualitätseinbusse oder Minderwert bewirken, vorbehalten.  
Budgetbeträge (inkl. 7.7% MwSt.):

- Sanitäre Apparate gem. Offerte Sanitas Troesch vom 27.05.2022 und 01.06.2022.
  
- Küchenbudget + Garderobenschränke pro Whg  
4.5- Zimmer-Wohnungen Fr. 25'000.—  
Dachwohnungen Fr. 28'000.—
  
- Bodenbeläge in Holz Fr./m2 120.—
- Keramische Bodenplatten Fr./m2 120.—
- Keramische Wandplatten Fr./m2 120.—
  
- Umgebung gem. Plan

Küche, sanitäre Apparate, Bodenbeläge in Holz sowie keramische Boden- und Wandplatten können vor Baubeginn ausgelesen werden.  
Mehr- bzw. Minderpreise werden entsprechend verrechnet (zuzüglich Honorar Architekt 10%).