Gemeinde Stüsslingen (Stüsslingen)

Massstab 1:1'500
Auszug aus dem Plan für das Grundbuch vom: 12.02.2024
Daten der amtlichen Vermessung vom: 06.02.2024

Amtliche Vermessung Schweiz

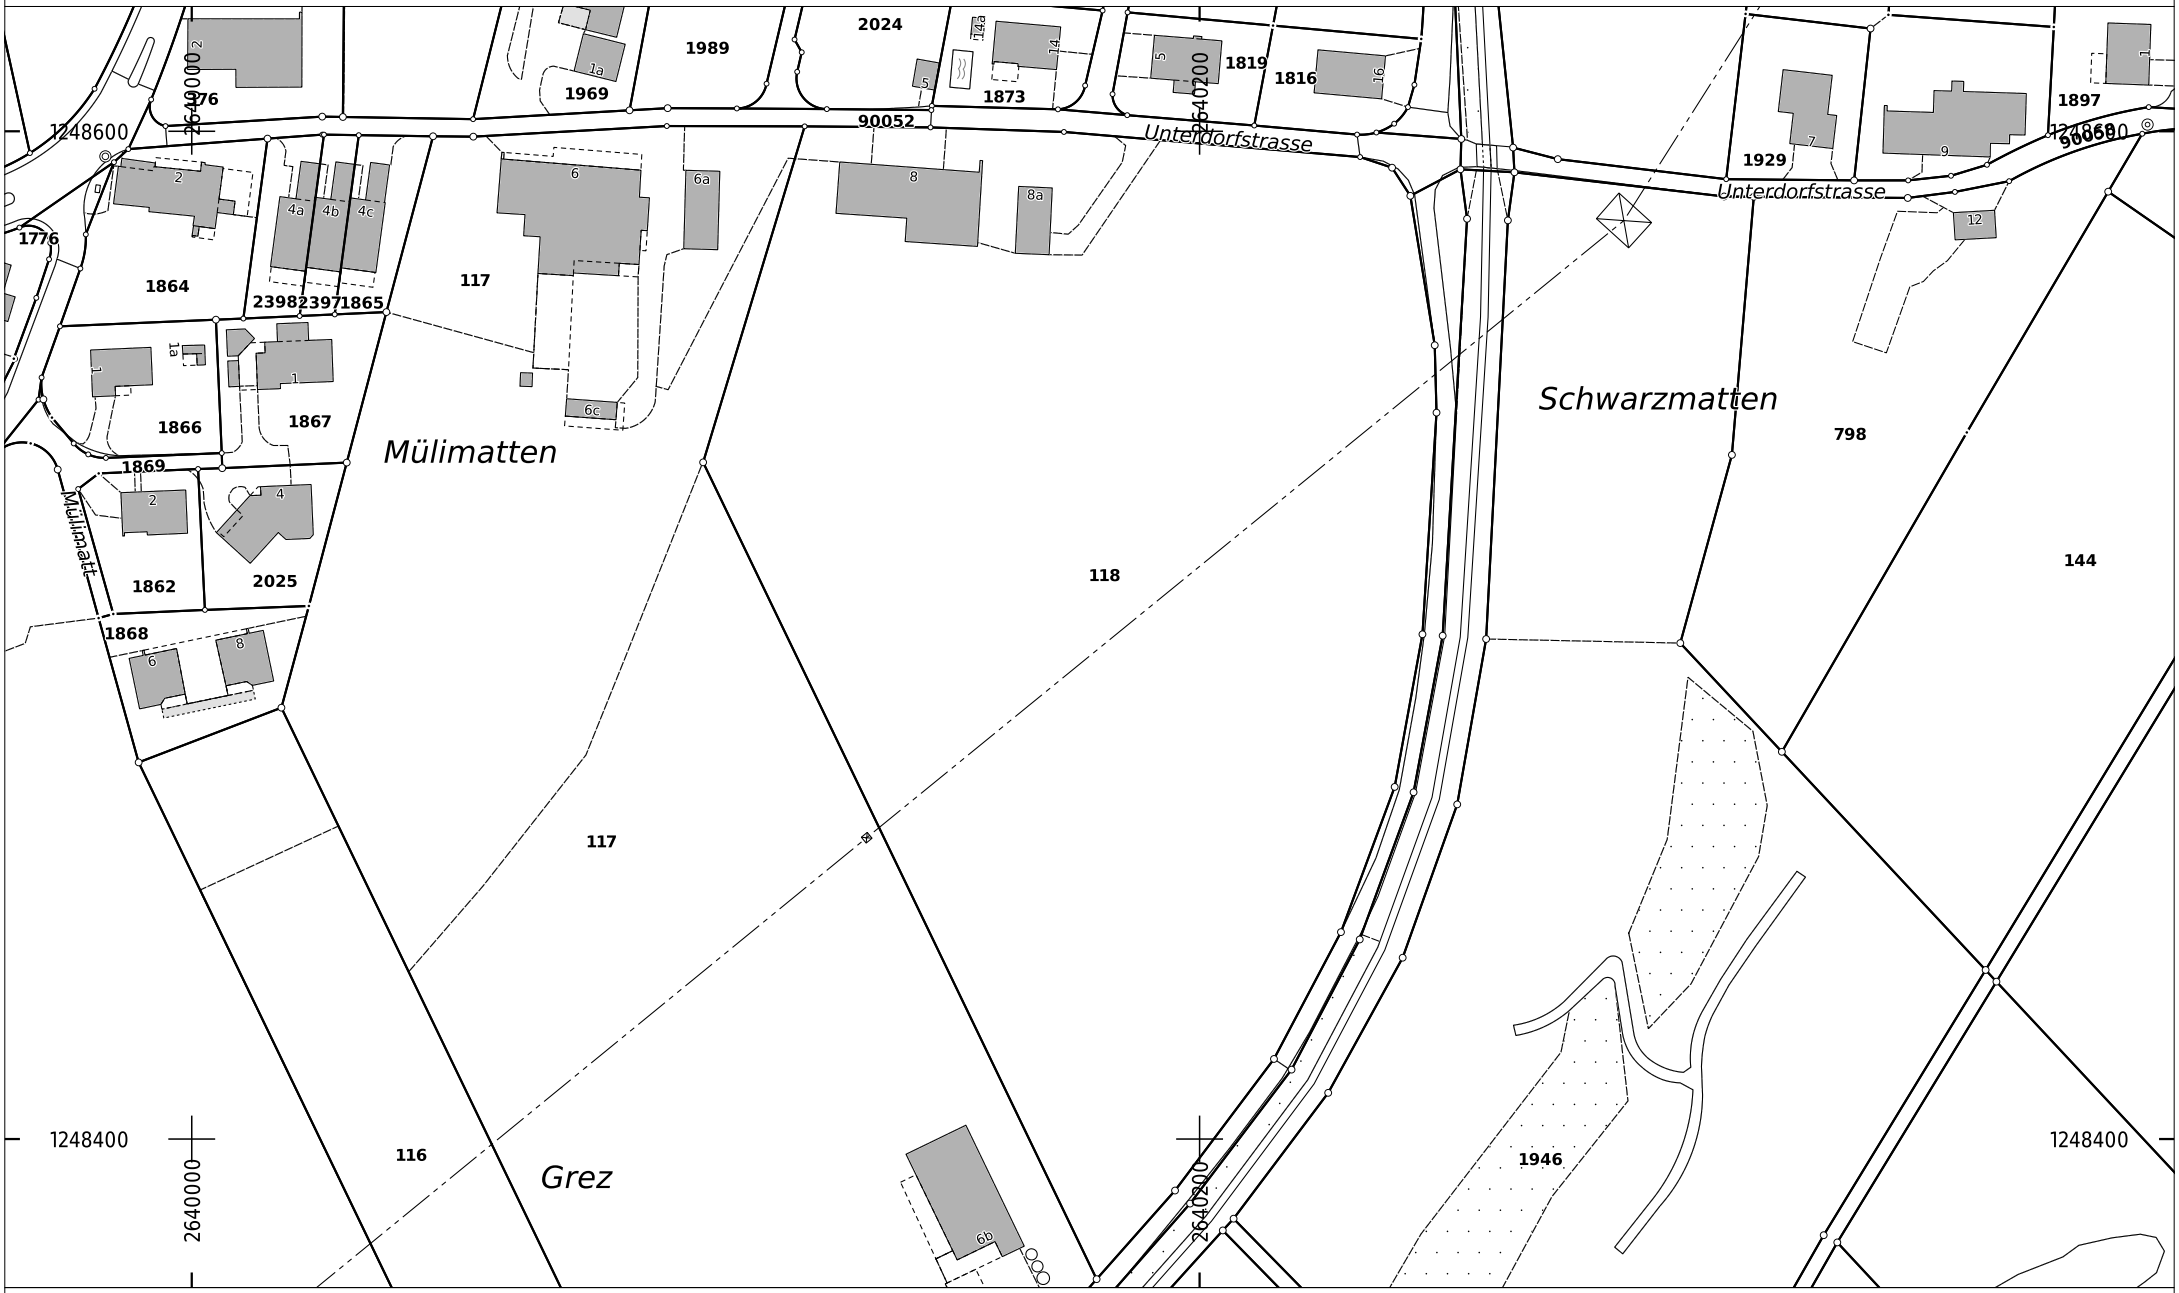

Hinweise:
- Grundstücke mit roten Grenzen und unterstrichenen Nummern sind nicht rechtskräftig.
- Projektierte Gebäude sind rot gestrichelt. Sie weisen eine reduzierte Genauigkeit auf.
- Allenfalls dargestellte Baulinien dienen der Orientierung.
- Waldlinien sind nicht rechtsverbindlich.

Quelle: Amtliche Vermessung Schweiz
Legende: www.cadastre.ch/legende

Für die Richtigkeit des Auszuges:

Thomas Lerch
Nachführungsgeometer

N

Lerch Weber AG, Vermessungs- und Ingenieurbüro, Einschlagweg 47, 4632 Trimbach
Tel.: 062 293 40 60, E-Mail: mail@lerch-weber.ch, Web: http://www.lerch-weber.ch