

objektspezifische angaben

referenzhöhe	ok fertig eg = best. Boden EG
objektadresse	uttigenstrasse 128 thun 3603
rechnungsadresse	uttigenstrasse 128 thun 3603

grundsätzliches
 sämtliche masse sind rohmasse, die masse sind am bau zu prüfen.
 eventuelle massfehler sind der bauleitung sofort mitzuteilen, unklarheiten sind mit der bauleitung abzuklären.

legende bauteile

	bestehend		abbruch		neu
--	-----------	--	---------	--	-----

legende werkleitungen


	status bestehend		status abbruch		status neu
	abwasser		meteorwasser		trinkwasser
	elektro		cabelcom		swisscom
	fernheizung		gas		

legende baustoffe


	beton		naturstein		holzwerkstoff
	erdbebenwand		kunststein		massivholz
	kaalksandstein		wärmedämmung		gipskartonplatte
	backstein		unterlagsboden		verputzt

legende abkürzungen

AK	ausserkant	BR F	brüstung fertig	FF	fensterfläche	LAM	lamellenstore	R	roh	SW	Schwelle
B	boden	DK	drehkipp	GEF	gefälle	KO	kochherd	RB	roh boden	UK	unterkant
BA	bodenablauf	DW	dachwasser	GH	gebäudehöhe	KS	küchschrank	RH	raumhöhe	UKD	unterkant decke
BF	bodenfläche	ES	einlaufschacht	GS	geschirrspüler	LS	lichtschacht	ST	sturz	VAR.	variabel
BO	backofen	F	fertig	GWT	gewachsenes terrain	MFB	metallfensterbank	ST F	sturz fertig	VRS	verbundraftstoren
BR	brüstung	FB	fertig boden	HTR	handtuchradiator	OK	oberkant	ST R	sturz roh	WM	waschmaschine

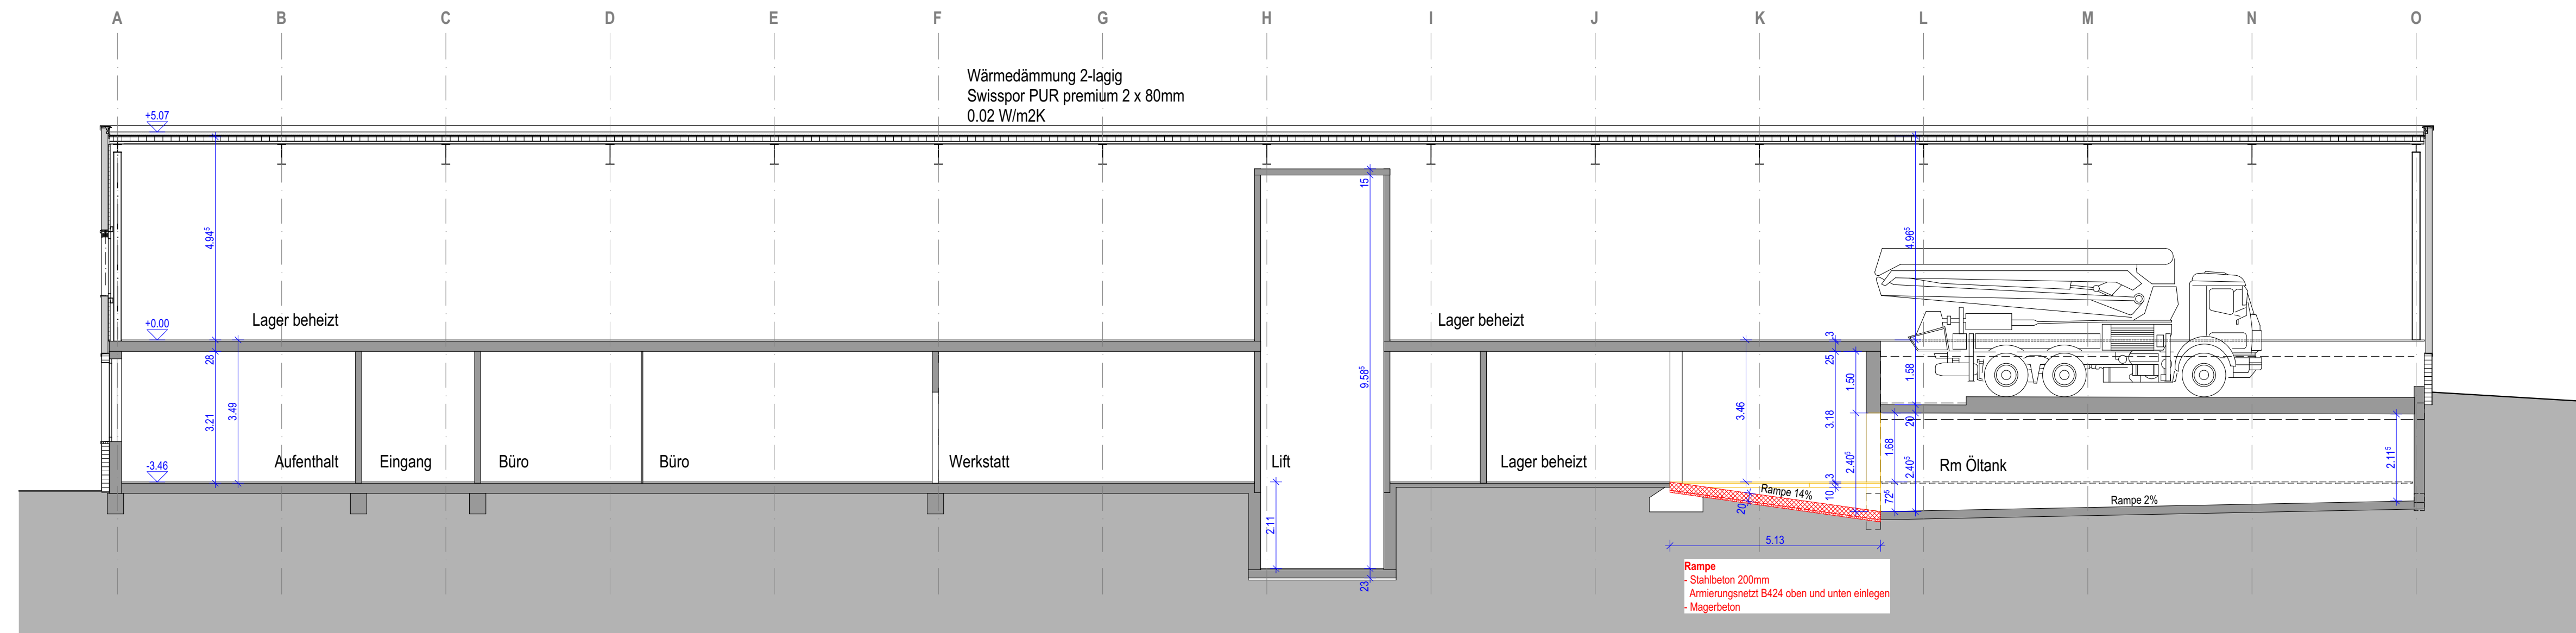

schnitt a-a

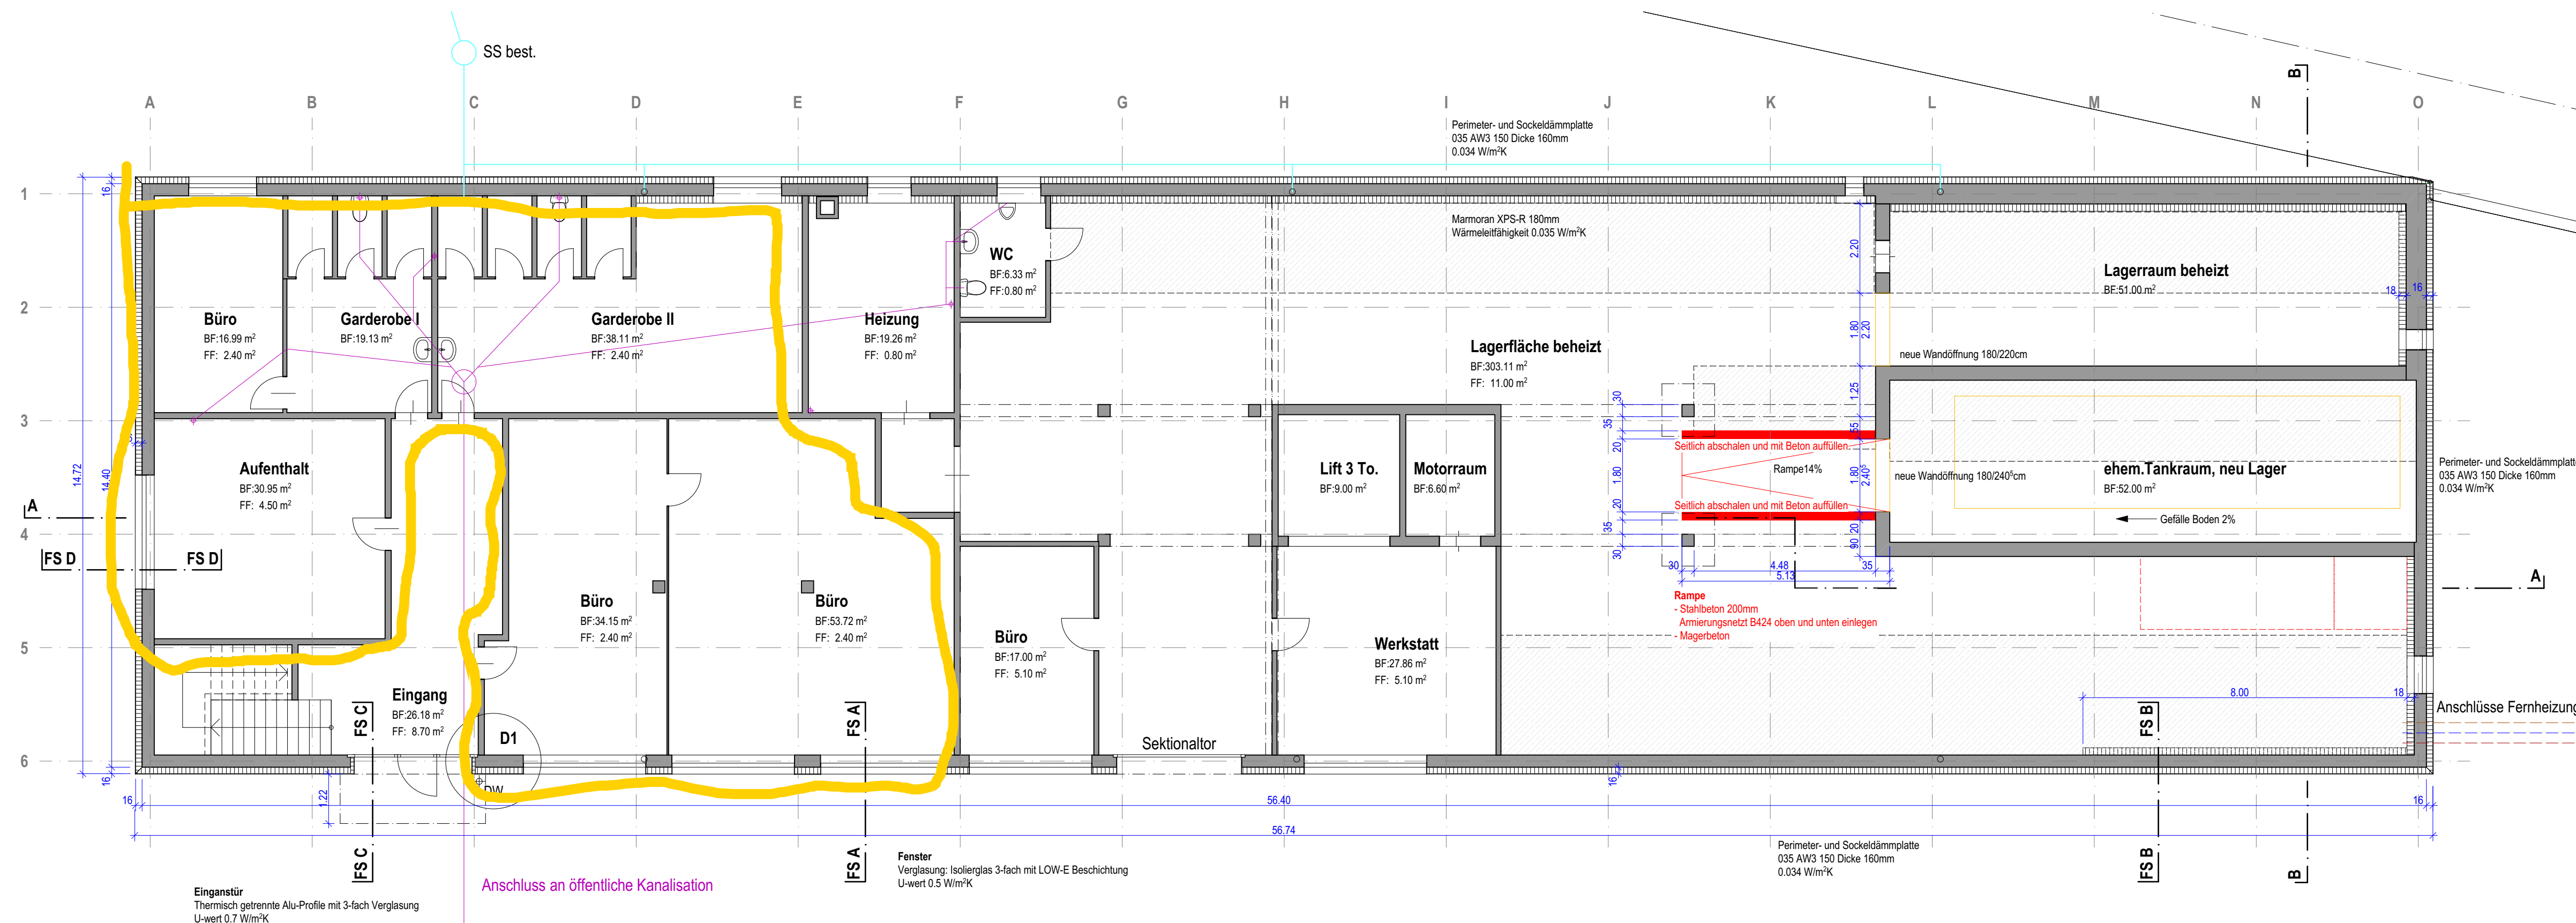

grundriss